

**Comune di Carpi**  
(Provincia di Modena )

**CONCESSIONE DELLA GESTIONE DEI SERVIZI E DELLE  
ATTIVITÀ CIMITERIALI DEL COMUNE DI CARPI**

**CAPITOLATO SPECIALE PRESTAZIONALE**  
(febbraio 2020)

Allegato 7c) Cimitero di S. Croce


Dirigente responsabile dott. Mario Ferrari

**PLANIMETRIA CATASTALE SCALA 1:1000**  
**FOGLIO 167 PARTICELLA A**



CIMITERO DI  
SANTA CROCE

VISTA AEREA  
E INDIVIDUAZIONE DELL'AREA

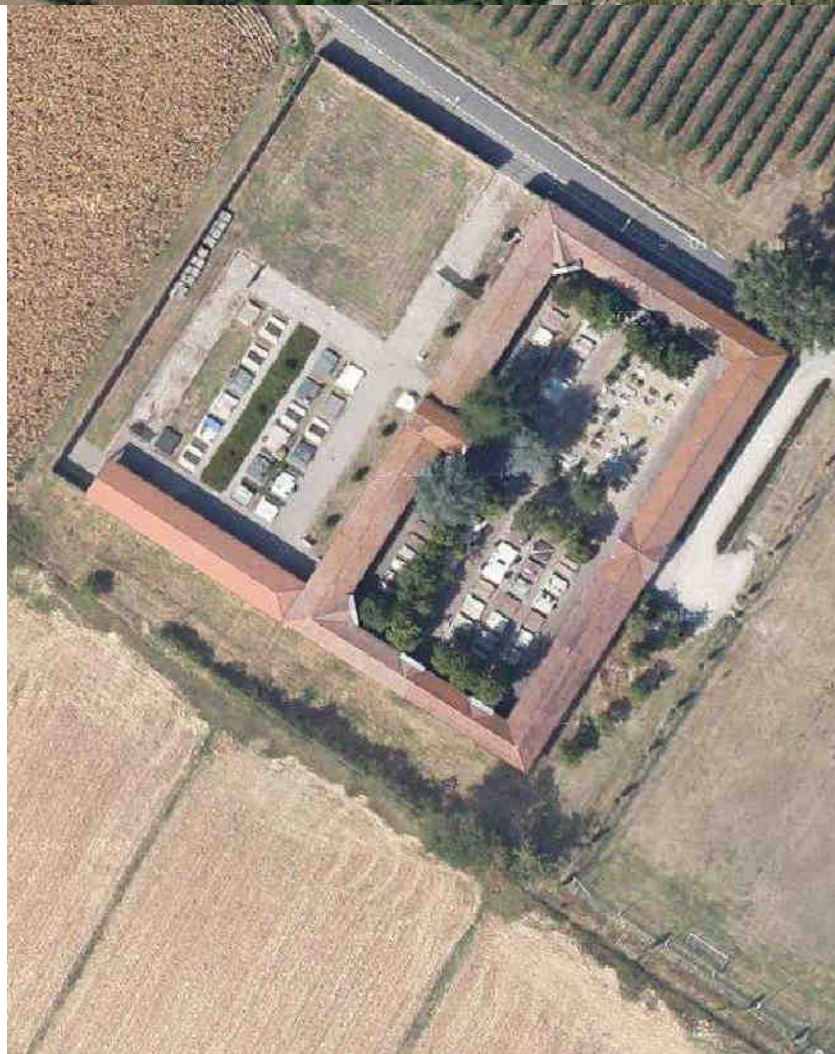

CIMITERO DI SANTA CROCE - VISTA AEREA



CIMITERO DI S.CROCE  
*STATO DI FATTO*

PIANTA PIANO TERRA

Scala 1:500

(STAMPARE IN A4)

