

Comune di Carpi
(Provincia di Modena)

**CONCESSIONE DELLA GESTIONE DEI SERVIZI E DELLE
ATTIVITÀ CIMITERIALI DEL COMUNE DI CARPI**


CAPITOLATO SPECIALE PRESTAZIONALE
(febbraio 2020)

Allegato 7a) Cimitero Urbano di Carpi


Dirigente responsabile dott. Mario Ferrari

ESTRATTO DI MAPPA CATASTALE

PLANIMETRIA CATASTALE SCALA 1:1000
FOGLIO 118 PARTICELLA A

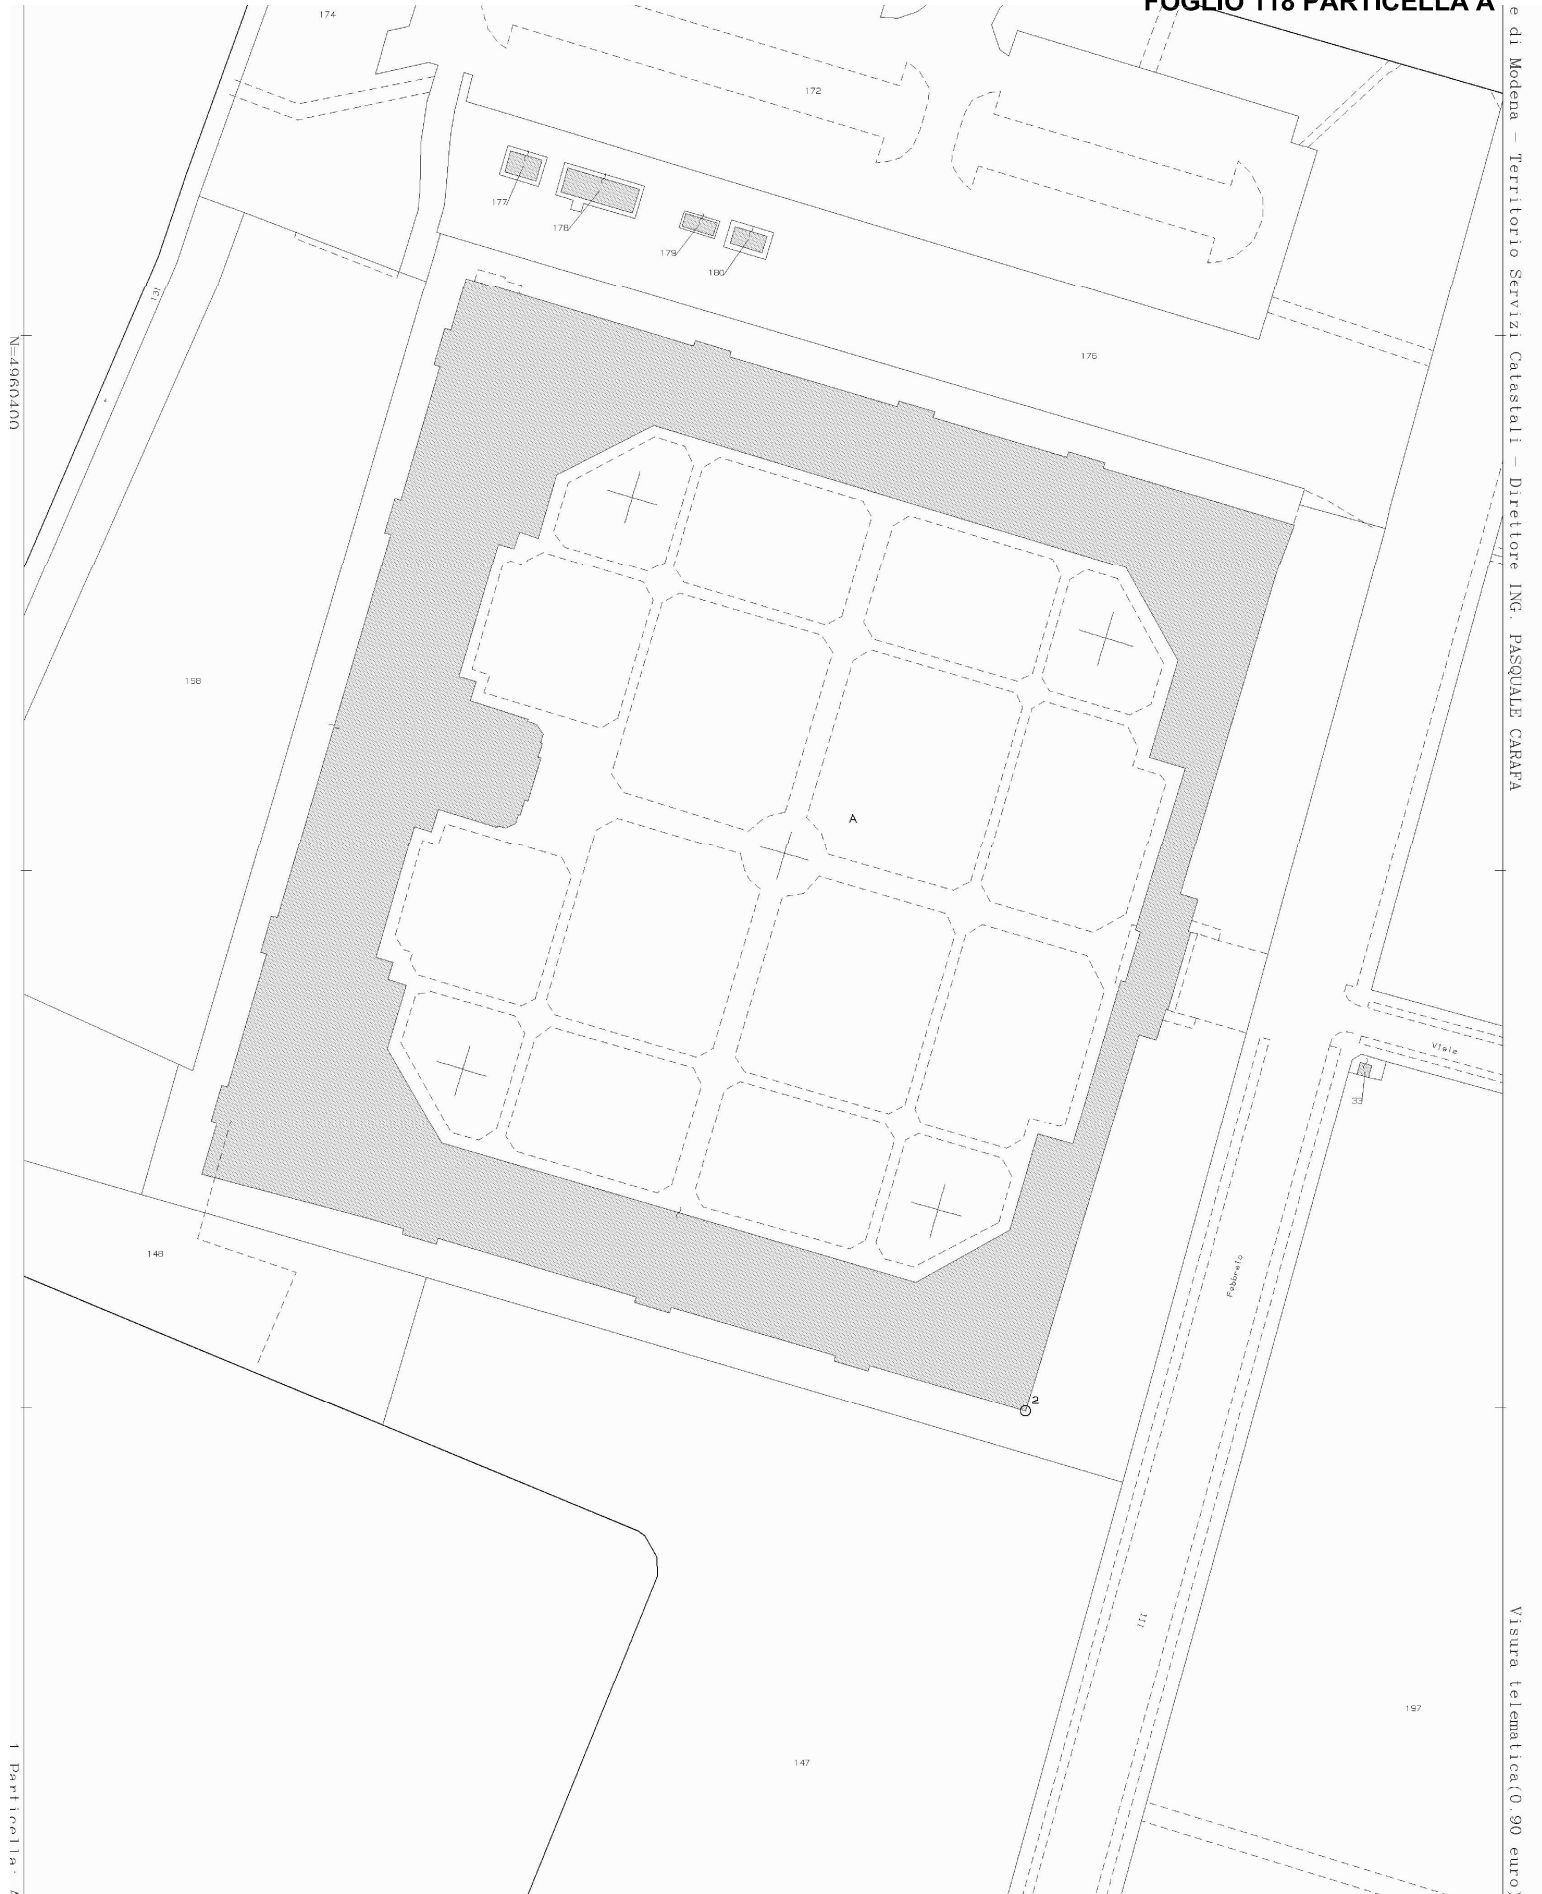

PLANIMETRIA DI INQUADRAMENTO

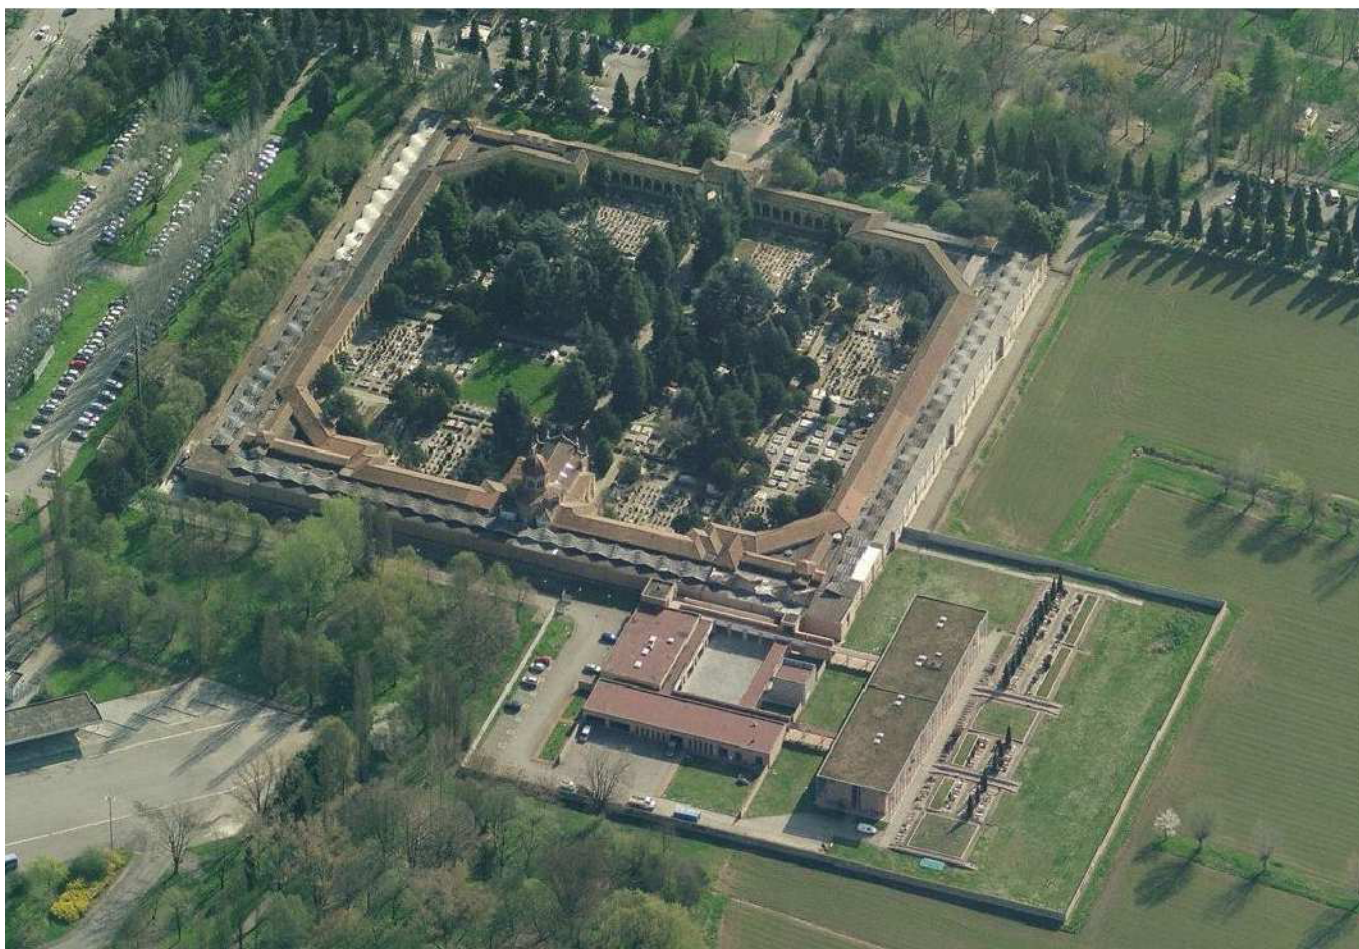

VISTA AEREA DA OVEST




VISTA AEREA DA SUD

CIMITERO URBANO

PIANTA PIANO INTERRATO

SCALA 1:1000

(STAMPA A4)

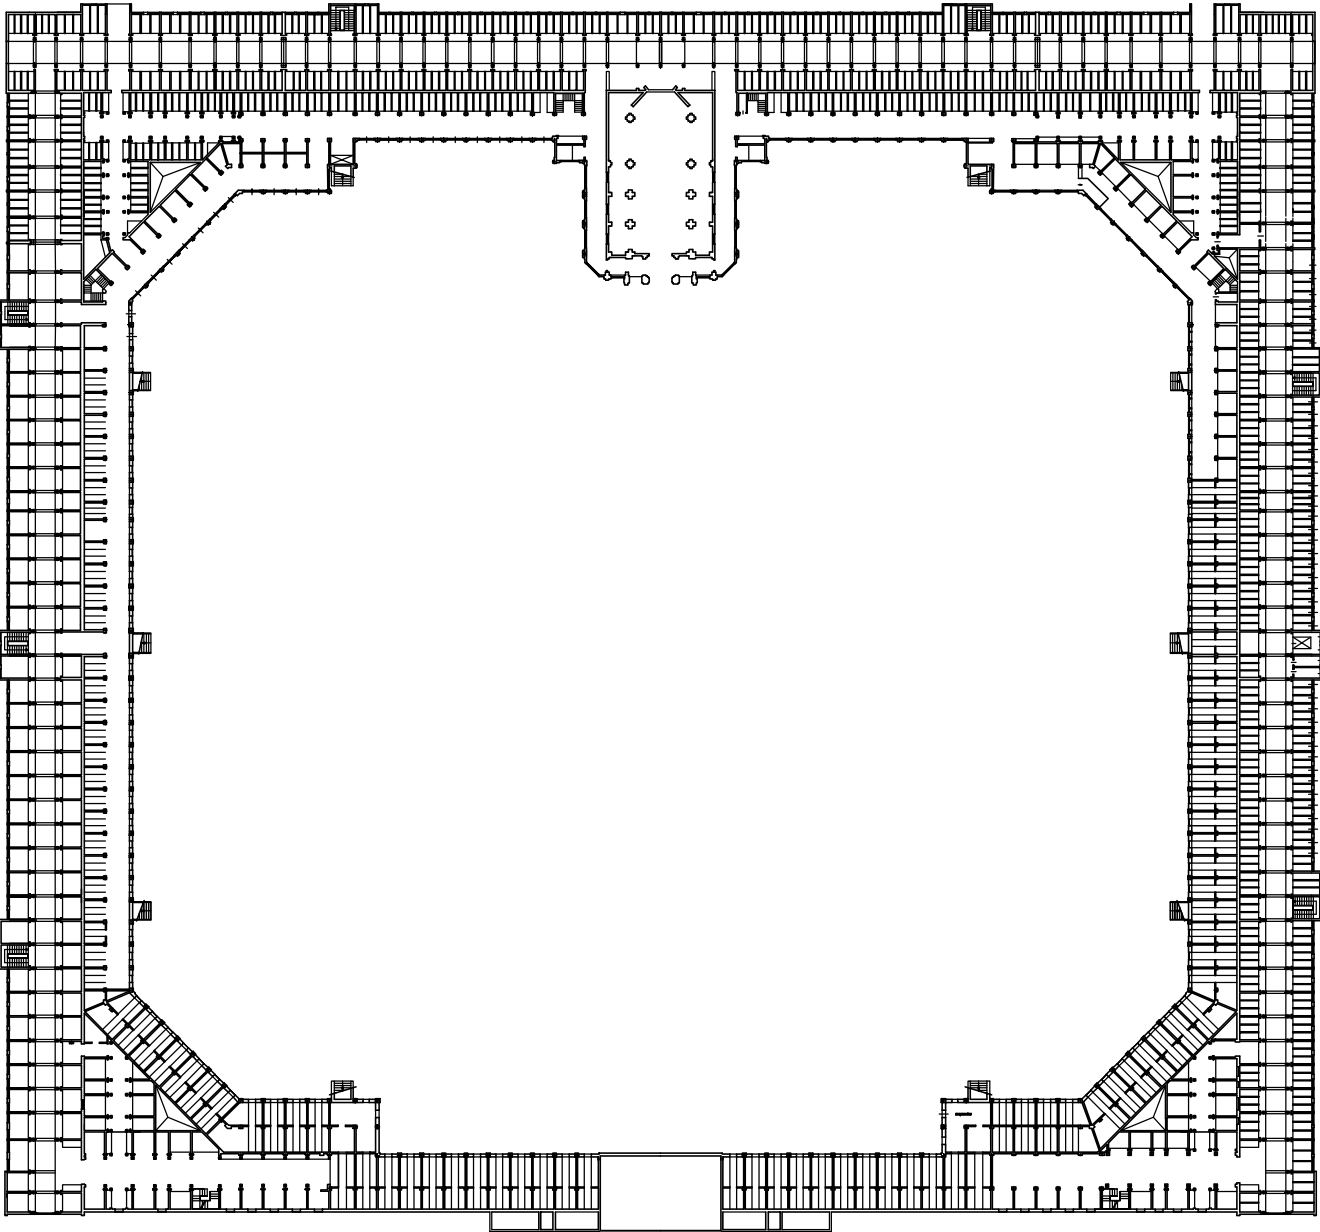

CIMITERO URBANO

PIANTA PIANO TERRA

SCALA 1:1000
(STAMPARE A3)

