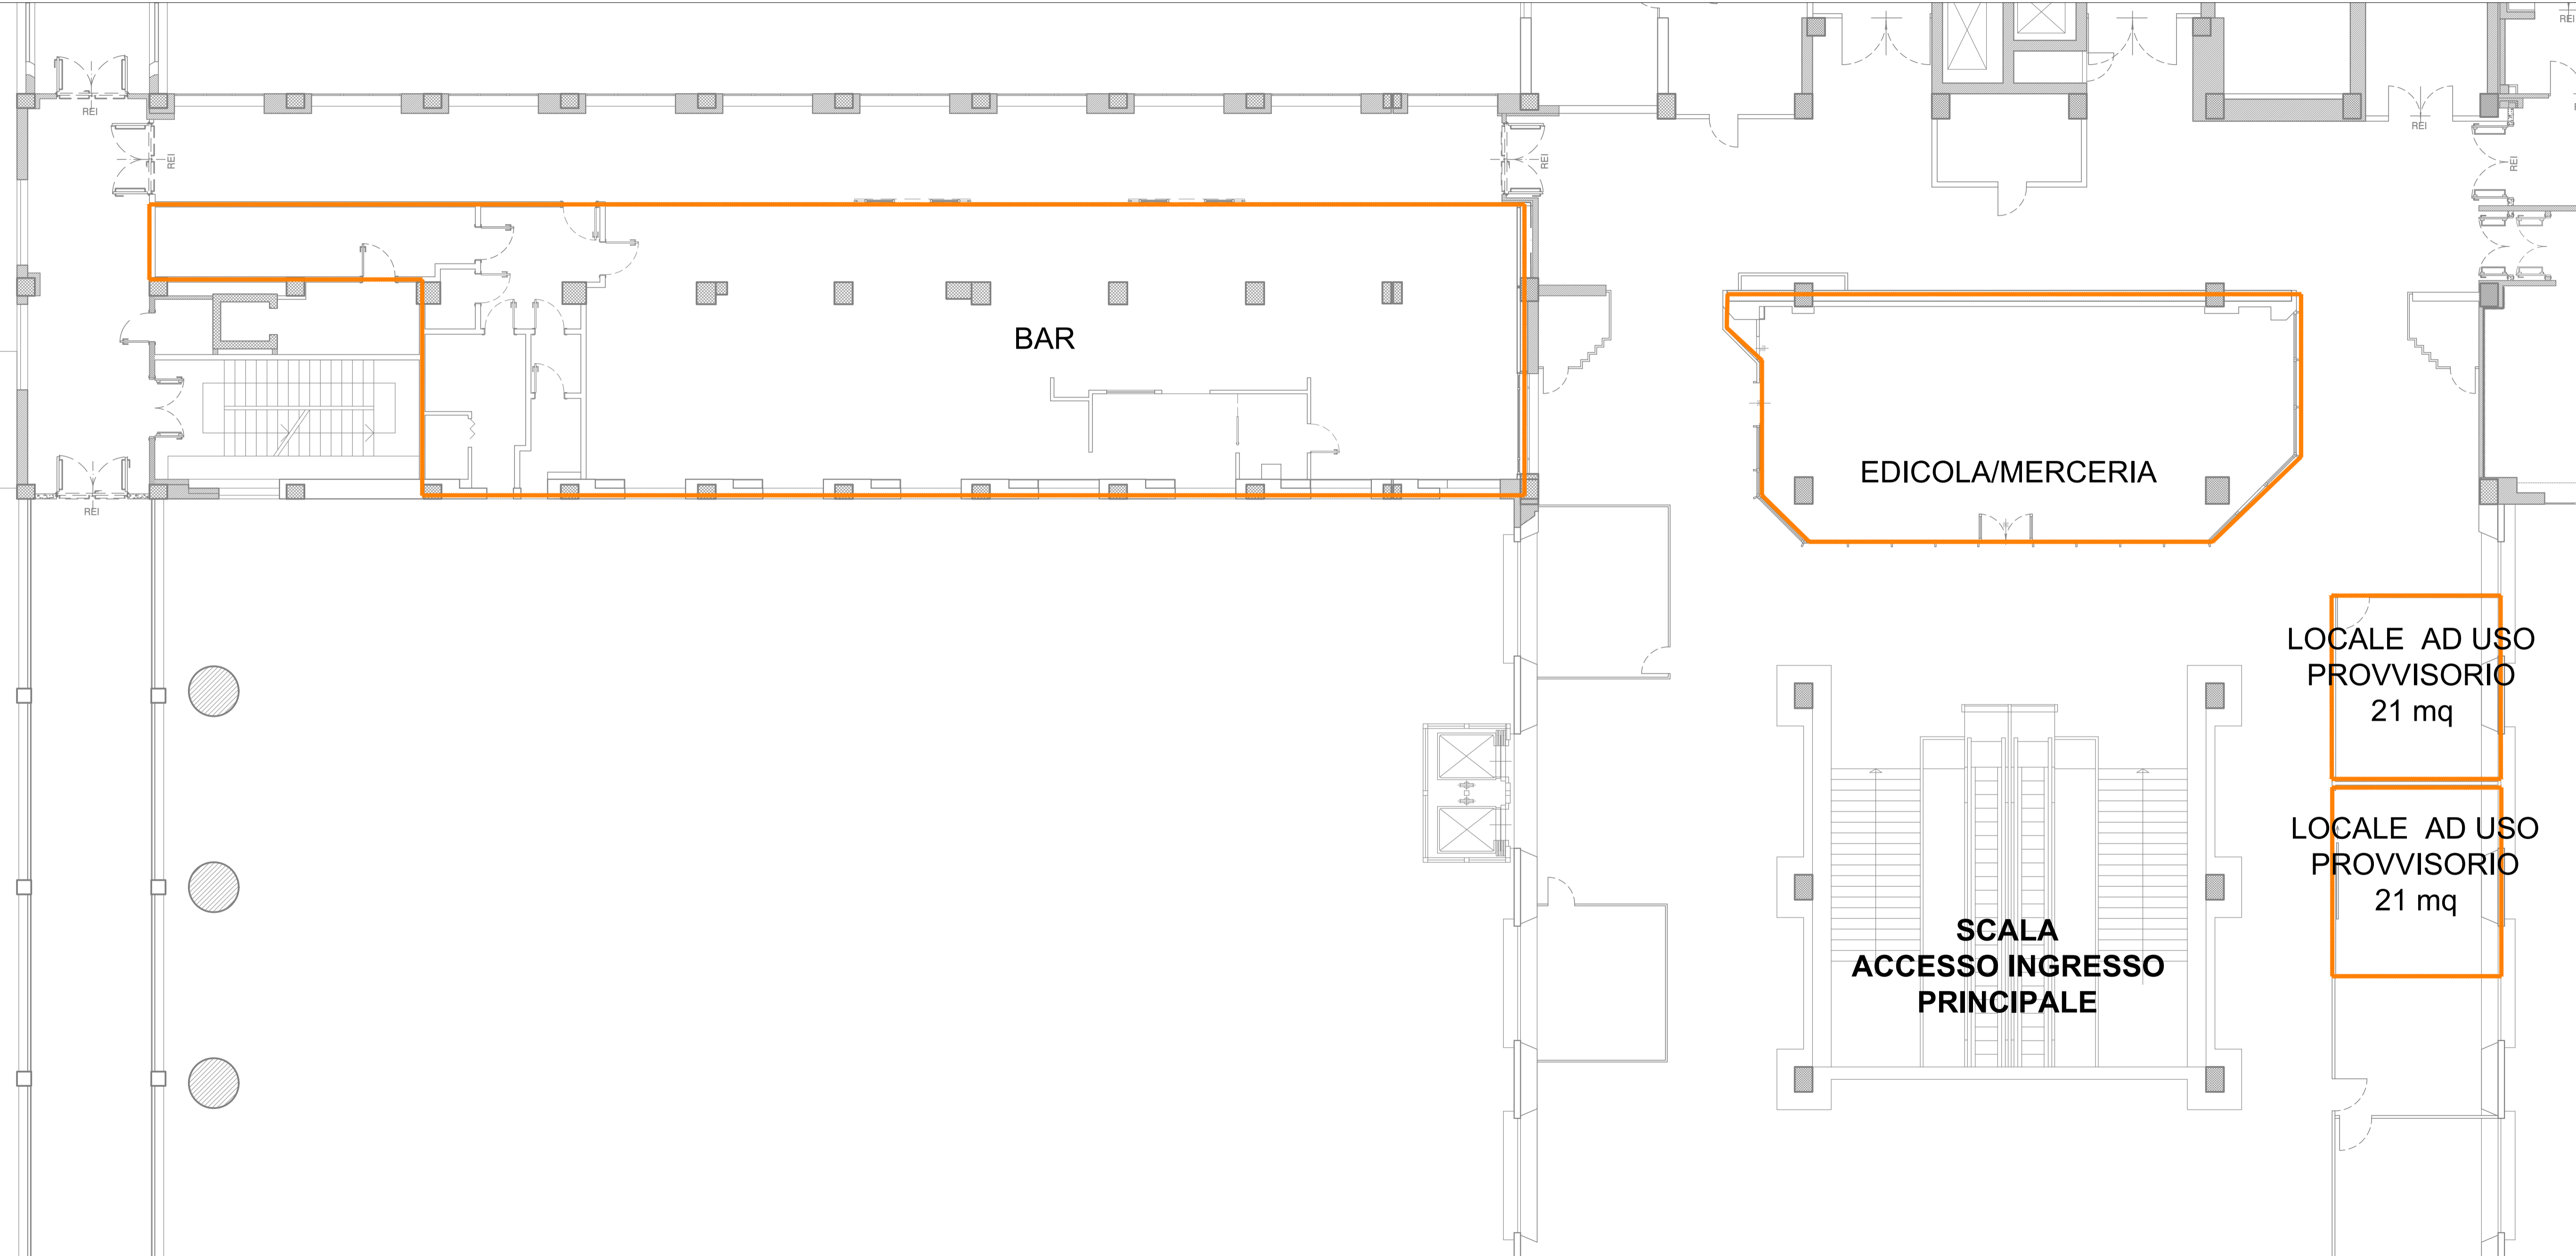
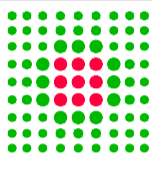

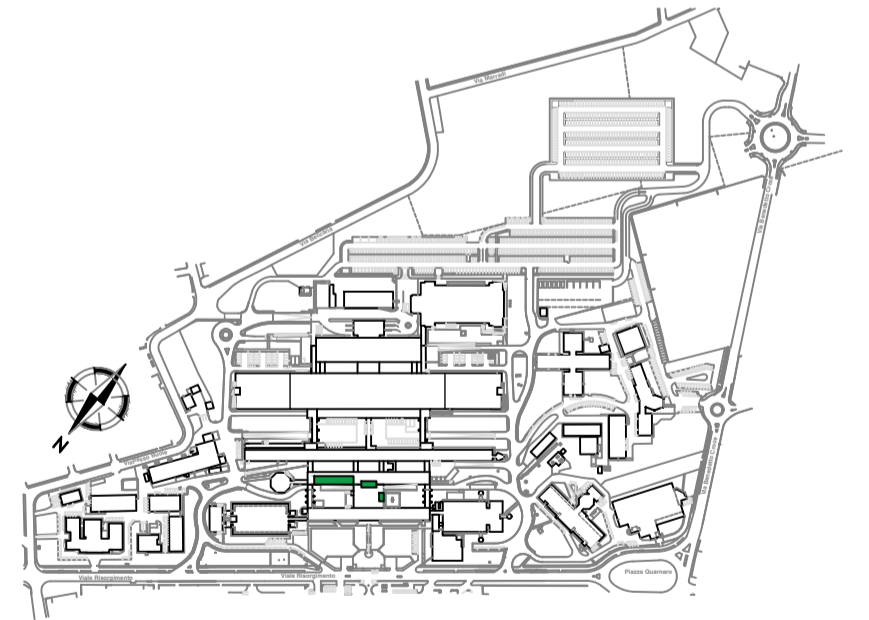


PIANTA PIANO PRIMO



LA RAPPRESENTAZIONE GRAFICA DELLO STATO ATTUALE, ARCHITETTONICI ED IMPIANTI DEVE ESSERE VERIFICATA IN LOCO DALLA DITTA

Area oggetto della concessione

CONSEGNA		VERIFICA / VALIDAZIONE / APPROVAZIONE	
DATA E PROT.		DATA E PROT.	
 SERVIZIO SANITARIO REGIONALE EMILIA ROMAGNA Azienda Unità Sanitaria Locale di Reggio Emilia IRCCS Istituto in tecnologie avanzate e modelli assistenziali in oncologia Dipartimento Tecnico Area Tecnica Patrimoniale			
TITOLO GESTIONE IN CONCESSIONE DI DURATA PLURIENNALE DEI SERVIZIO BAR E PICCOLA RISTORAZIONE ALL'INTERNO DEI LOCALI DELL'OSPEDALE DI REGGIO EMILIA DELL'AUSL DI REGGIO EMILIA - LOTTO 3 GESTIONE IN CONCESSIONE DI DURATA PLURIENNALE DEL SERVIZIO GIORNALI E MERCERIA ALL'INTERNO DEI LOCALI DELL'OSPEDALE DI REGGIO EMILIA DELL'AUSL DI REGGIO EMILIA - LOTTO 4			
LIVELLO ALLEGATI GRAFICI DI GARA			
GRUPPO DI LAVORO DIPARTIMENTO TECNICO: Ing. Simona Vallioli	TIMBRI E FIRME	PROPRIETA' AZIENDA USL DI REGGIO EMILIA DIRETTORE GENERALE Dott.ssa Cristina Marchesi	
			
DIPARTIMENTO TECNICO DIRETTORE Ing. Claudia Reggiani	RESPONSABILE UNICO DEL PROCEDIMENTO	DIREZIONE LAVORI	N. PROGRES. 05
ELABORATO: Corpo B Pianta Architettonica Locali Provvisori		CODICE PROG. G	ELAB. N. 05
DATA gennaio 2021		PRATICA N.	SCALA 1:100
FILE	ARCHIVIO AUSL N.	COLLABORATORE/ESTENSORE	AGGIORNAMENTI
			1 3
			2 4