
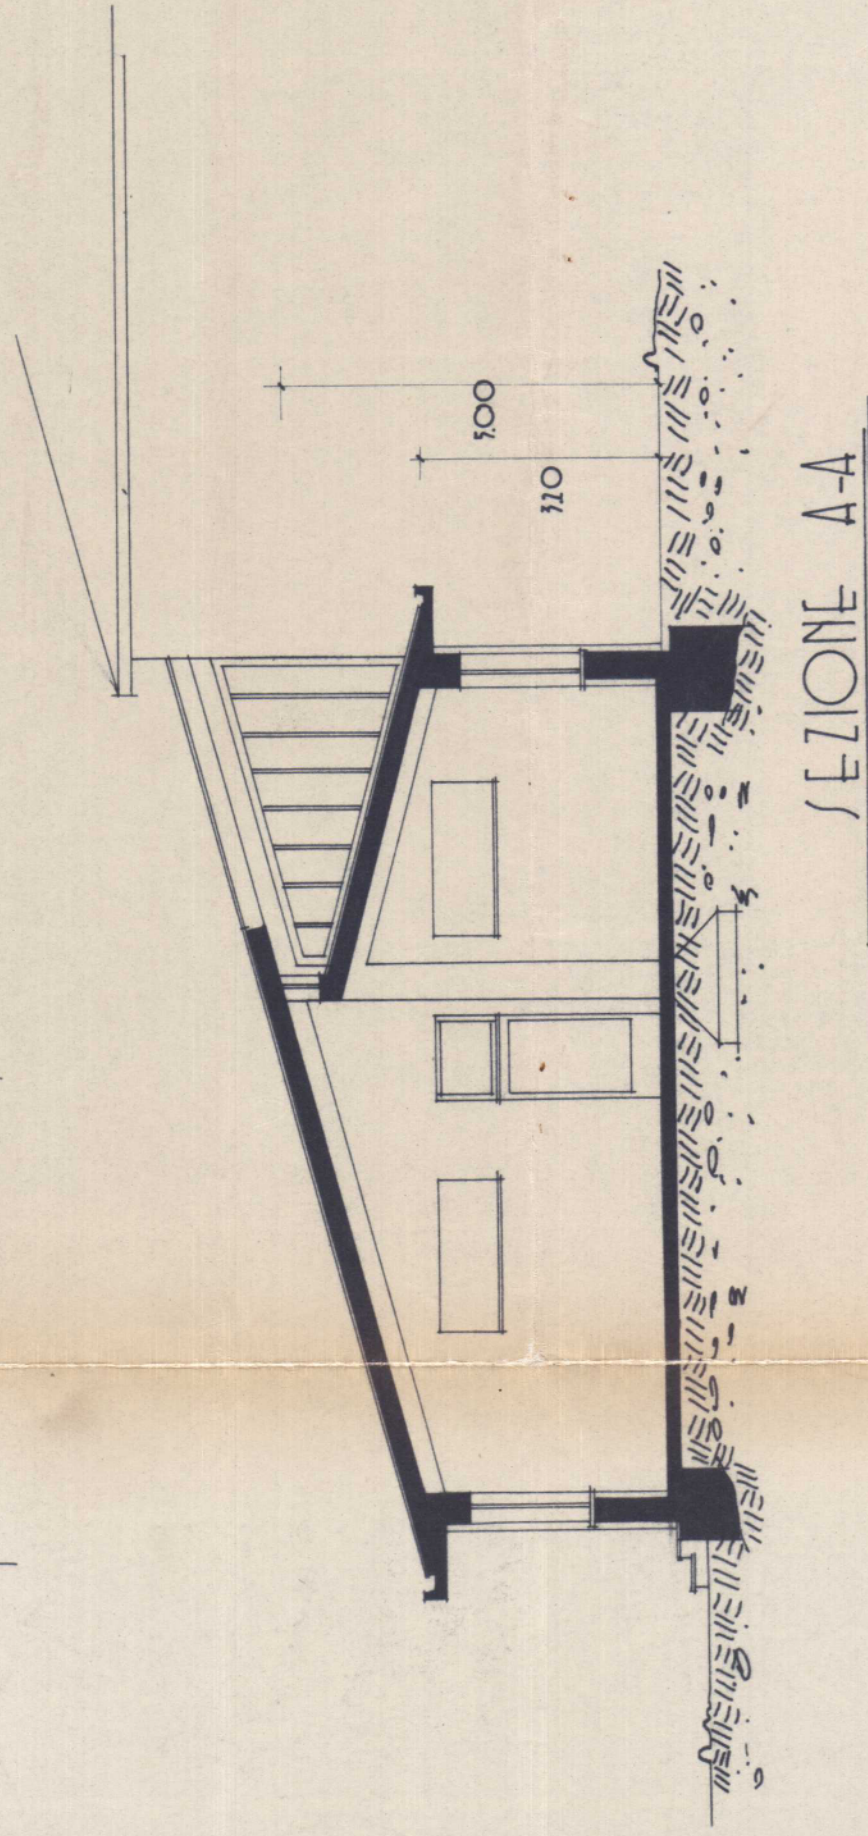


PIANTA PIANO TERRA

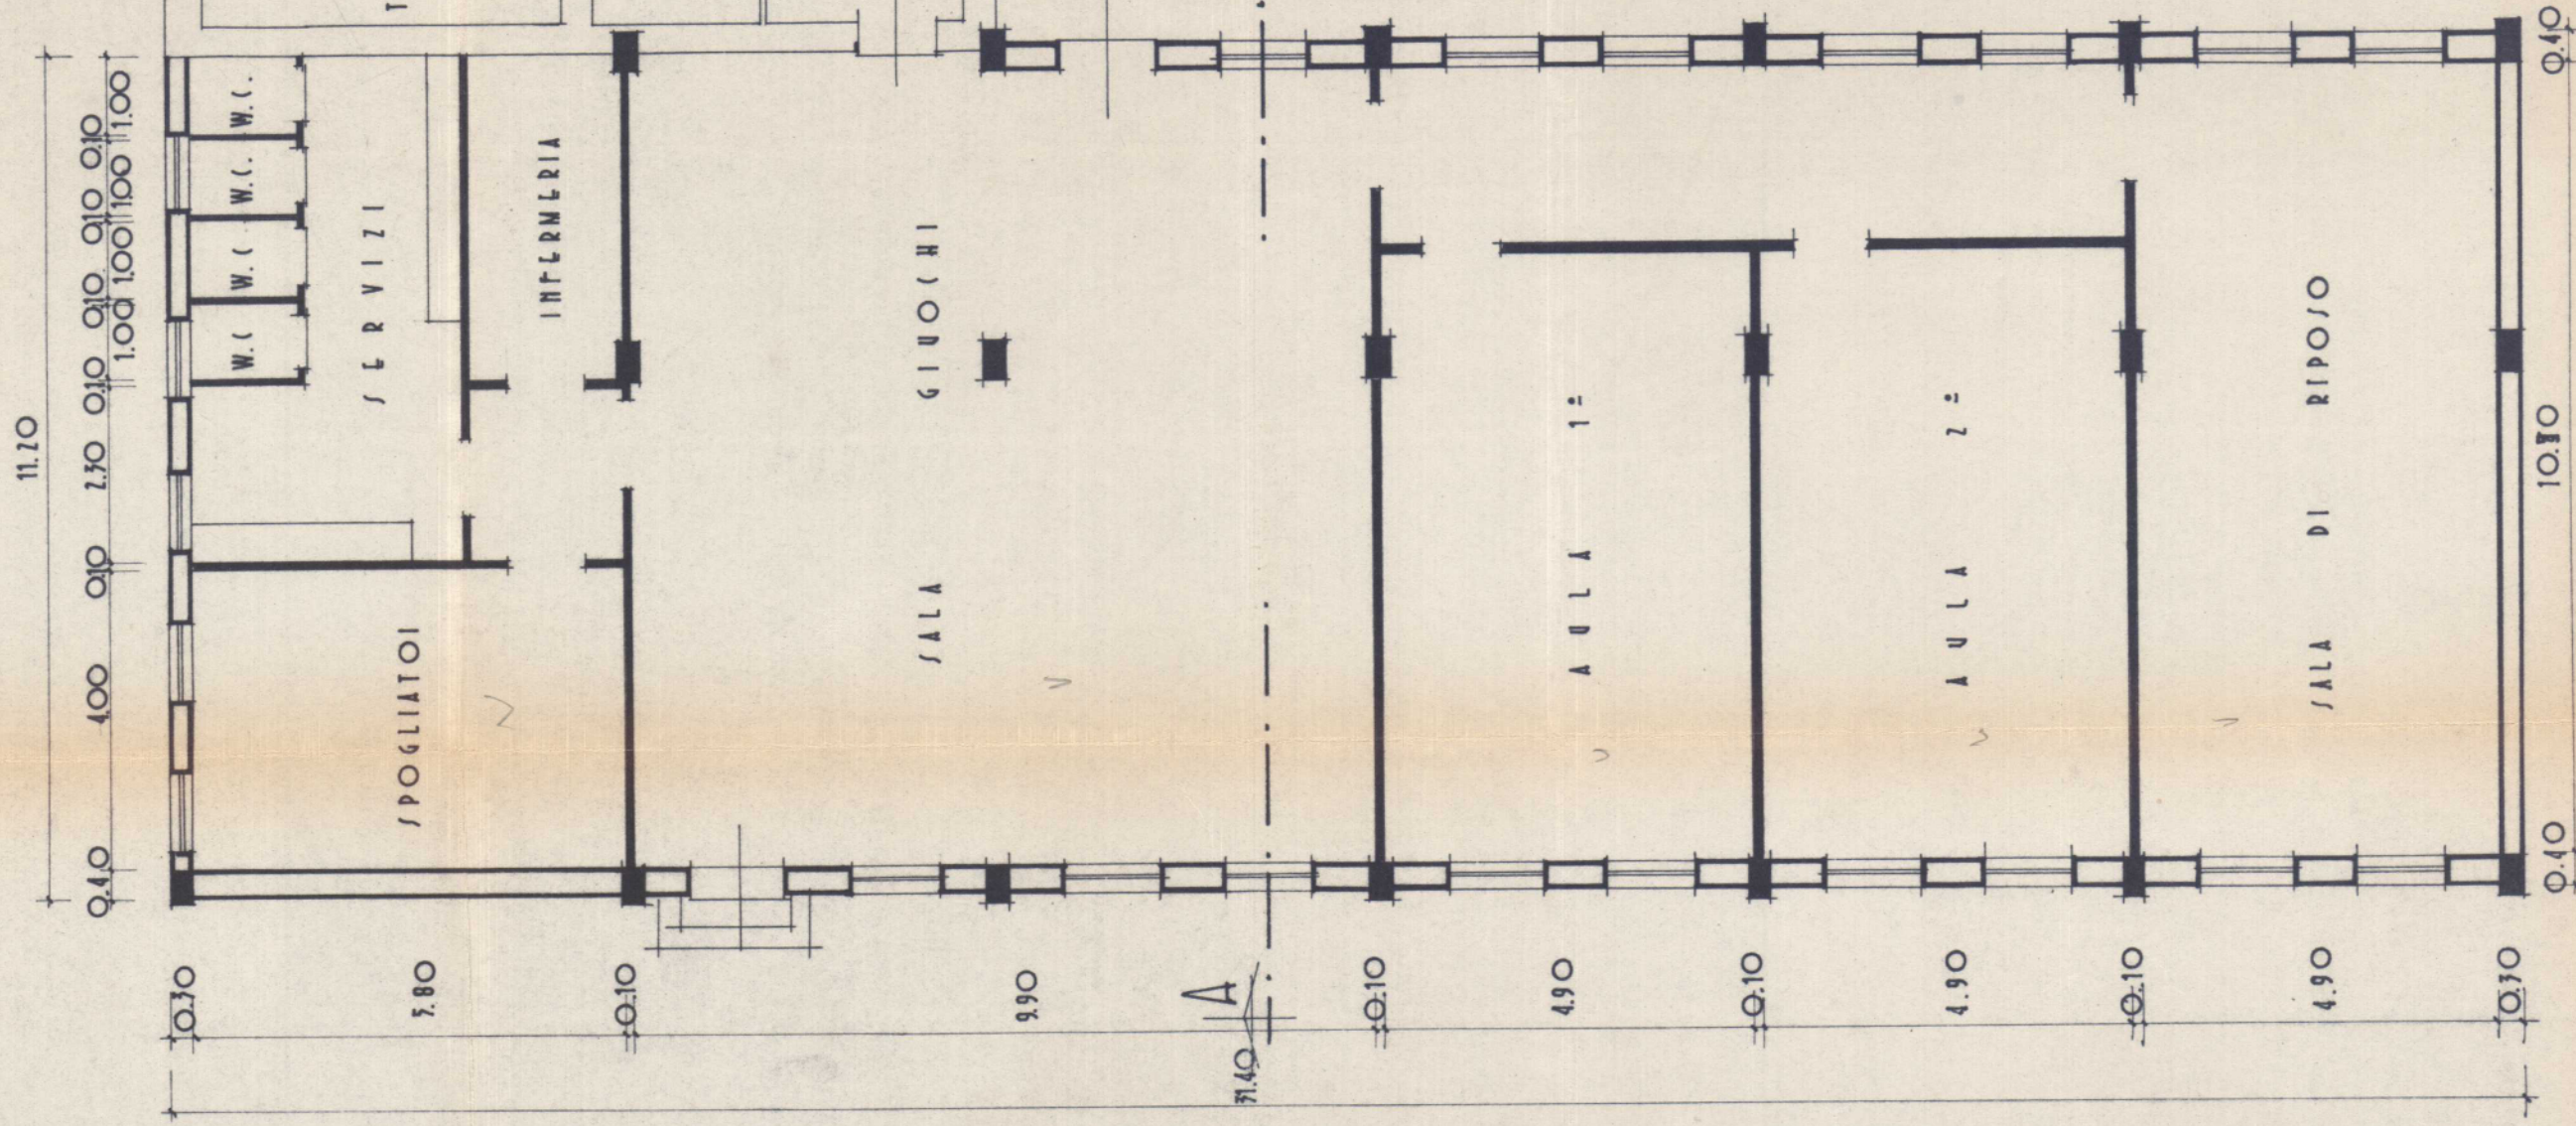

THE A-V

IL PROGETTISTA
(Dot. Ing. PETUCCO SEBASTIANO)

STUDIO Ing. PETUCCO SEBASTIANO

OPERA PROGETTO DI AMPLIAMENTO DELLO
ASILO DI PIANEZZE

PIANTA - SEZIONE	DISEGNO n°
------------------	------------

DATA	5 GU. 1007	SCALE 1:100
------	------------	-------------

AGGIORNAMENTO