



PIANTA PIANO TERRA

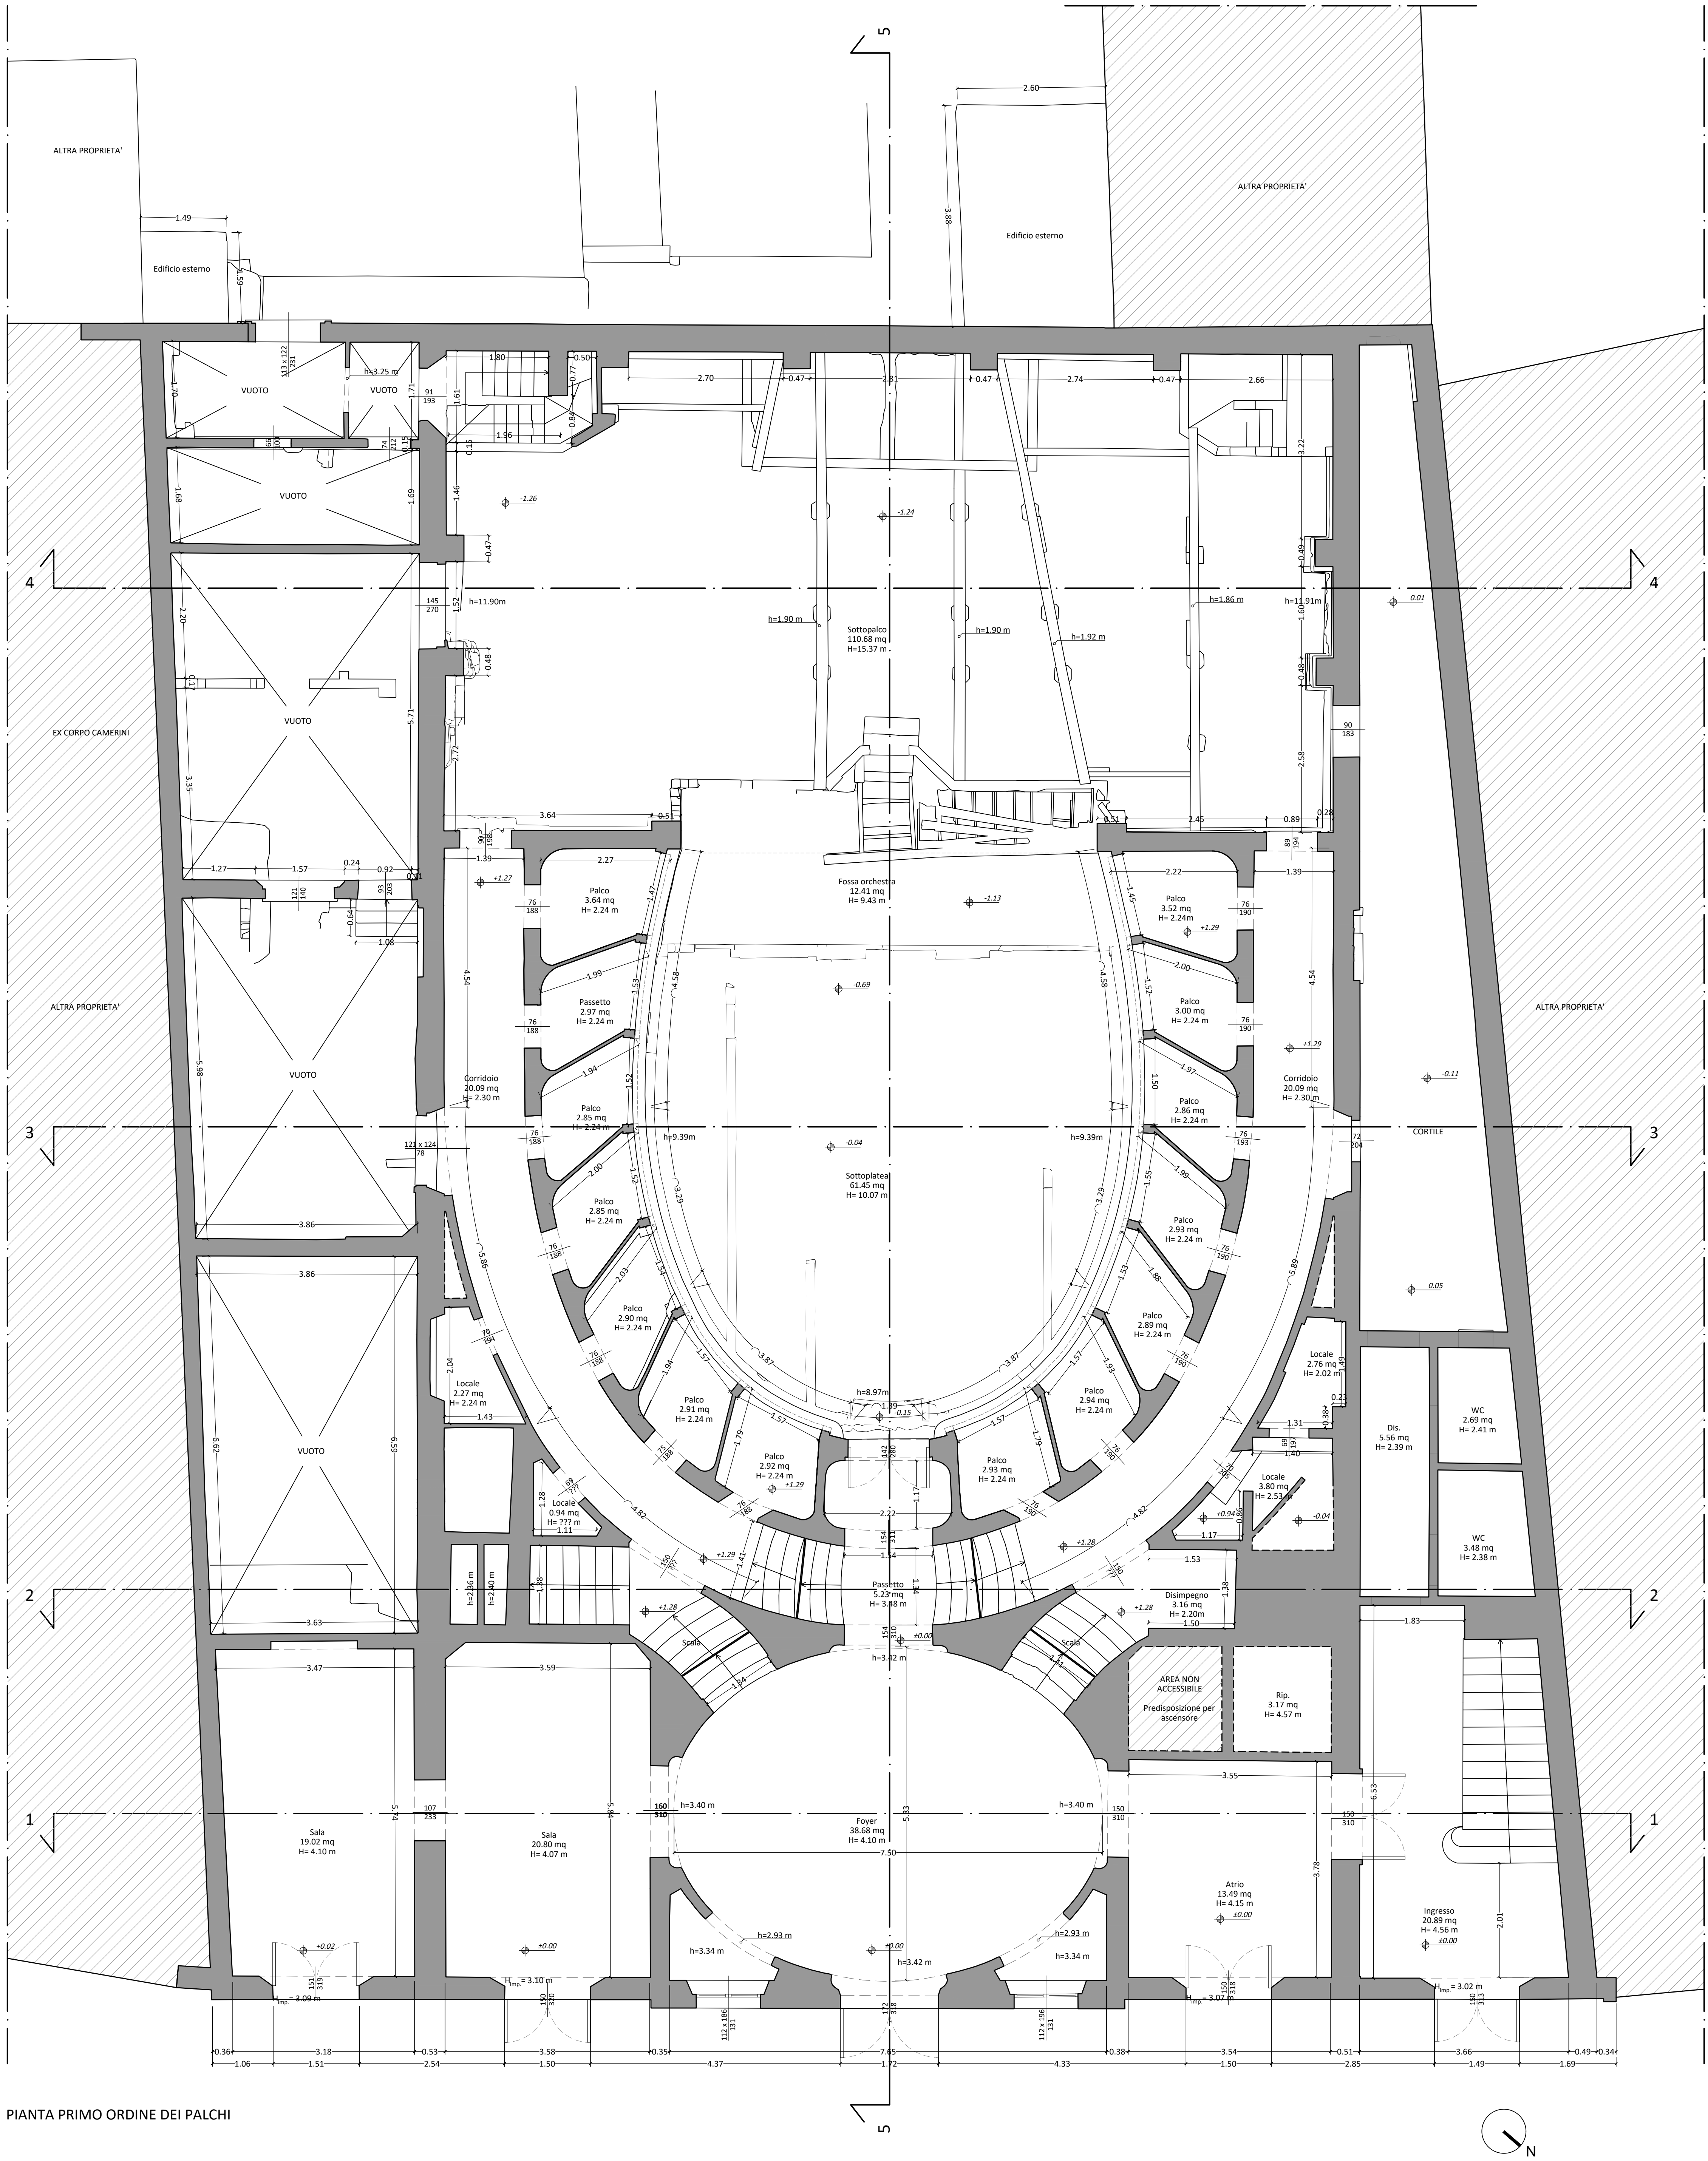

PIANTA PRIMO ORDINE DEI PALCHI

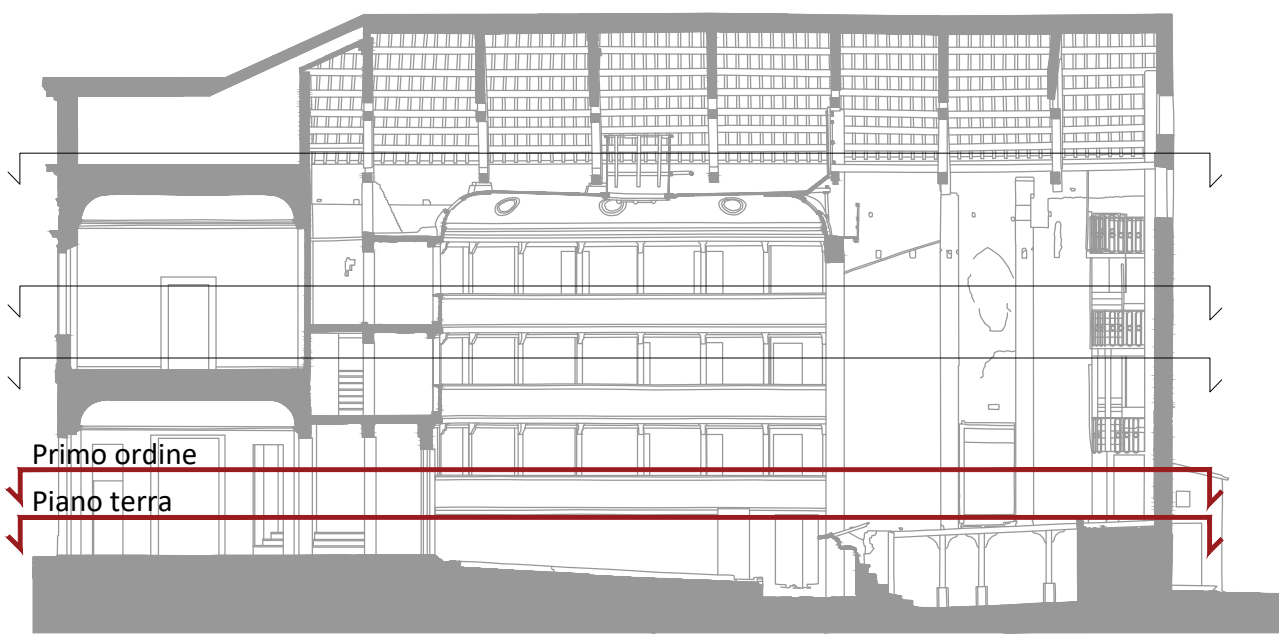

COMMITTENTE:

COMUNE DI PORTOMAGGIORE

LAVORI DI RESTAURO E RECUPERO DEL PICCOLO TEATRO DELLA CONCORDIA
Corso Vittorio Emanuele II, 52 - Portomaggiore (FE)

PROGETTO ESECUTIVO

Raggruppamento temporaneo di progettisti

Capogruppo, progetto architettonico, strutturale, impiantistico, sicurezza e prevenzione incendi:

Studio Berlucchi srl
Corso Senni-Rotari 4 - 42127 Berceto
Tel +39 030 291583 - E-mail: restauri@studioberlucchi.it

Ing. Nicola Berlucchi, Ing. Nicola Fumagalli, Arch. Samuele Ferlicca
Arch. Flavia Marzulli, Ing. Annamaria Tagliapietra, Ing. Mariana Nicolini, Ing. Germana Minerva
Consulente impianti: Ing. Raphael Caratti

Professionista scenotecnico:
Ing. Silvano Cova
Via Moriconi 2 - Torino

Tecnico acustico:
Ing. Cesare Trebeschi
Via del Canale 2 - Brescia

Responsabile del procedimento:
Ing. Luisa Cesari

Timbro e firma del responsabile:

DATA	REVISIONE	NOME FILE	DIS.	CONTR.	APPR.
09-2021	Emissione a seguito di Rapporto tecnico di Verifica Progettazione	C236_R_EA_002-004_rev0.dwg	FM-MN	NF	NF
07-2021	prima emissione	C236_R_EA_002-004.dwg	FM-MN	NF	NF

TITOLO:
RILIEVO
Pianta piano terra
Pianta primo ordine dei palchi

ELABORATO:
CODICE
COMMESSA
PRATICA
PIANTA
DISC. PROJ.
NUMERO
REV.

SCALA:
1:50
C236
R
EA
002
A

A TERMINI DELLE VICINANZE LEGGI SUI DIRITTI D'AUTORE QUESTO DOCUMENTO NON PUO' ESSERE COPIATO O RIPRODOTTO SENZA L'AUTORIZZAZIONE DEL PROGETTISTA