



DETTAGLIO A - QUADRO ELETTRICO SCUOLA - SCALA 1:50

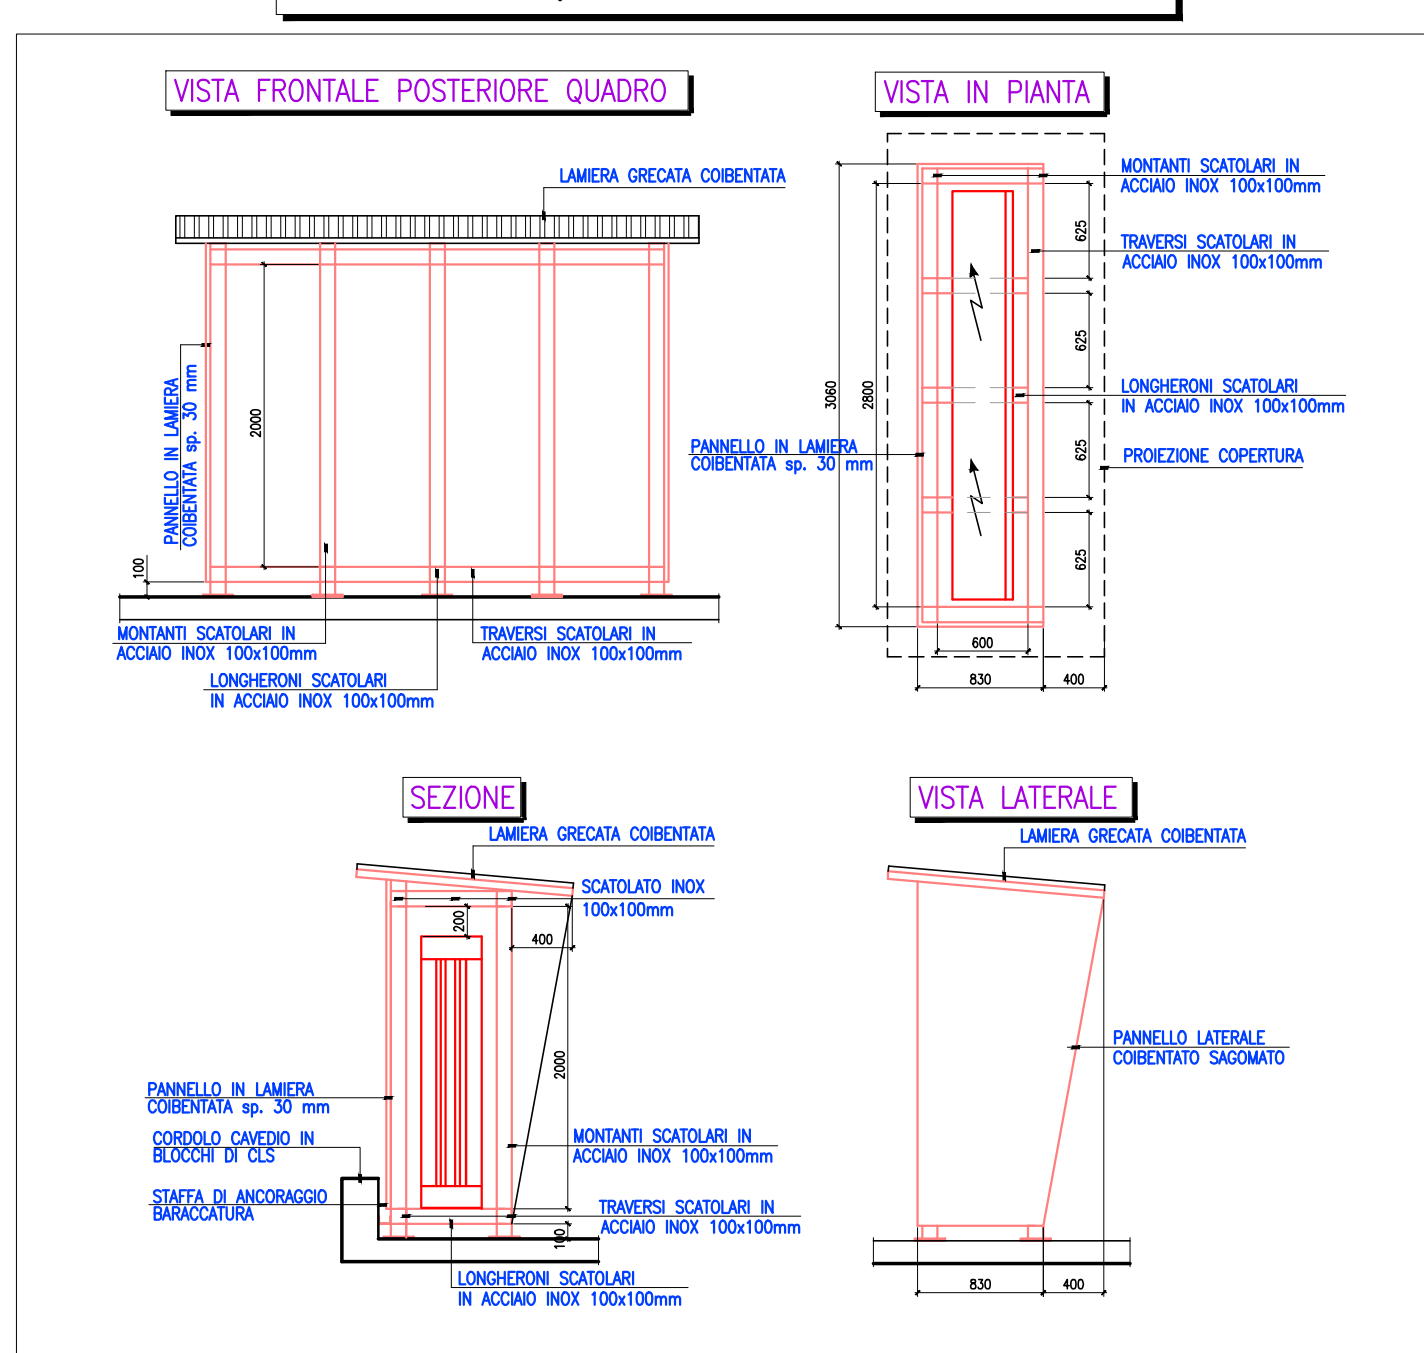

DETTAGLIO D - ATTRAVERSAMENTO - SCALA 1:50

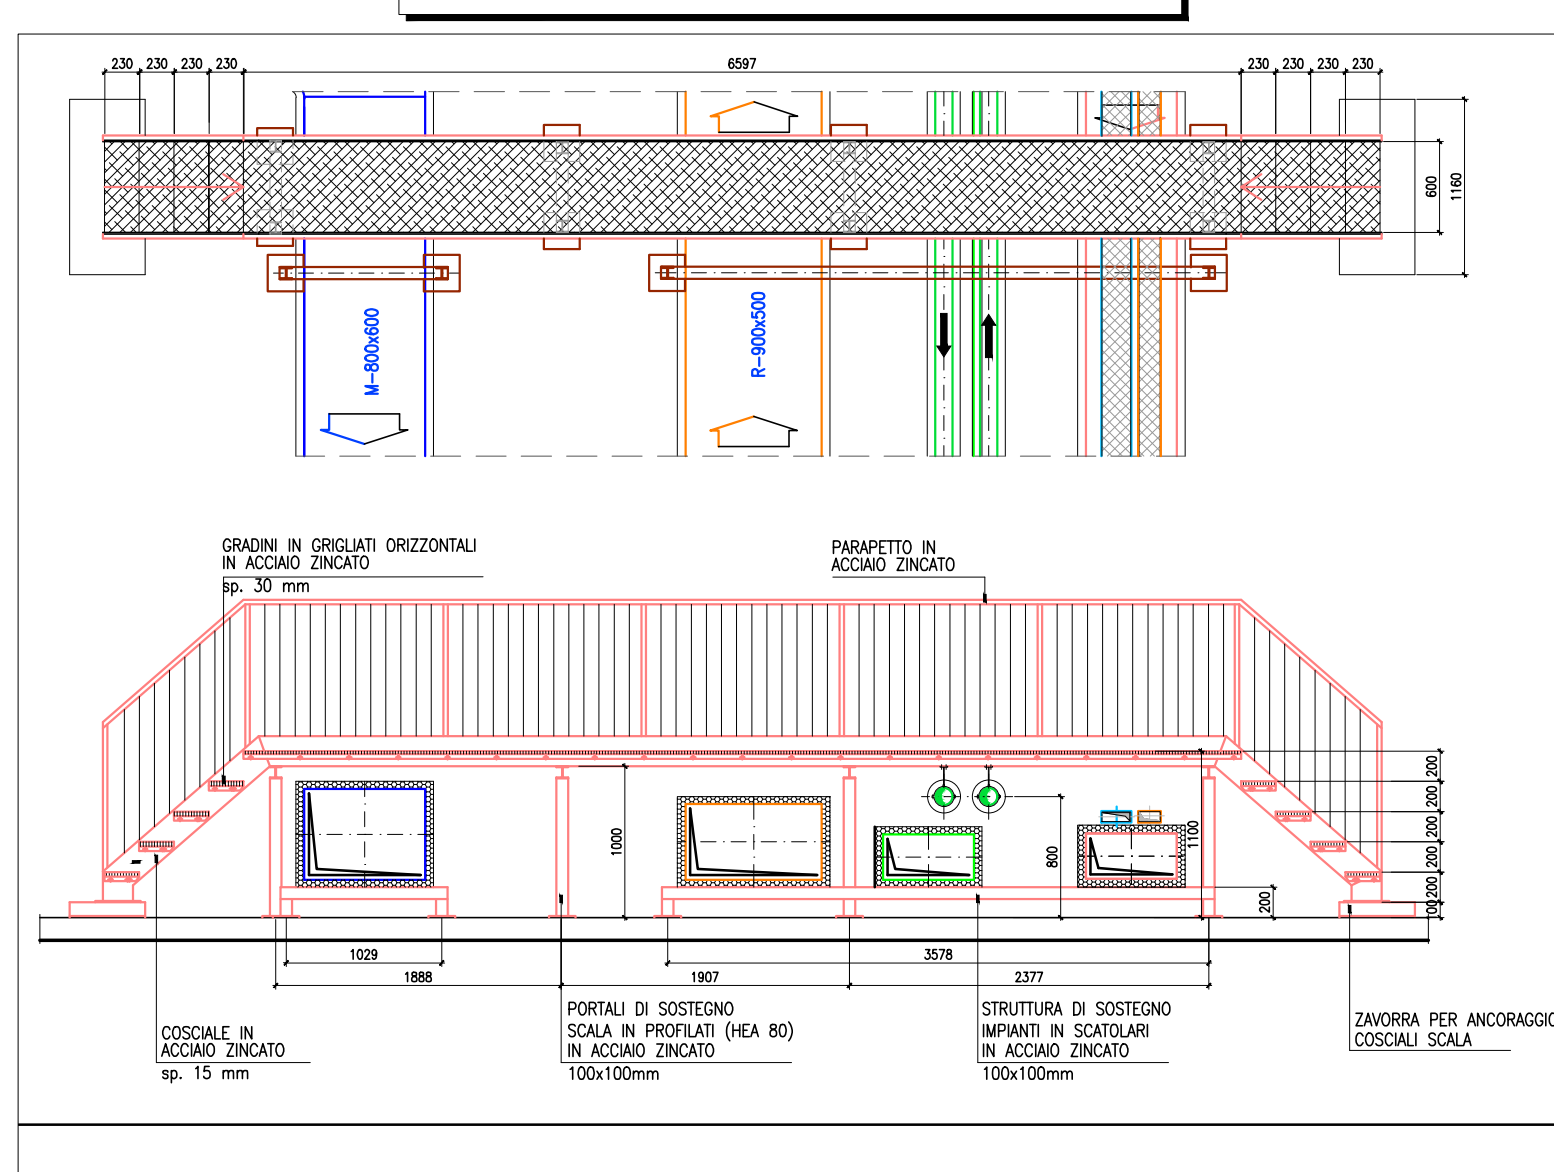

PRESCRIZIONI ACUSTICHE

Prestare particolare attenzione agli aspetti acustici, specialmente nella trasmissione del rumore fra aula ed aula nei punti di attraversamento delle pareti divisorie di canali, tubazioni, strade elettriche, ecc., prevedendo tutti gli accorgimenti opportuni e necessari (sigillature con schiume massive, coibentazioni con lana minerale alta densità, rivestimenti massivi, setti acustici, ecc.) ad impedire la propagazione del rumore e rispettare i requisiti acustici richiesti.

NOTE

LA DISPOSIZIONE DELLE RETI ED APPARECCHIATURE E' INDICATA. DEVE ESSERE VERIFICATA E DEFINITA ESATTAMENTE IN OPERA CON LA D.L.
LA PRESENTE TAVOLA E' VALIDA ESCLUSIVAMENTE PER GLI IMPIANTI; PER LE OPERE EDILI FARE RIFERIMENTO AGLI ELABORATI RELATIVI

NOTA

PER LA LEGENDA VEDERE TAVOLE 0100_GNR_IMG - 0103_SCH_IMG

Nuova scuola media Enrico Panzacchi

Viale II Giugno, 49 - Ozzano dell'Emilia

Comune di Ozzano dell'Emilia

Via della Repubblica, 10

responsabile unico del procedimento

Ing. Chiara De Pao

responsabile unico del procedimento

progettazione architettonica

AREA PROGETTI s.r.l. Arch. Giorgio Geronzi

Via Repubblica 10, 41014 Torino, tel. 011 2385221, info@area-progetti.it

Architettura associata: Arch. Silvia Muscatelli Arch. Maria Gai Via

Via Repubblica 10, 41014 Torino, tel. 011 2385221, info@area-progetti.it

progettazione strutturale

AREA PROGETTI s.r.l. Ing. Marco Cucchiarelli

Via Repubblica 10, 41014 Torino, tel. 011 2385221, info@area-progetti.it

progettazione impiantistica meccanica, elettrica e special

AREA PROGETTI s.r.l. Ing. Sergio Casetti, Ing. Gabriele Paoletti

Via Repubblica 10, 41014 Torino, tel. 011 2385221, info@area-progetti.it

progettazione antincendio

AREA PROGETTI s.r.l. Ing. Sergio Casetti

Via Repubblica 10, 41014 Torino, tel. 011 2385221, info@area-progetti.it

progettazione urbanistica

arch. Andrea Cavaliere

Via Repubblica 10, 41014 Torino, tel. 011 2385221, info@area-progetti.it

consulenza LEED

arch. Elisa Sironio

Via Repubblica 10, 41014 Torino, tel. 011 2385221, info@area-progetti.it

piano di sicurezza e coordinamento

AREA PROGETTI s.r.l. Arch. Domenico Rocco

Via Repubblica 10, 41014 Torino, tel. 011 2385221, info@area-progetti.it

consulente

arch. Chiara Devecchi (progettazione acustica)

Via Principe d'Acaia 19, 10138 Torino, tel. 011 4172277, devecchi@area-progetti.it

IG_S_1305
Generali Impianti

pratica PAN

base PE_Progetto Esecutivo

oggetto CUP: IG - Generali Impianti

elaborato Copertura Scuola

file PAN_IG_S_1305_GNR_IGE

scala 1:50

data 27 marzo 2020

rev. data redatto verificato approvato oggetto revisione

27032020 am ag gg prima emissione

27032020 am ag gg prima emissione

