




LABORATORIO ANALISI

PORTATA SOLAIO 500 Kg/mq


REFLUI RACCOLTI IN TANICHE E SMALTITI DA DITTA SPECIALIZZATA

COMUNE DI CASTEL SAN GIOVANNI Prov. PIACENZA

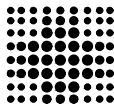

SERVIZIO SANITARIO REGIONALE
EMILIA - ROMAGNA

AZIENDA UNITA' SANITARIA LOCALE DI PIACENZA

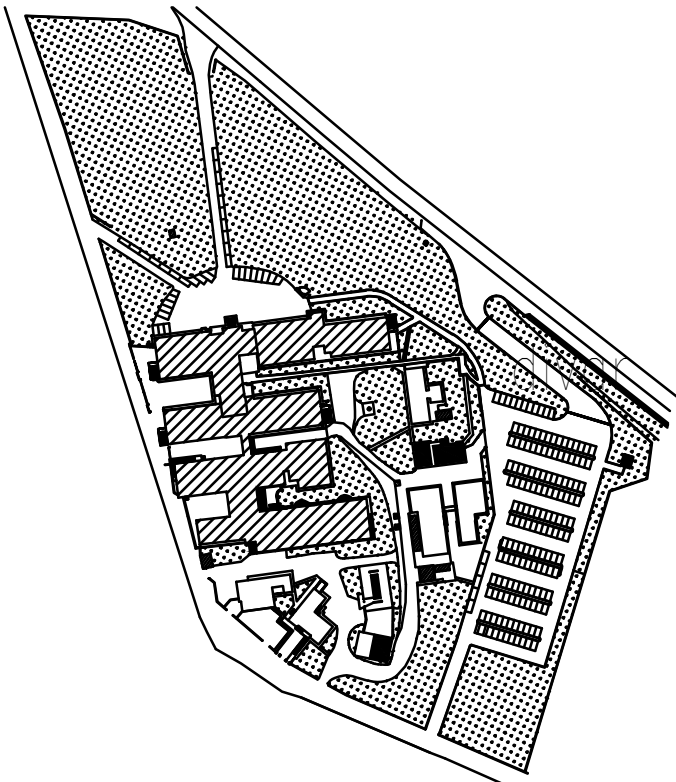

PRESIDIO UNICO DELLA VAL TIDONE

Scala : 1 : 200	Oggetto : OSPEDALE DI CASTEL SAN GIOVANNI PIANTA PIANO RIALZATO
N. Tav. :	Data : Aggiornamento : 04/12/2019