

ANATOMIA PATOLOGICA

IL DIRETTORE GENERALE
Dott. I. Trenti

IL DIRETTORE SANITARIO
Dott. L. Sircana

**SERVIZIO ATTIVITA' TECNICHE
E PATRIMONIALI**
Ing. A. Bertacchi



PLANIMETRIA
PIANTA PIANO SECONDO
scala 1:200




MARZO 2012 AGG.: 21 OTTOBRE 2013

MO 30-Secondo.DWG

GRUPPO DI PROGETTAZIONE

Dis. A.R. Malagoli

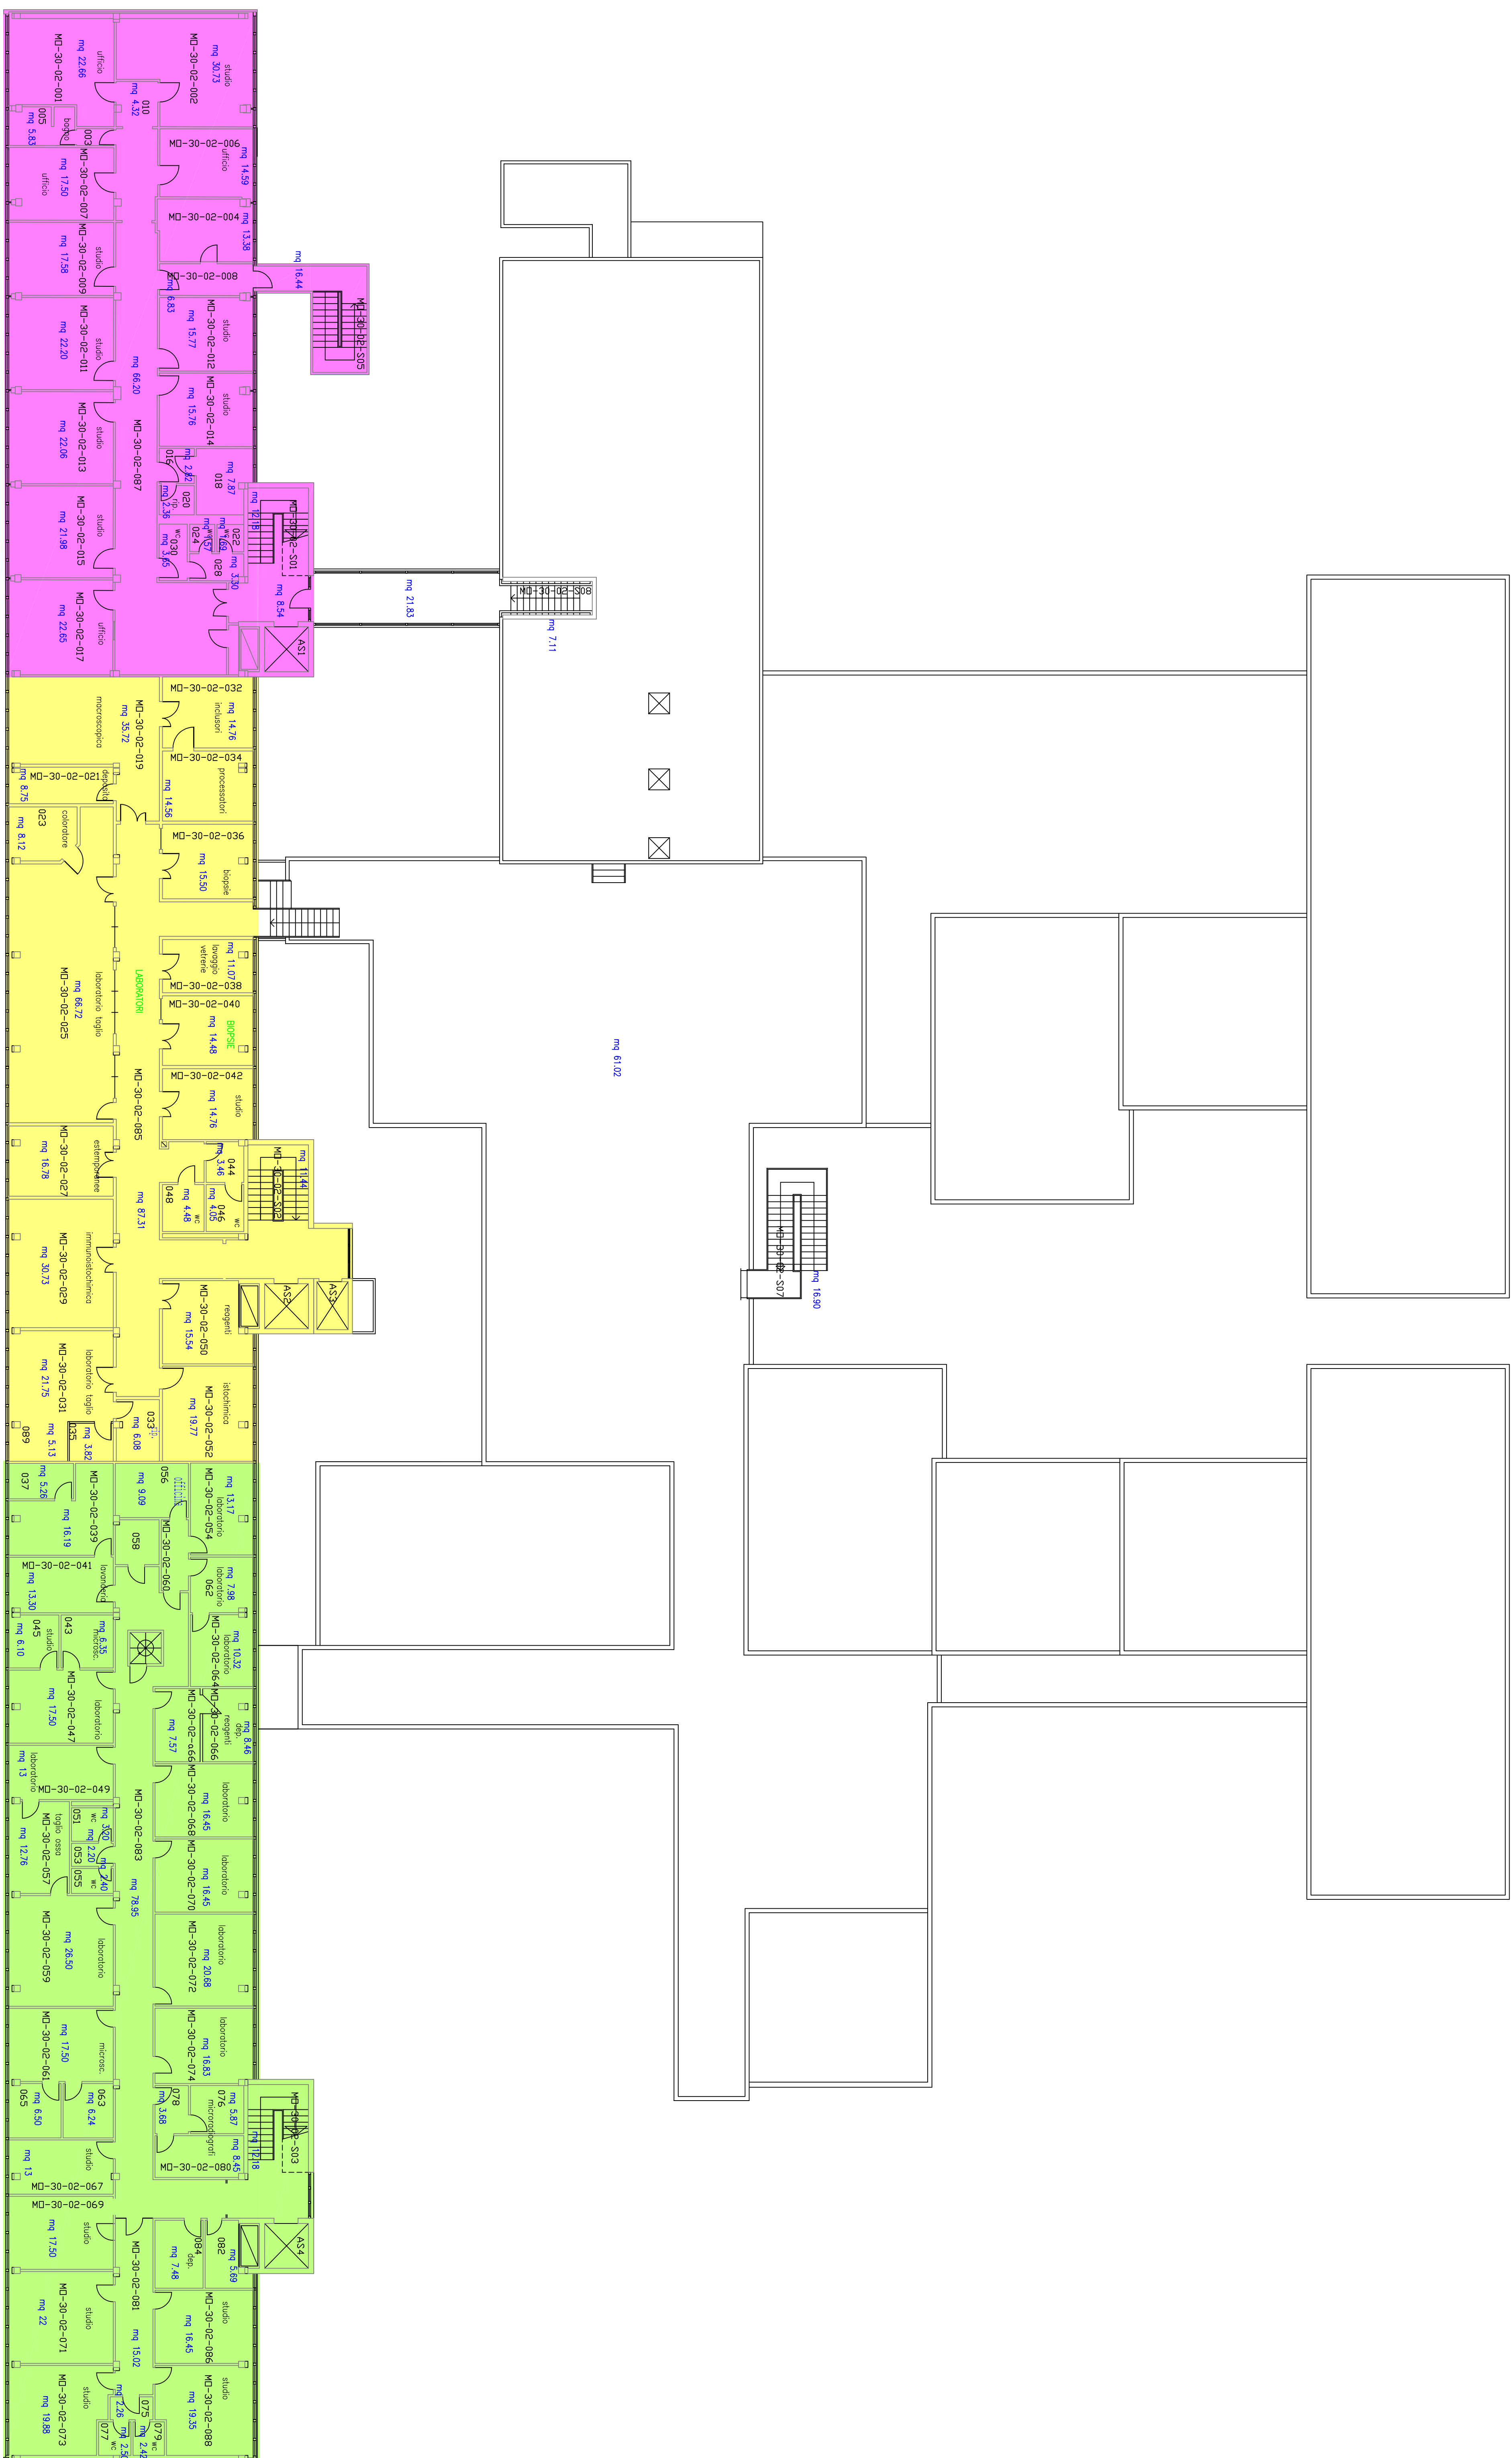

UNIVERSITA' - MEDICINA LEGALE

ANATOMIA PATOLOGICA - OSPEDALE

UNIVERSITA' - ANATOMIA UMANA