



COD. LOCALE	DEST. USO	SUP. PAV. (mq)	RAPPORTO ILLUMINANTE	RAPPORTO AERANTE	VERIFICA R.I.	VERIFICA R.A.
001	PALESTRA	561,4	0,32	0,08	✓	✓
002	CORRIDOIO	19				
003	LOCALE TECNICO	28,1				
004	DEPOSITO	26,5				
005	SPOGL. INSEGNANTI - F	17,6				
006	SPOGL. INSEGNANTI - M	17,6				
007	PRIMO SOCCORSO	22,6				
008	ROSTIGLIO PALCIE	3,7				
009	SPOGL. ALLUNNI - F	54,6				
010	SPOGL. ALLUNNI - M	54,6				
011	SERVIZIO PUBBLICO TEATRO - F	13,3				
012	SERVIZIO PUBBLICO TEATRO - M	13,3				
013	VANO SCALA	42				
014	ATRIO	120,5				
015	CORRIDOIO	33,2				
016	LOCALE TECNICO	23,7				
017	UFFICIO TEATRO	14,7	0,13	0,13	✓	✓
018	RICEVIMENTO OBO	30,6				
019	CORRIDOIO	18,4				
020	TEATRO	200,6	0,05	0,05	✓	✓
021	DISPENSIO TEATRO	5,8				
022	SERVIZIO PERSONALE TEATRO	14,5				
023	ROSTIGLIO TEATRO	2,7				
024	DEPOSITO TEATRO	2,7				
025	DEPOSITO TEATRO	32,5				
026	LOCALE TECNICO	26,6				
027	AREA USCITA DI SICUREZZA	26,6				
028	AREA USCITA DI SICUREZZA	53				
029	COLLEGAMENTO ALLA SCUOLA	76,3				
030	LOCALE ASCENSIONE	3,4				

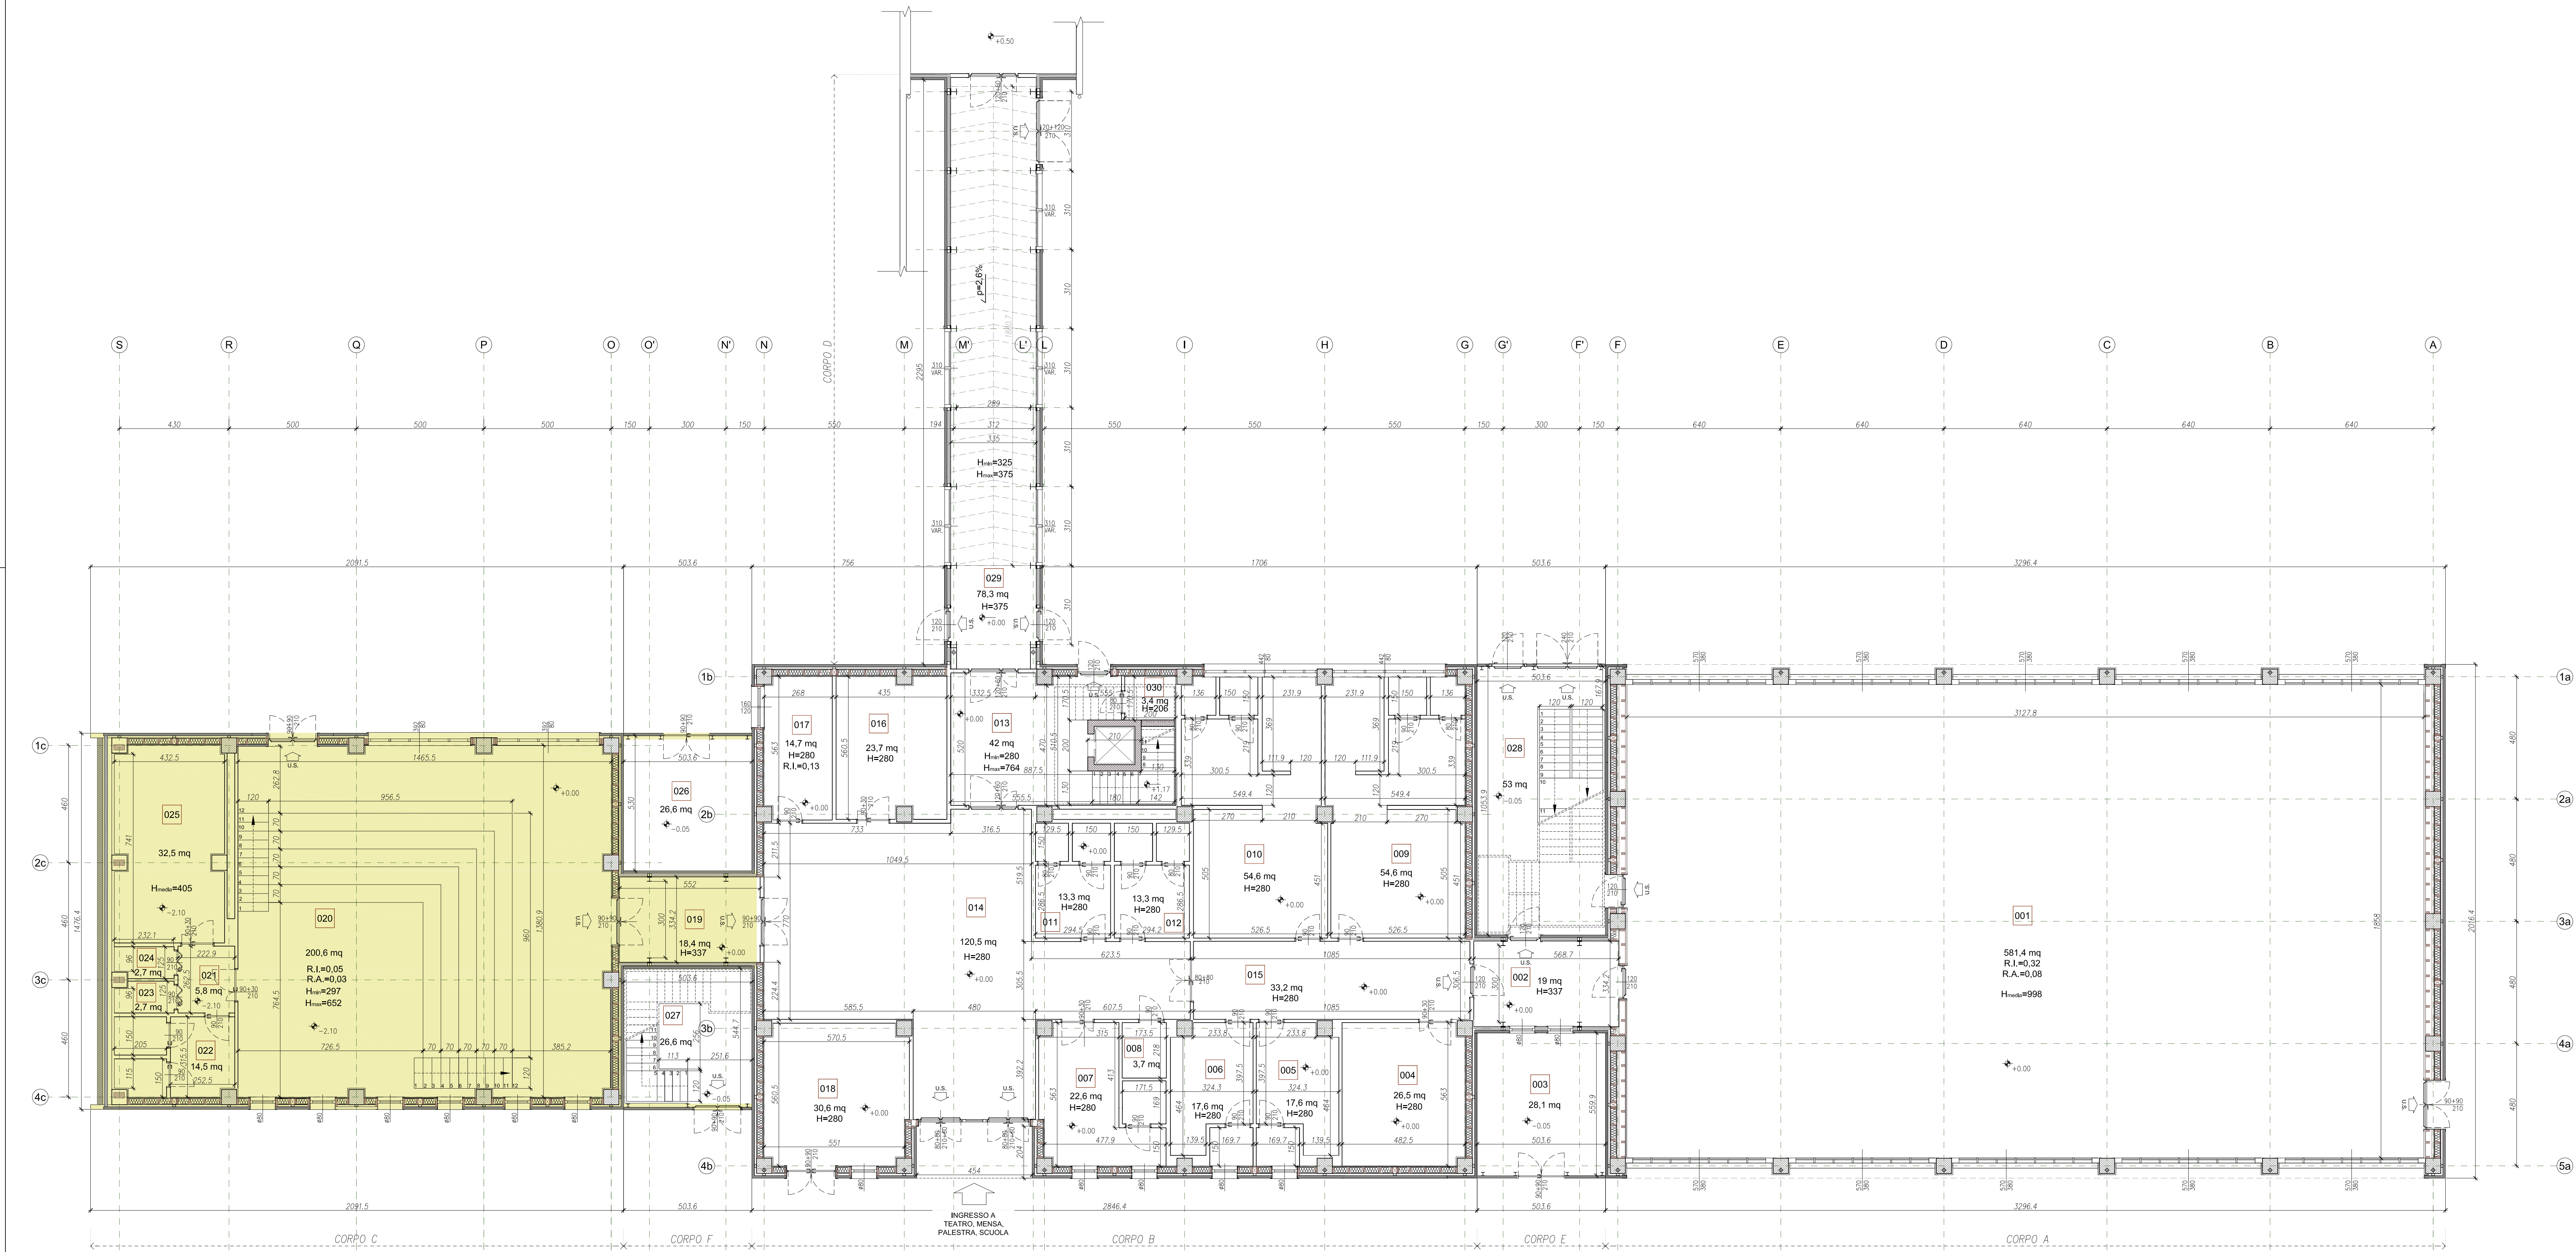


PIANTA PIANO TERRENO - scala 1:100

FASE 2
OGGETTO DI UN SUCCESSIVO APPALTO

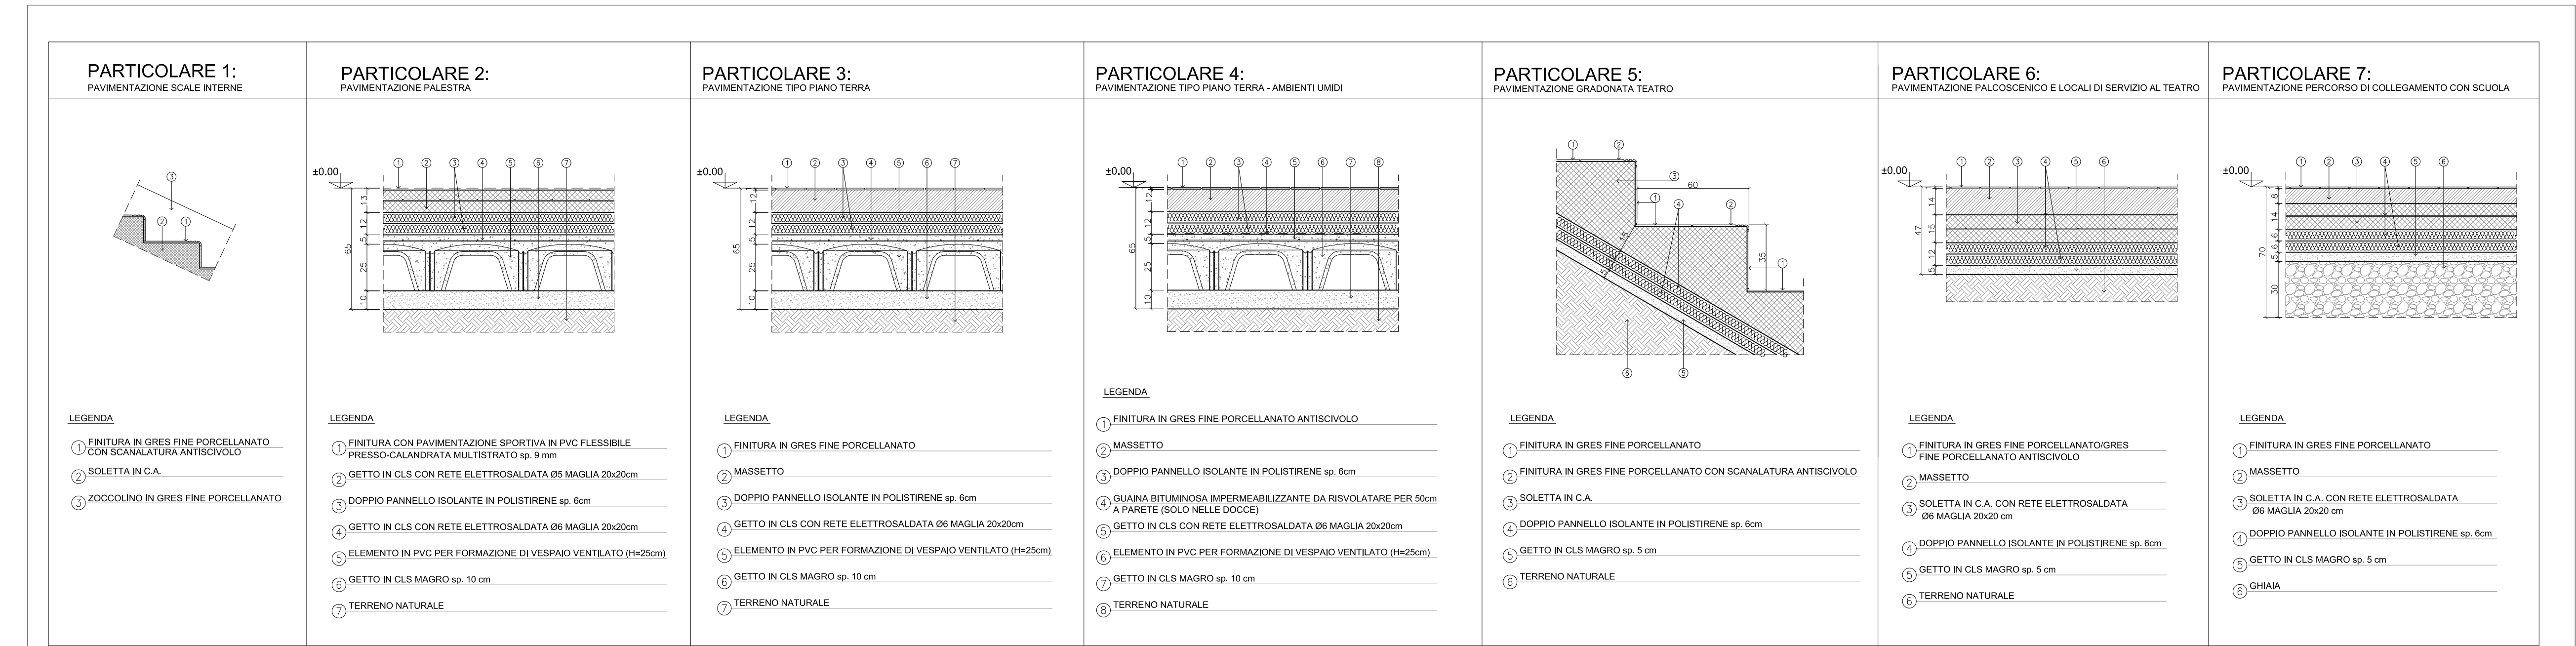

DETTAGLI PAVIMENTAZIONI PIANO TERRENO - scala 1:20

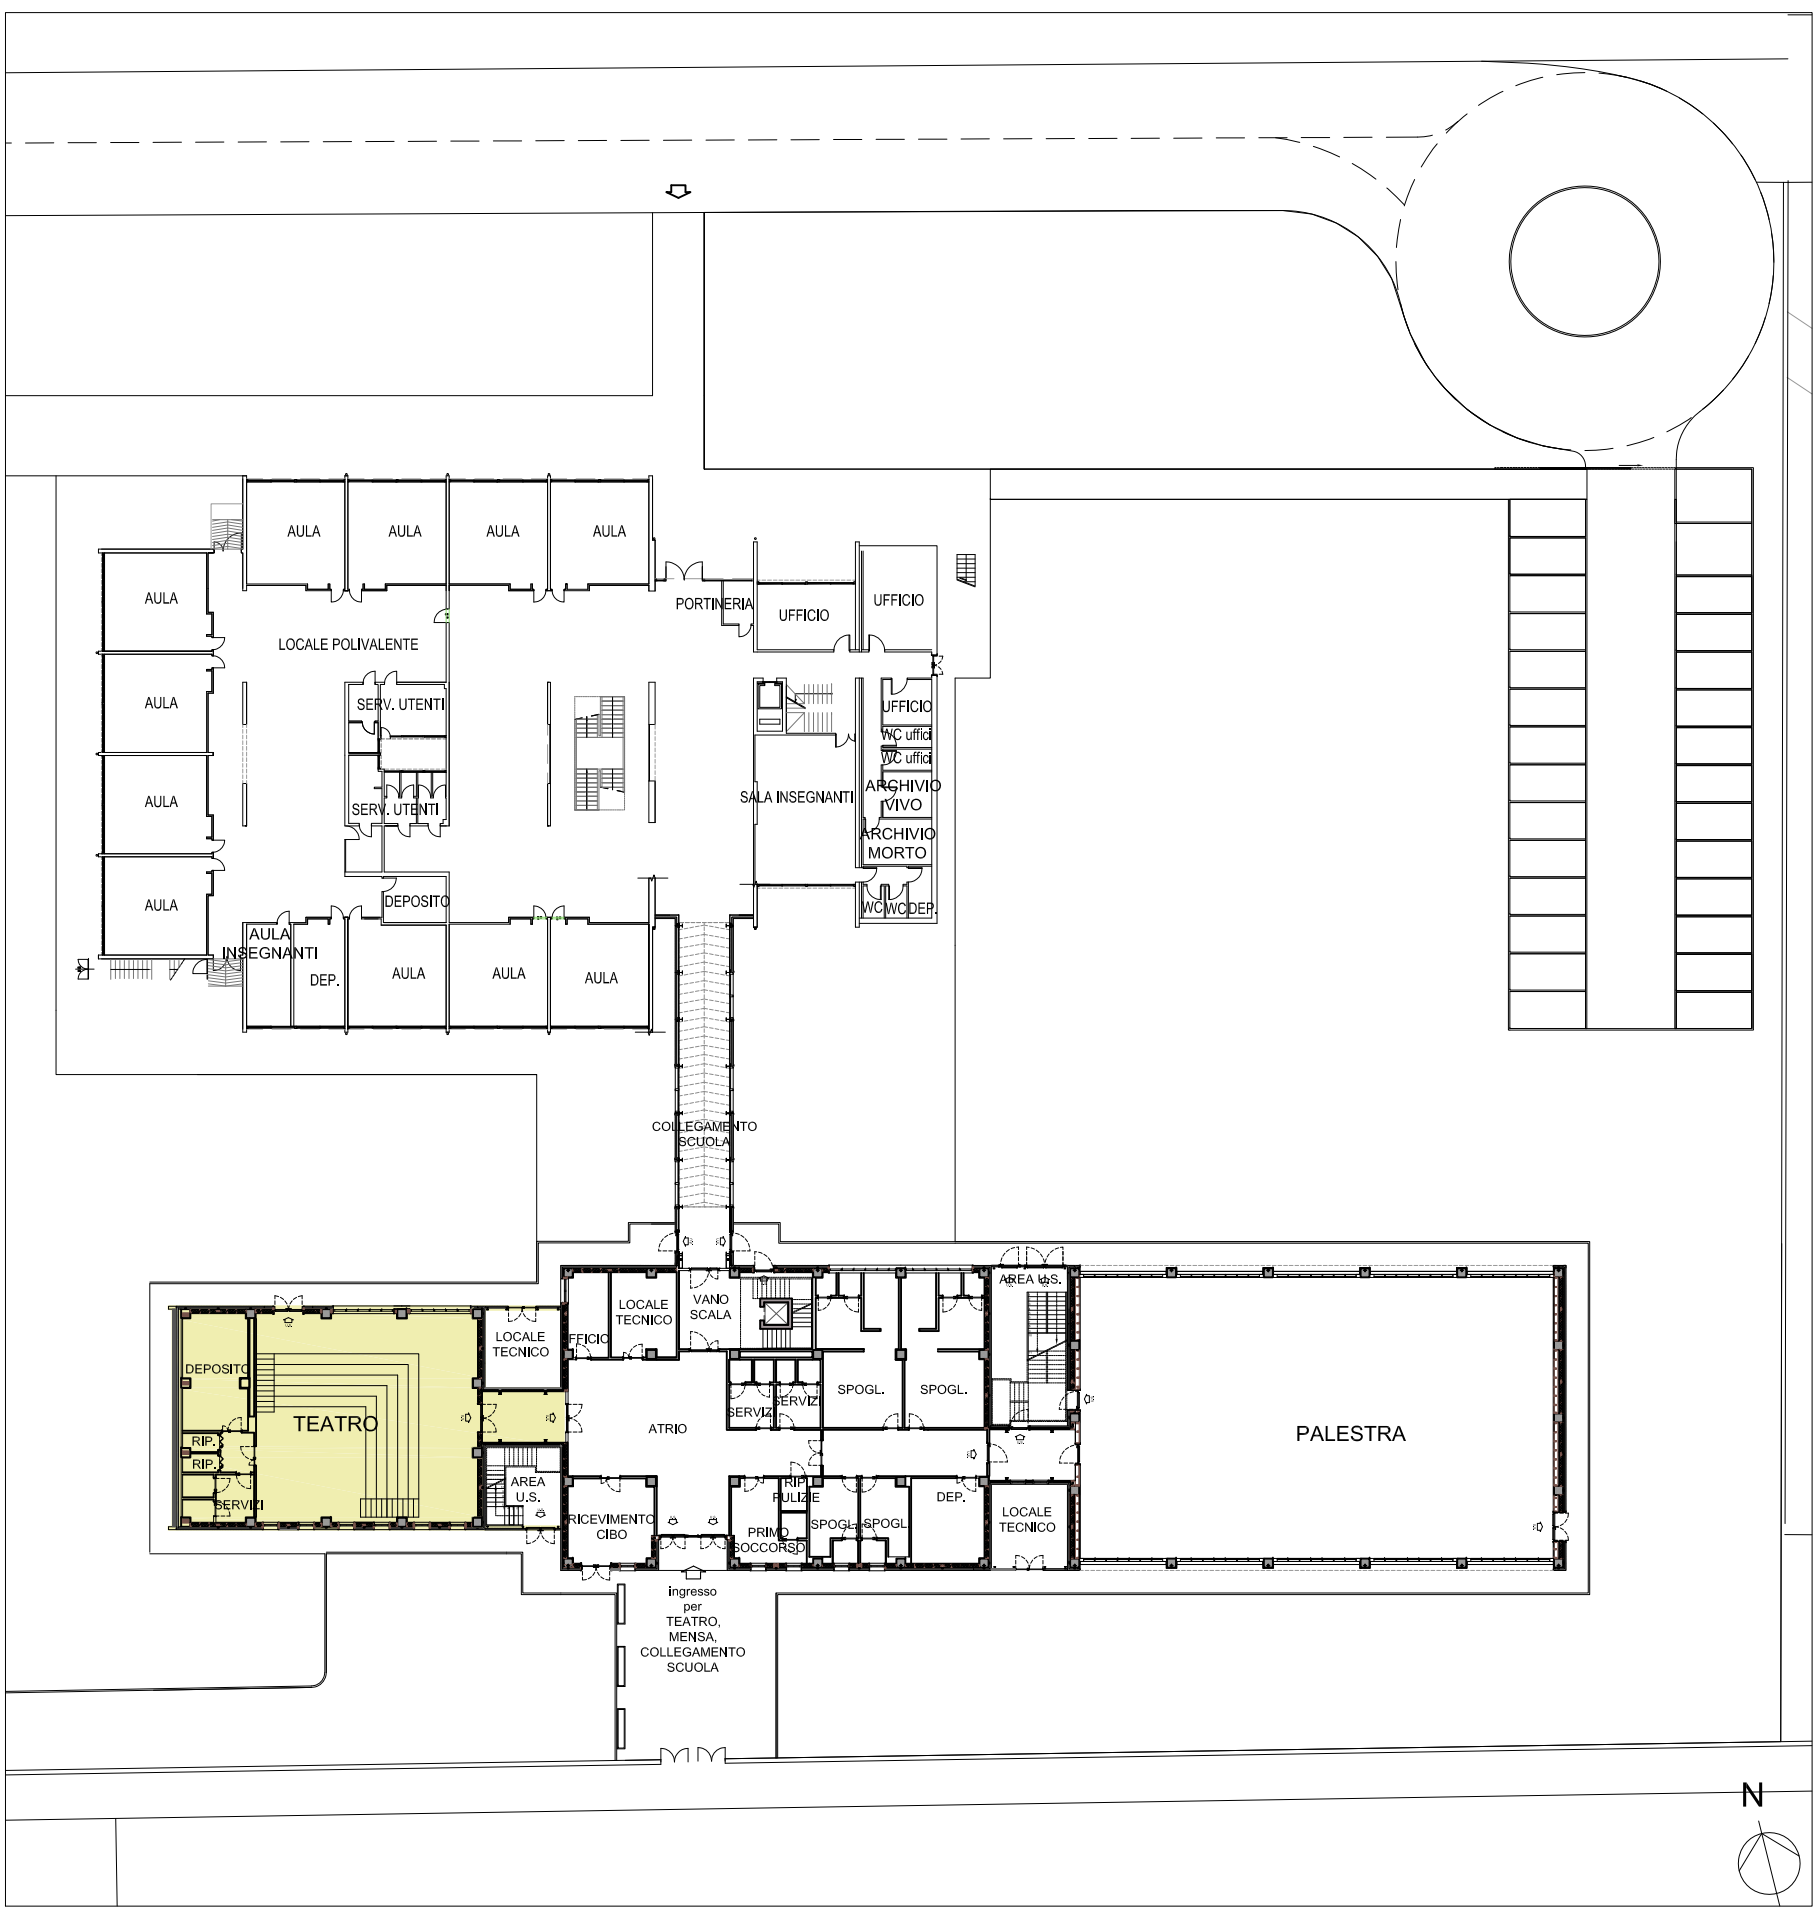

INQUADRAMENTO FUNZIONALE PIANO TERRA - scala 1:500

IL R.U.P.
Geom. Marco Ferrari

IL Progettista
Ing. Paolo Sorba



COMPRENSIVO SCOLASTICO ANNA FRANK PROGETTO ESECUTIVO DEL NUOVO CORPO PALESTRA-MENSA	
Strada Eglio Pini, 16 - 43126 - Parma (PR)	
PIANTA PIANO TERRENO - STATO DI PROGETTO	
PROGETTO ARCHITETTONICO	

PROGETTAZIONE	
Scopo di progetto In Comune di Parma - 43126 Parma - PR Progetto Esecutivo del Nuovo Corpo Palestra-Mensa	
10.09.15	
DISEGNO N°	
B.04.1	
COMMESSA	
FASE PROGETTO	
DEFINITIVO	
SCALA	
SOSTITUISCE A	
SOSTITUISCE DAL	