

PROGETTO P/- -/2009
PADIGLIONE n. 5 NUOVE PATOLOGIE/POLO CHIRURGICO
E DELLE EMERGENZE
RILIEVO ARCHITETTONICO



Comitente/Proprietà:
DIRETTORE GENERALE Dott.ssa Antonella MESSORI
DIRETTORE SANITARIO Dott. Giancarlo SPAGNOLI
DIRETTORE AMMINISTRATIVO Dott. Davide FORNACIARI

Dipartimento Tecnico
Progettazione, Sviluppo ed Investimenti
Pav. Ia Ing. Daniela PEDRINI
Qualità del Progetto
Pav. Ia Ing. Vito FUSCARI

DIPARTIMENTO TECNICO
GRUPPO DI LAVORO:


INCARICHI ESTERNI

AGGIORNAMENTI	OGGETTO:	COMMESSA:
1 Dicembre 2009	PLANIMETRIA PIANO SECONDO STATO ATTUALE-RILEVATO	TAVOLA : 05
2 Ottobre 2010		
3 Maggio 2014		
4		
5	DATA: 16 Febbraio 2005	SCALA: 1:200
6	DISEGNATO DA: Anita Garbin	FILE:

19 Settembre 2003 Ala Sud-Ovest
10 Febbraio 2005 Modifica Codifiche
20 Ottobre 2005 Inserimento Codifiche
30 Maggio 2006 Aggiornamento piante
20 Novembre 2006 Inserimento Nuova Ala con codifiche
10 Aprile 2007 Aggiornamento Codifiche Ala C e G
4 Dicembre 2009 Inserimento Polo Chirurgico
10 Maggio 2014 aggiornamento per endoscopio ala E

- LEGENDA**
- PORTA REL. SINGOLA ANTA
 - PORTA REL. DOPPIA ANTA
 - ESTINTORE
 - ESTINTORE A SOFFITTO
 - GRANITE
 - PORTA NORMALMENTE APERTA CON ELETTRONAGNETI ASSERVITI ALL'IMPIANTO AUTOMATICO ANTINFURTO
 - RADIATORE
 - QUOTATURA FINESTRE
Ss = Apertura a scorrimento orizzontale
Sv = Apertura a scorrimento verticale
V = Apertura a vasistas
B = Apertura a basculante
 - ATTACCHI OSSIGENO A PARETE
 - ATTACCHI OSSIGENO A SOFFITTO



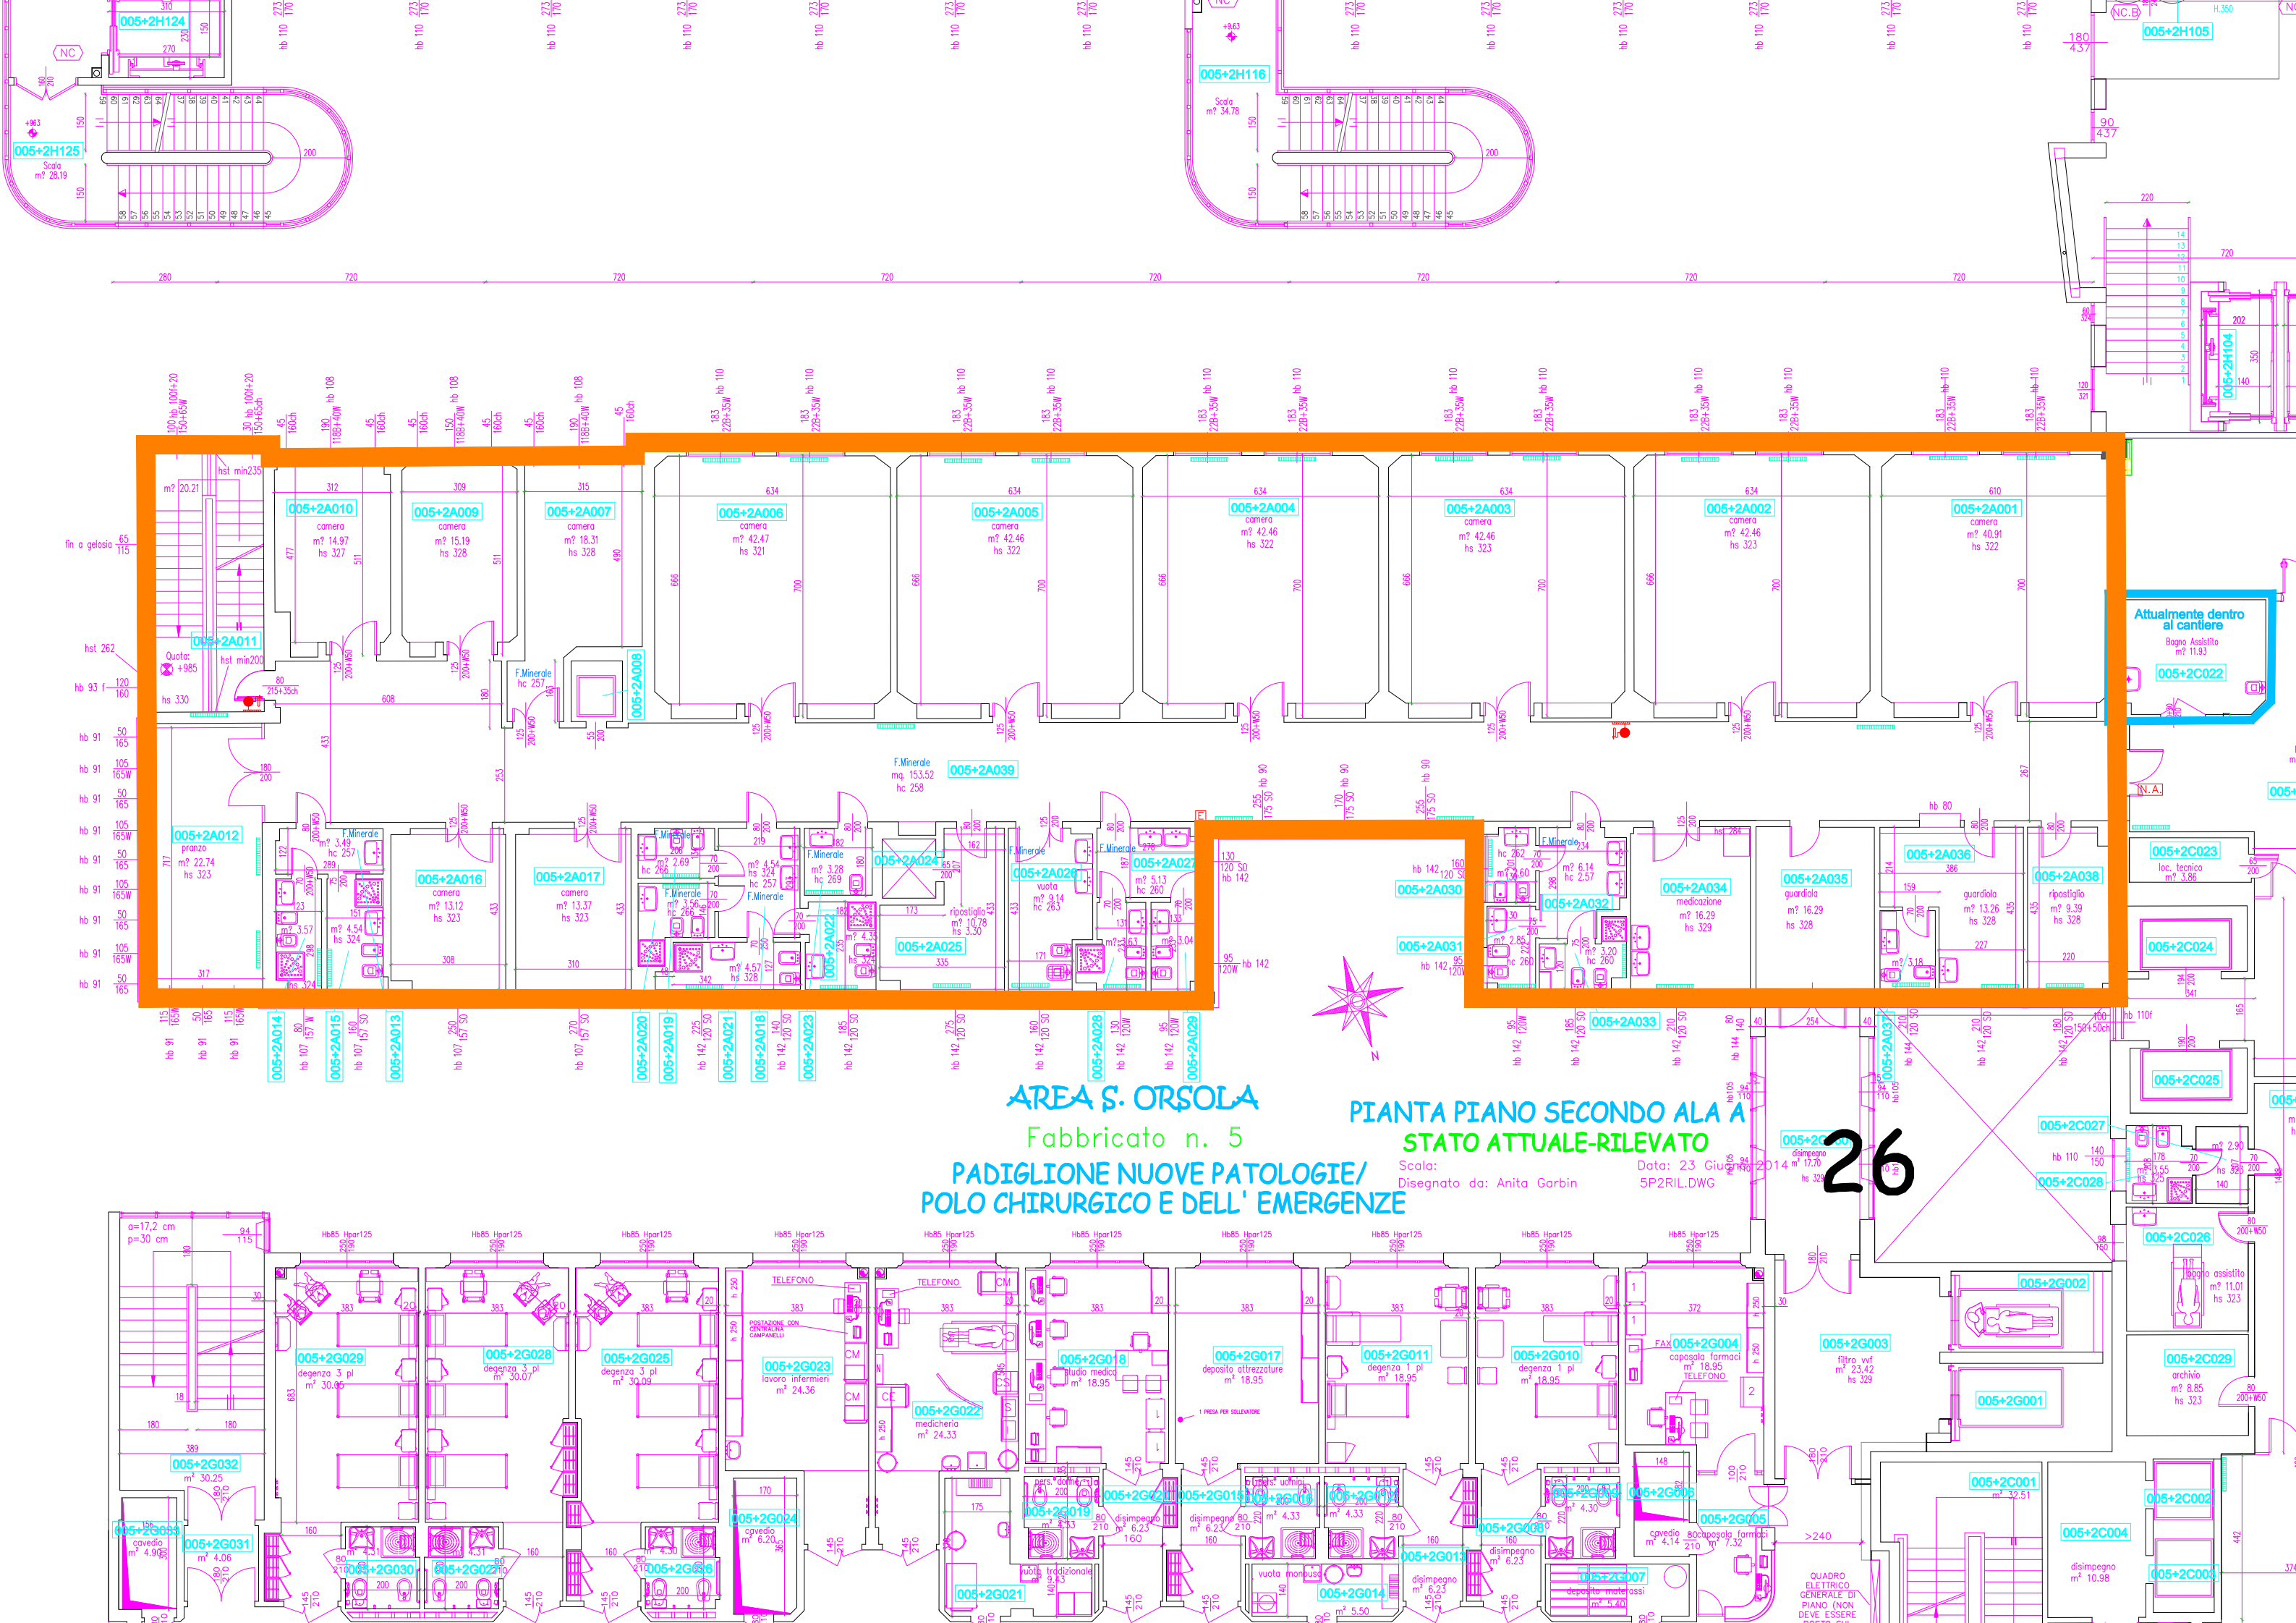

AREA S. ORSOLA

Fabbricato n. 5


PADIGLIONE NUOVE PATOLOGIE/
POLO CHIRURGICO E DELL' EMERGENZE


PIANTA PIANO SECONDO ALA A
STATO ATTUALE-RILEVATO


Scala:
Disegnata da: Anita Garbin

Data: 23 Giugno 2014
5P2RIL.DWG

26

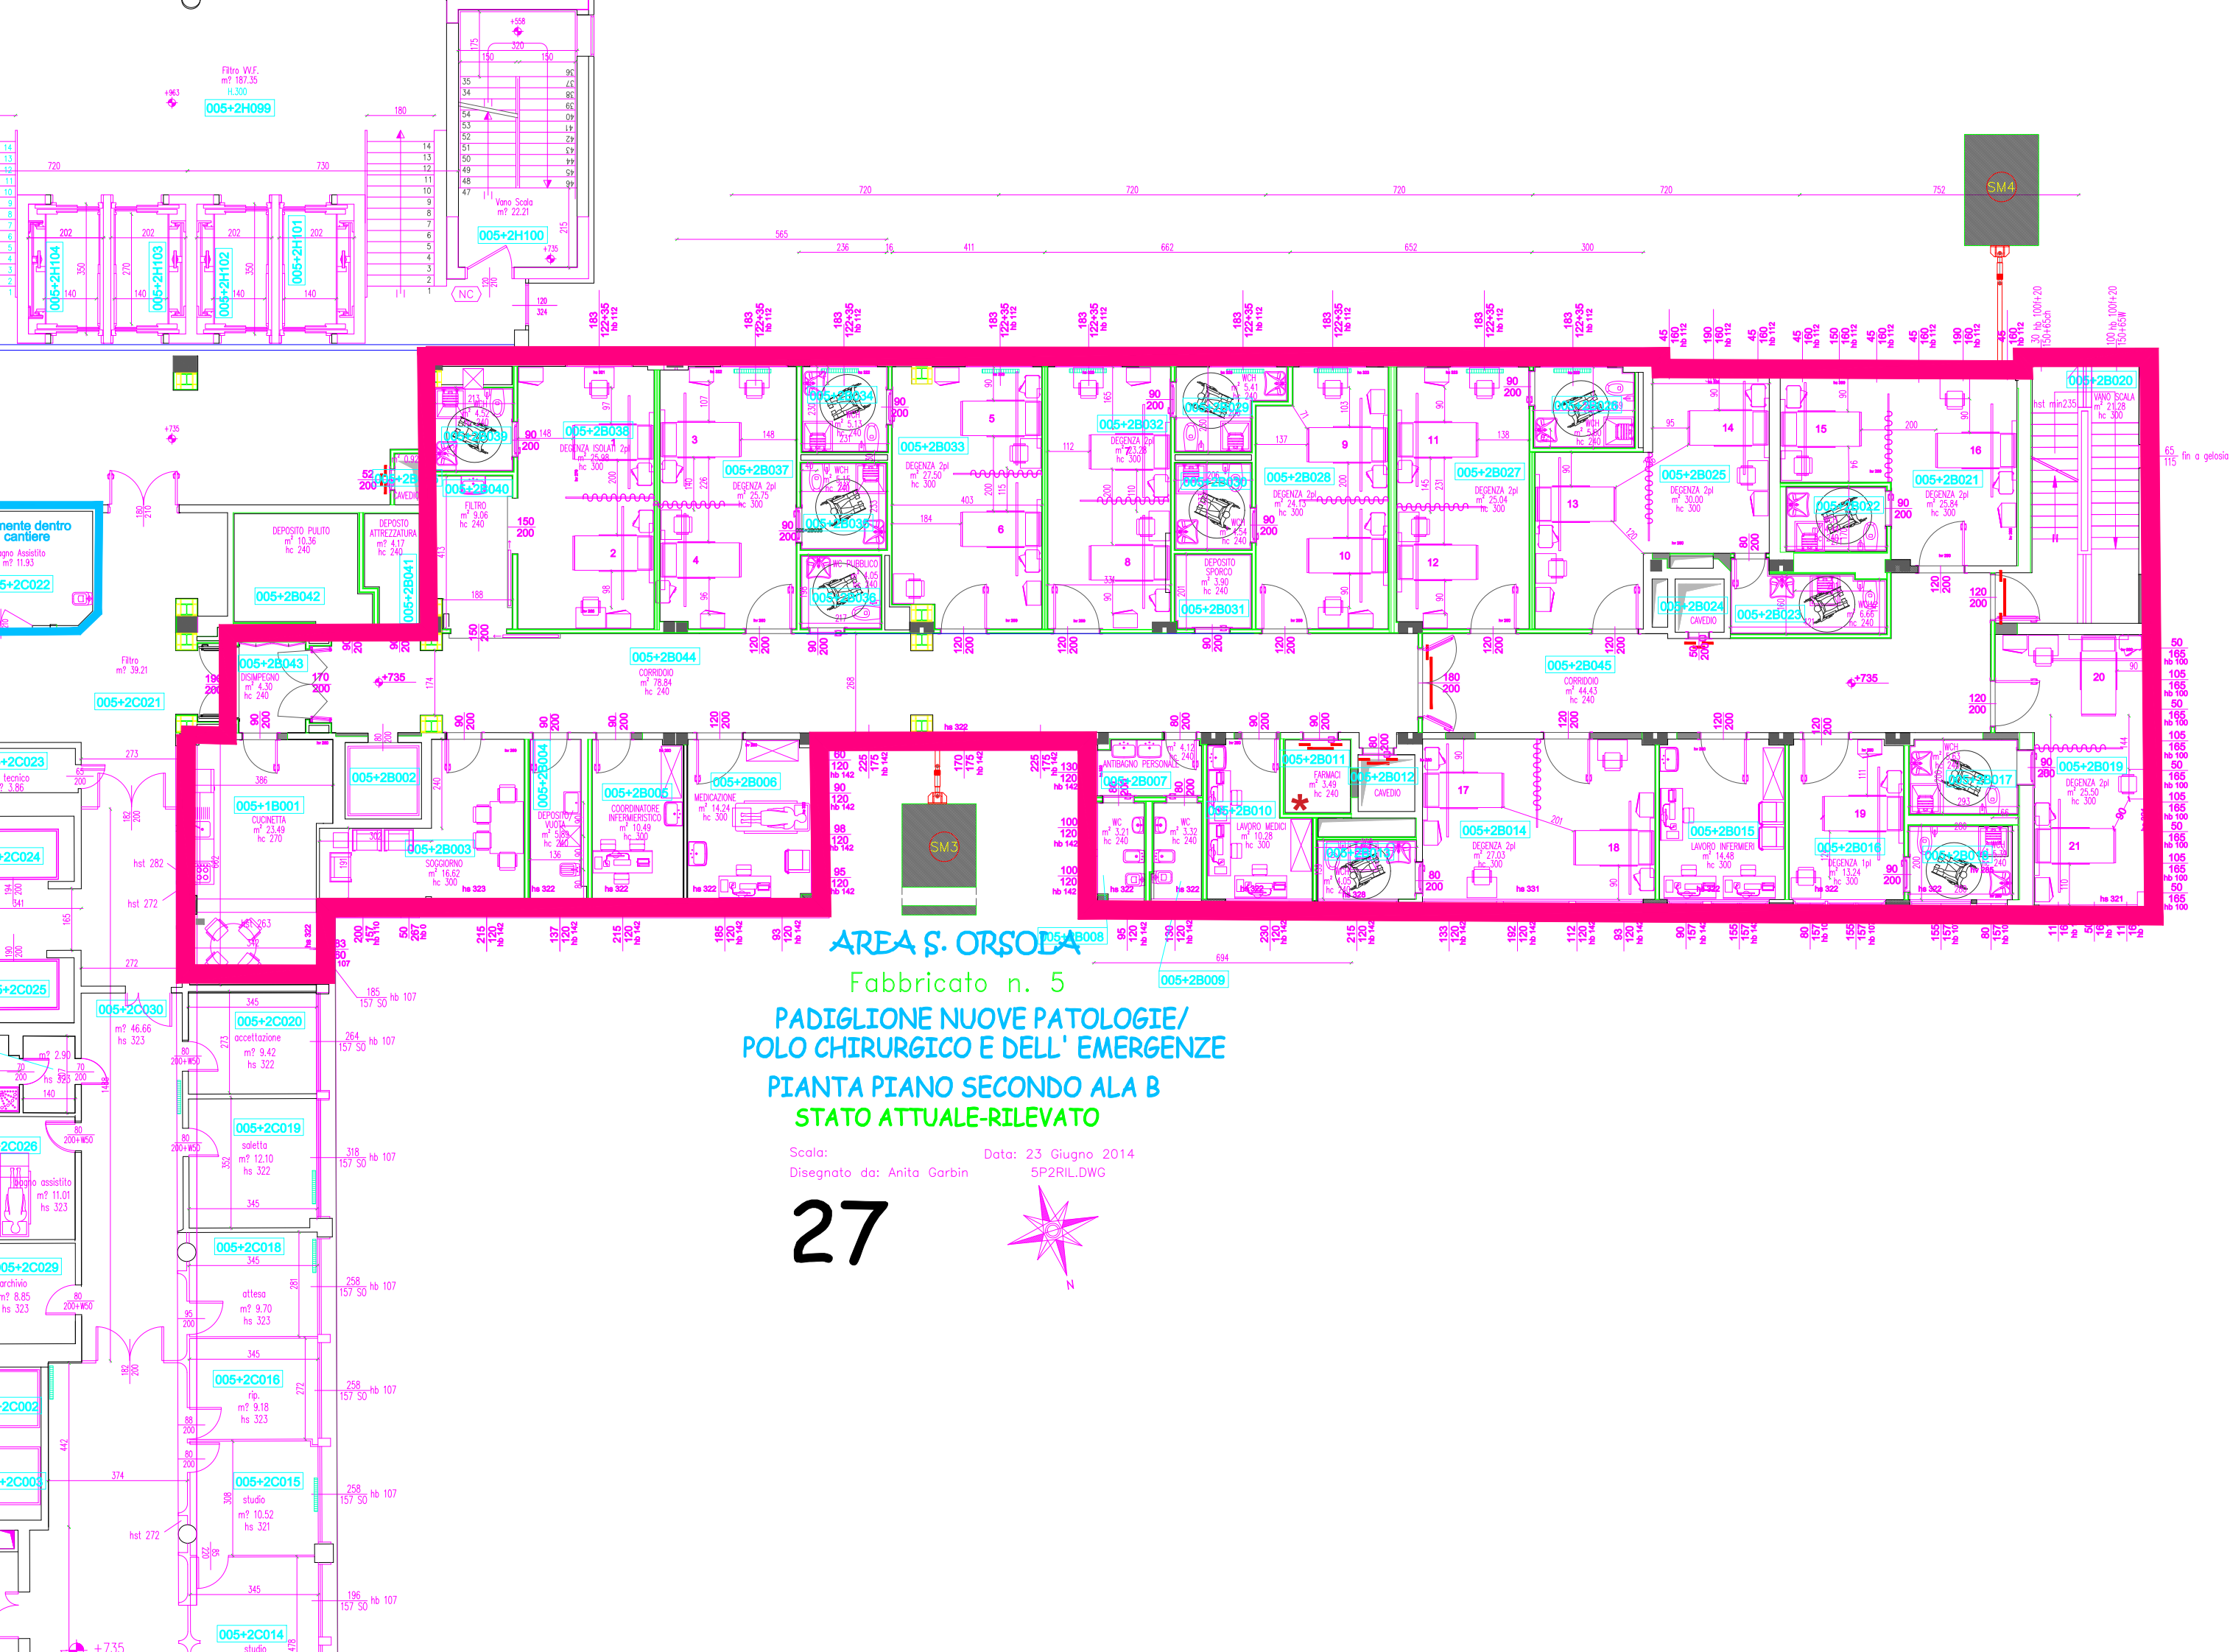

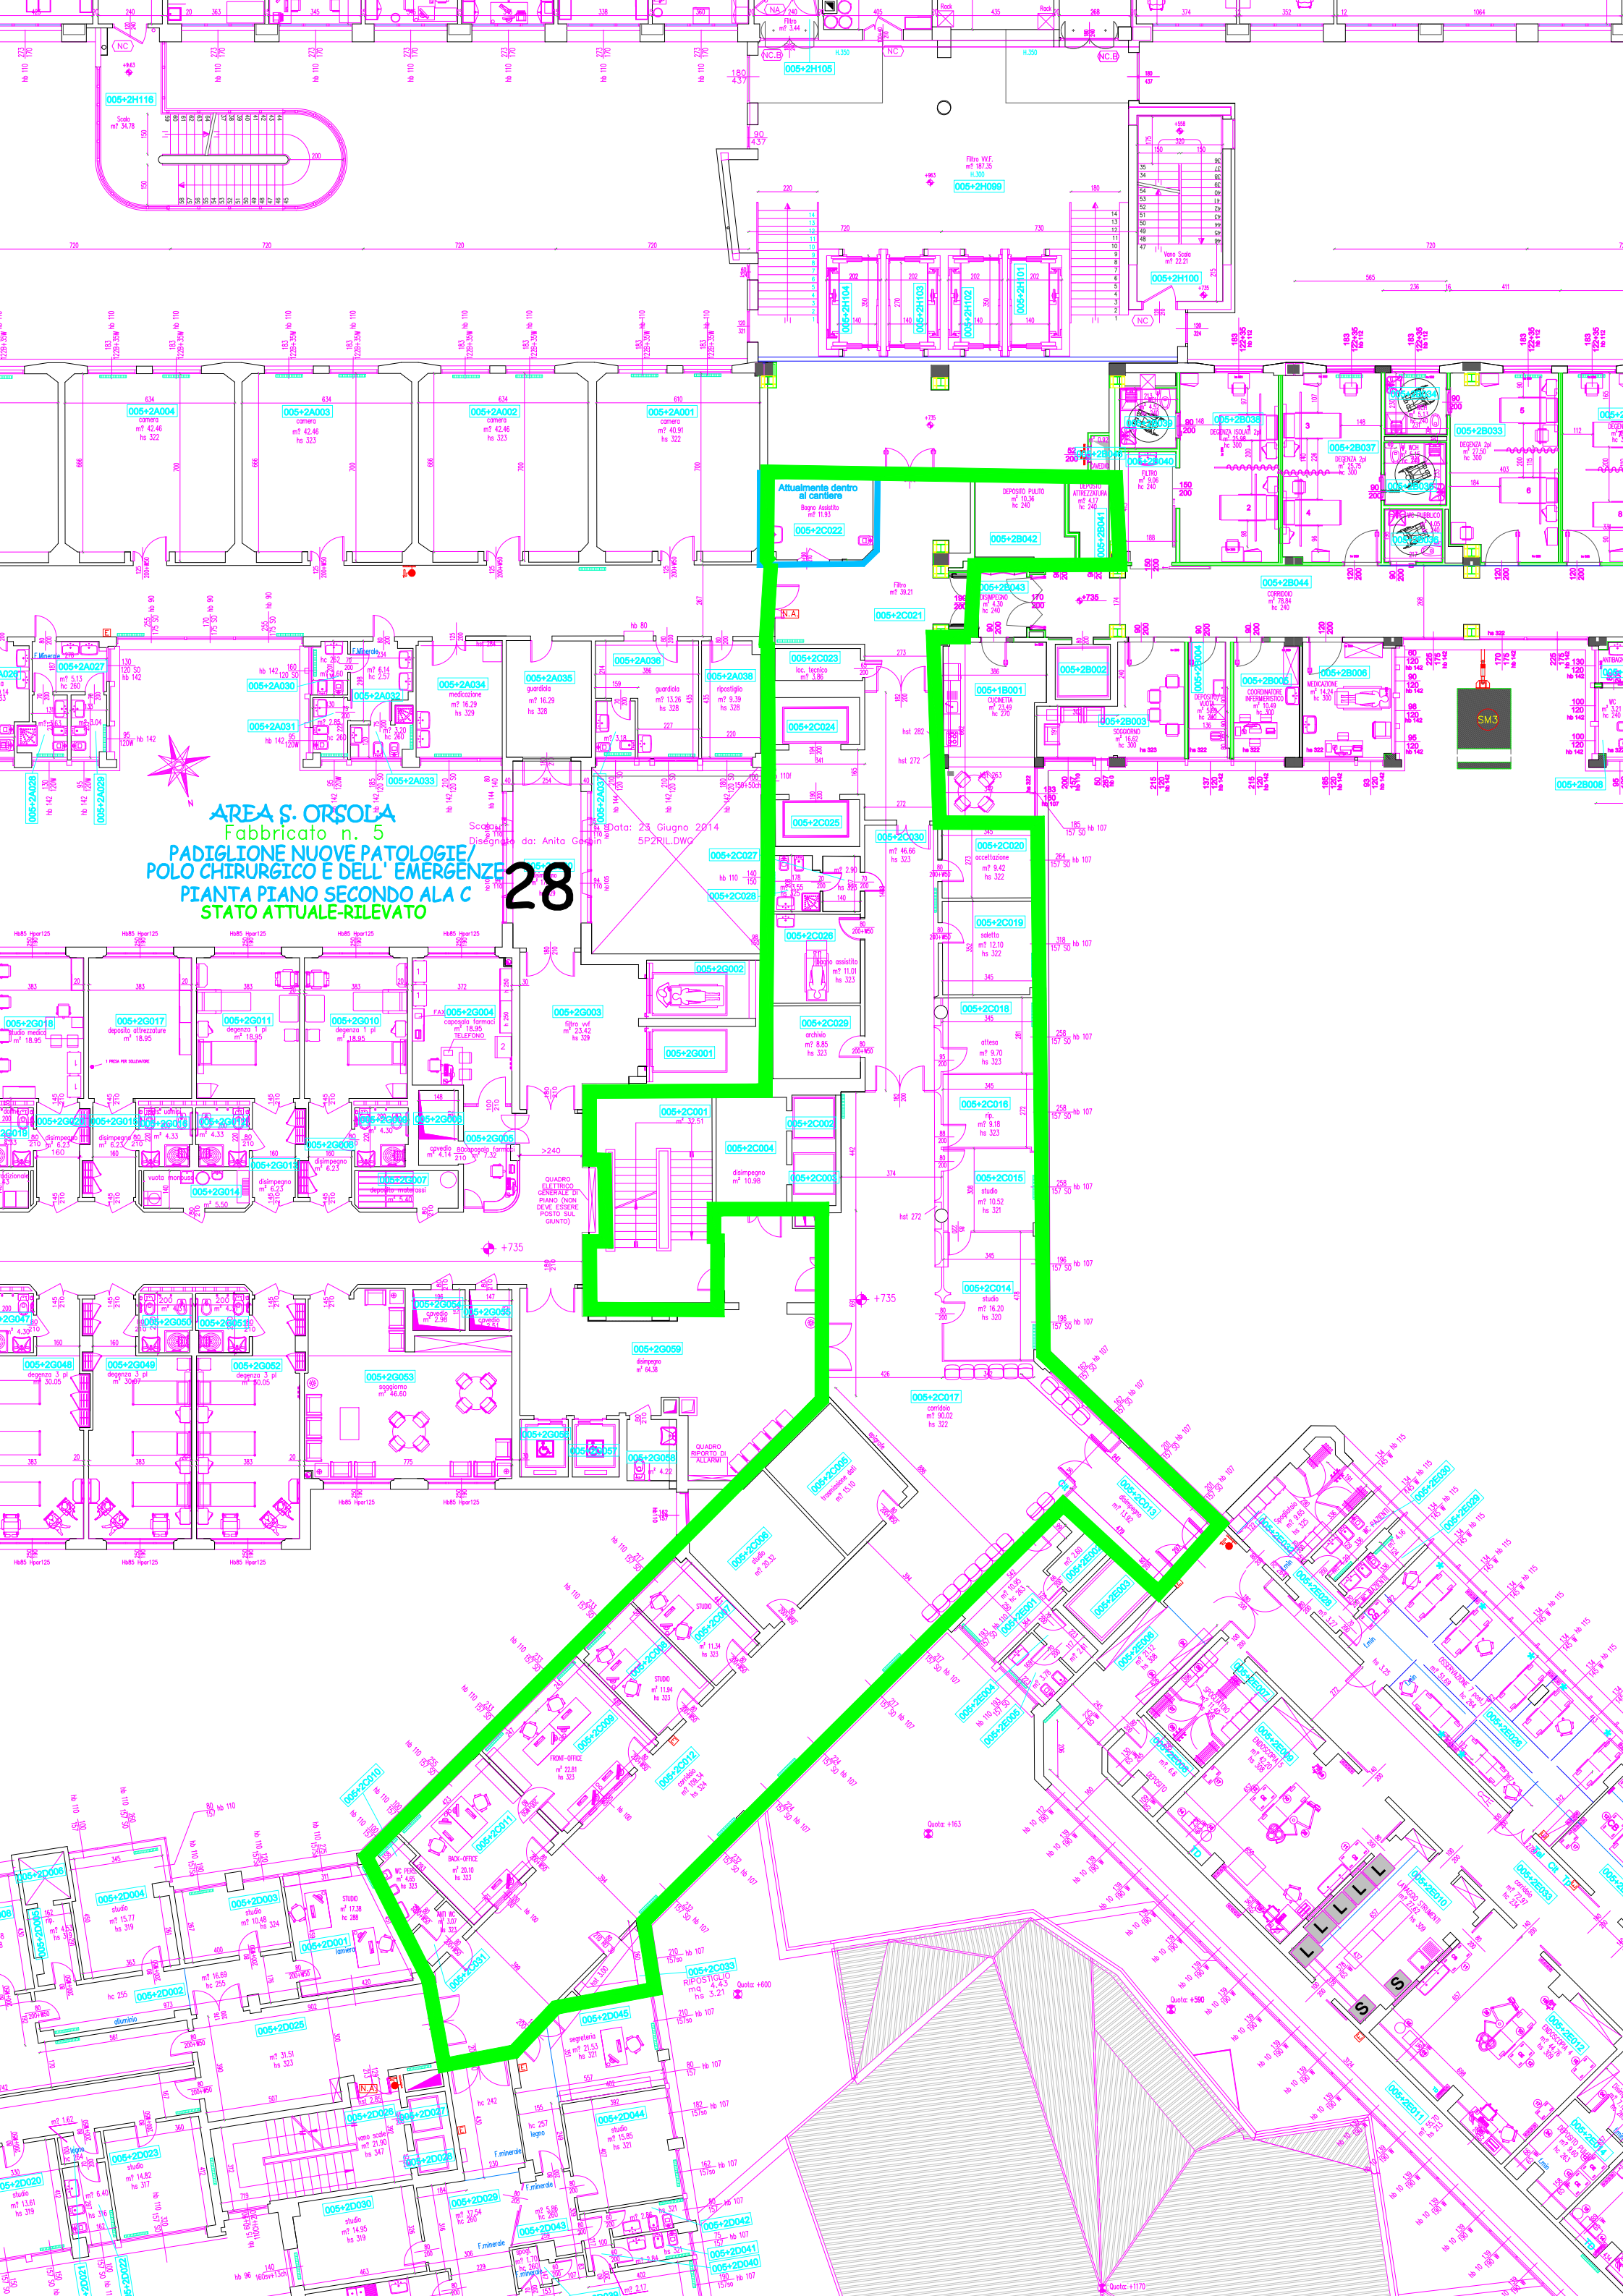

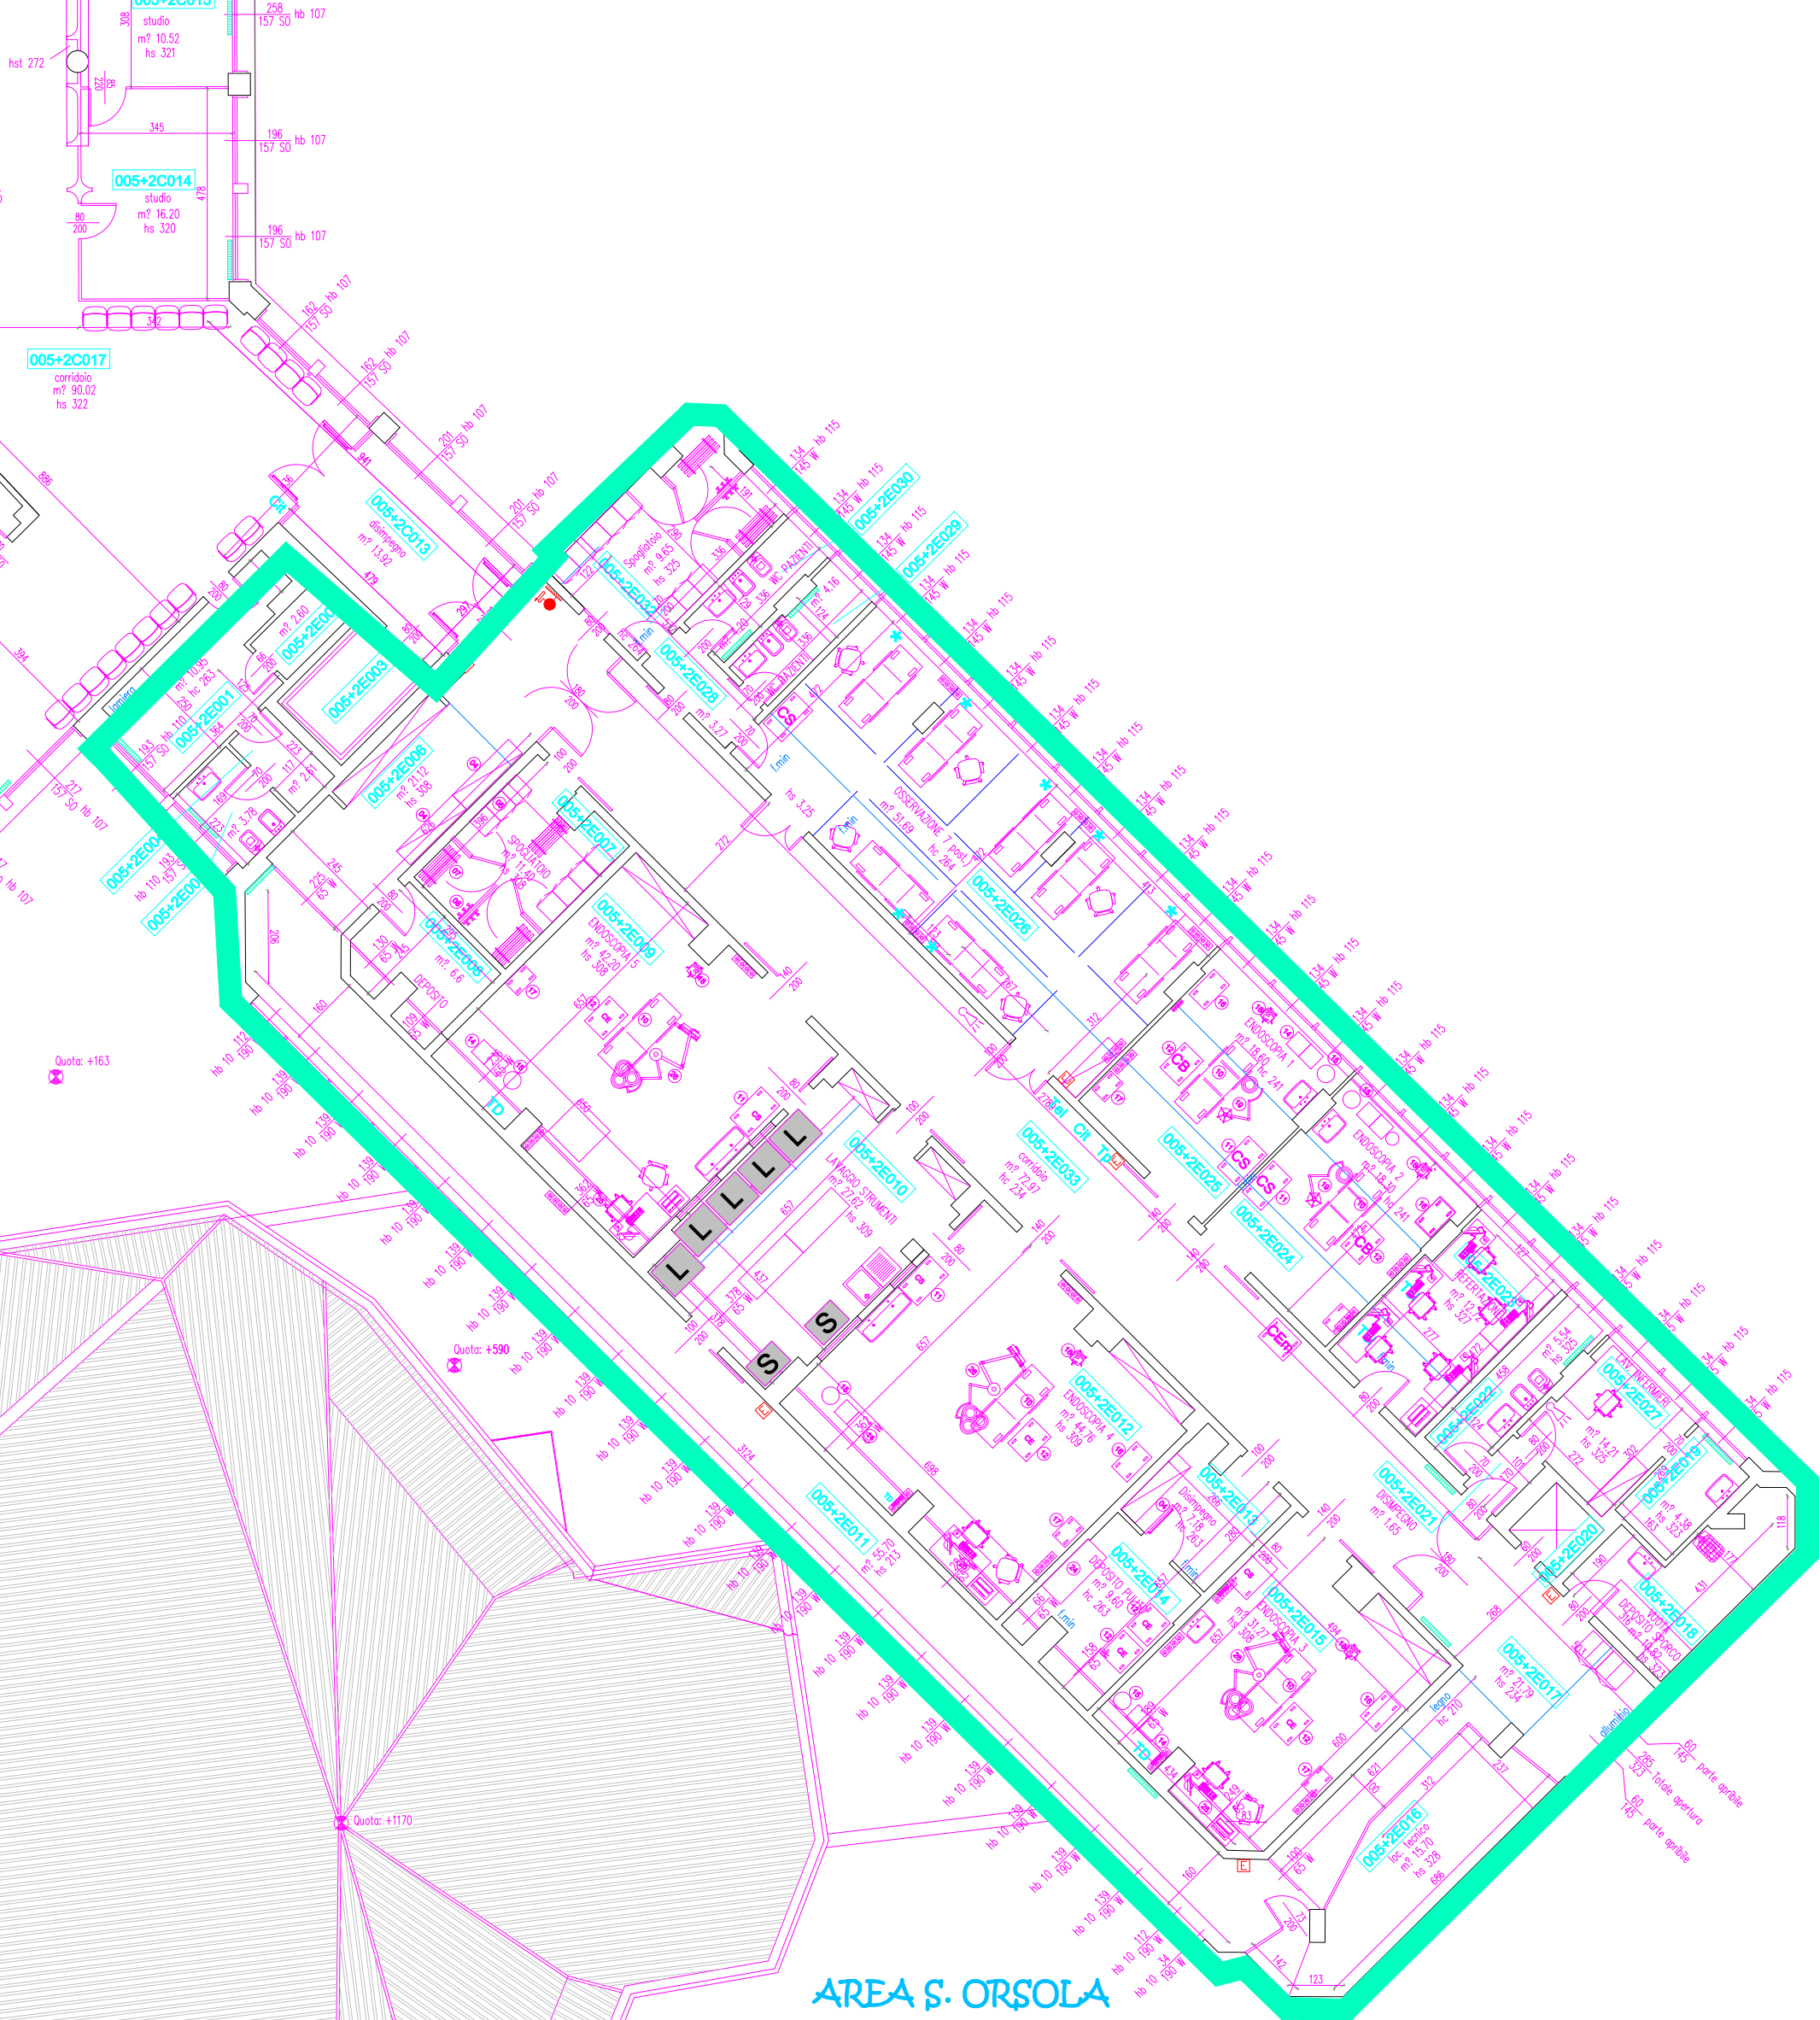


AREA S. ORSOLA
Fabbricato n. 5
**PADIGLIONE NUOVE PATOLOGIE/
POLO CHIRURGICO E DELL' EMERGENZE**
PIANTA PIANO SECONDO ALA E
STATO ATTUALE-RILEVATO

Scala:
Disegnato da: Anita Garbin

Data: 23 Giugno 2014
5P2RIL.DWG

30



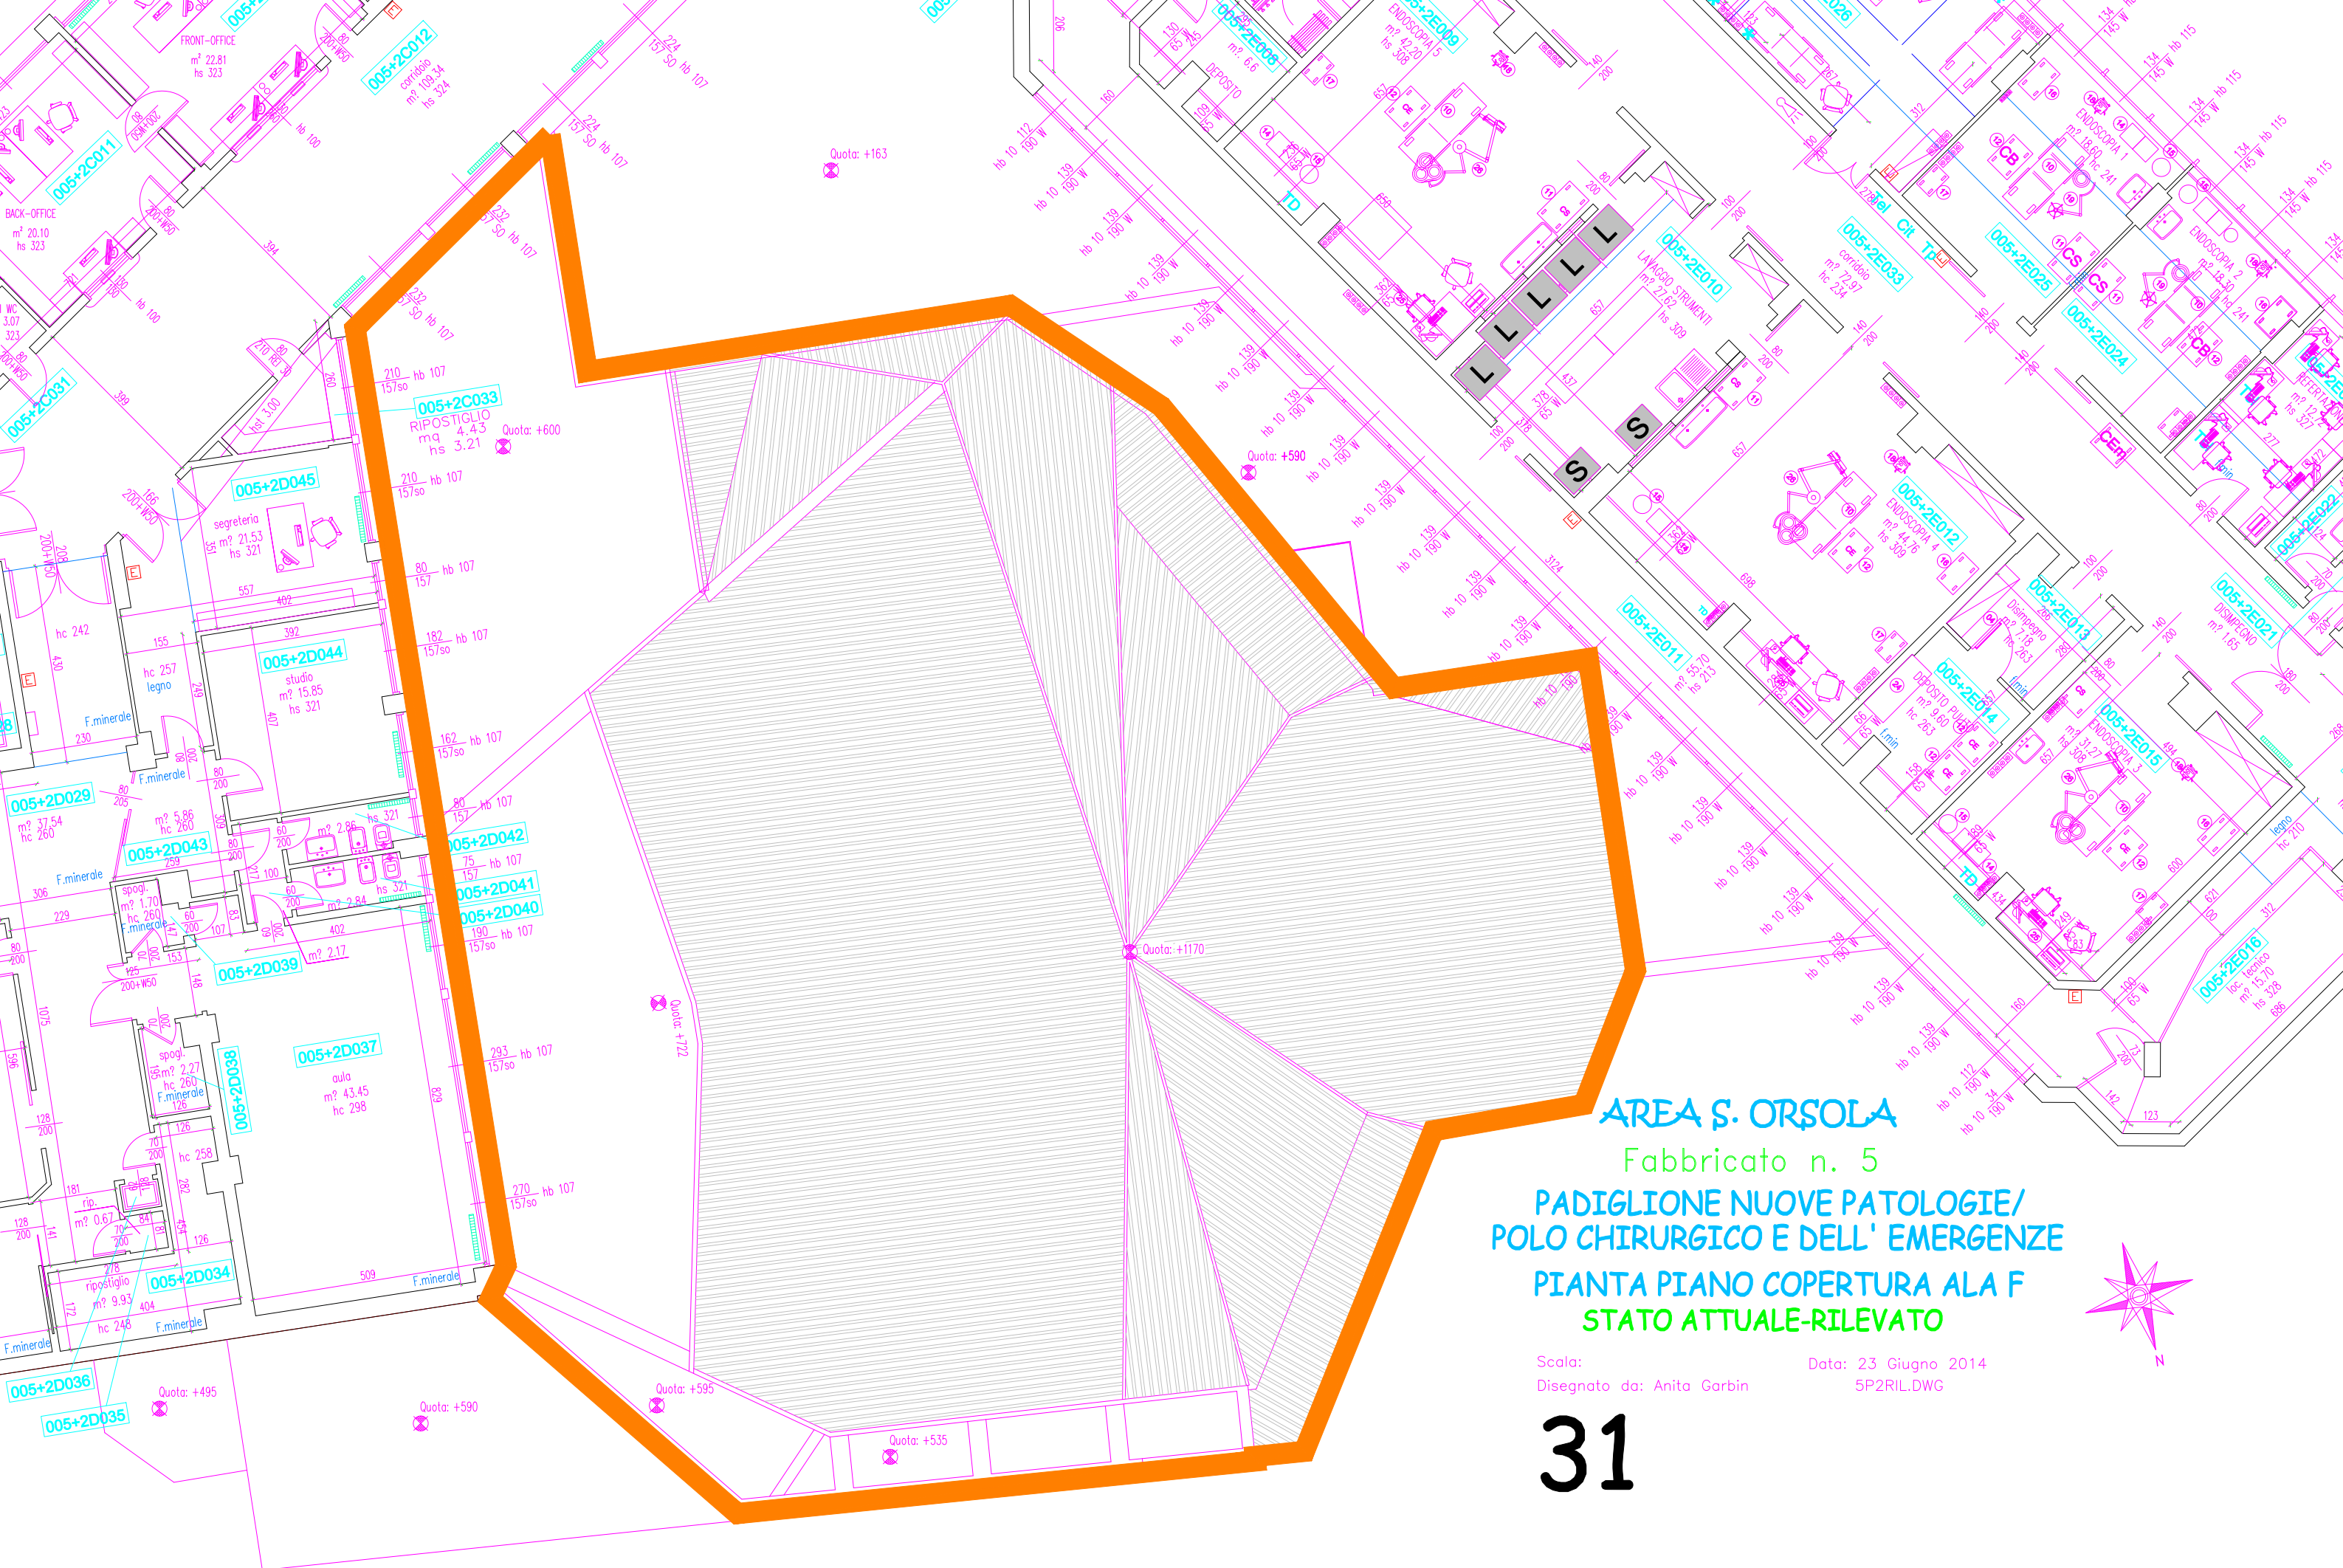

AREA S. ORSOLA

Fabbricato n. 5


PADIGLIONE NUOVE PATOLOGIE/
POLO CHIRURGICO E DELL' EMERGENZE

PIANTA PIANO COPERTURA ALA F
STATO ATTUALE-RILEVATO

Scala:
Disegnato da: Anita Garbin

Data: 23 Giugno 2014
5P2RIL.DWG

31

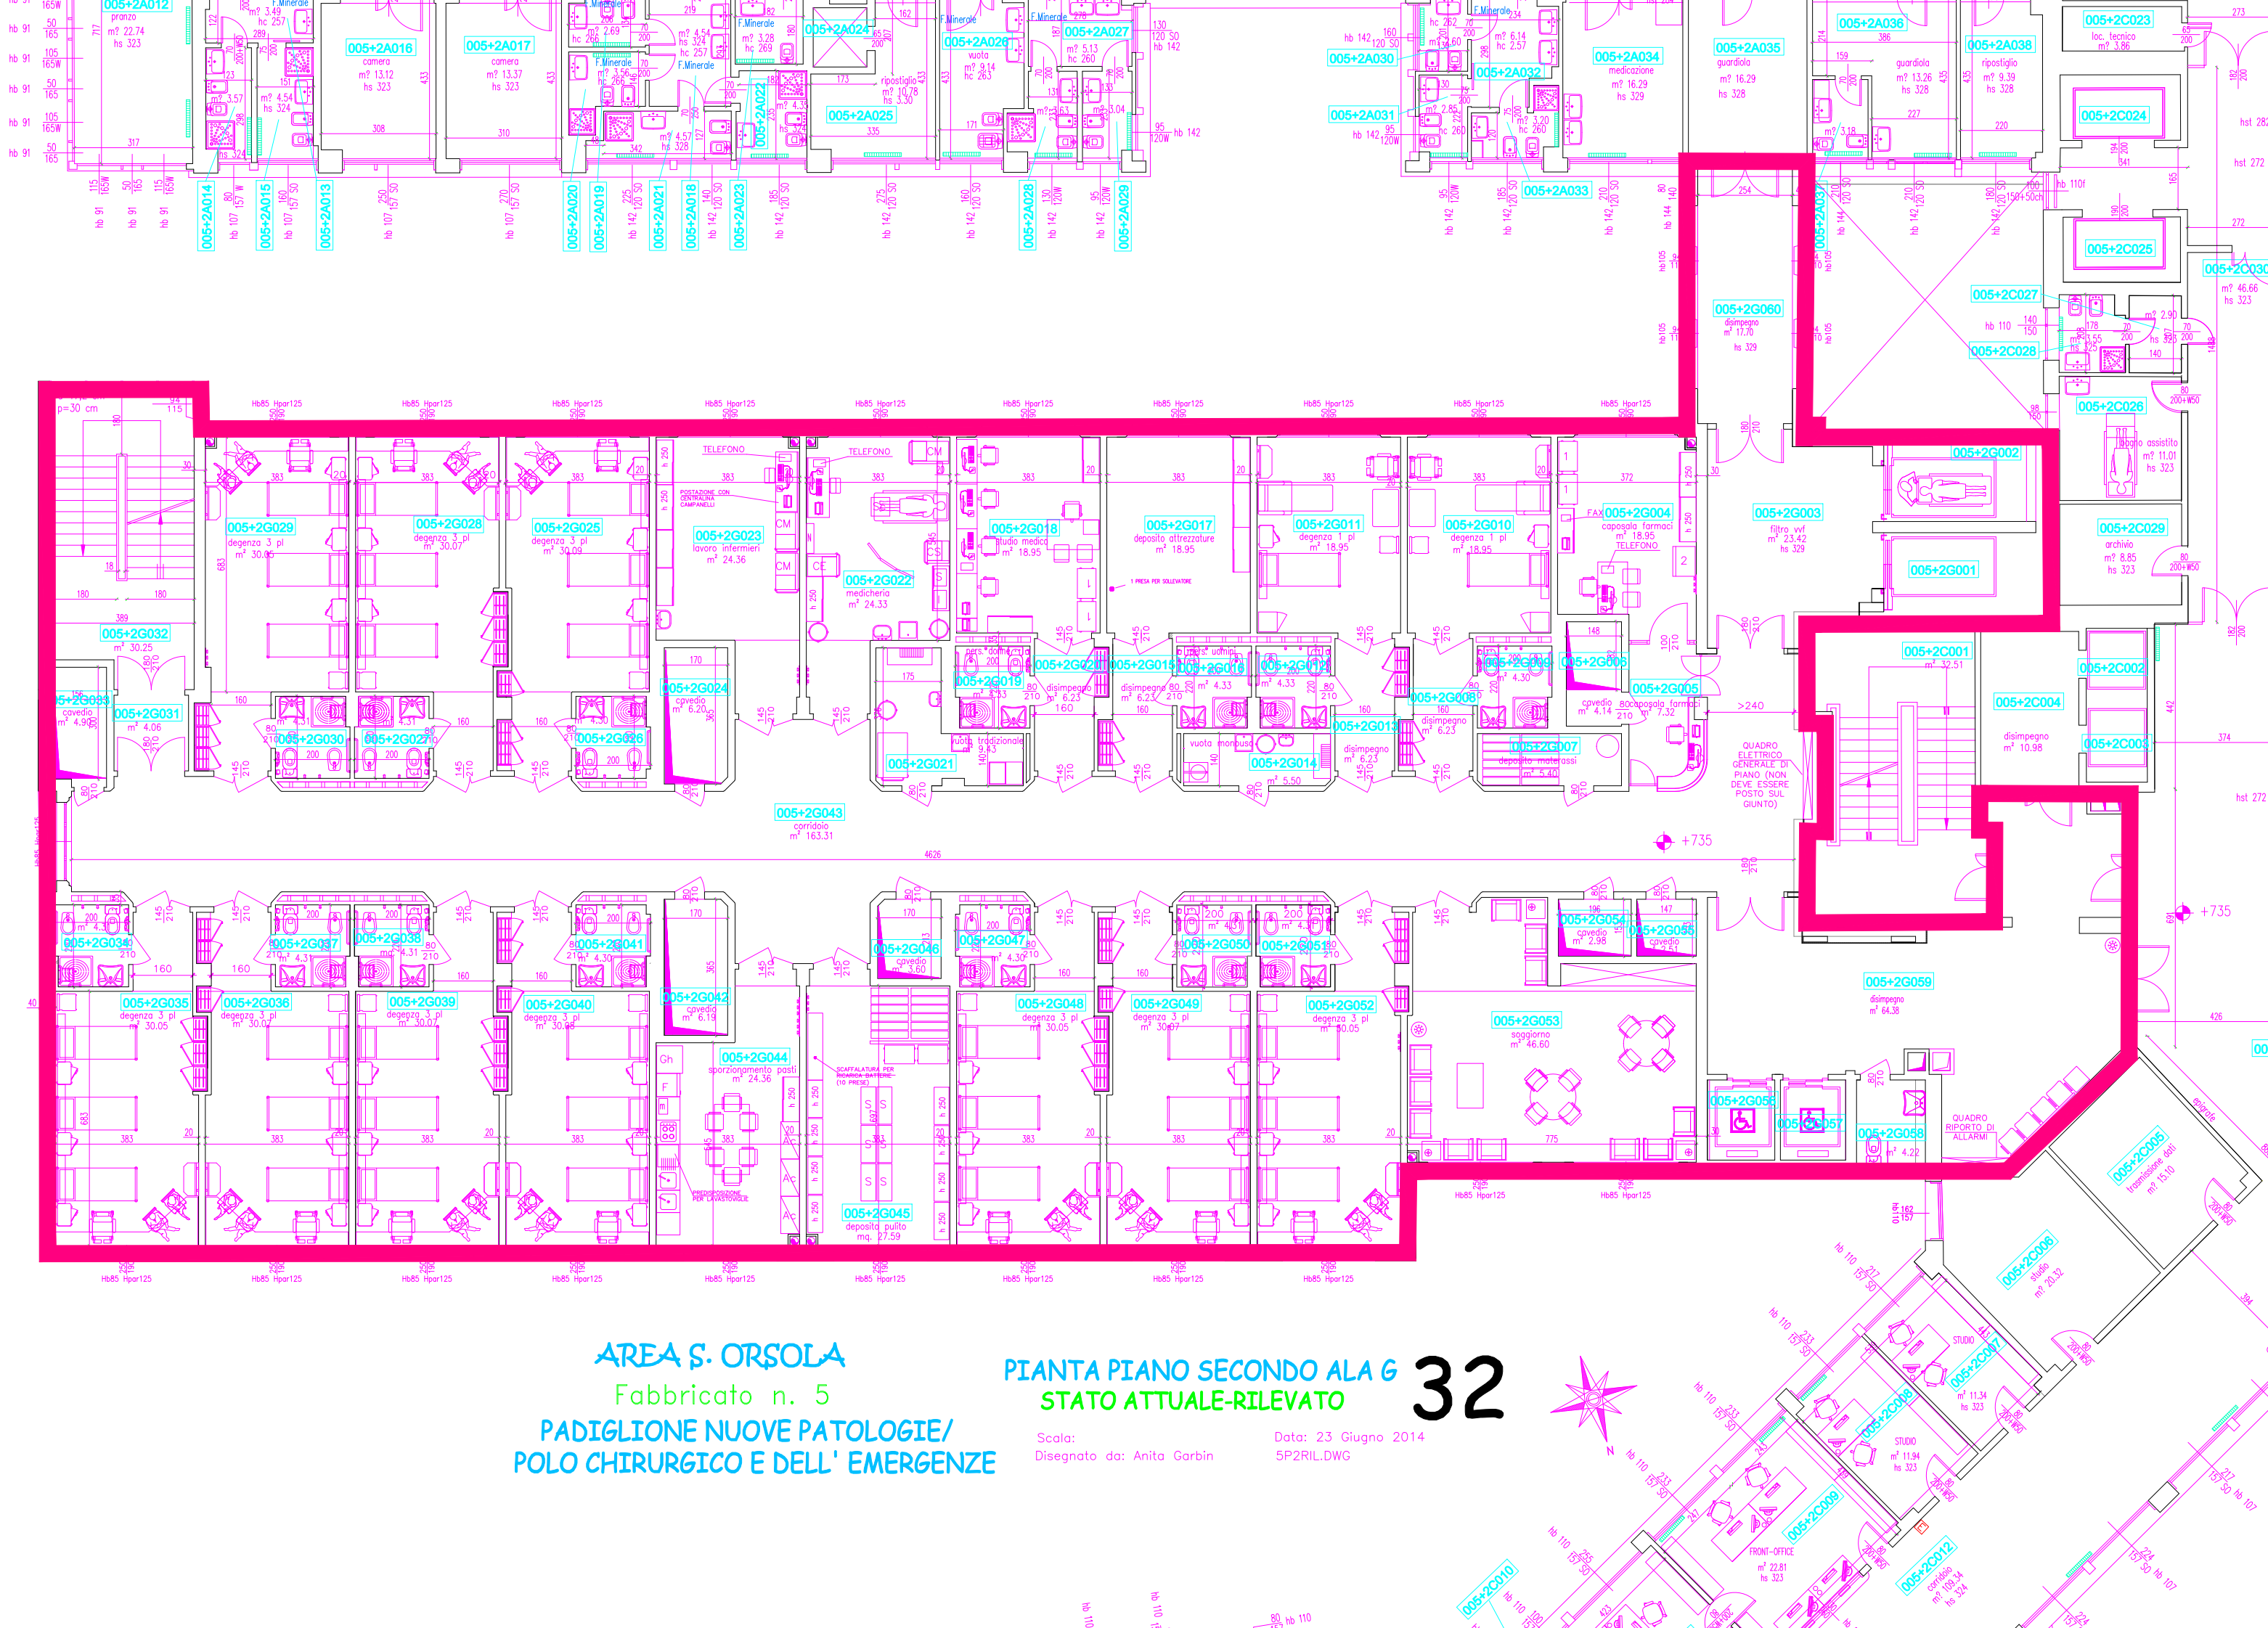


AREA S. ORSOLA
Fabbricato n. 5
PADIGLIONE NUOVE PATOLOGIE/
POLO CHIRURGICO E DELL' EMERGENZE

PIANTA PIANO SECONDO ALA G
STATO ATTUALE-RILEVATO

32

Scala:
Disegnato da: Anita Garbin

Data: 23 Giugno 2014
5P2RIL.DWG

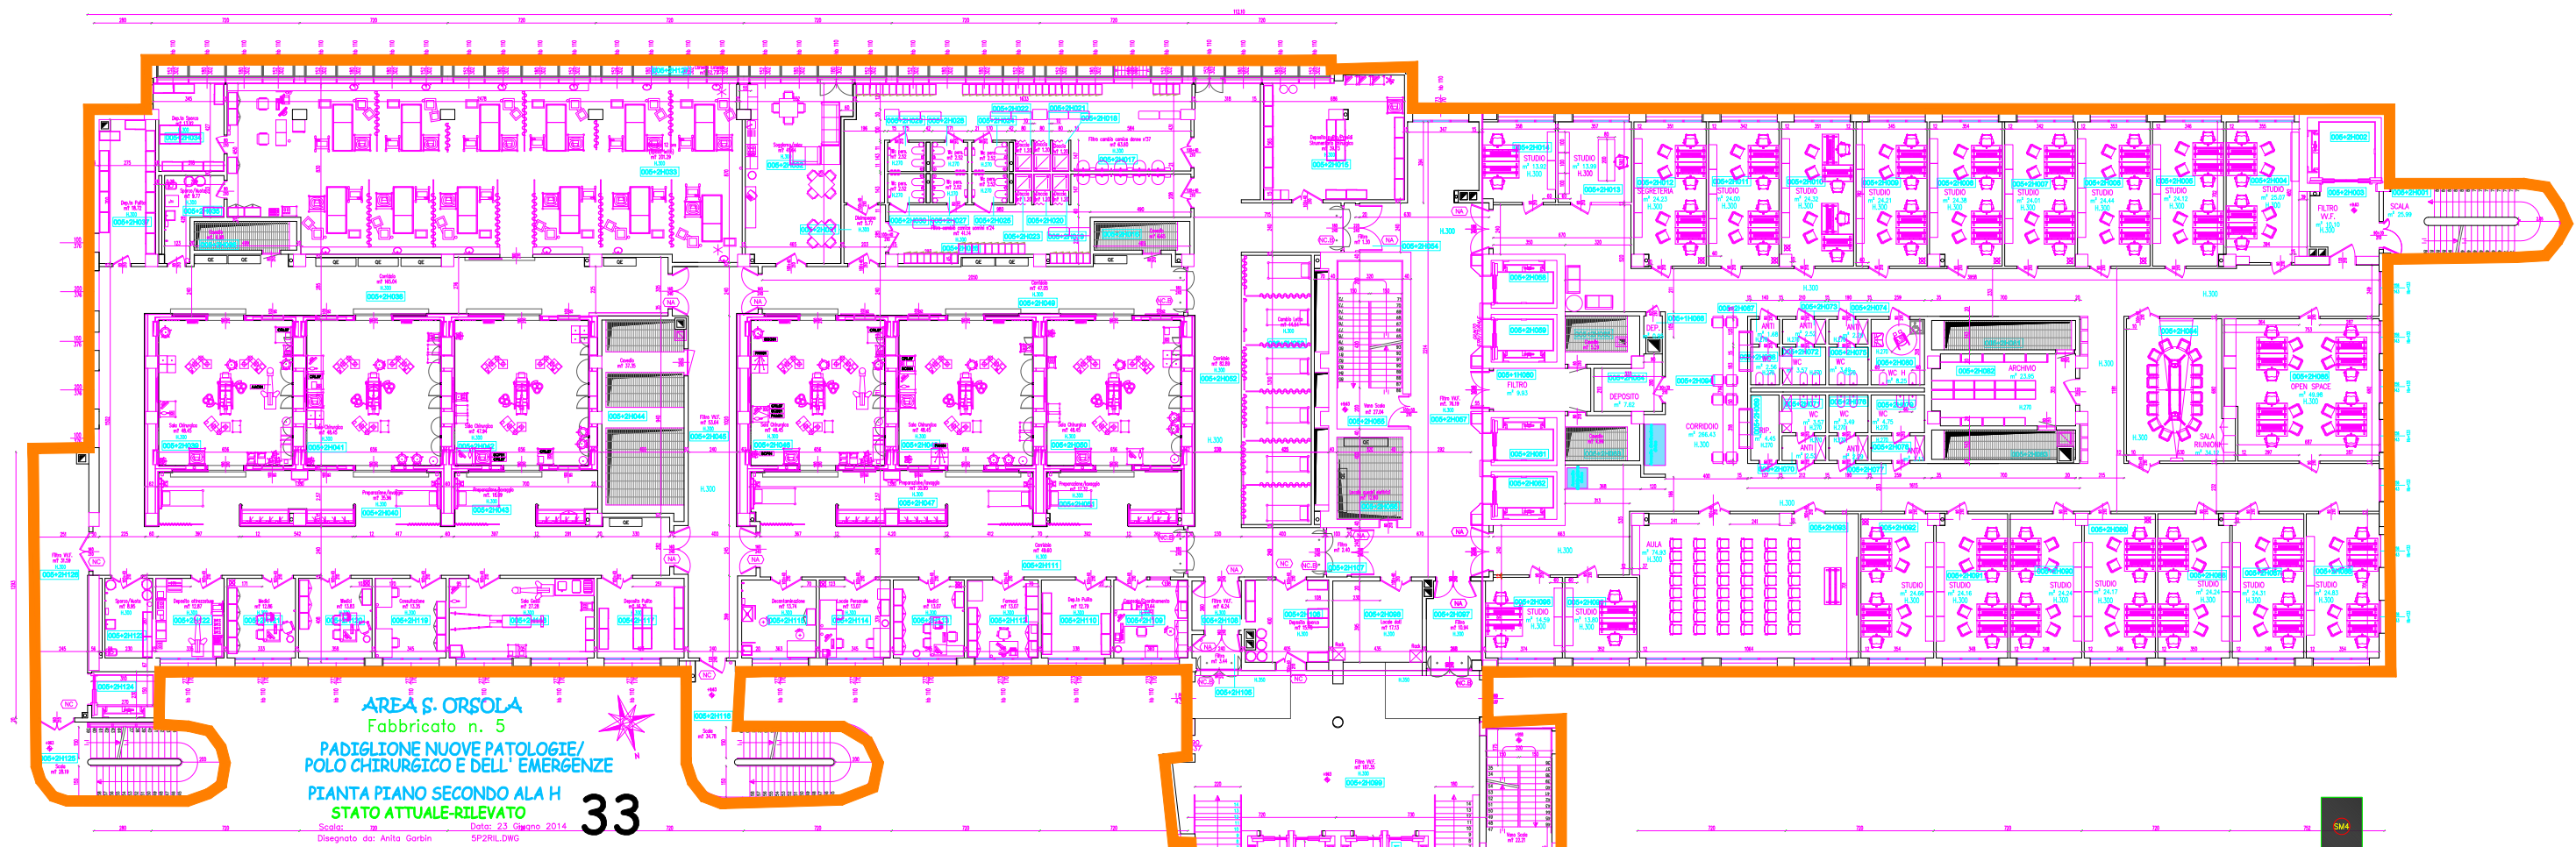

AREA S. ORSOLA
Fabbricato n. 5
PADIGLIONE NUOVE PATOLOGIE/
POLO CHIRURGICO E DELL' EMERGENZE
PIANTE PIANO SECONDO ALA H
STATO ATTUALE-RILEVATO

33

Scala: Data: 23 Giugno 2014
Disegnato da: Anita Garbin SP2RL.DWG

