


PADIGLIONE n. 5 NUOVE PATOLOGIE/POLO CHIRURGICO  
E DELLE EMERGENZE  
RILIEVO ARCHITETTONICO

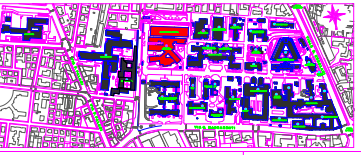

Committente/Proprietà:  
DIRETTORE GENERALE Dott.ssa Chiara GIBERTONI  
DIRETTORE SANITARIO Dott.ssa Concetta BASILI  
DIRETTORE AMMINISTRATIVO Dott. Nello SAMORÉ

Progettazione, sviluppo ed Investimenti  
Pierpaolo Ing. Lorenza DE COL


GRUPPO DI LAVORO:

INCARICHI ESTERNI

Spazio per autorizzazione Enti  
DETERMINA  
PROTOCOLLO  
COMUNE P.G.  
NUMERO  
PROGRESSIVO

AGGIORNAMENTI	OGGETTO:	TAVOLA:
1	PLANIMETRIA PIANO QUARTO/TERZO STATO ATTUALE-RILEVATO	07
2		
3		
4		
5		
6		
	DATA: Maggio 2023	SCALA: 1:200
	DISEGNATO DA: Anita Garbin	FILE:



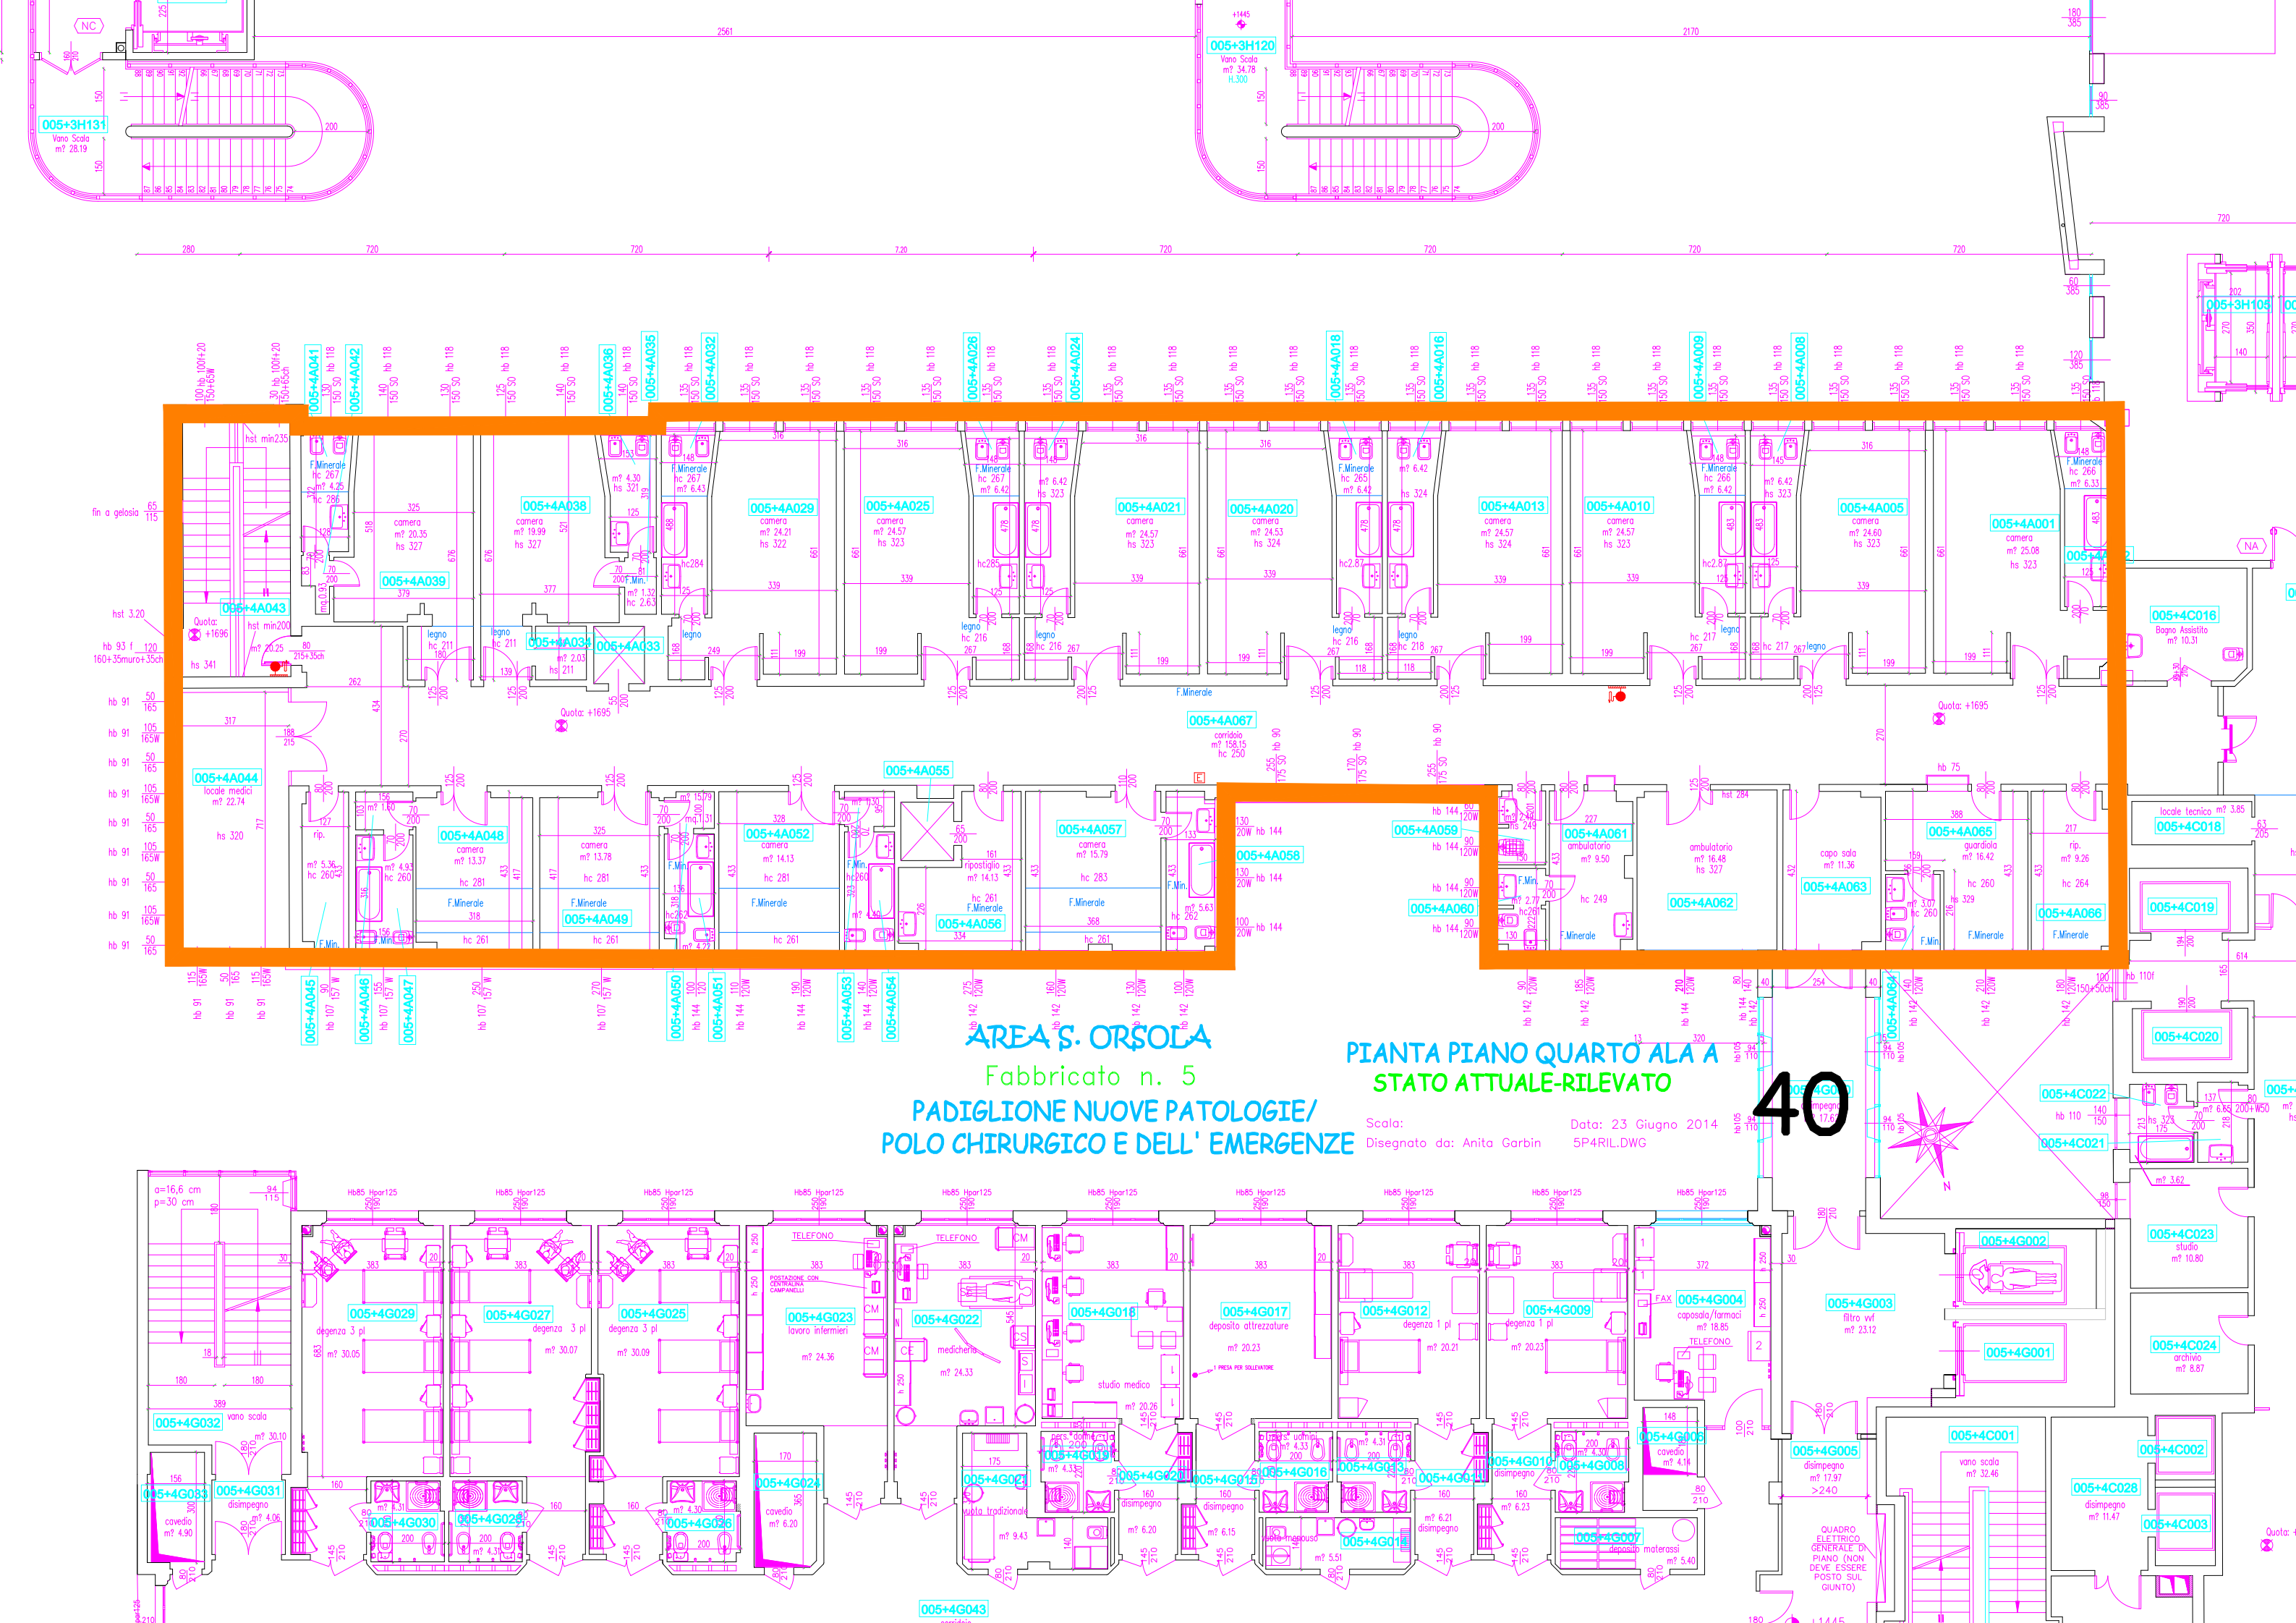

AREA S. ORSOLA  
Fabbricato n. 5  
PADIGLIONE NUOVE PATOLOGIE/  
POLO CHIRURGICO E DELL' EMERGENZE


PIANTA PIANO QUARTO ALA A  
STATO ATTUALE-RILEVATO

Scala:  
Disegnato da: Anita Garbin

Data: 23 Giugno 2014  
5P4RIL.DWG

40

# PIANO TERZO

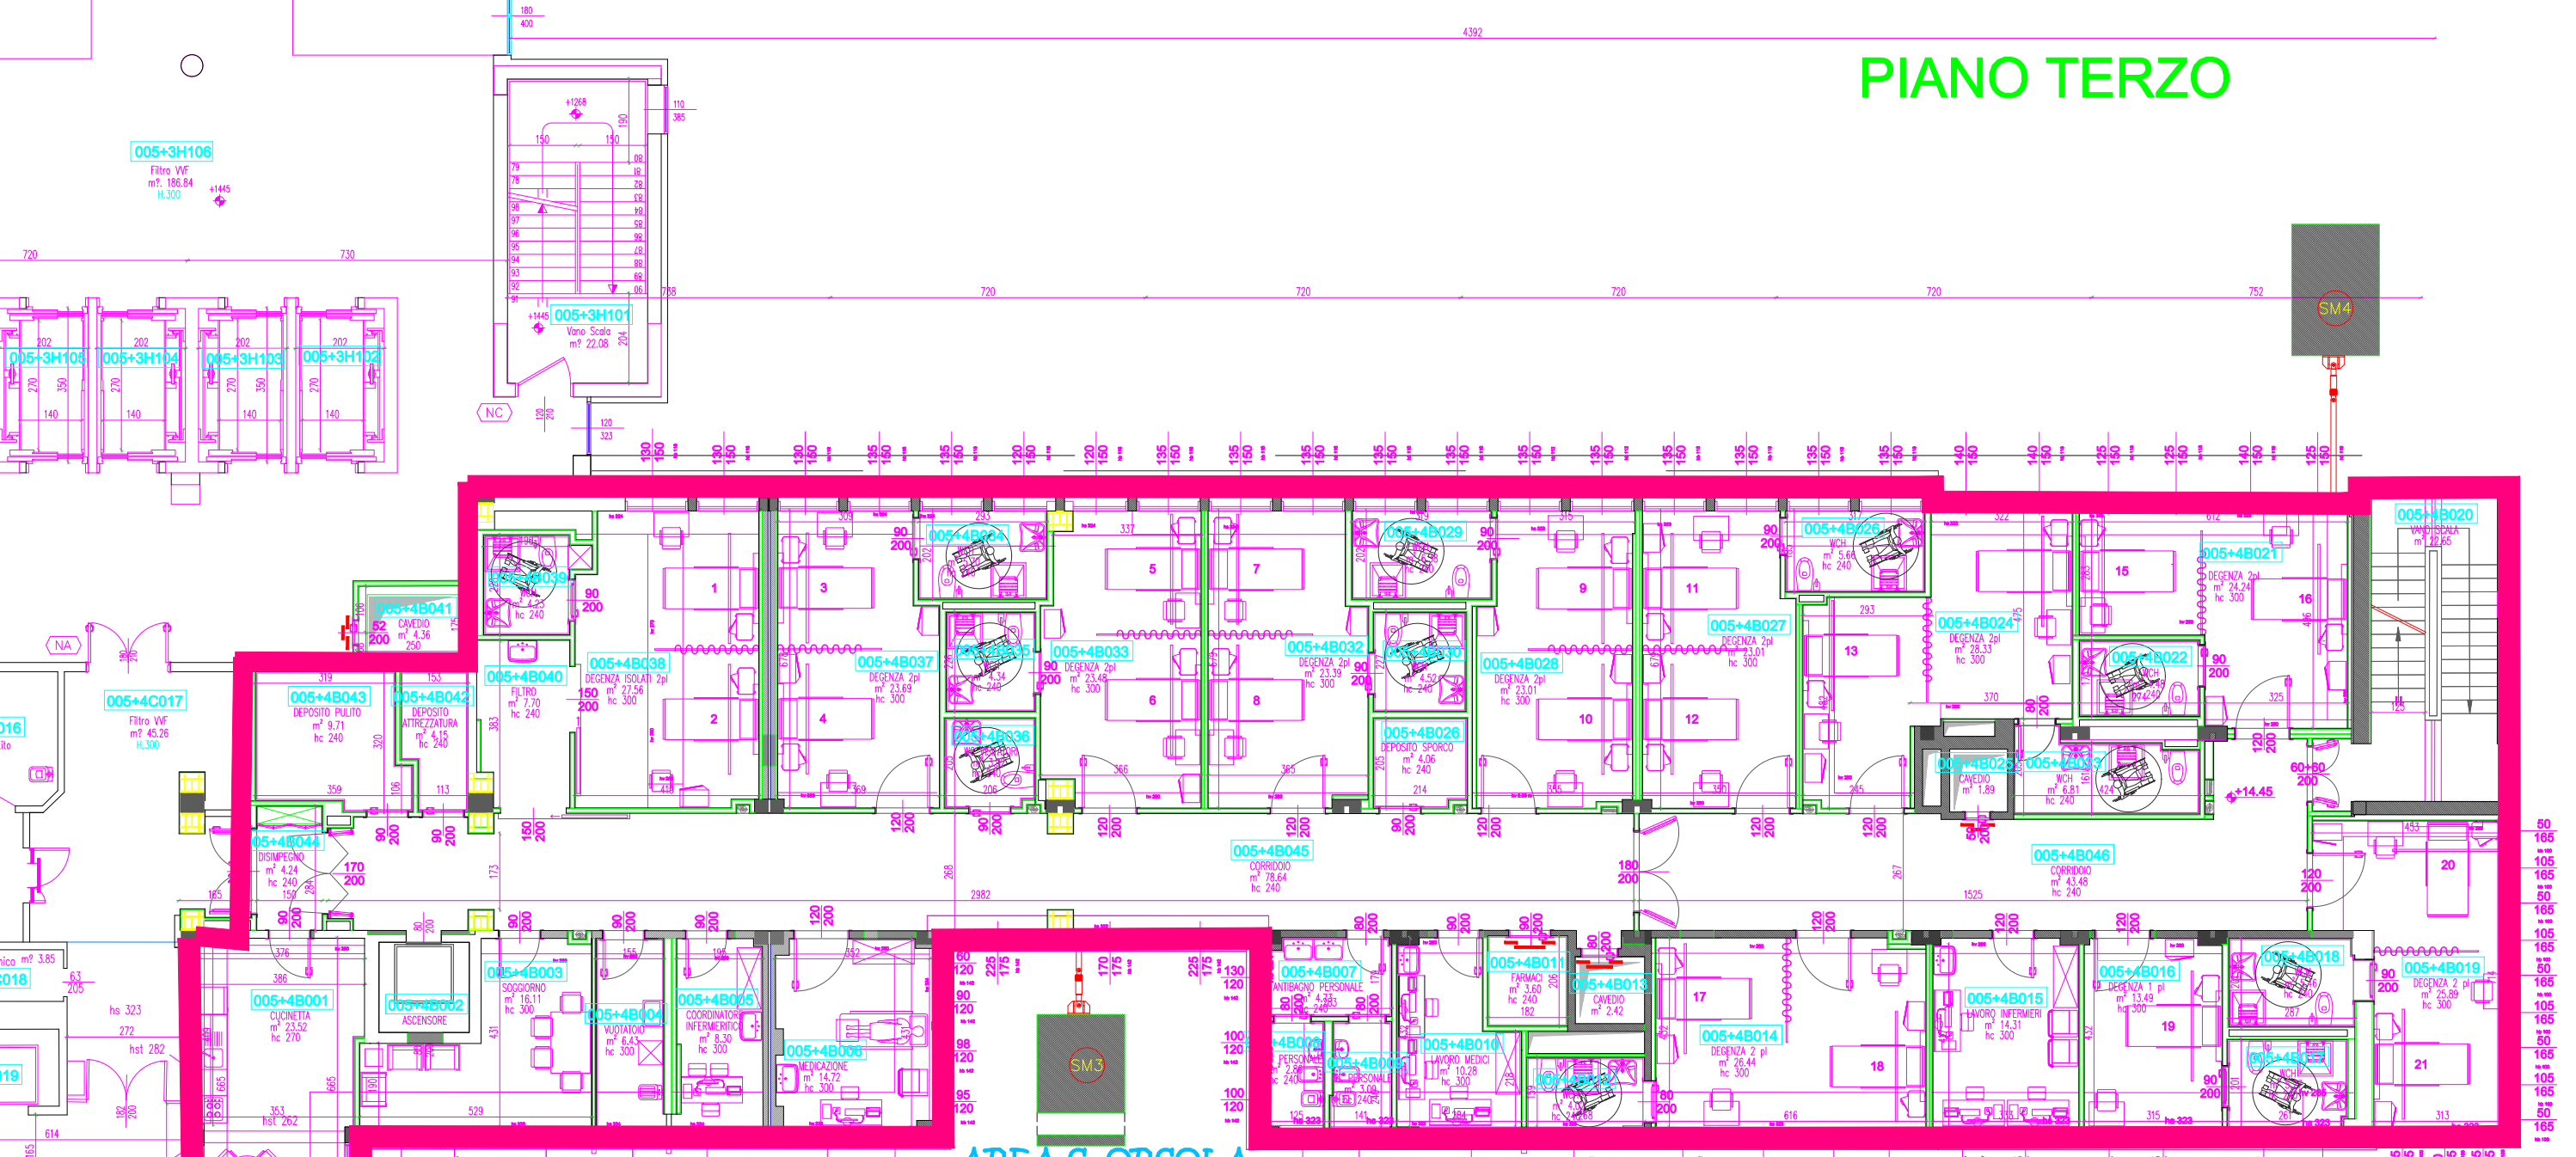


AREA S. ORSOLA  
Fabbricato n. 5  
PADIGLIONE NUOVE PATOLOGIE/  
POLO CHIRURGICO E DELL' EMERGENZE  
PIANTA PIANO QUARTO ALA B  
STATO ATTUALE-RELEVATO

Scala: Data: 23 Giugno 2014  
Disegnato da: Anita Garbin 5P4RIL.DWG

41



# PIANO QUARTO

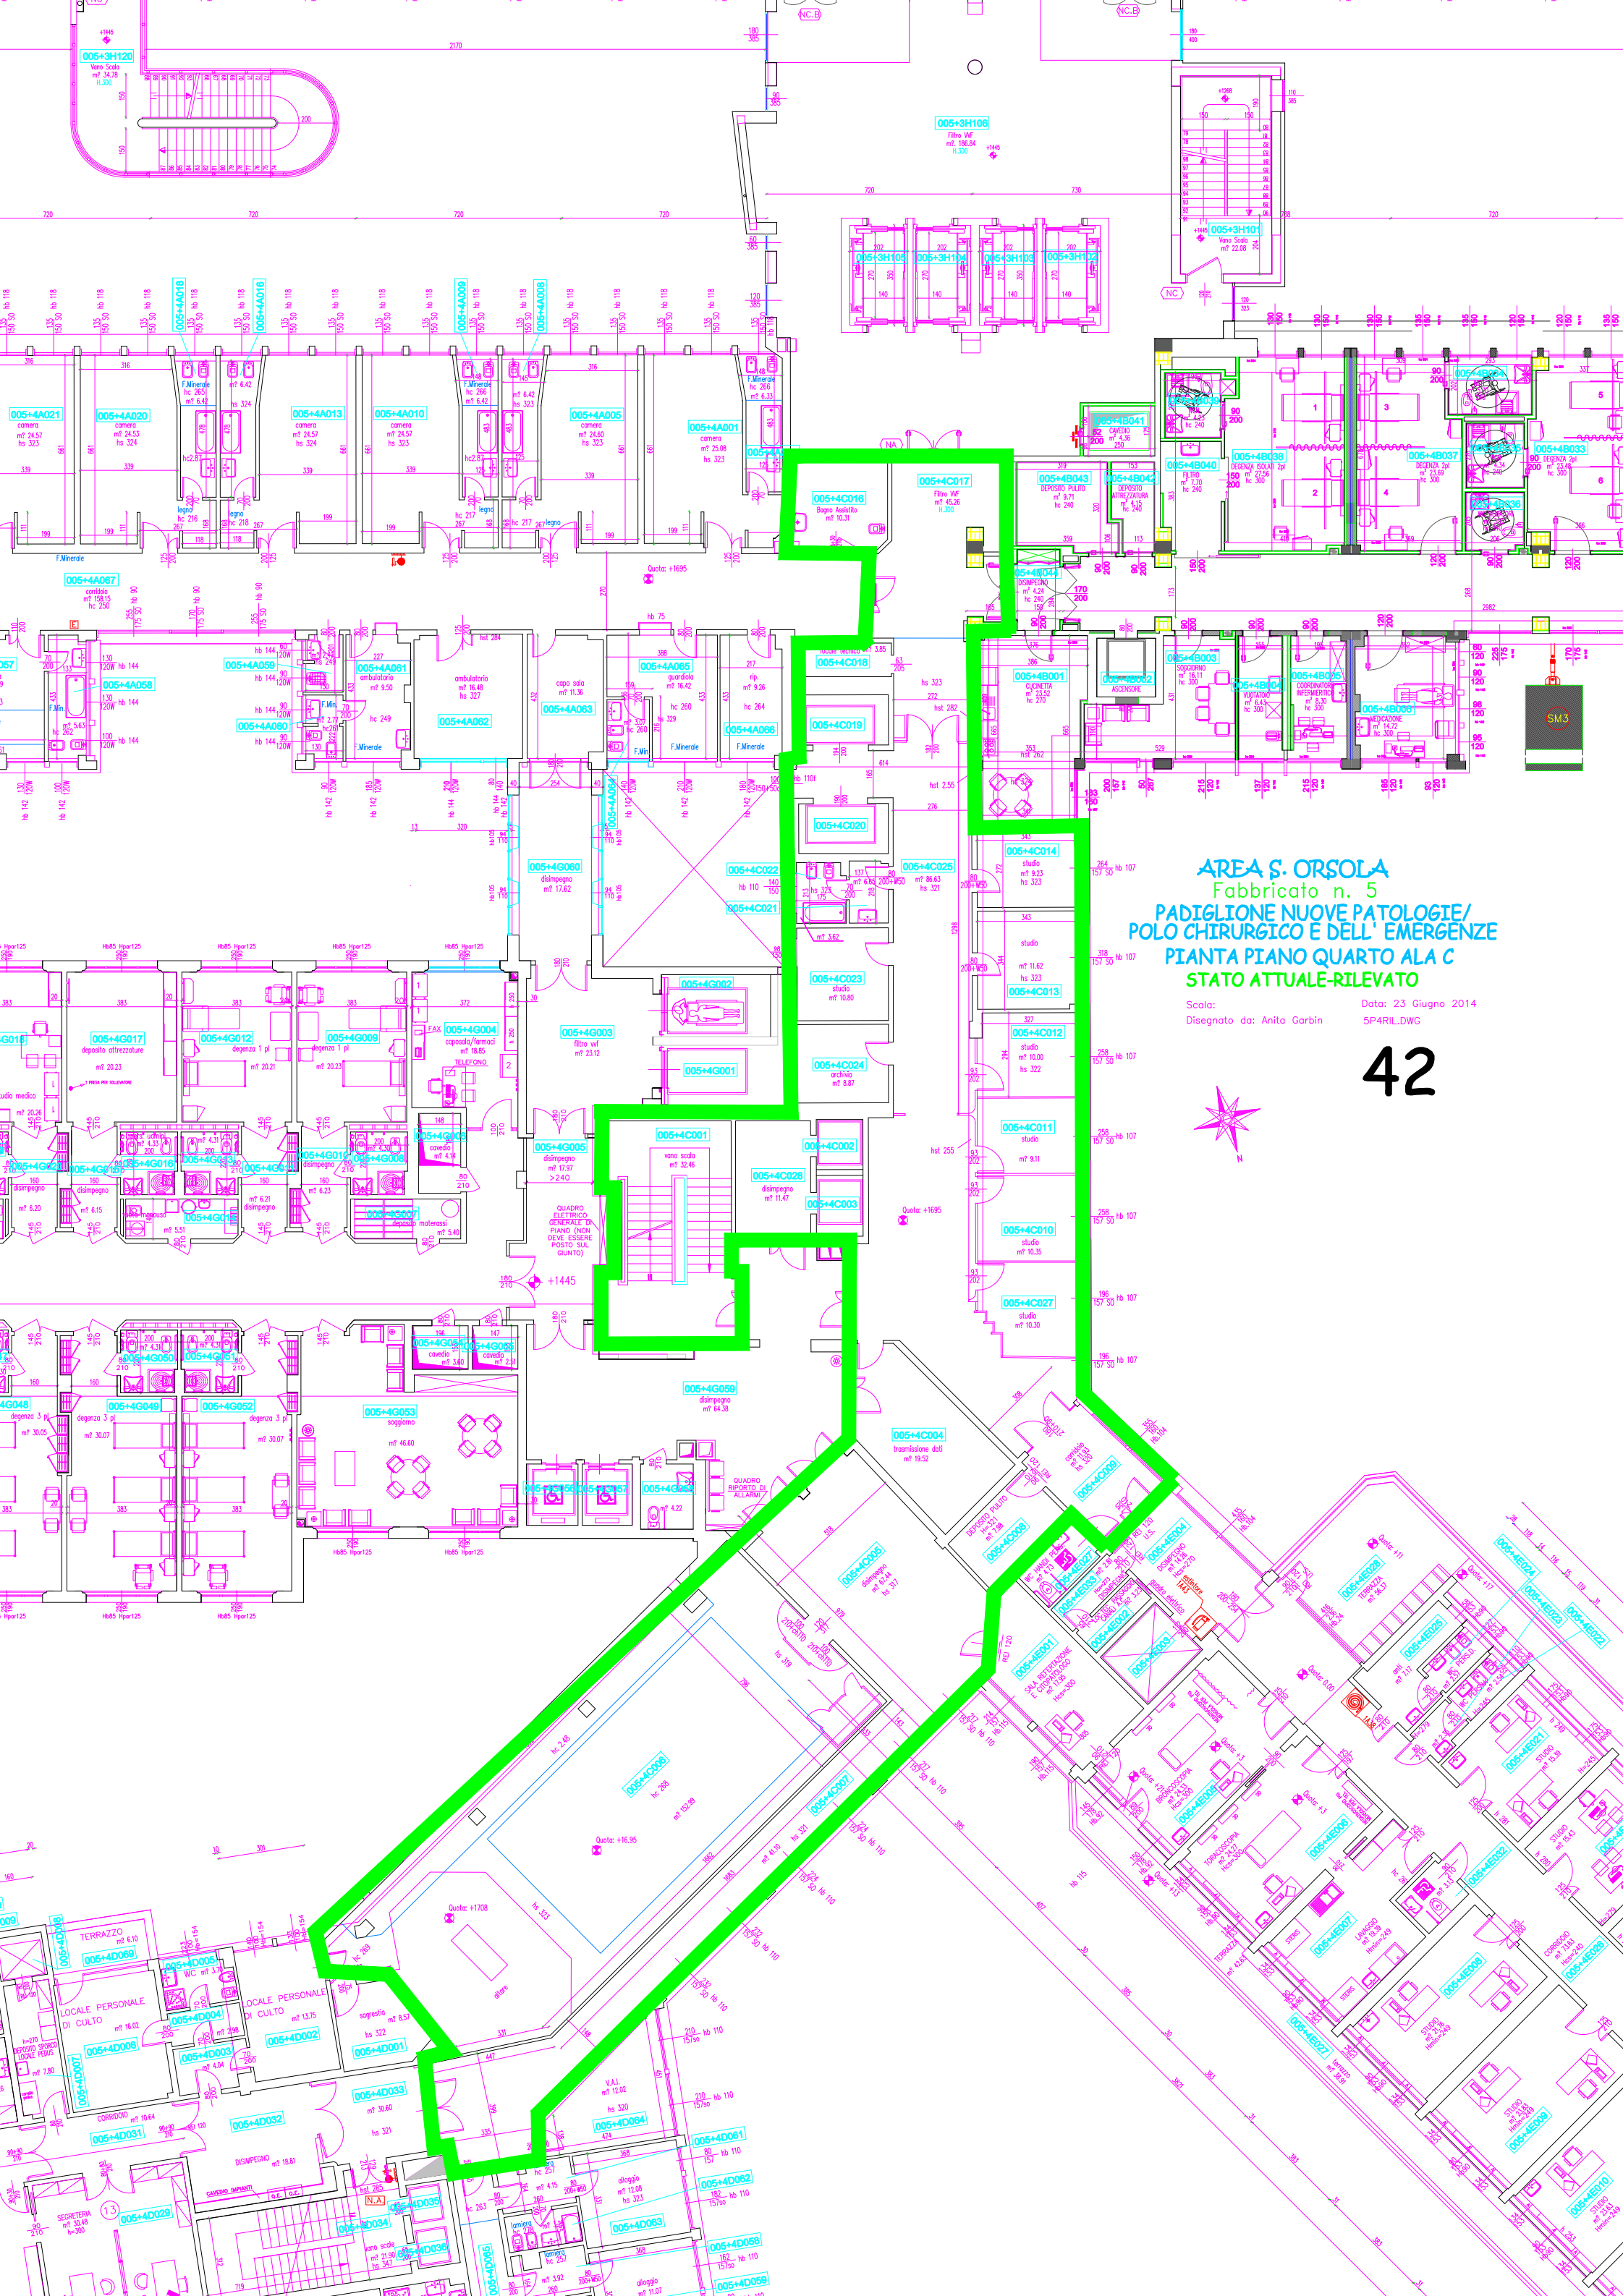


**AREA S. ORSOLA**  
Fabbricato n. 5  
**PADIGLIONE NUOVE PATOLOGIE/  
POLO CHIRURGICO E DELL' EMERGENZE**  
**PIANTA PIANO QUARTO ALA C**  
**STATO ATTUALE-RILEVATO**

Scala:  
Disegnato da: Anita Garbin


Data: 23 Giugno 2014  
5P4RIL.DWG

42



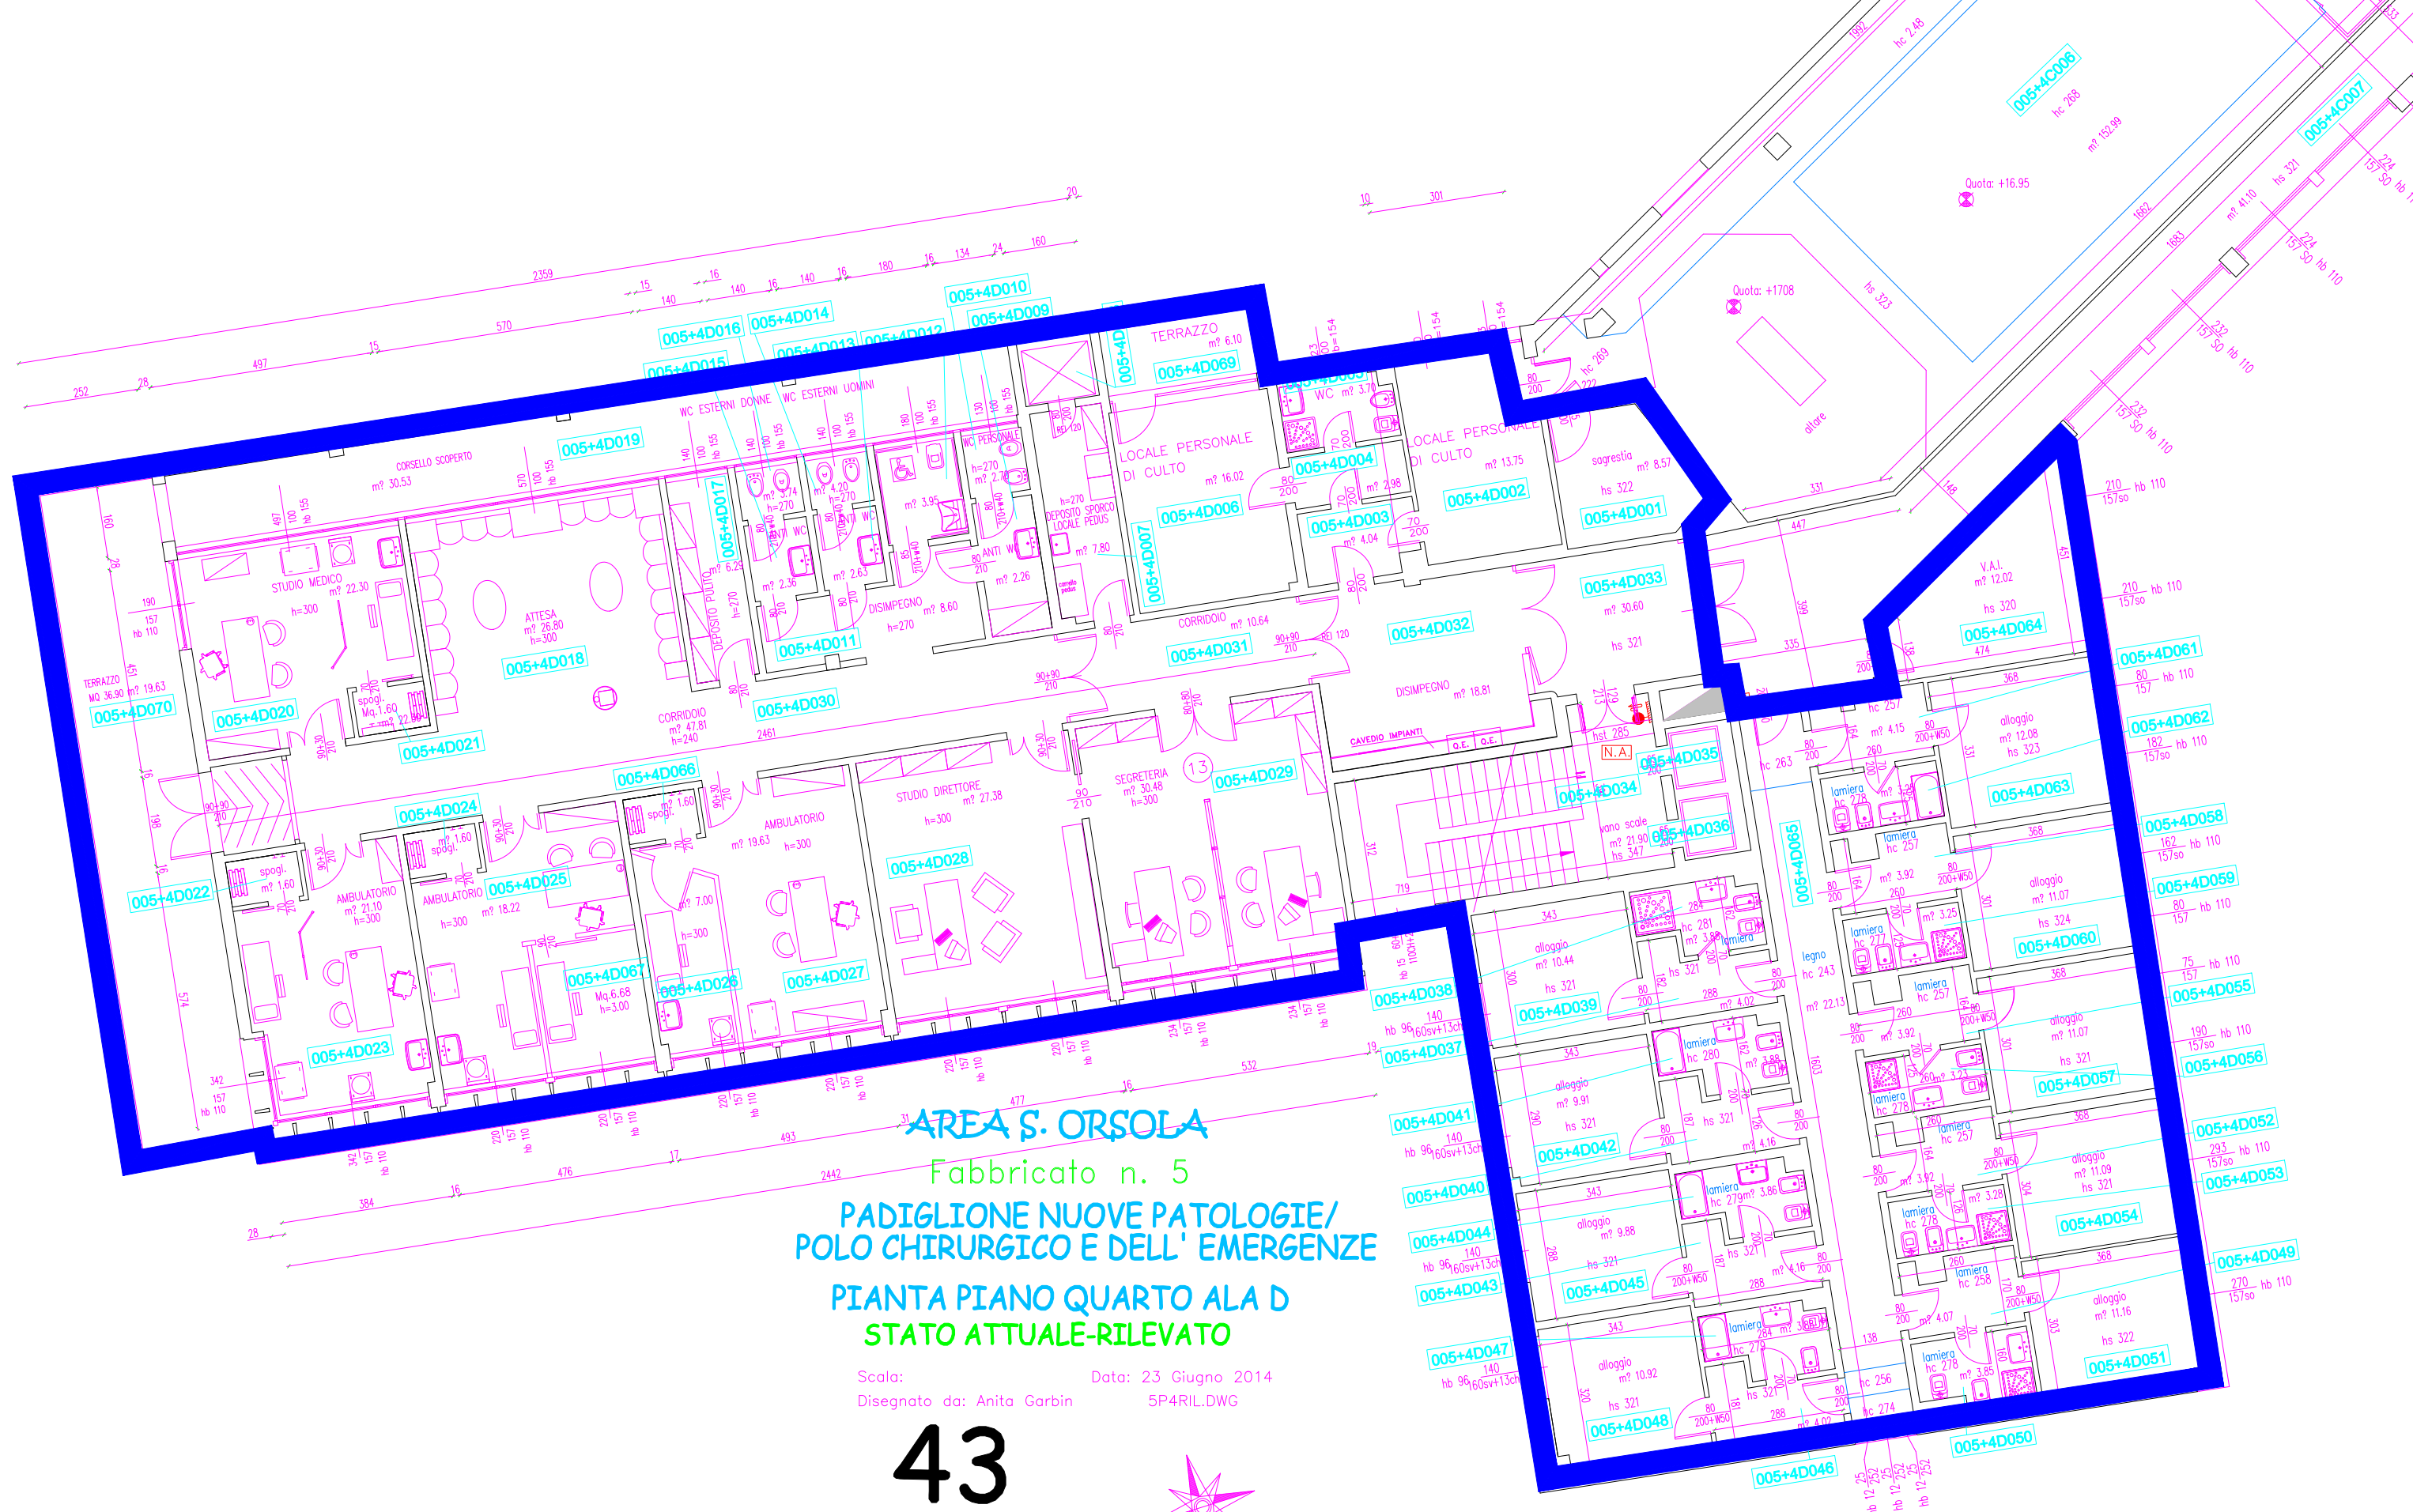



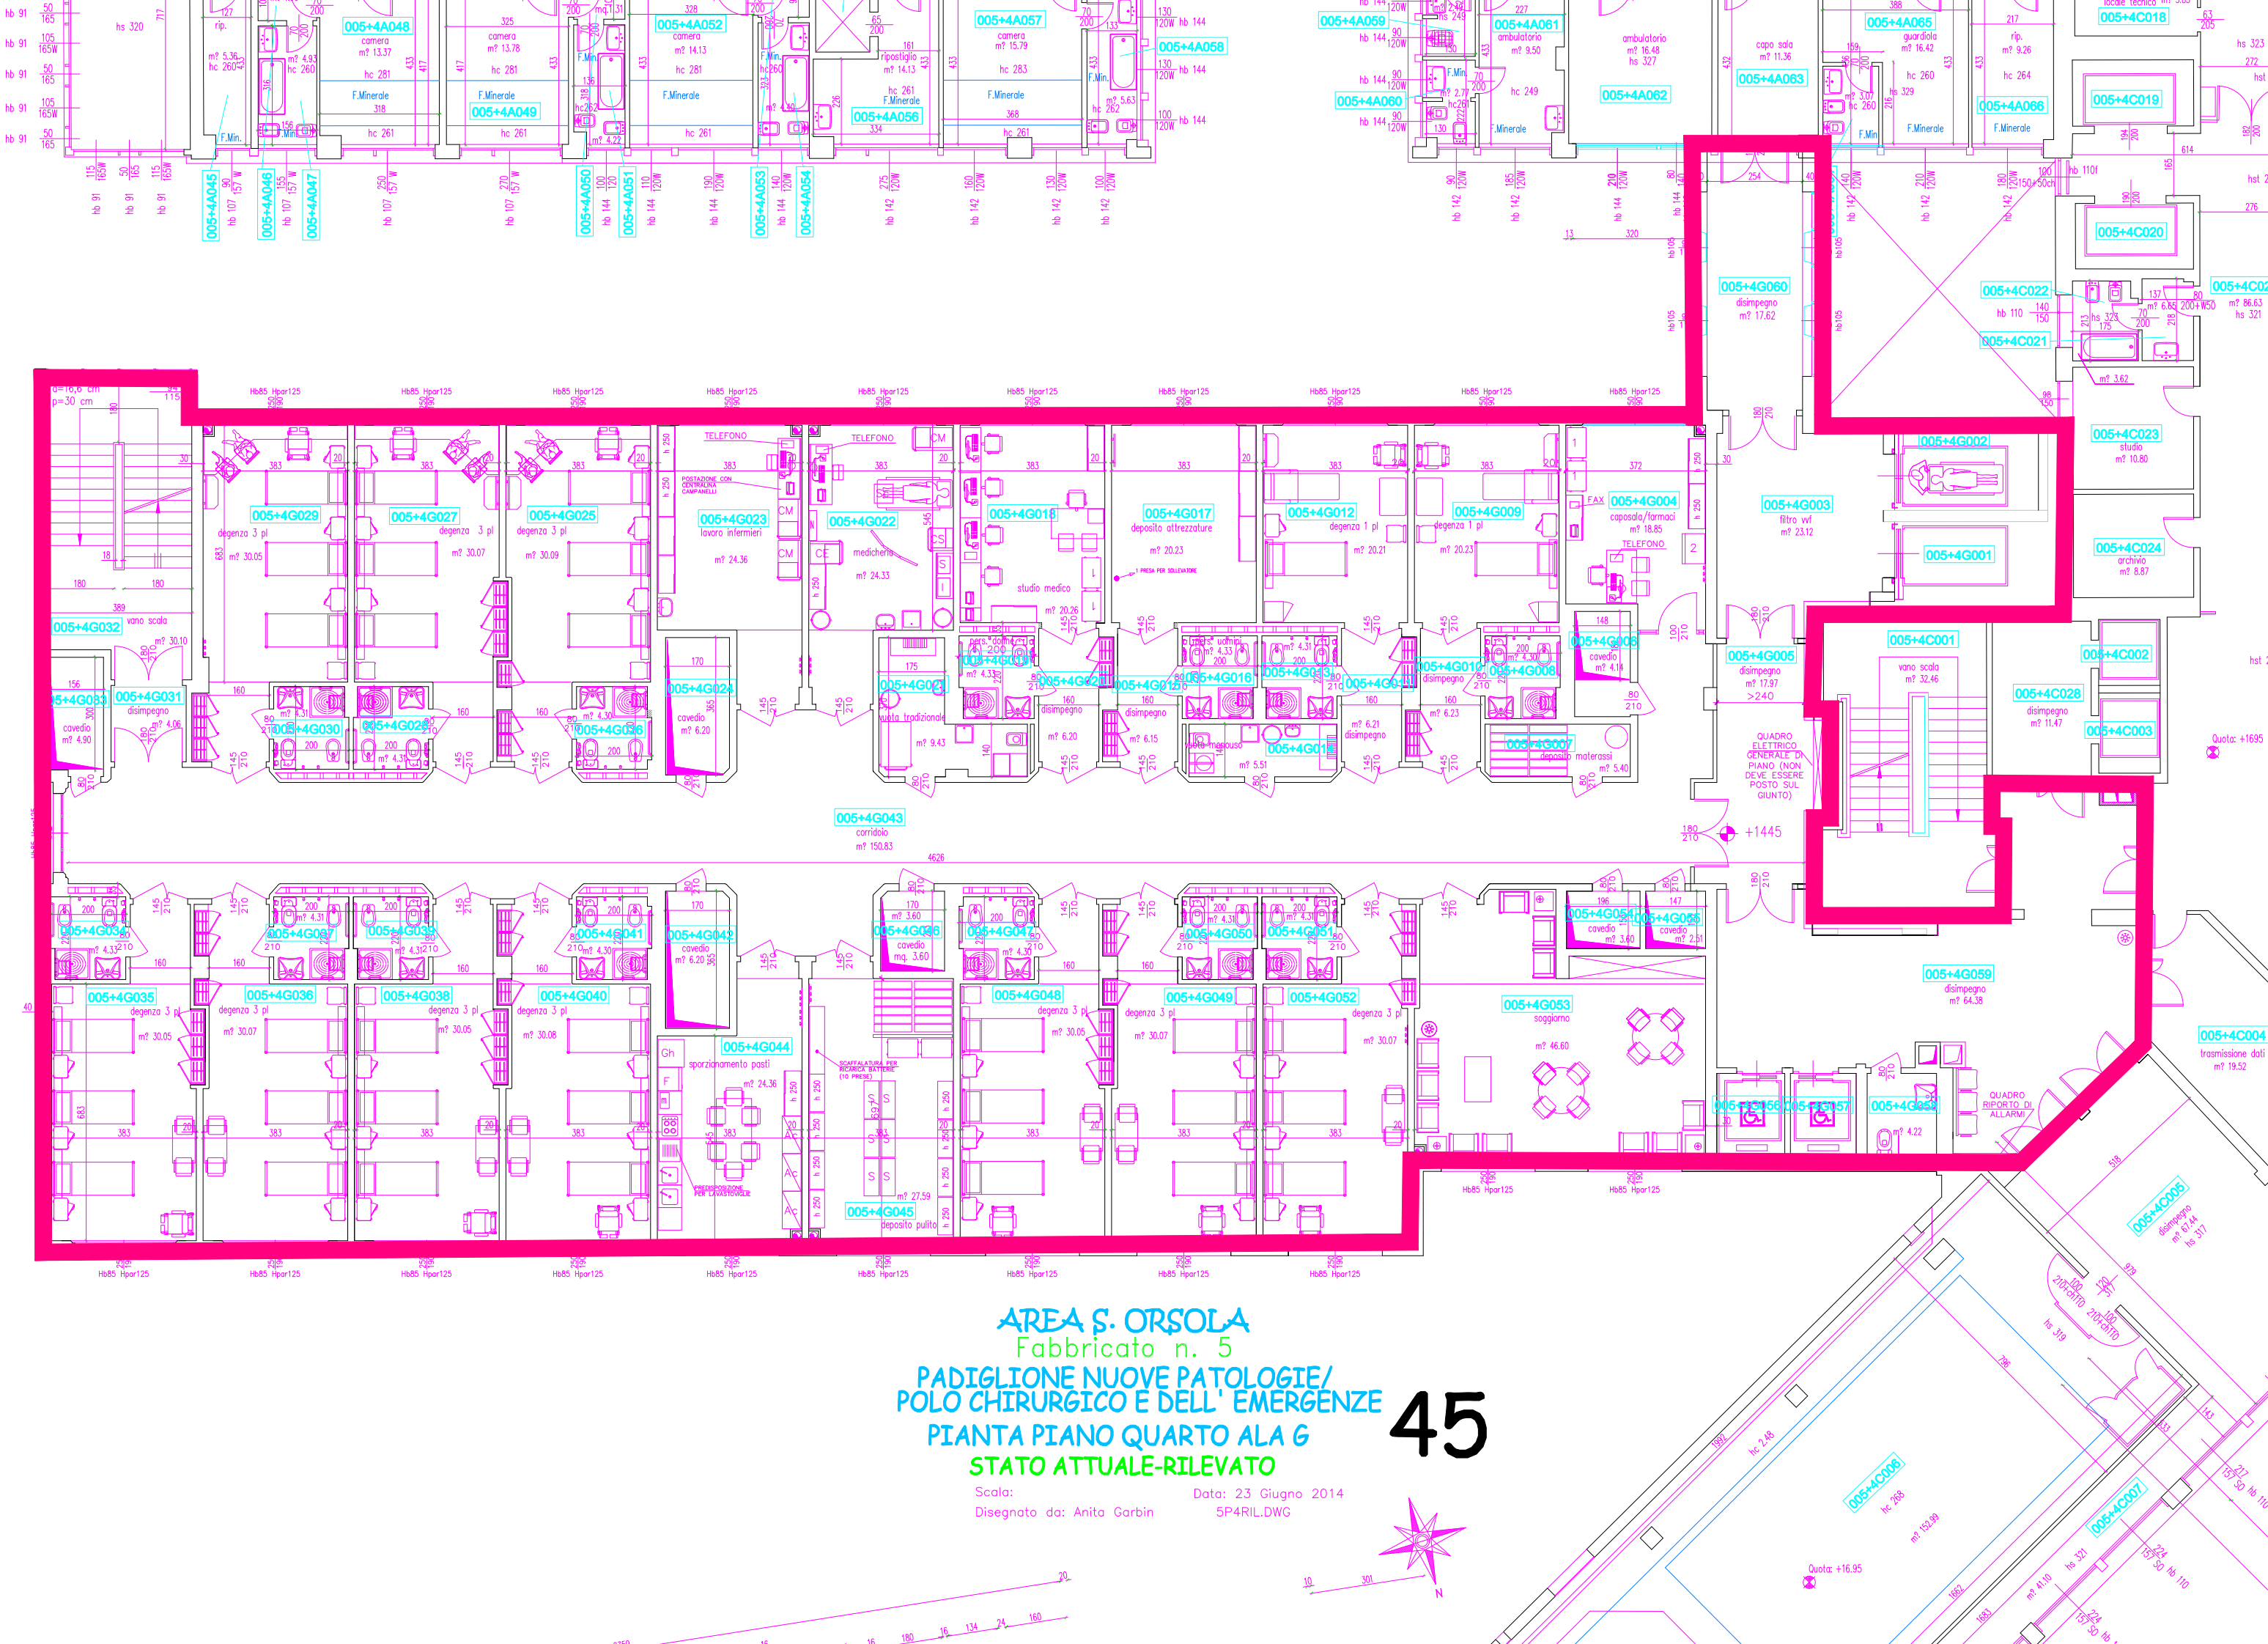

AREA S. ORSOLA  
Fabbricato n. 5  
PADIGLIONE NUOVE PATOLOGIE/  
POLO CHIRURGICO E DELL' EMERGENZE  
PIANTA PIANO QUARTO ALA G  
STATO ATTUALE-RILEVATO

Scala:  
Disegnato da: Anita Garbin

Data: 23 Giugno 2014  
5P4RIL.DWG

45



