





Inquadramento territoriale
 Comune di Soragna
 Via Vittorio Veneto 3
 43019 Soragna (PR)
 Coordinate geografiche: Latitudine 44.930590
 Longitudine 10.123135




Estratto di mappa
 Comune di Soragna
 Provincia: Parma (PR)
 Foglio: 26 Particella: 264



VIA VITTORIO VENETO

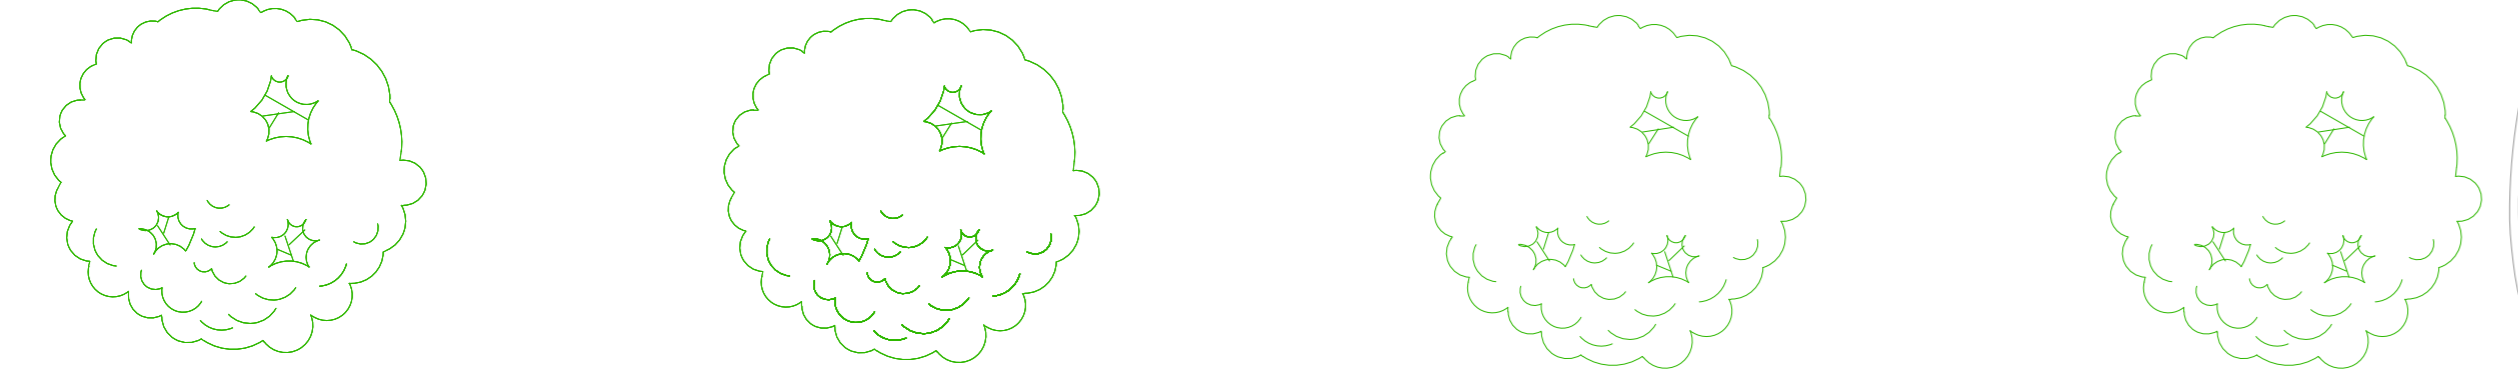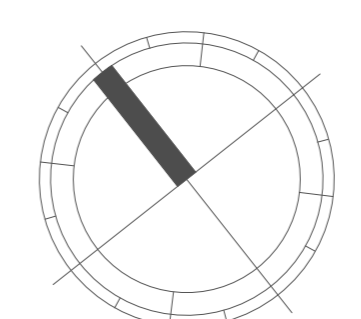

agenzia per l'energia e lo sviluppo sostenibile di Modena
 Via Caruso, 3
 41122 Modena
 Tel. 059 431.207 Fax 059 31.63.599
 P.kw/Crd. For. 02574910366
 E-mail: info@aesv-modena.it
 Web: www.aesv-modena.it

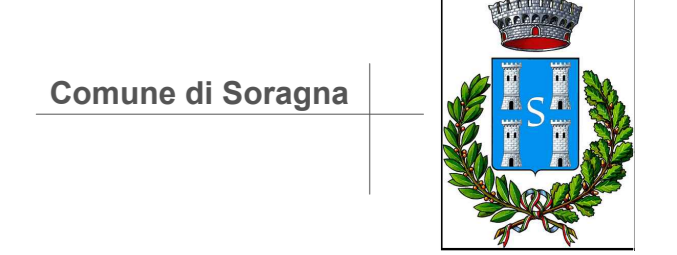

INTERVENTO DI
 RIQUALIFICAZIONE ENERGETICA
 STUDIO DI FATTIBILITA'
 ai sensi della DGR 610/2016

NIDO D'INFANZIA L'ACQUERELLO
 SCUOLA DELL'INFANZIA ARCOBALENO



INQUADRAMENTO TERRITORIALE
 ESTRATTO DI MAPPA
 PLANIMETRIA



TAV. d1 DATA: Gennaio 2020
 SCALA: 1:100

GRUPPO DI PROGETTAZIONE:
 ING. PIERGABRIELE ANDREOLI

Pianta Piano Terra - Scala 1:100