




Inquadramento territoriale  
 Comune di Soragna  
 Via Roma 34  
 43019 Soragna (PR)  
 Latitudine 44.930590  
 Longitudine 10.123135




Estratto di mappa  
 Comune di Soragna  
 Provincia: Parma (PR)  
 Foglio: 26 Particella: 34





Estratto di mappa  
 Comune di Soragna  
 Provincia: Parma (PR)  
 Foglio: 26 Particella: 674

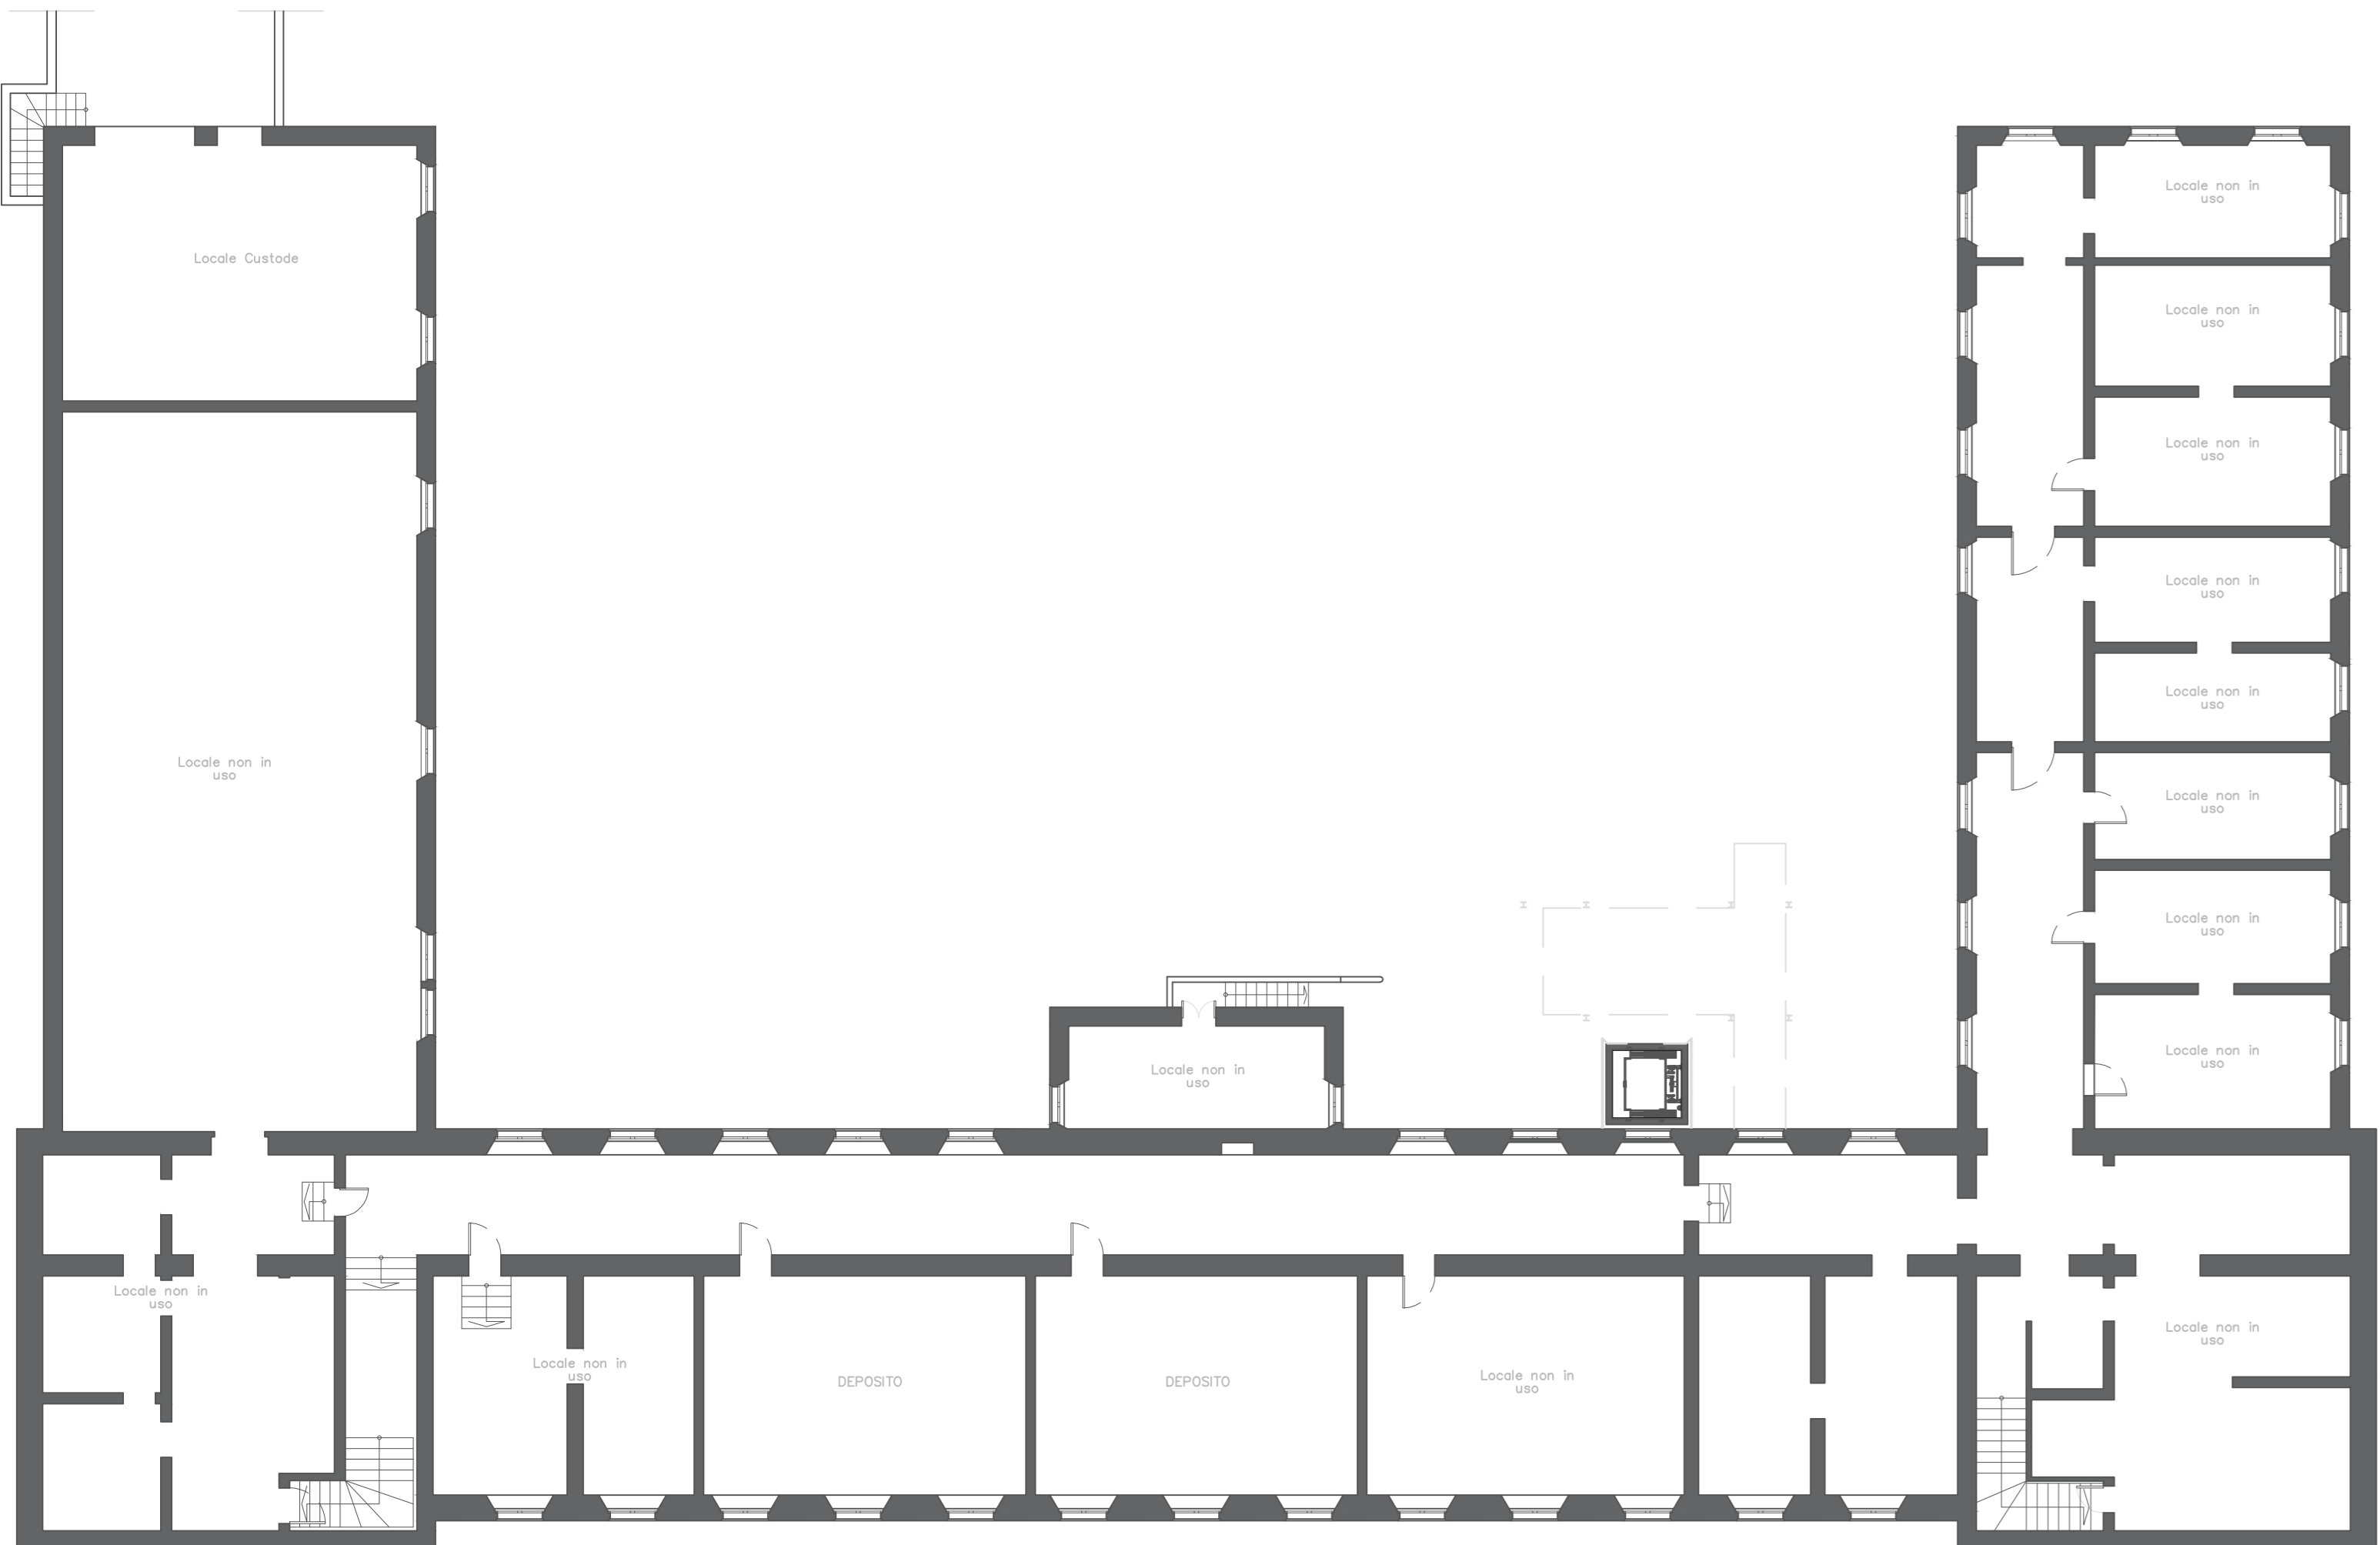


Pianta Piano Seminterrato Scuola - Scala 1:100

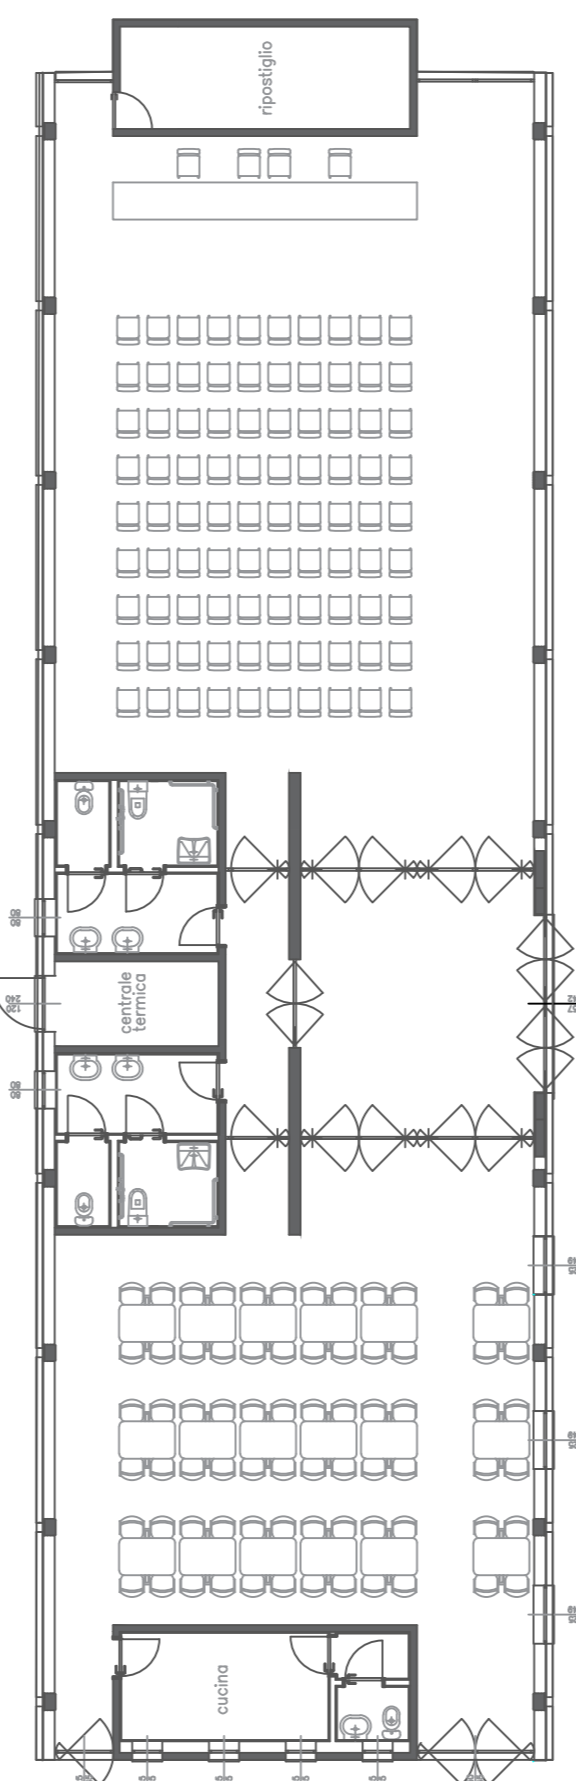


Pianta Piano Terra Mensa  
 Scala 1:100

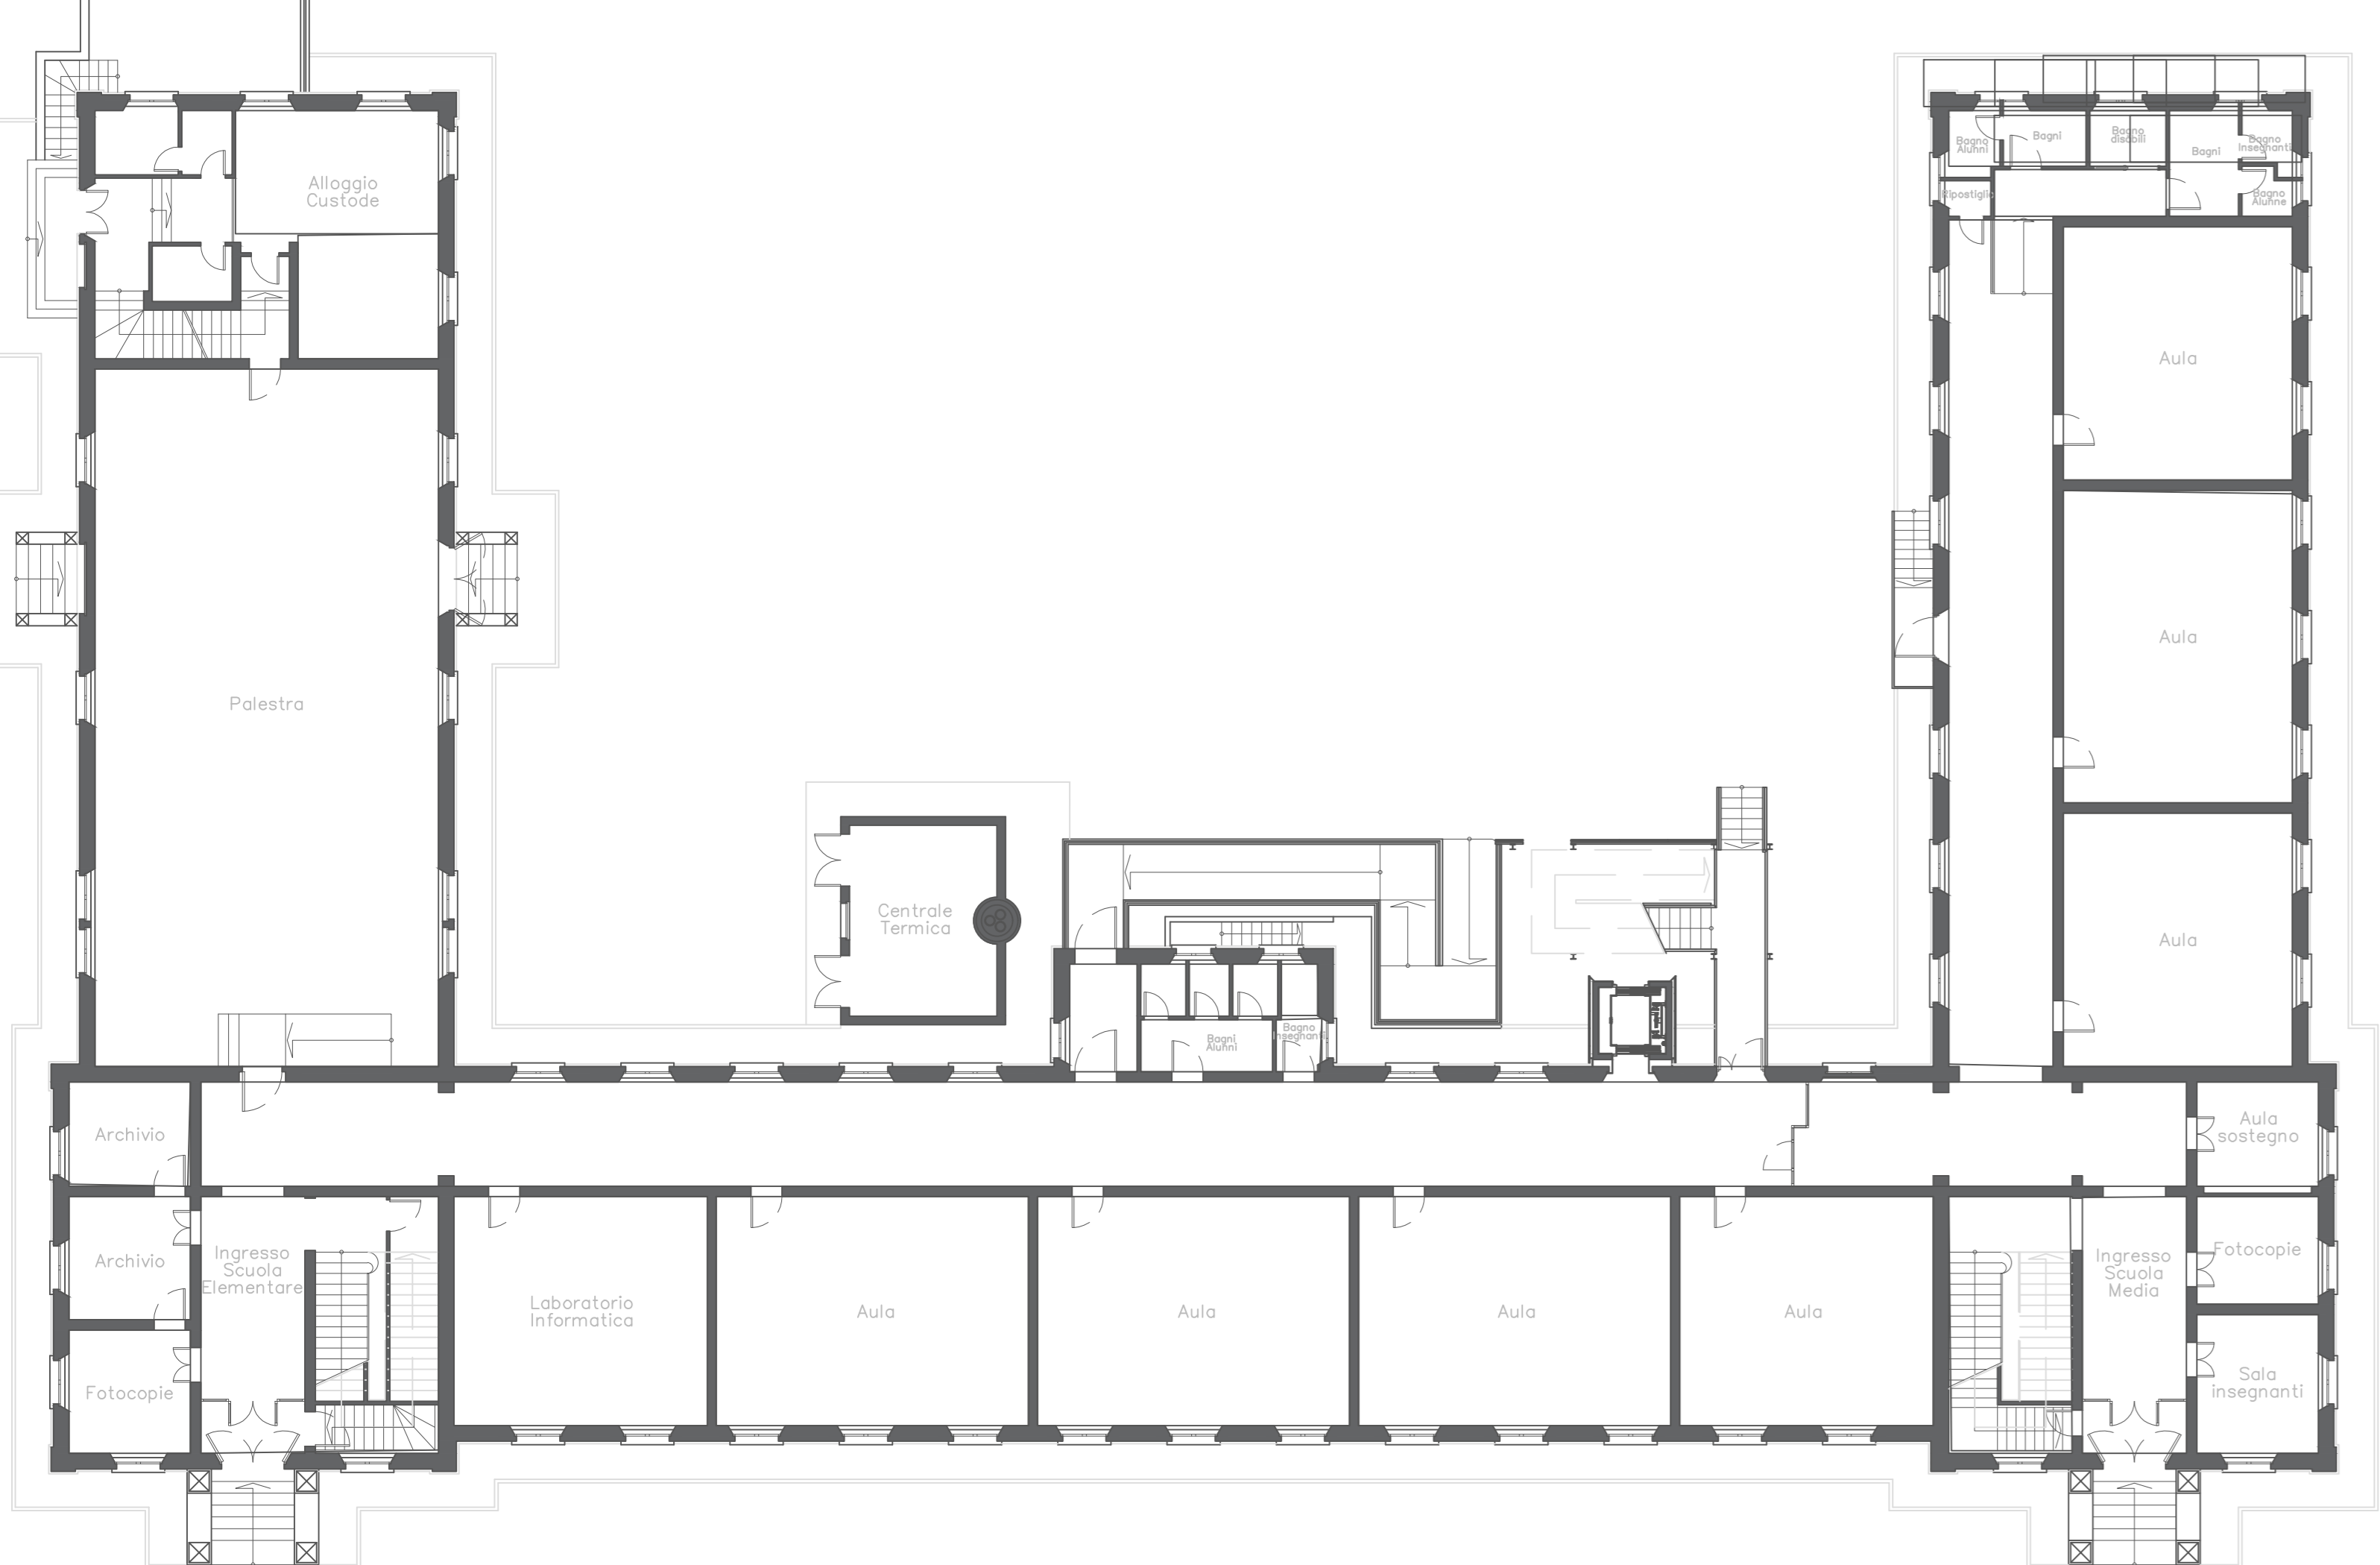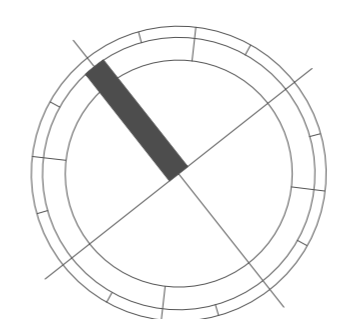

Pianta Piano Rialzato Scuola - Scala 1:100

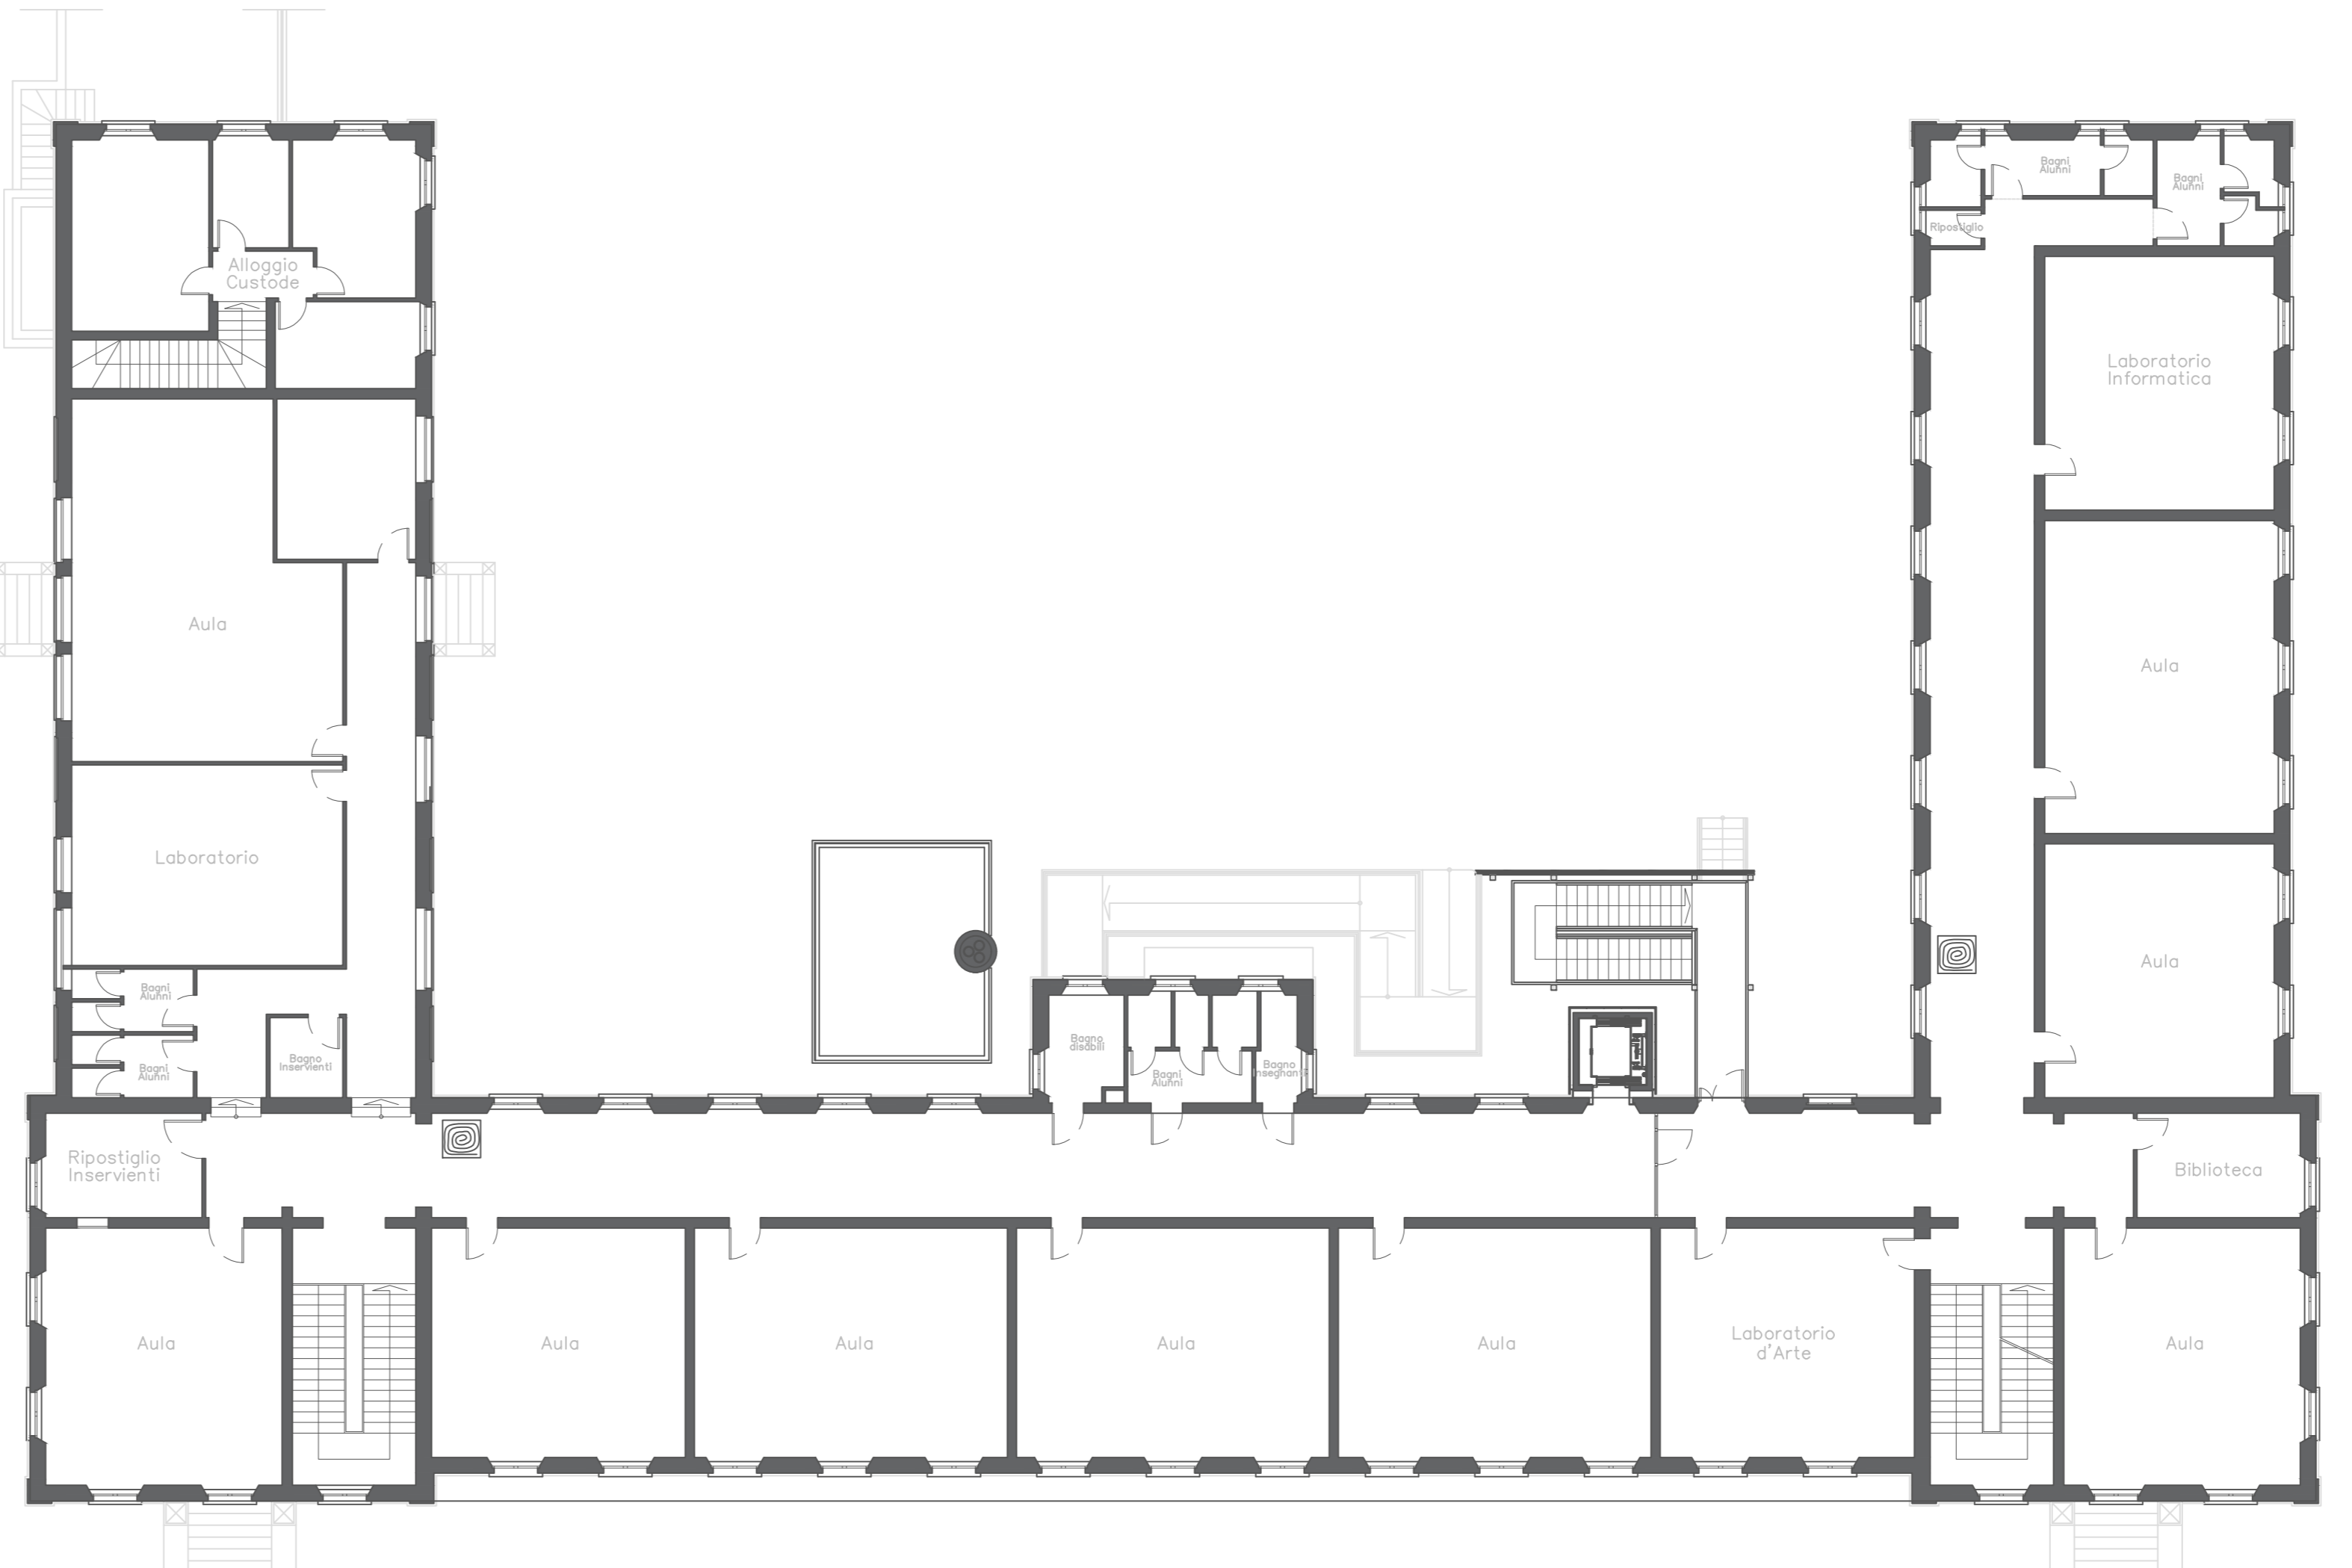

Pianta Piano Primo Scuola - Scala 1:100

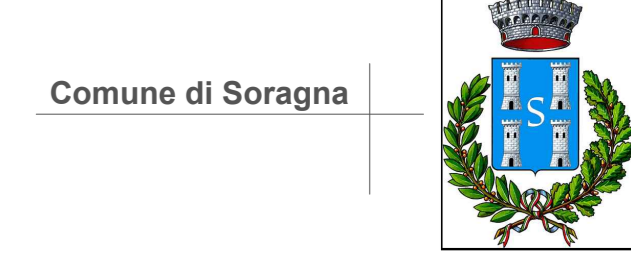

INTERVENTO DI  
 RIQUALIFICAZIONE ENERGETICA

STUDIO DI FATTIBILITA'  
 ai sensi della DGR 610/2016

SCUOLA PRIMARIA "RICCIO DA PARMA"  
 SCUOLA SECONDARIA DI PRIMO GRADO  
 "CESARE BATTISTI"  
 MENSA ANNESSA



INQUADRAMENTO TERRITORIALE  
 ESTRATTO DI MAPPA  
 PLANIMETRIA



TAV. d1 DATA: Gennaio 2020  
 SCALA: 1:100

GRUPPO DI PROGETTAZIONE:  
 ING. PIERGABRIELE ANDREOLI