





Fotografie esterne Scuola Primaria e Secondaria




Fotografie esterne Mensa

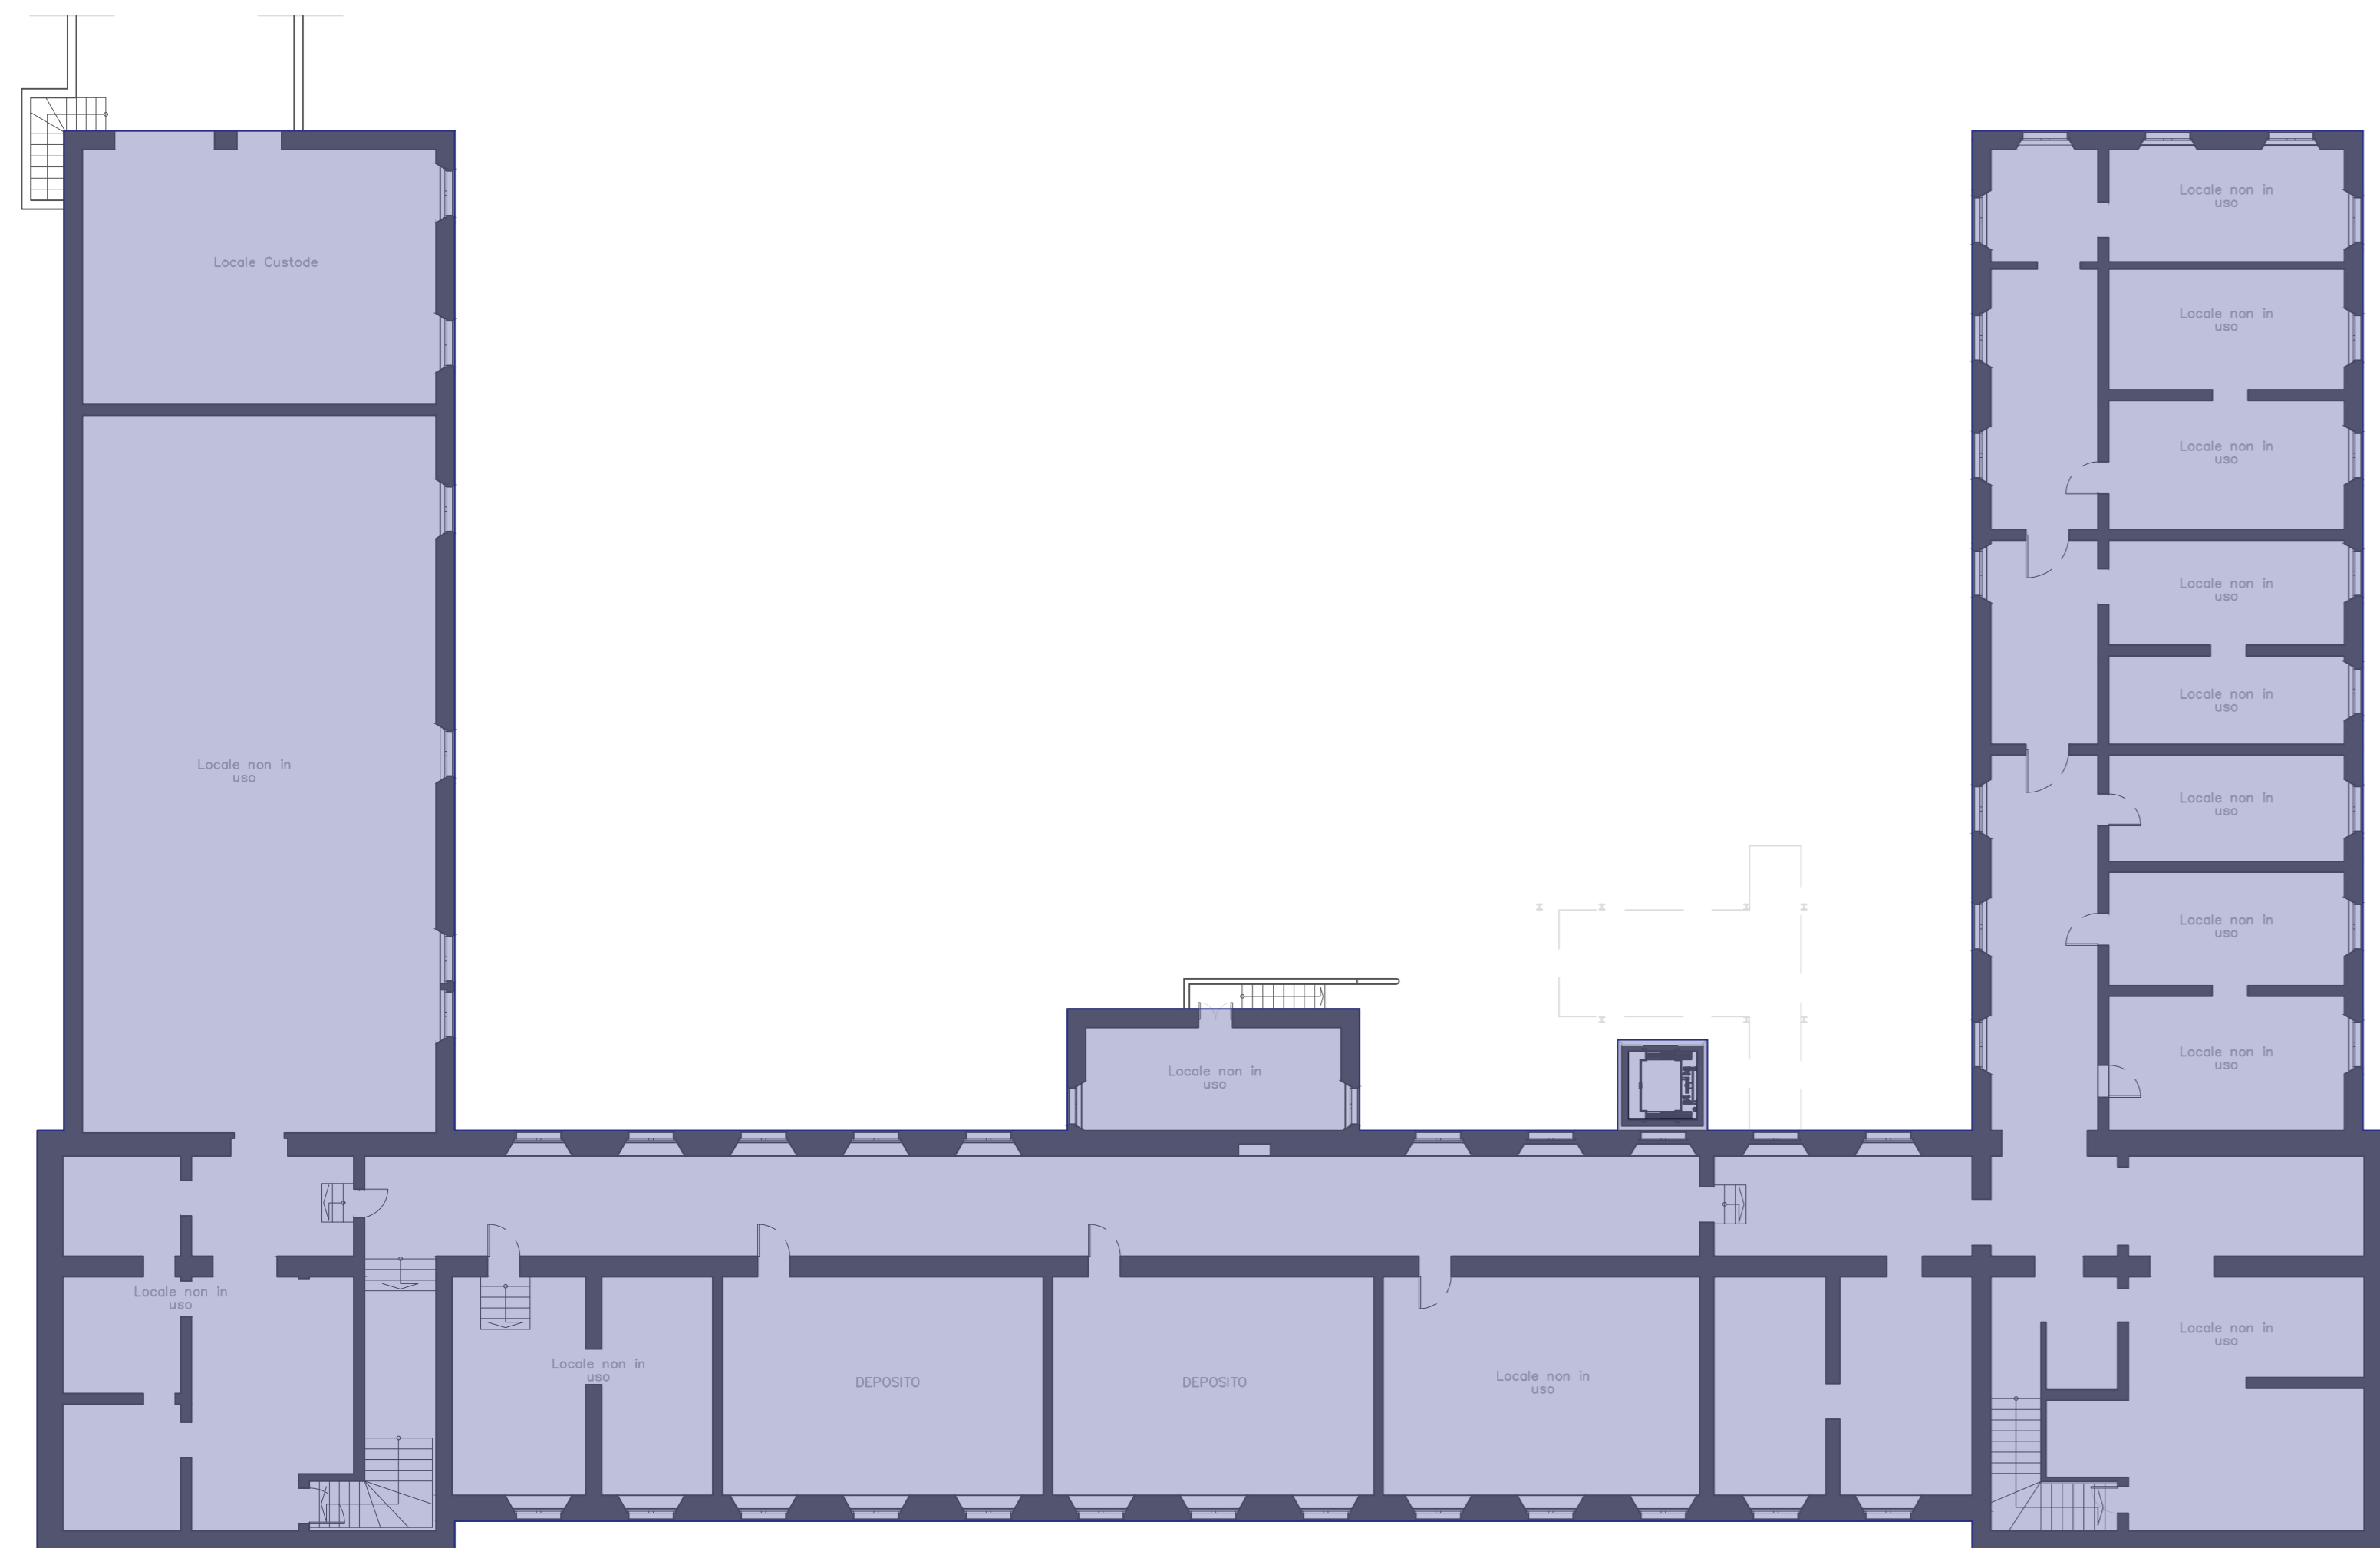

Pianta Piano Seminterrato Scuola - Scala 1:100

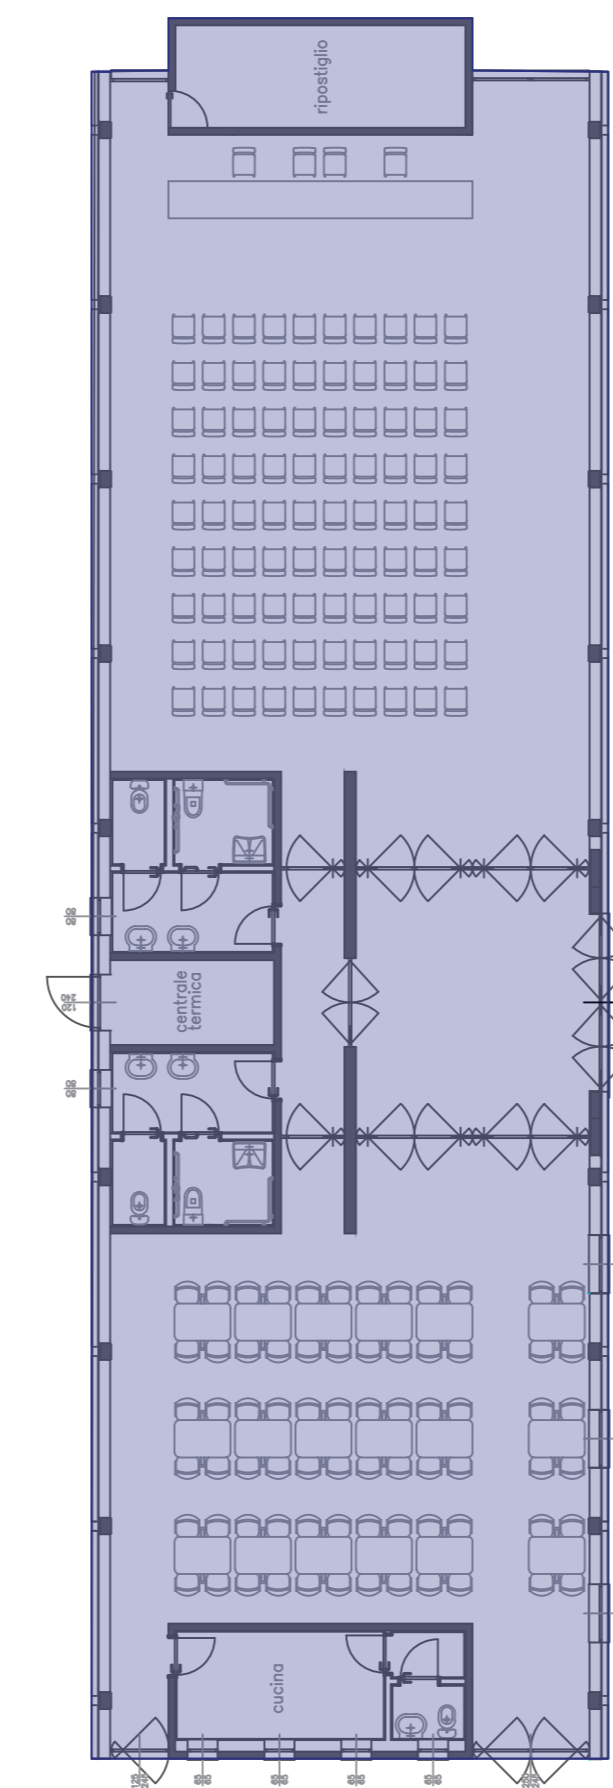


Pianta Piano Terra Mensa
Scala 1:100

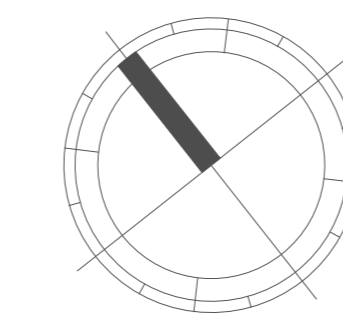


Legenda



Aree ad uso pubblico

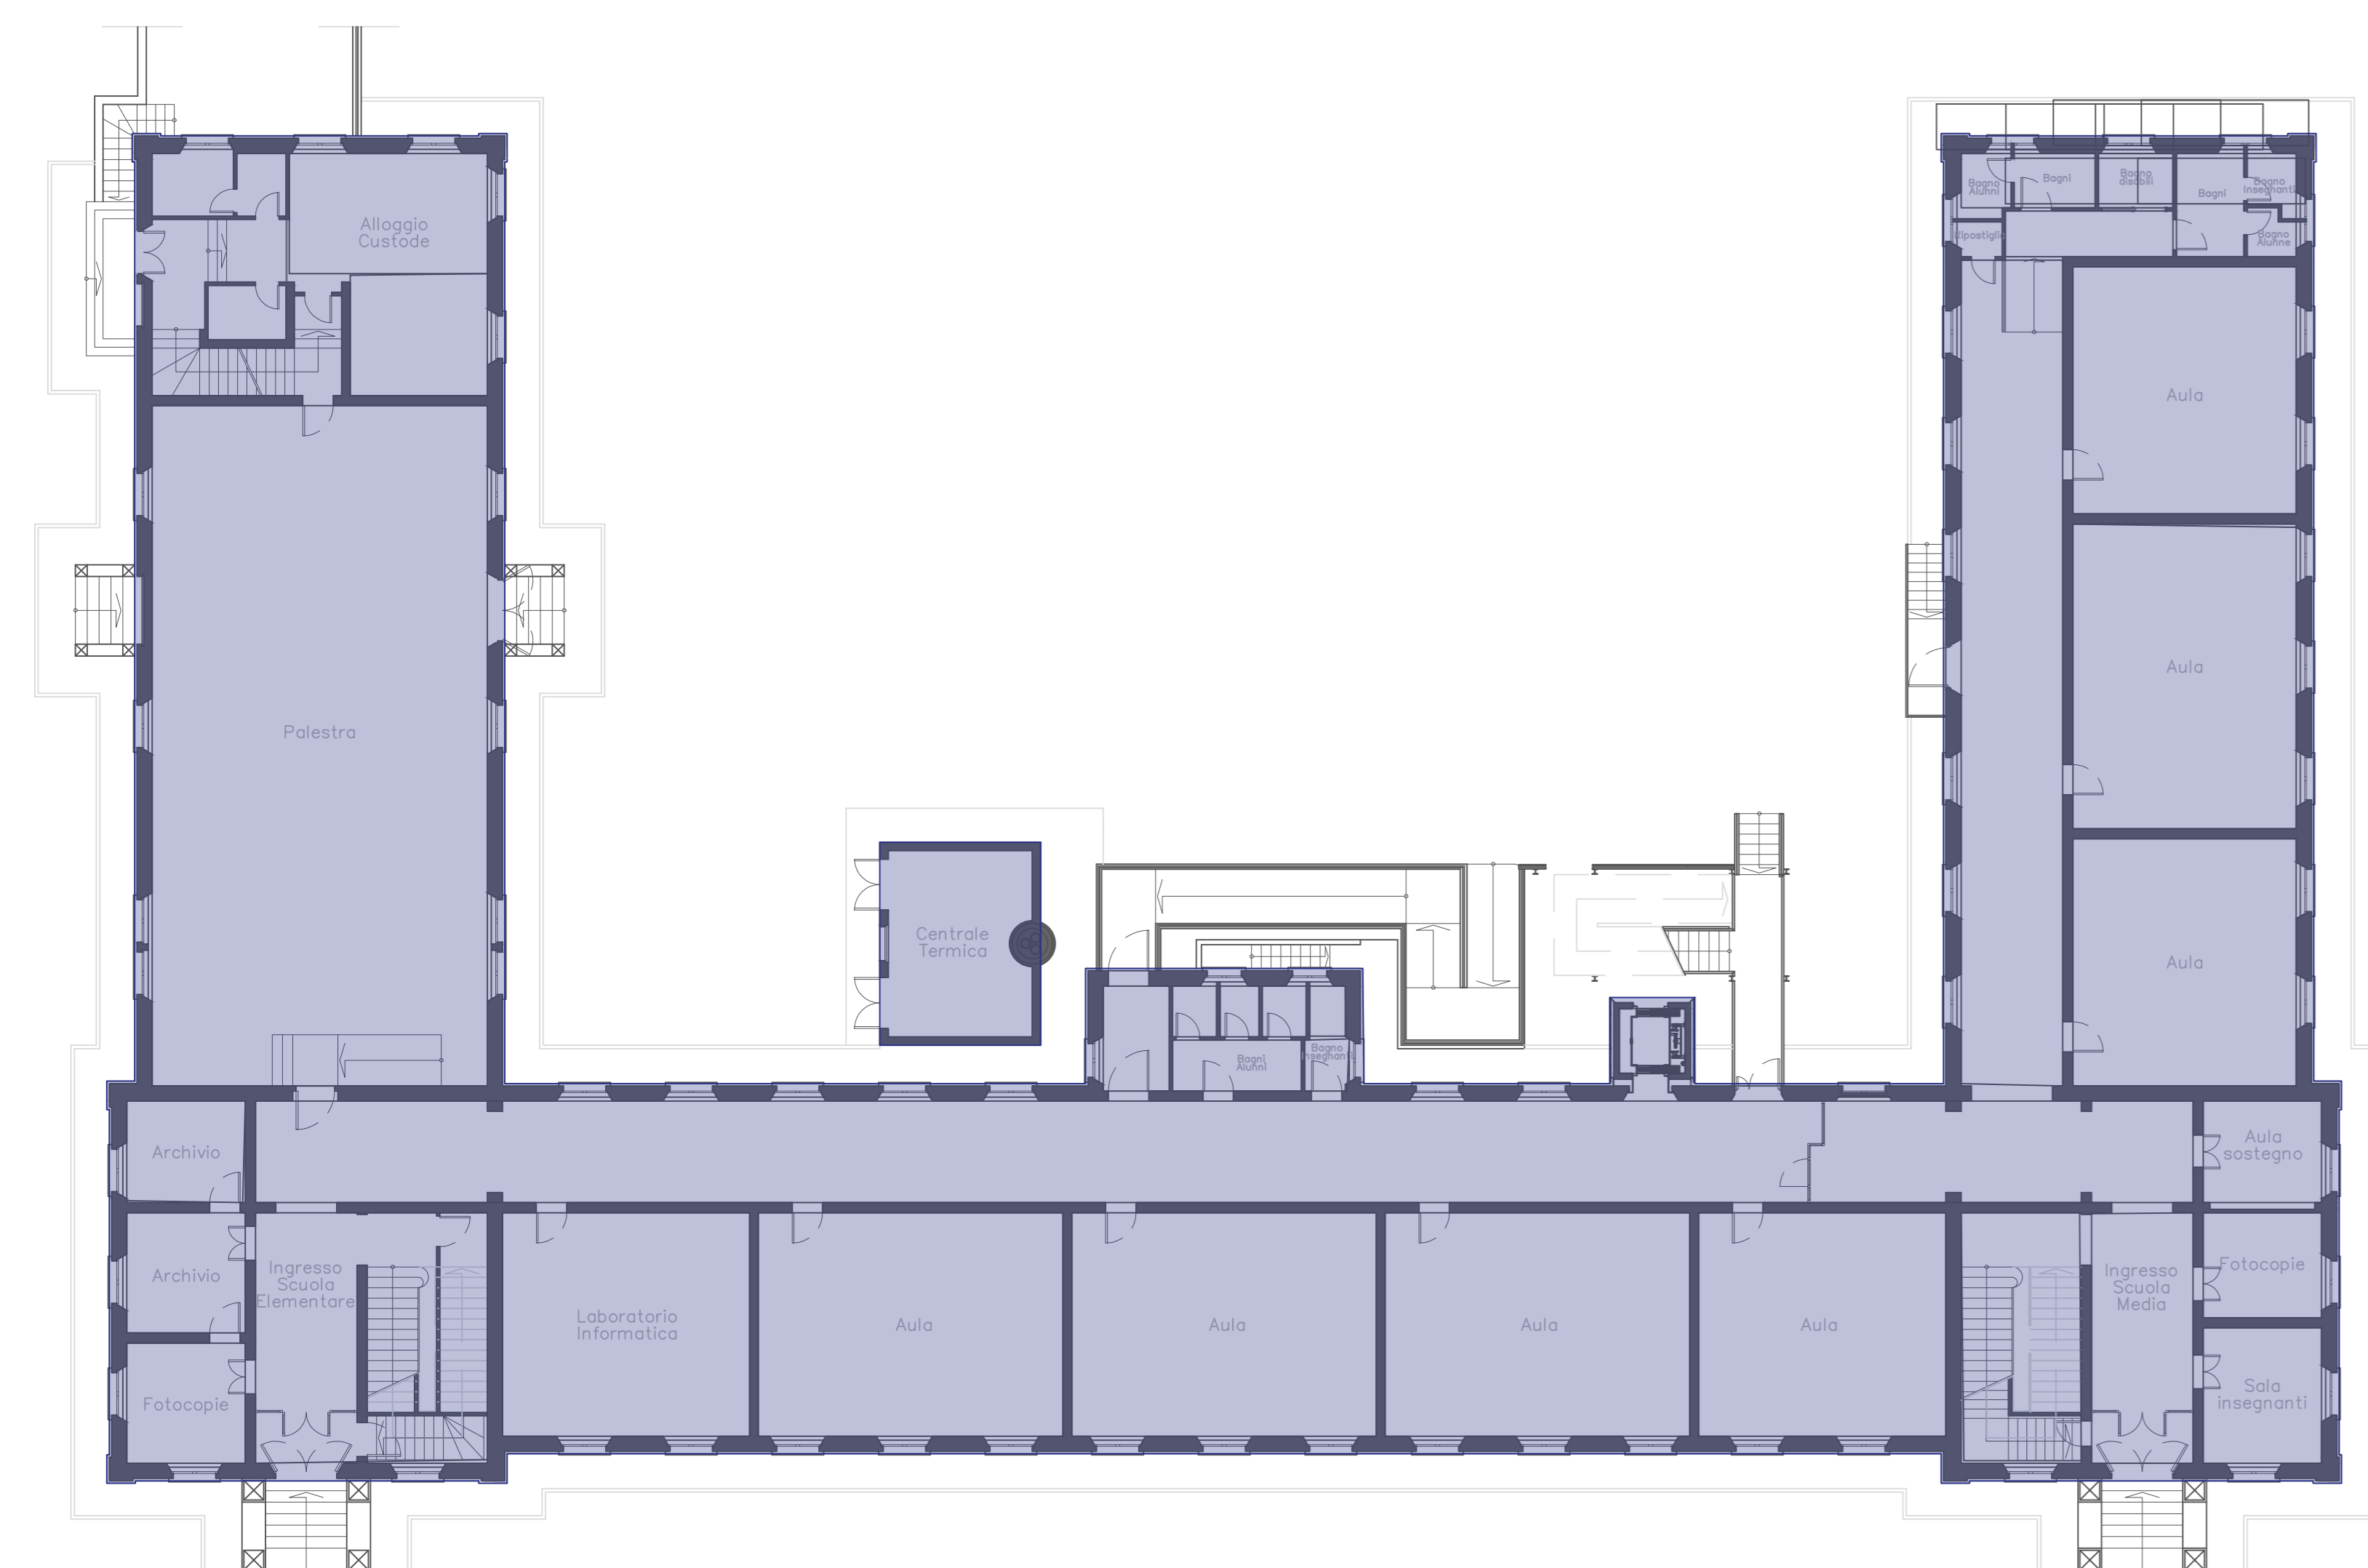

Pianta Piano Rialzato Scuola - Scala 1:100

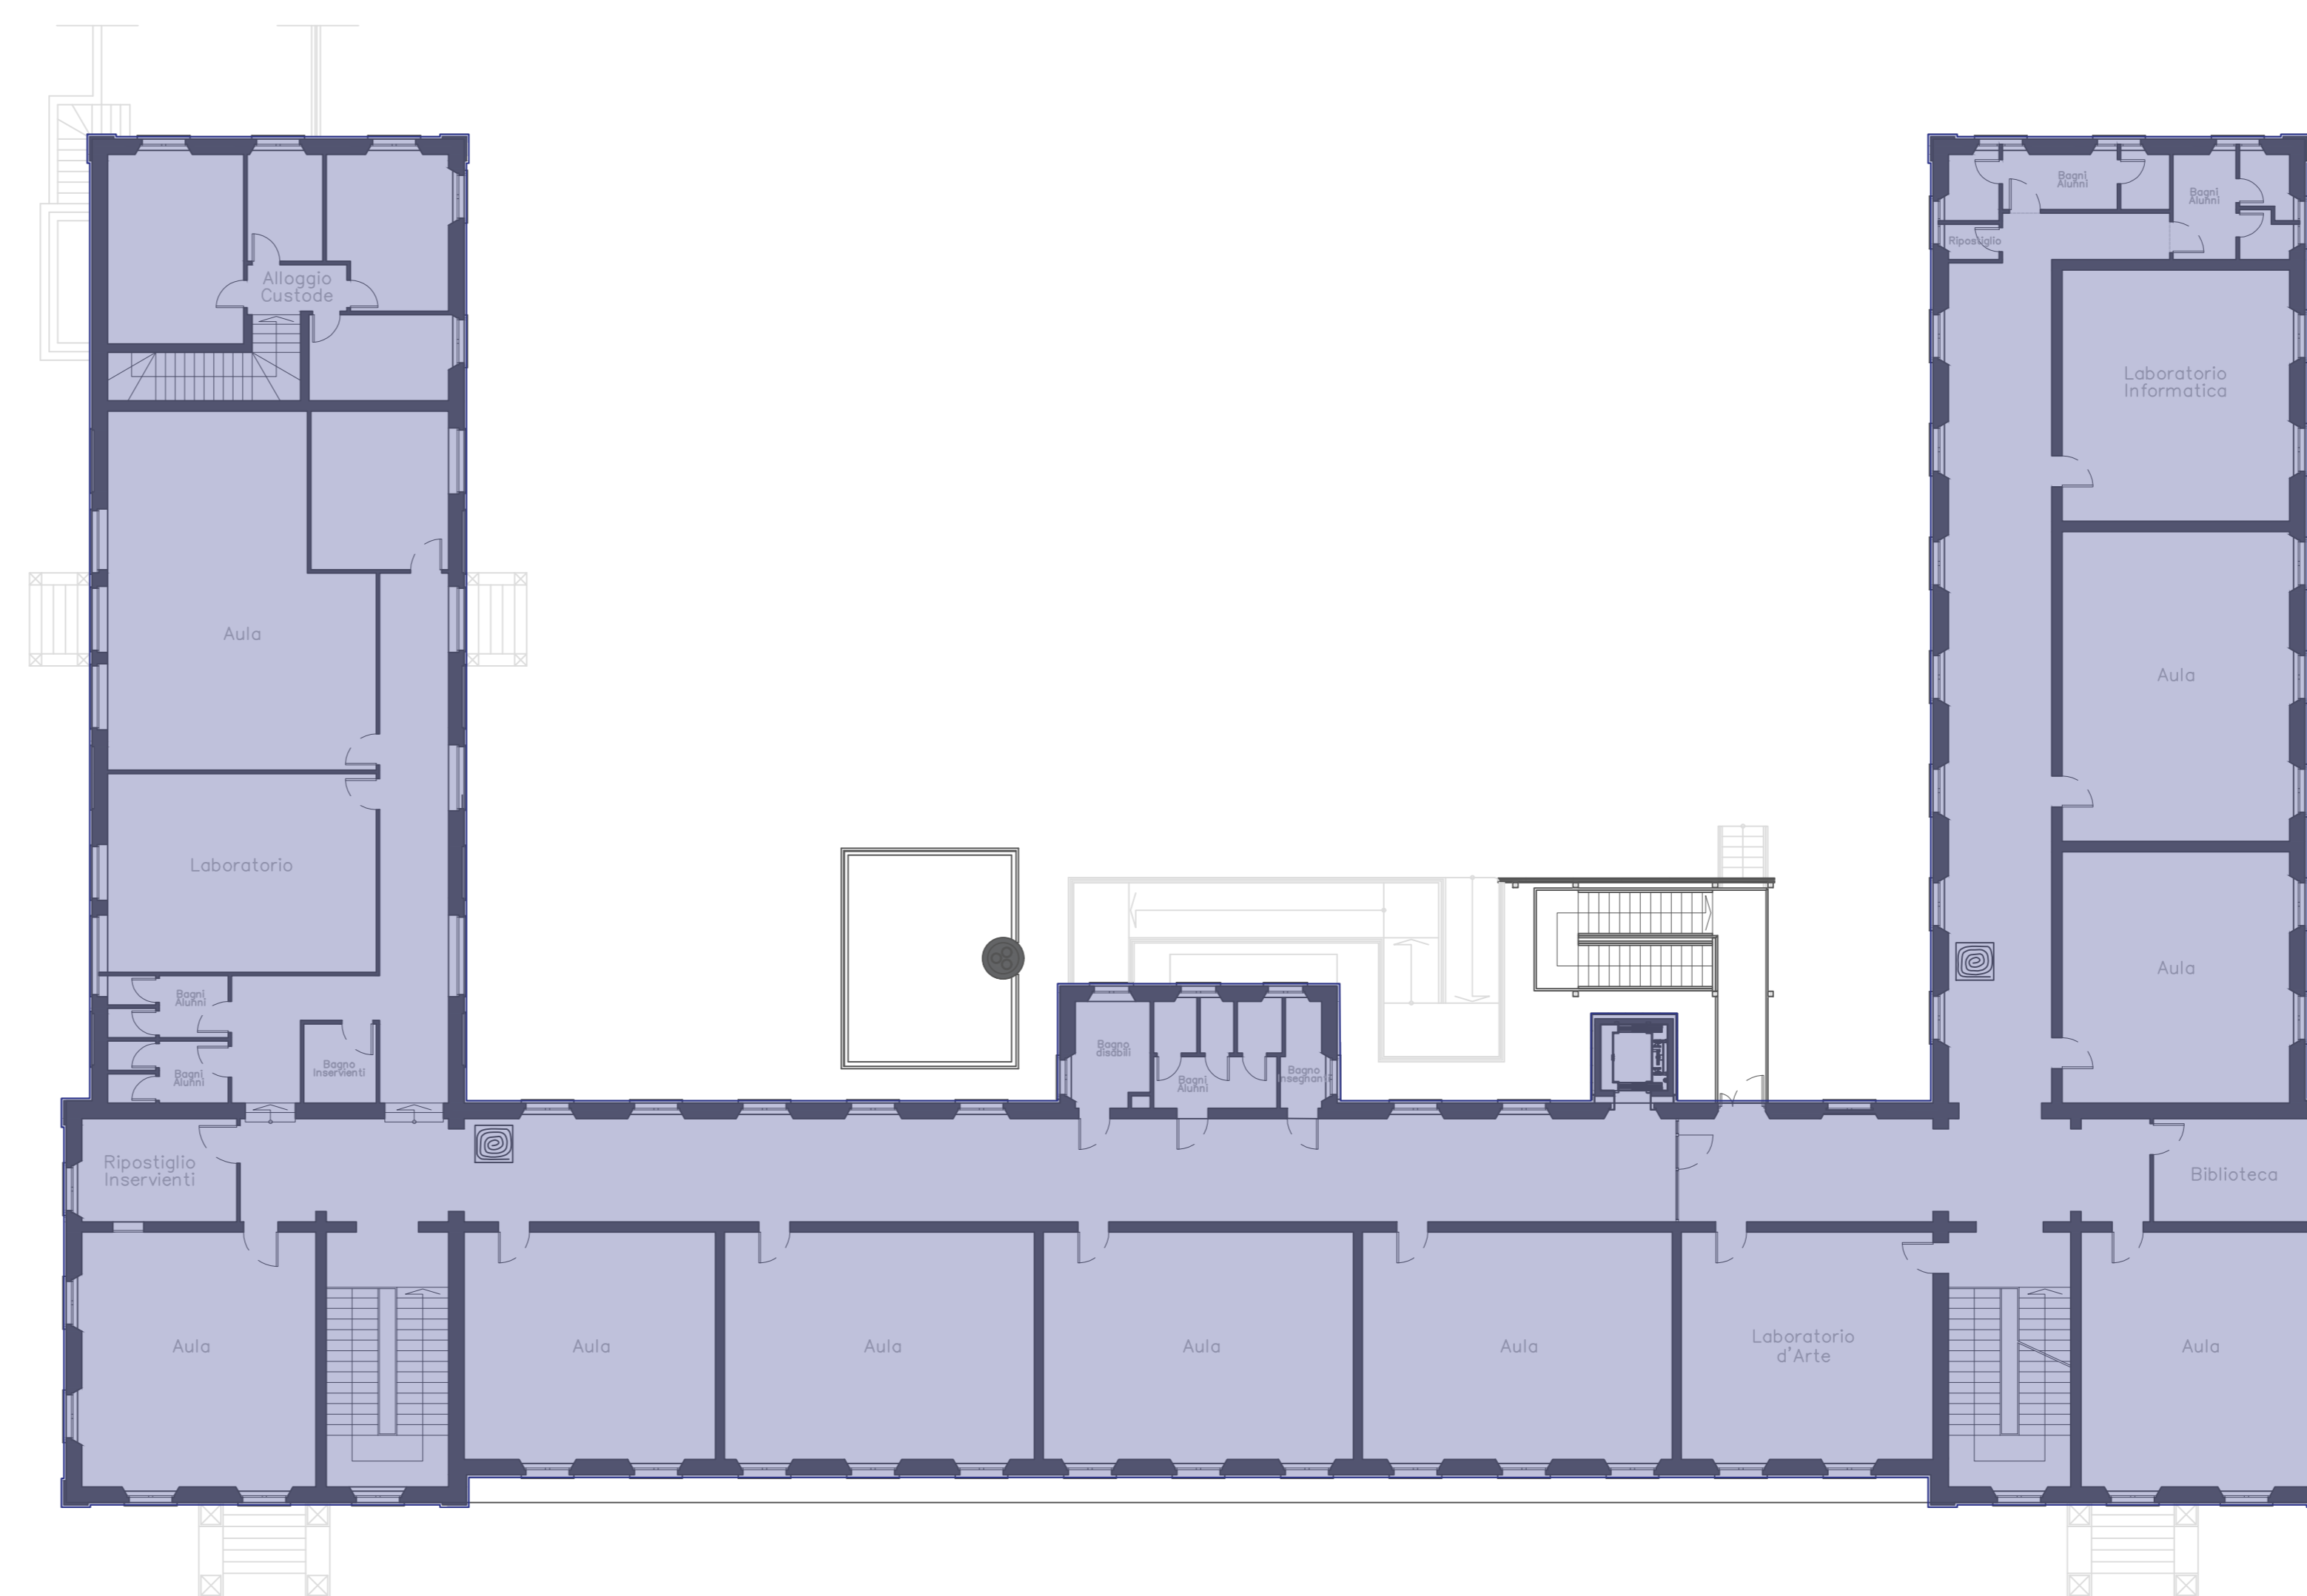

Pianta Piano Primo Scuola - Scala 1:100



INTERVENTO DI
RIQUALIFICAZIONE ENERGETICA

STUDIO DI FATTIBILITA'
ai sensi della DGR 610/2016

SCUOLA PRIMARIA "RICCIO DA PARMA"
SCUOLA SECONDARIA DI PRIMO GRADO
"CESARE BATTISTI"
MENZA ANNESSA



SCHEMA AREE
USO PUBBLICO



TAV. d2 DATA: Gennaio 2020
SCALA: 1:100

GRUPPO DI PROGETTAZIONE:
ING. PIERGABRIELE ANDREOLI