

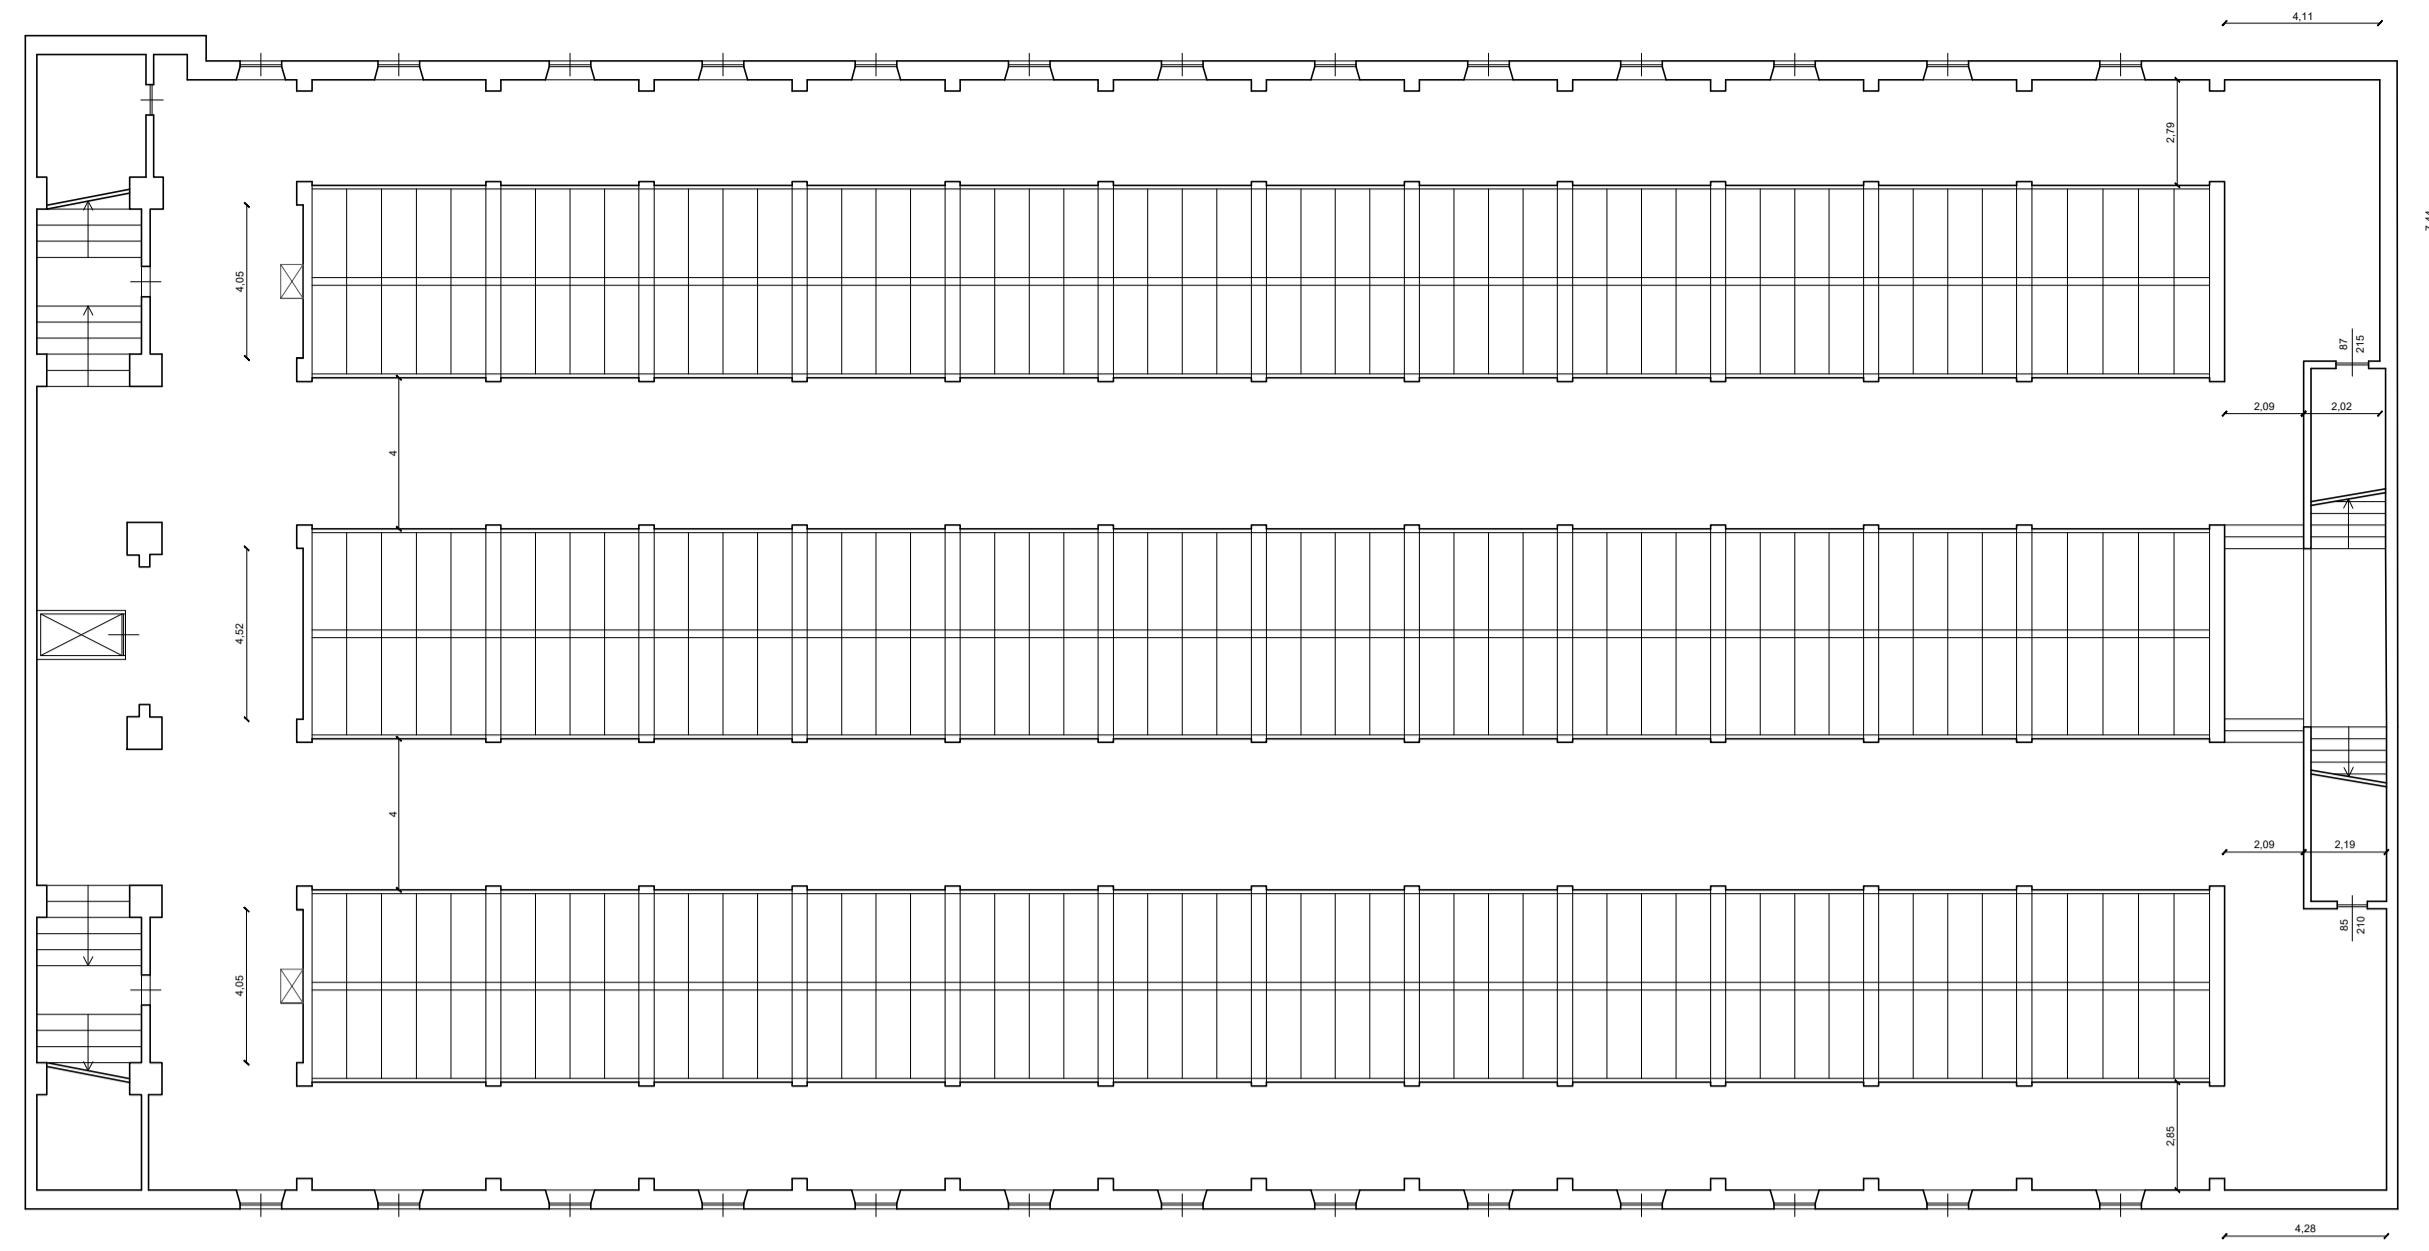
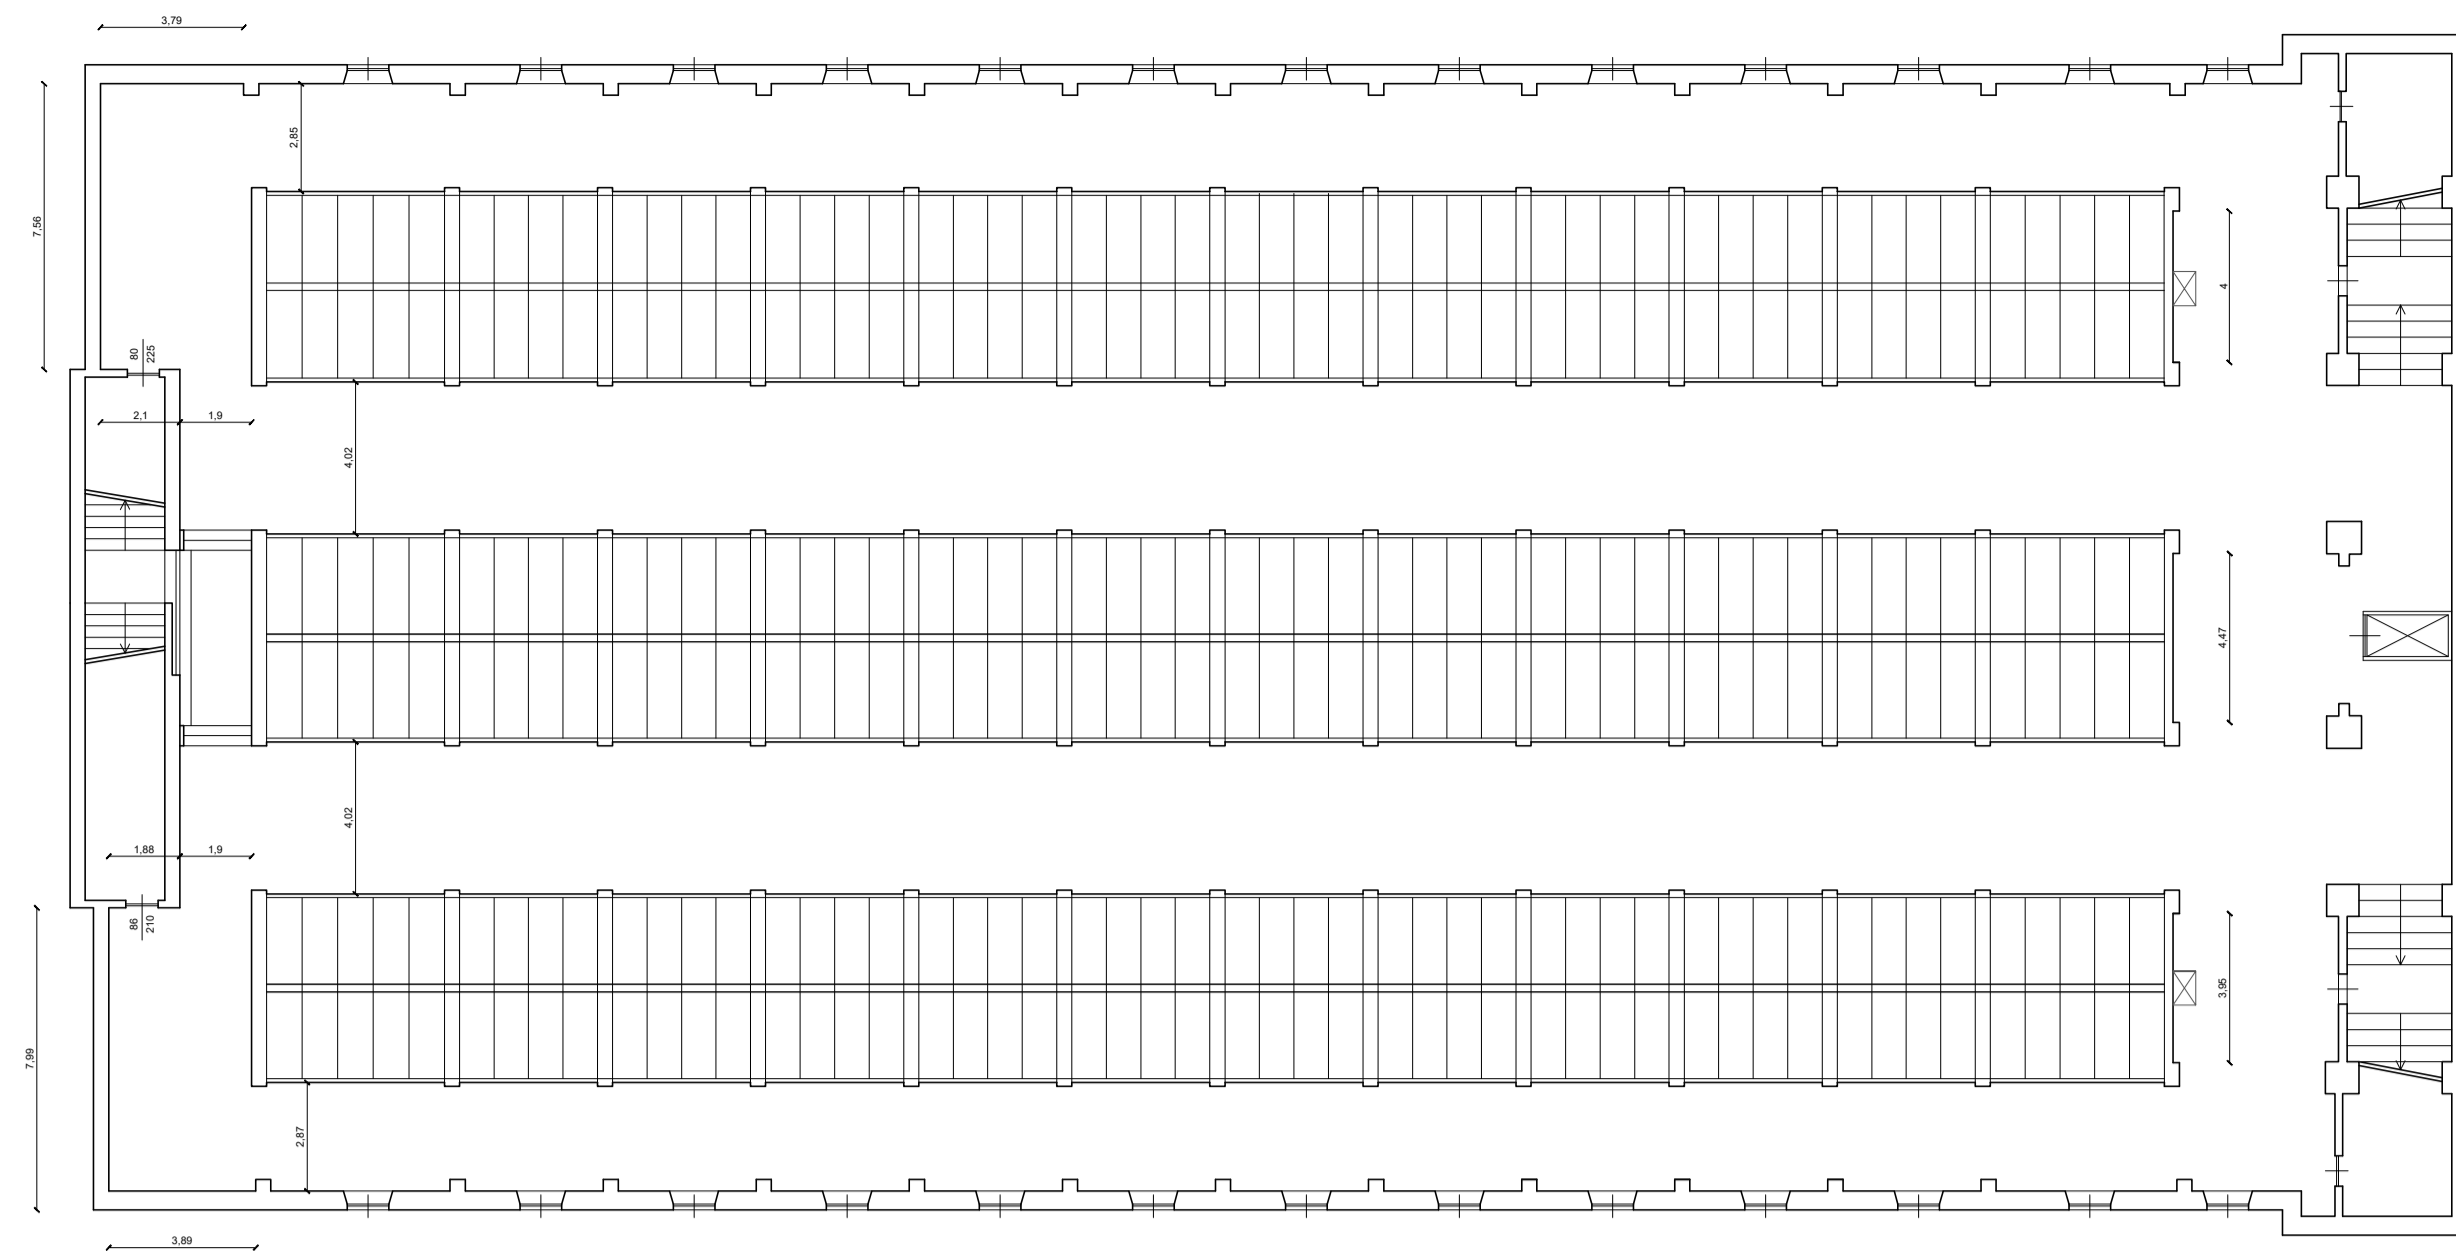




PIANTA PIANO SEMINTERRATO  
STATO DI FATTO RELIETO

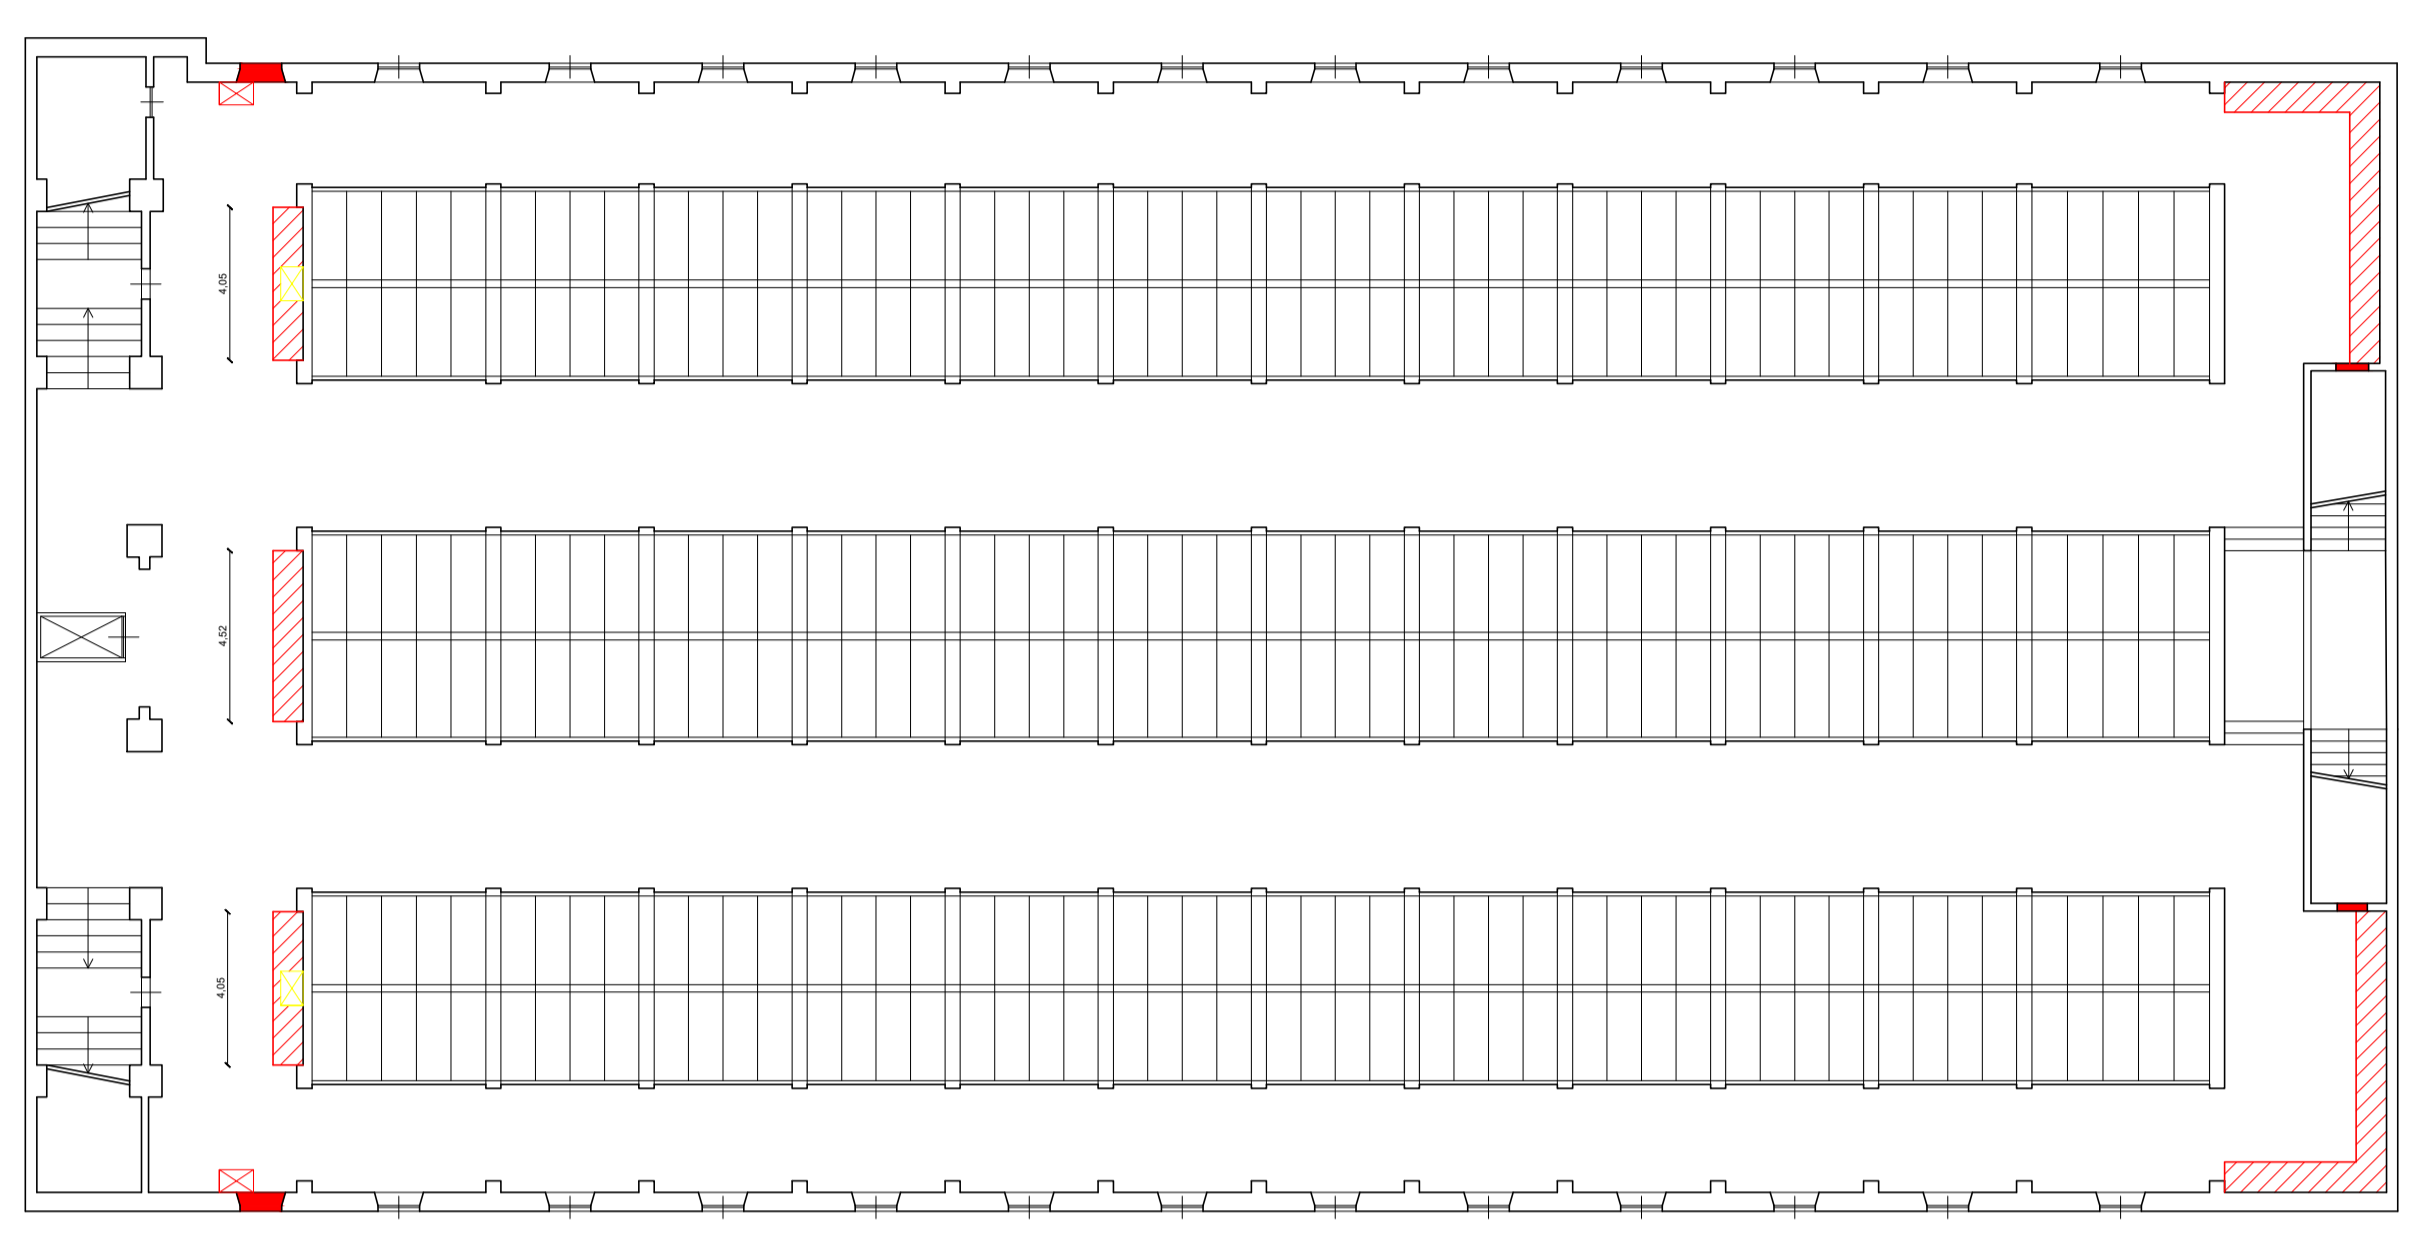


PIANTA PIANO SEMINTERRATO  
SOVRAPPORZIONI

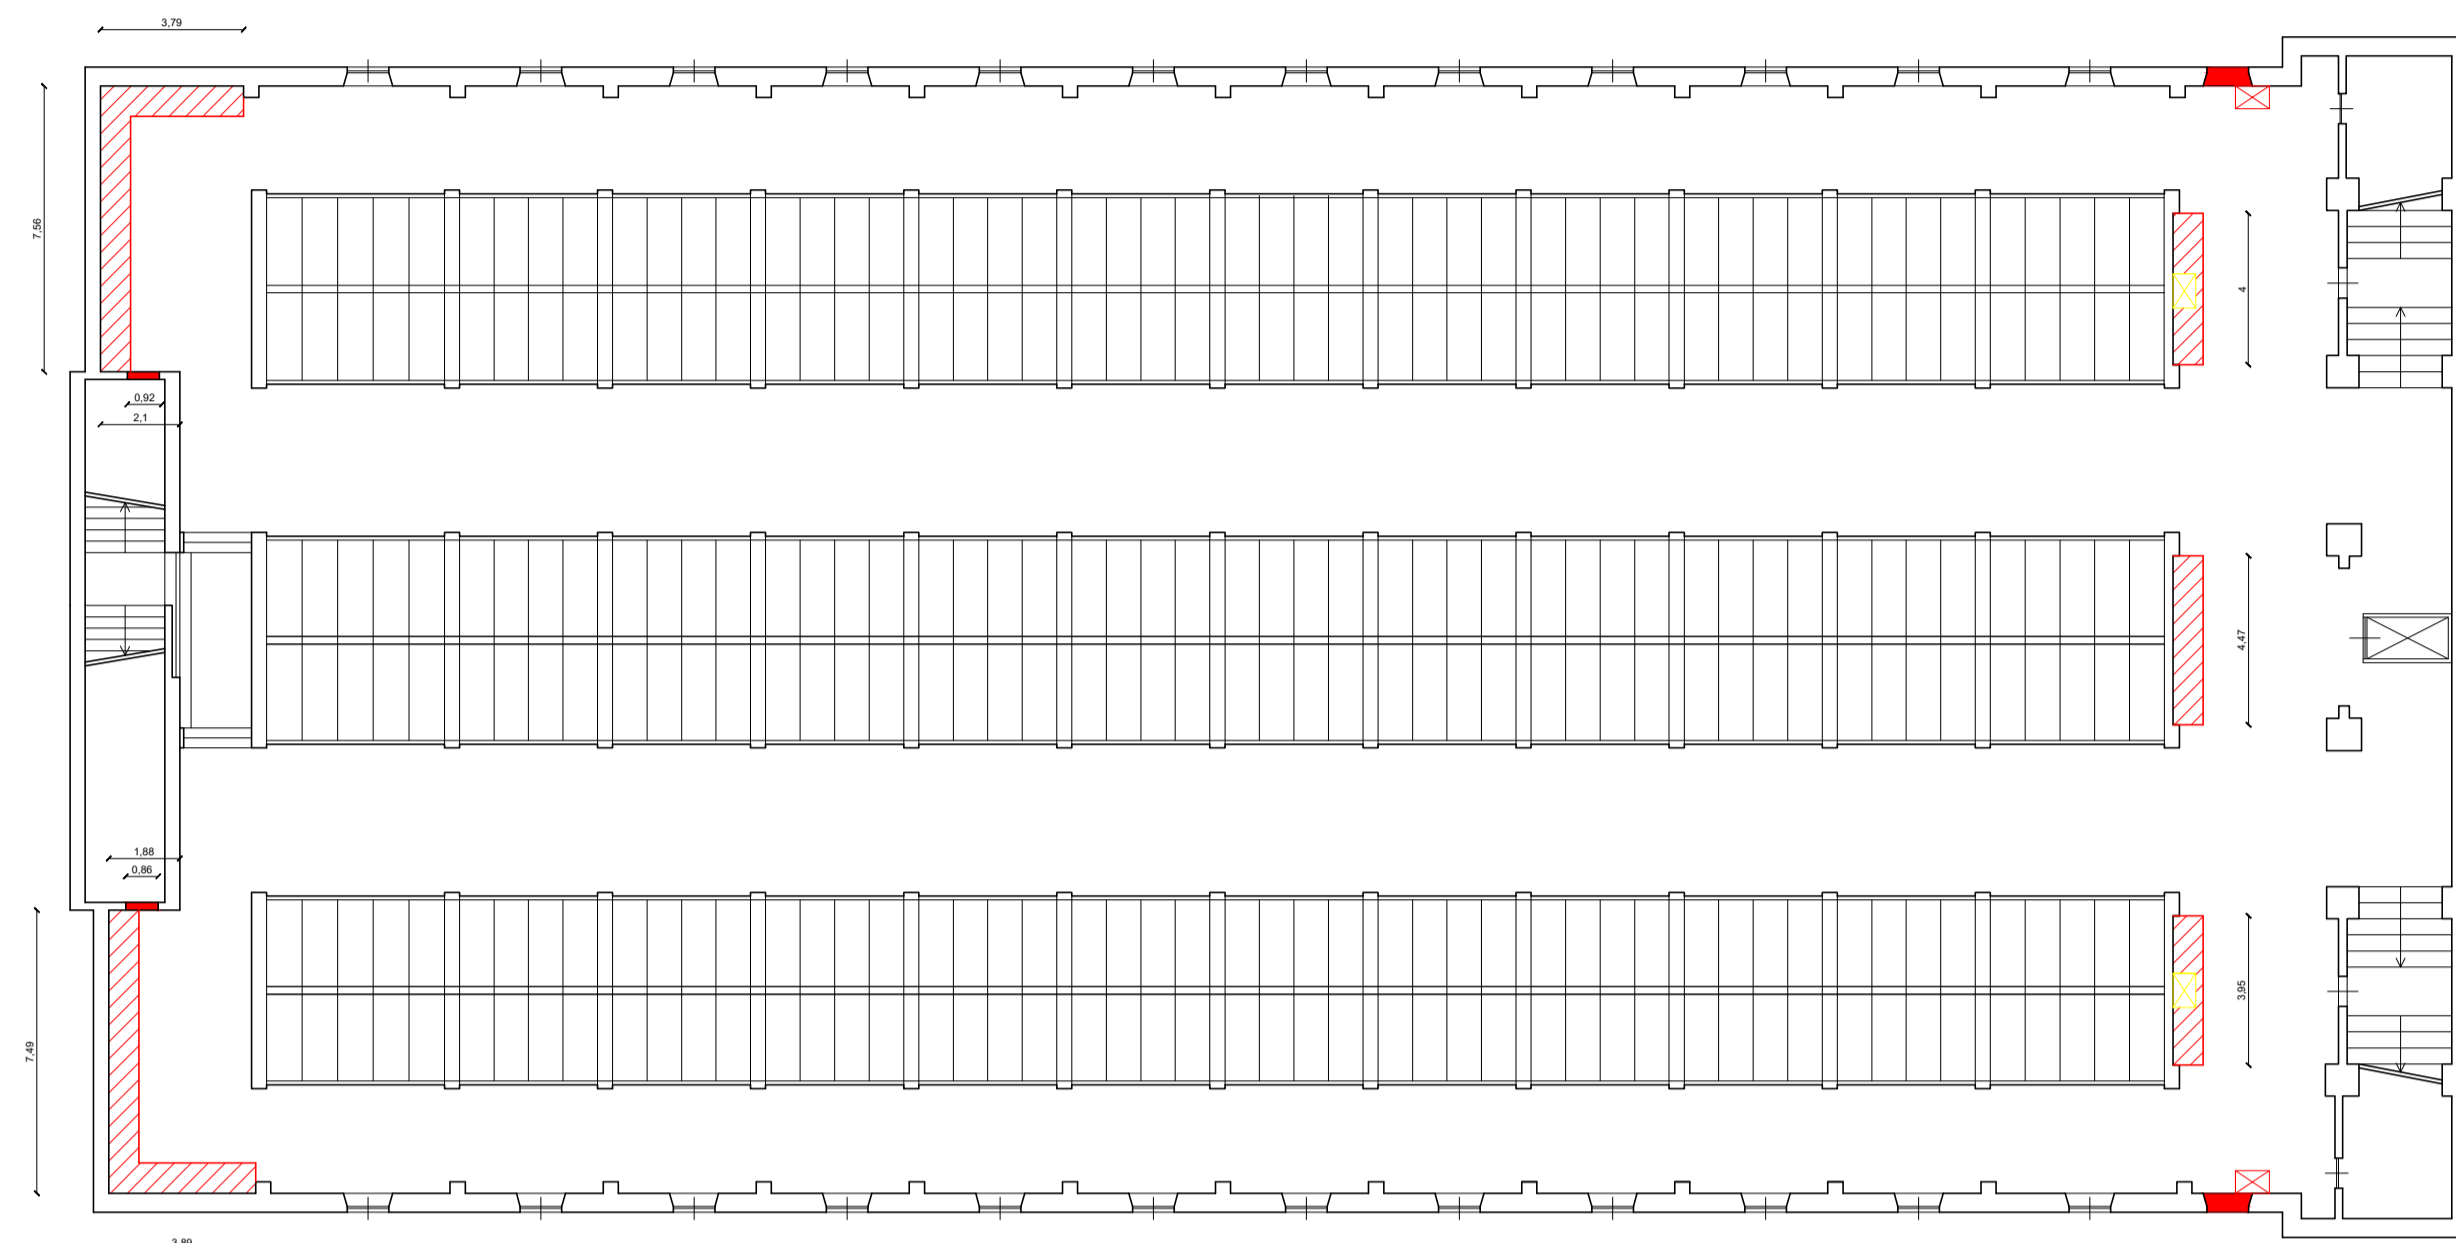


PIANTA PIANO SEMINTERRATO  
STATO DI PROGETTO

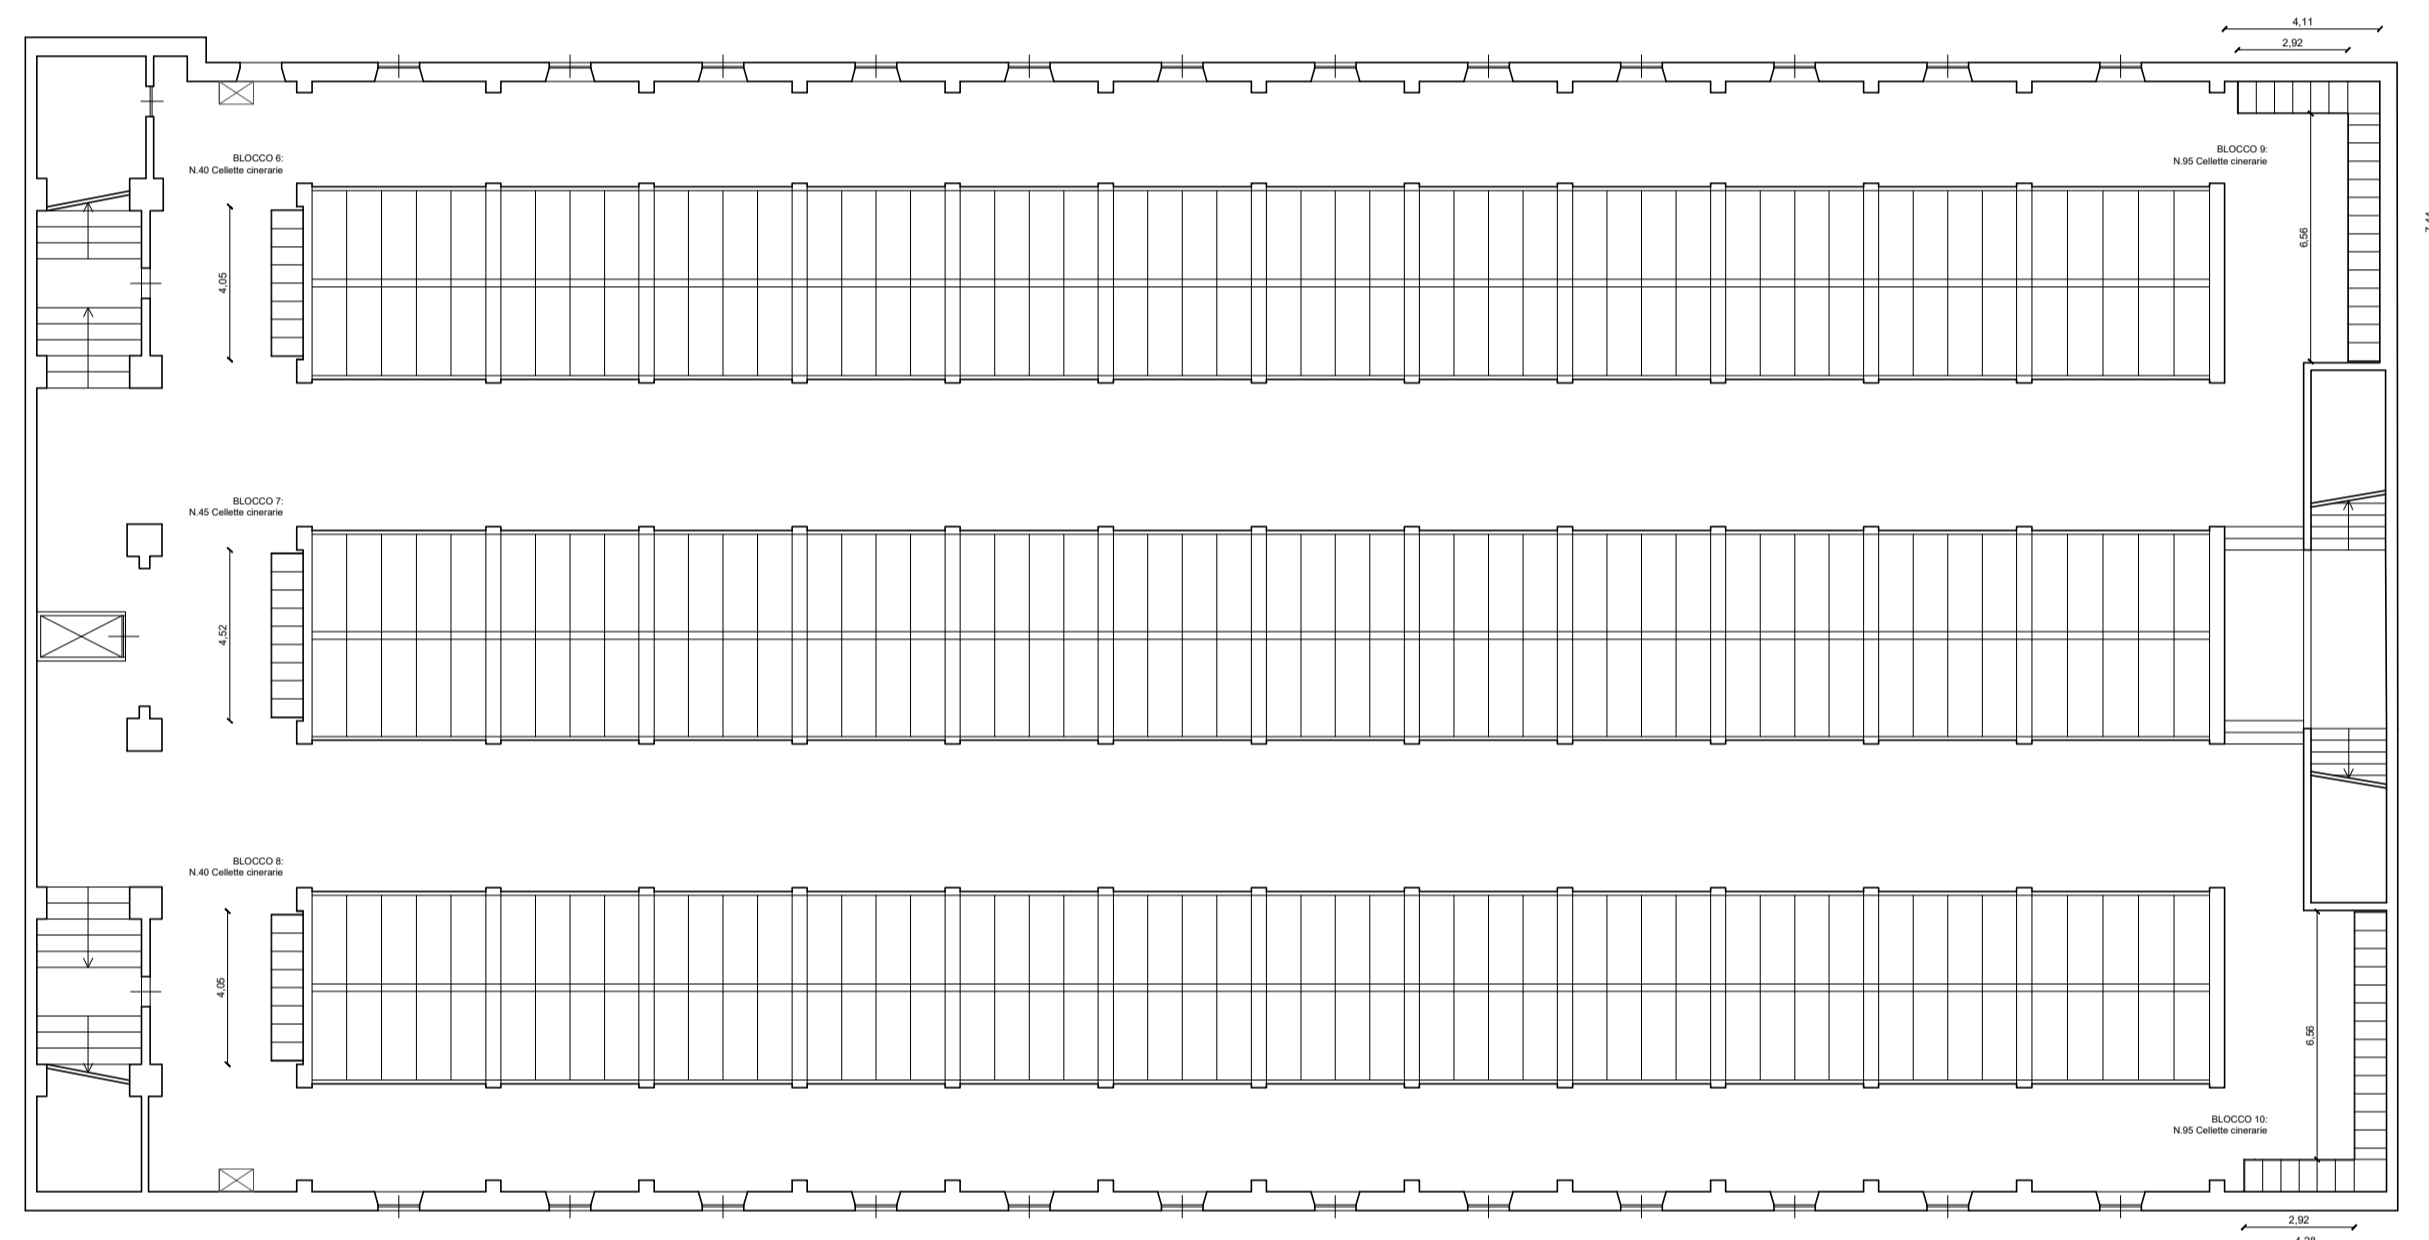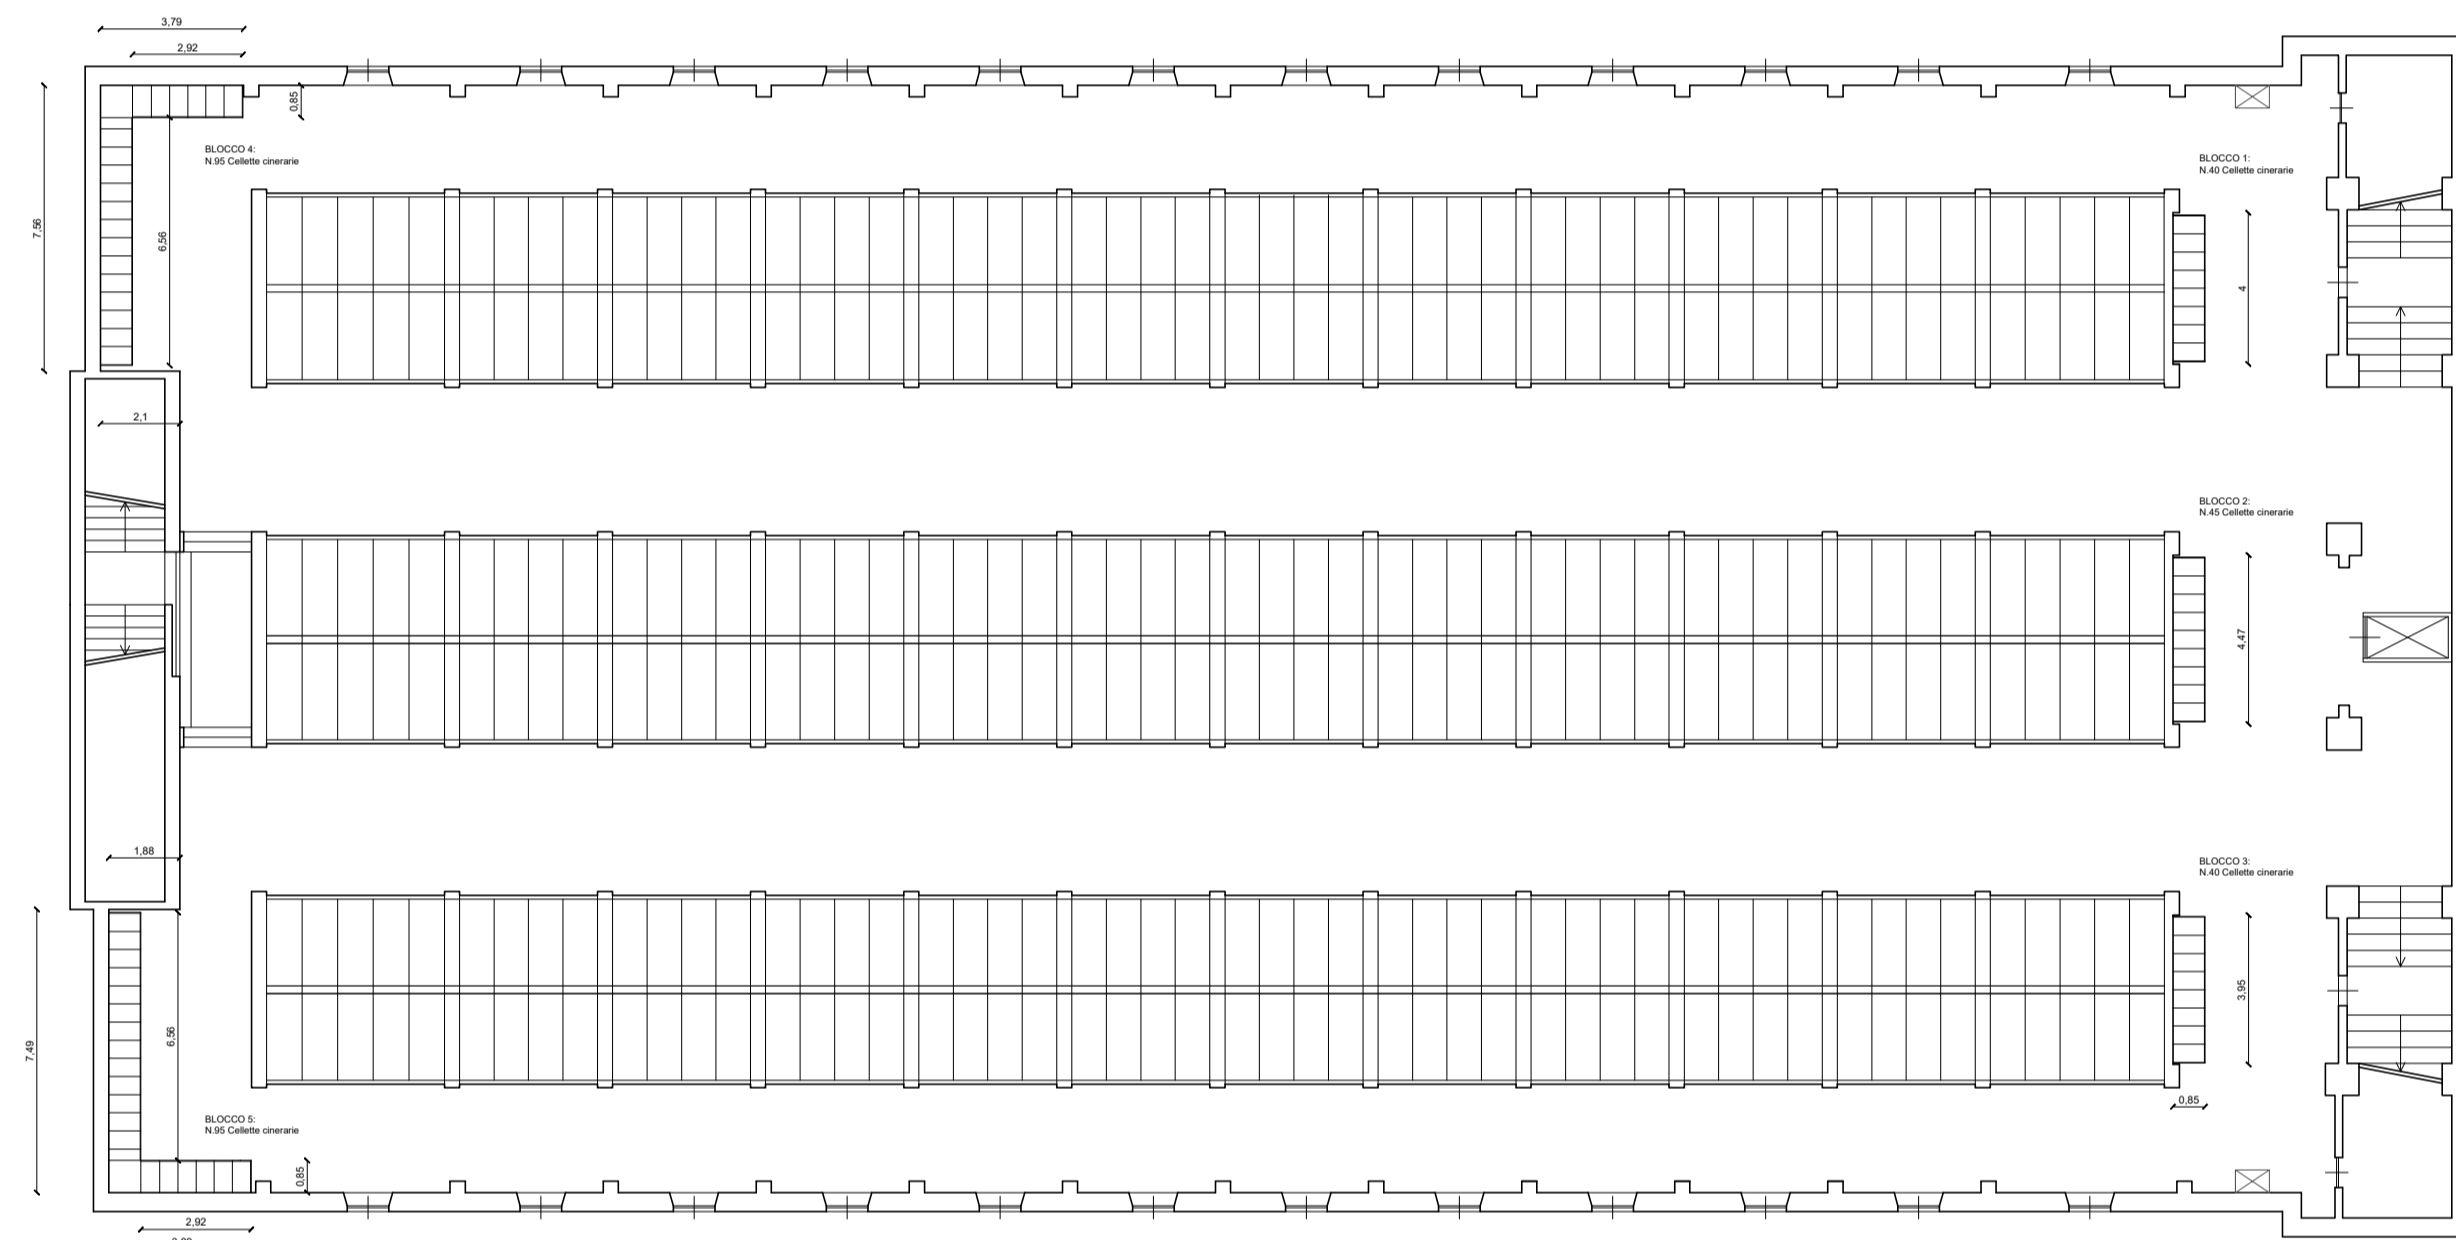


PROSPETTI FRONTALI Blocchi 1, 2, 3  
STATO DI PROGETTO

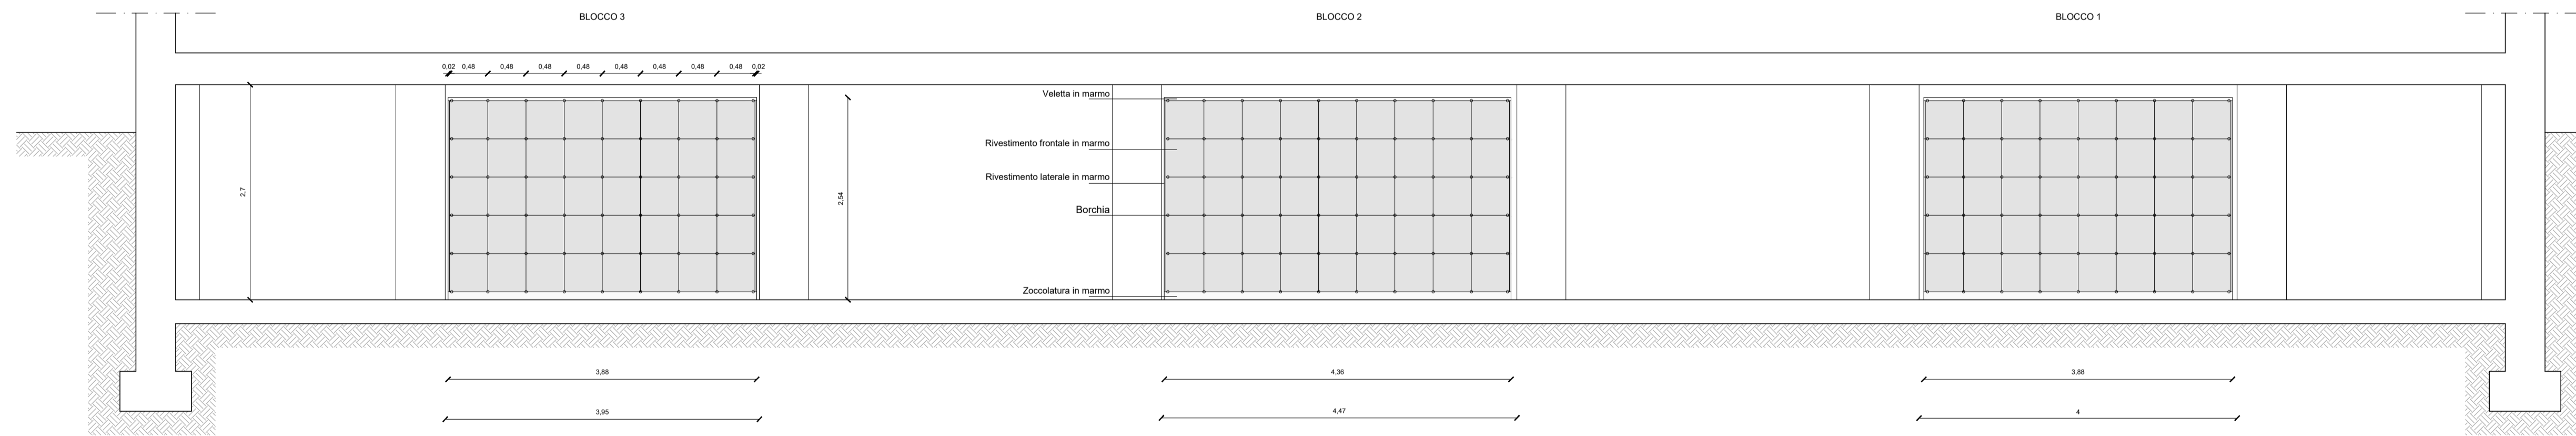


PROSPETTO LATERALE E SEZIONE  
STATO DI PROGETTO

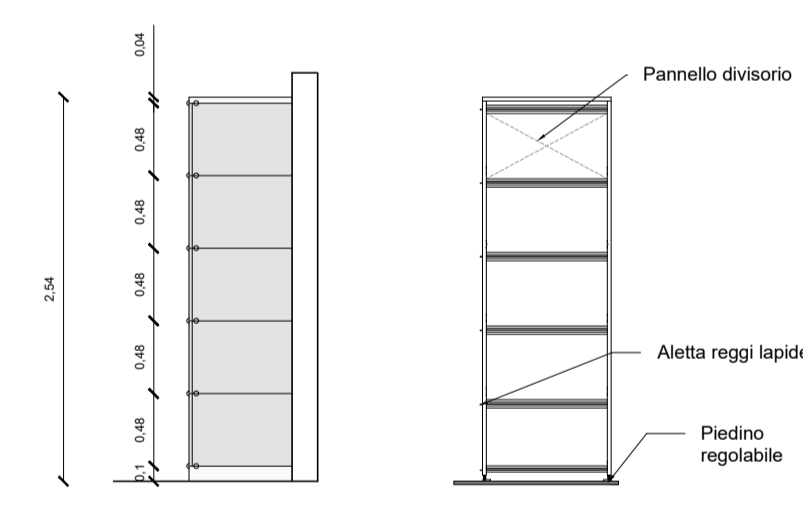

PROSPETTO FRONTALE E LATERALE Blocco 5  
STATO DI PROGETTO

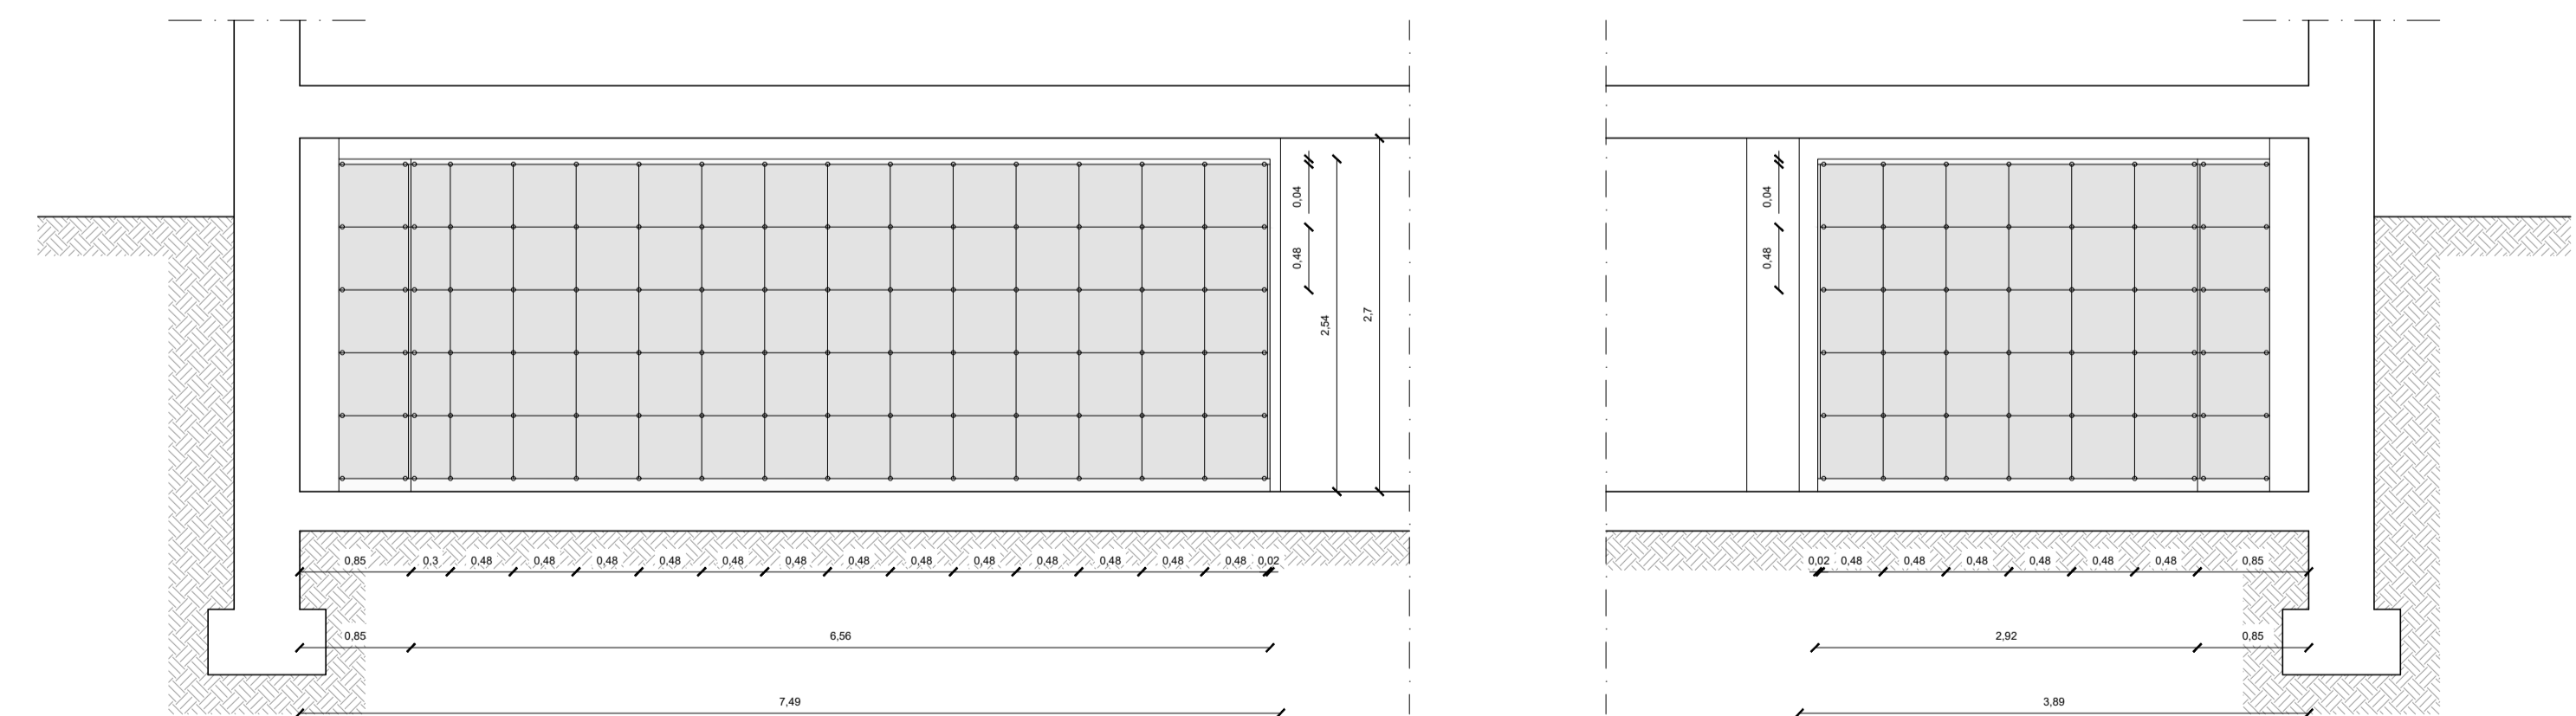


PROSPETTO FRONTALE E LATERALE Blocco 4  
STATO DI PROGETTO

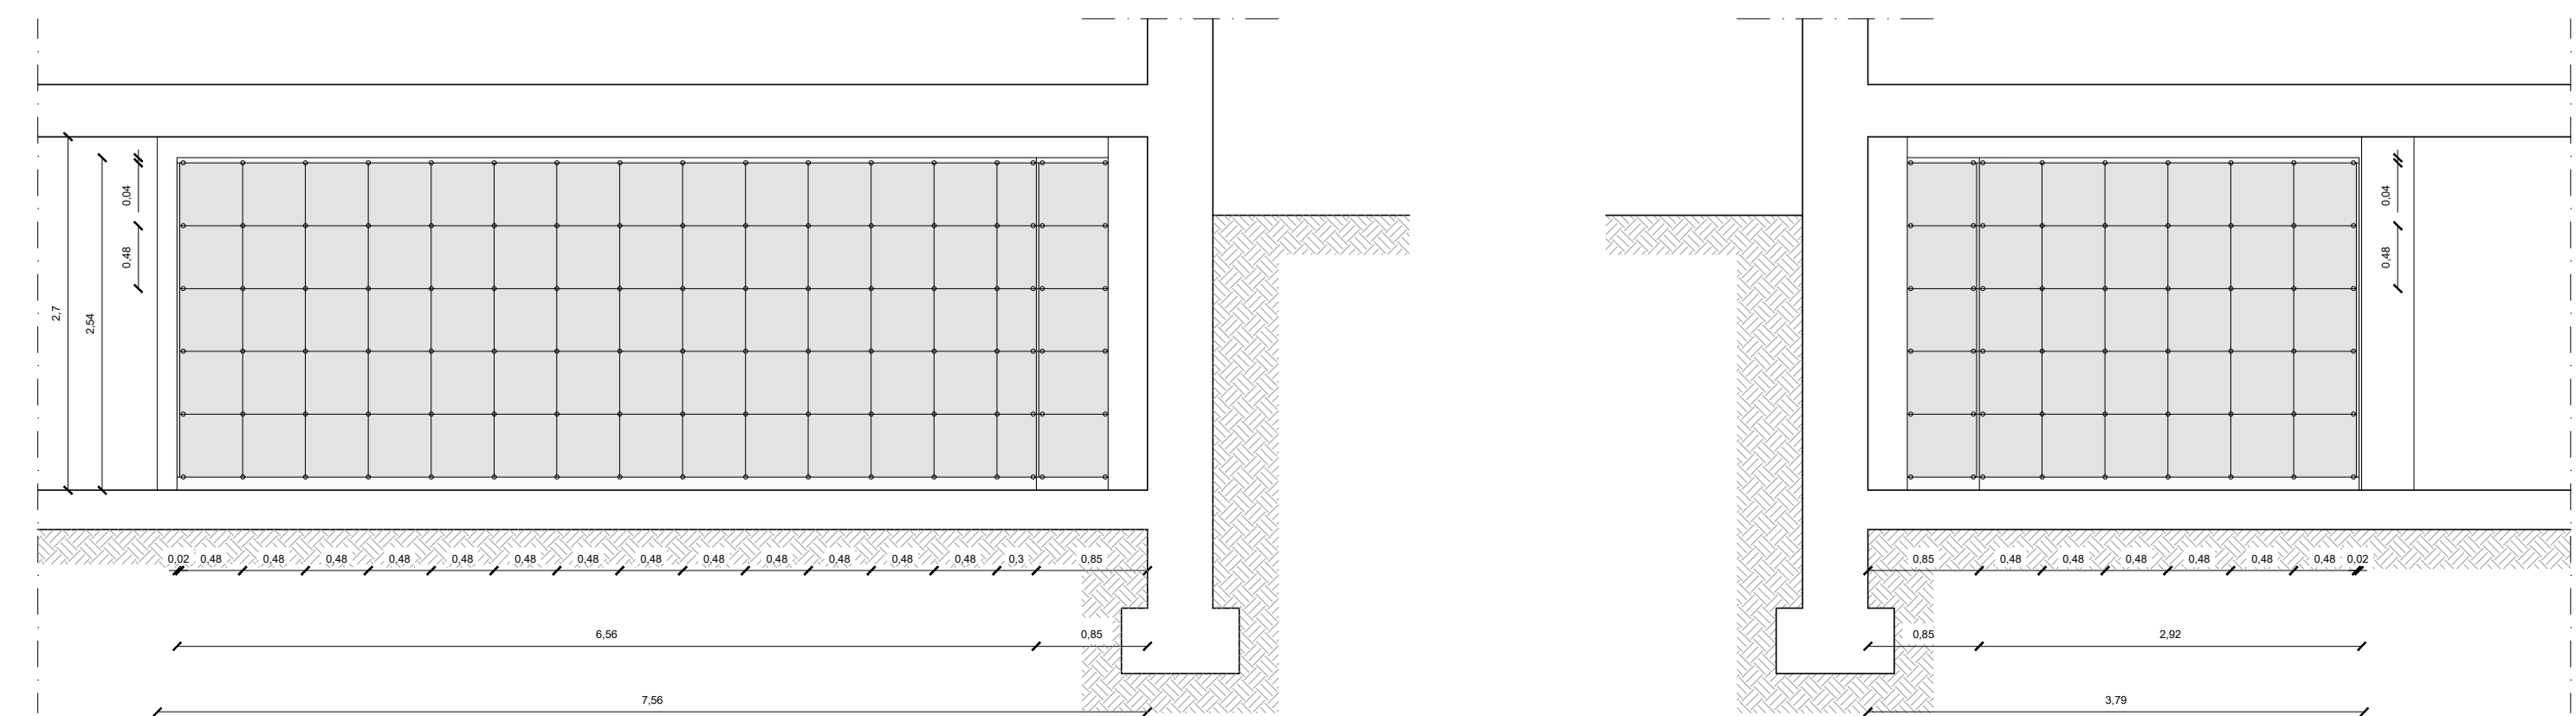

DOCUMENTAZIONE FOTOGRAFICA STATO DI FATTO




LEGENDA	
	QUADRO ELETTRICO
	NUOVE OPERE
	DEMOLIZIONI
	MARMO BIANCO DI CARRARA
	MARMO BIANCO DI CARRARA per pareti e soffitti

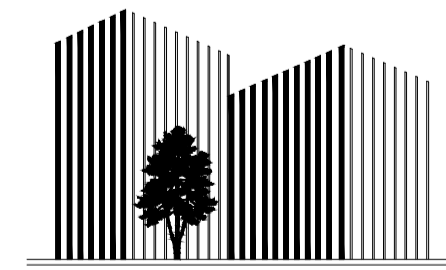

**CHRISTIAN SERRA**  
INGEGNERIE EDILE  
Indirizzo: VIA ZUMAGLIA 9, 10145 TORINO  
mail: c.serra.f@iscali.it  
pec: christian.serra@ingpec.eu  
tel: +39 011 555 653

CIMITERO URBANO, LOCALIZZAZIONE INTERVENTO

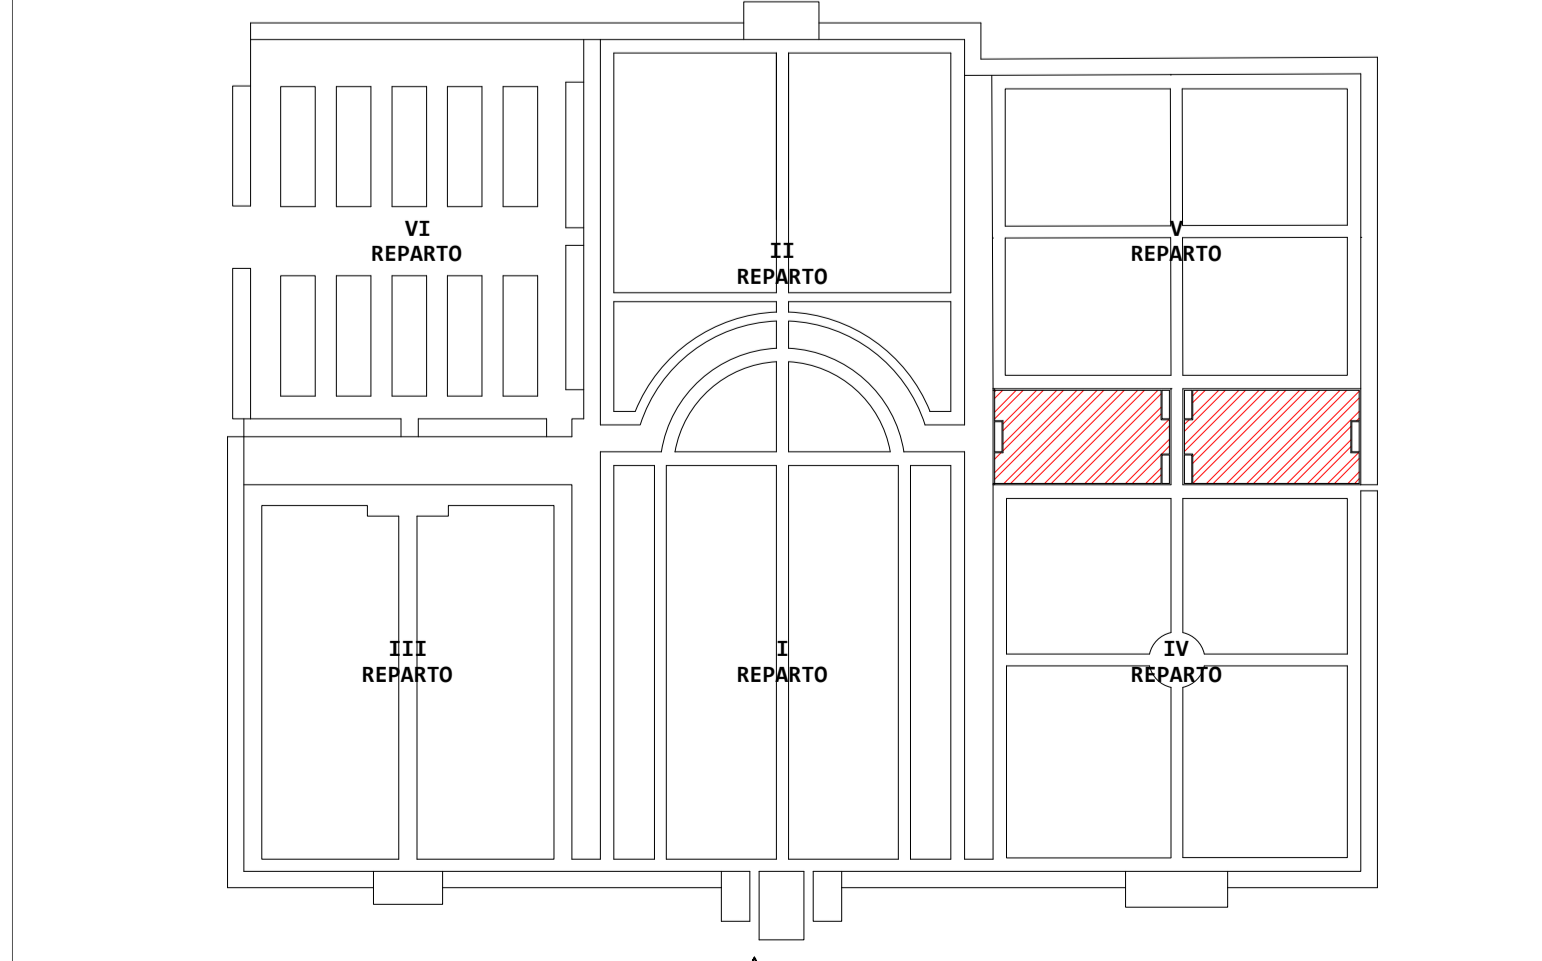

FOGLIO		COMUNE DI PIACENZA	
01	SCALA 1:200, 1:50	DATA	Novembre 2019
UBICAZIONE Cimitero Urbano, via Caorsana 26, Piacenza			
TIPOLOGIA DI INTERVENTO Realizzazione cellette cinerarie nel Cimitero Urbano e nei Cimiteri frazionali			
ELABORATI Pianta e prospetti: stato di fatto, sovrapposizioni, stato di progetto			
IL COMMITTENTE SERVIZI CIMITERIALI PIACENZA S.R.L.		IL TECNICO ING. CHRISTIAN SERRA	
REVISIONE			