



Comune di Scandiano
Provincia di Reggio Emilia
Corso Vallisneri n. 6 - 42019 Scandiano - RE



DEFINITIVO/ESECUTIVO

**MIGLIORAMENTO SISMICO DELLA PALESTRA
DELLA SCUOLA PRIMARIA DI VENTOSO**
COD. CUP: I69F18000640004

Responsabile Unico del Procedimento
Arch. Alberto Morselli

Progettista e D.L.
Ing. Marco Poli

ELABORATO Cod. A.02.04

OGGETTO: PIANTE, PROSPETTI E SEZIONE
STATO DI CAMPITURA


SCALA 1:100

MAGGIO 2019


REV.	DATA	DESCRIZIONE	ELABORAZIONE	CONTROLLATO	APPROVATO
00	MAG. 2019	DEFINITIVO/ESECUTIVO	GEOM. LUCA VESI	ING. FAUSTO VESI	ING. MARCO POLI

DOTT. ING. MARCO POLI
Via S. Maria Maddalena, 10 - 42019 Scandiano (RE)
TEL. 0522/738232 - FAX 0522/732992
P.IVA 03260000301 - e-mail: info@marcopoli.com




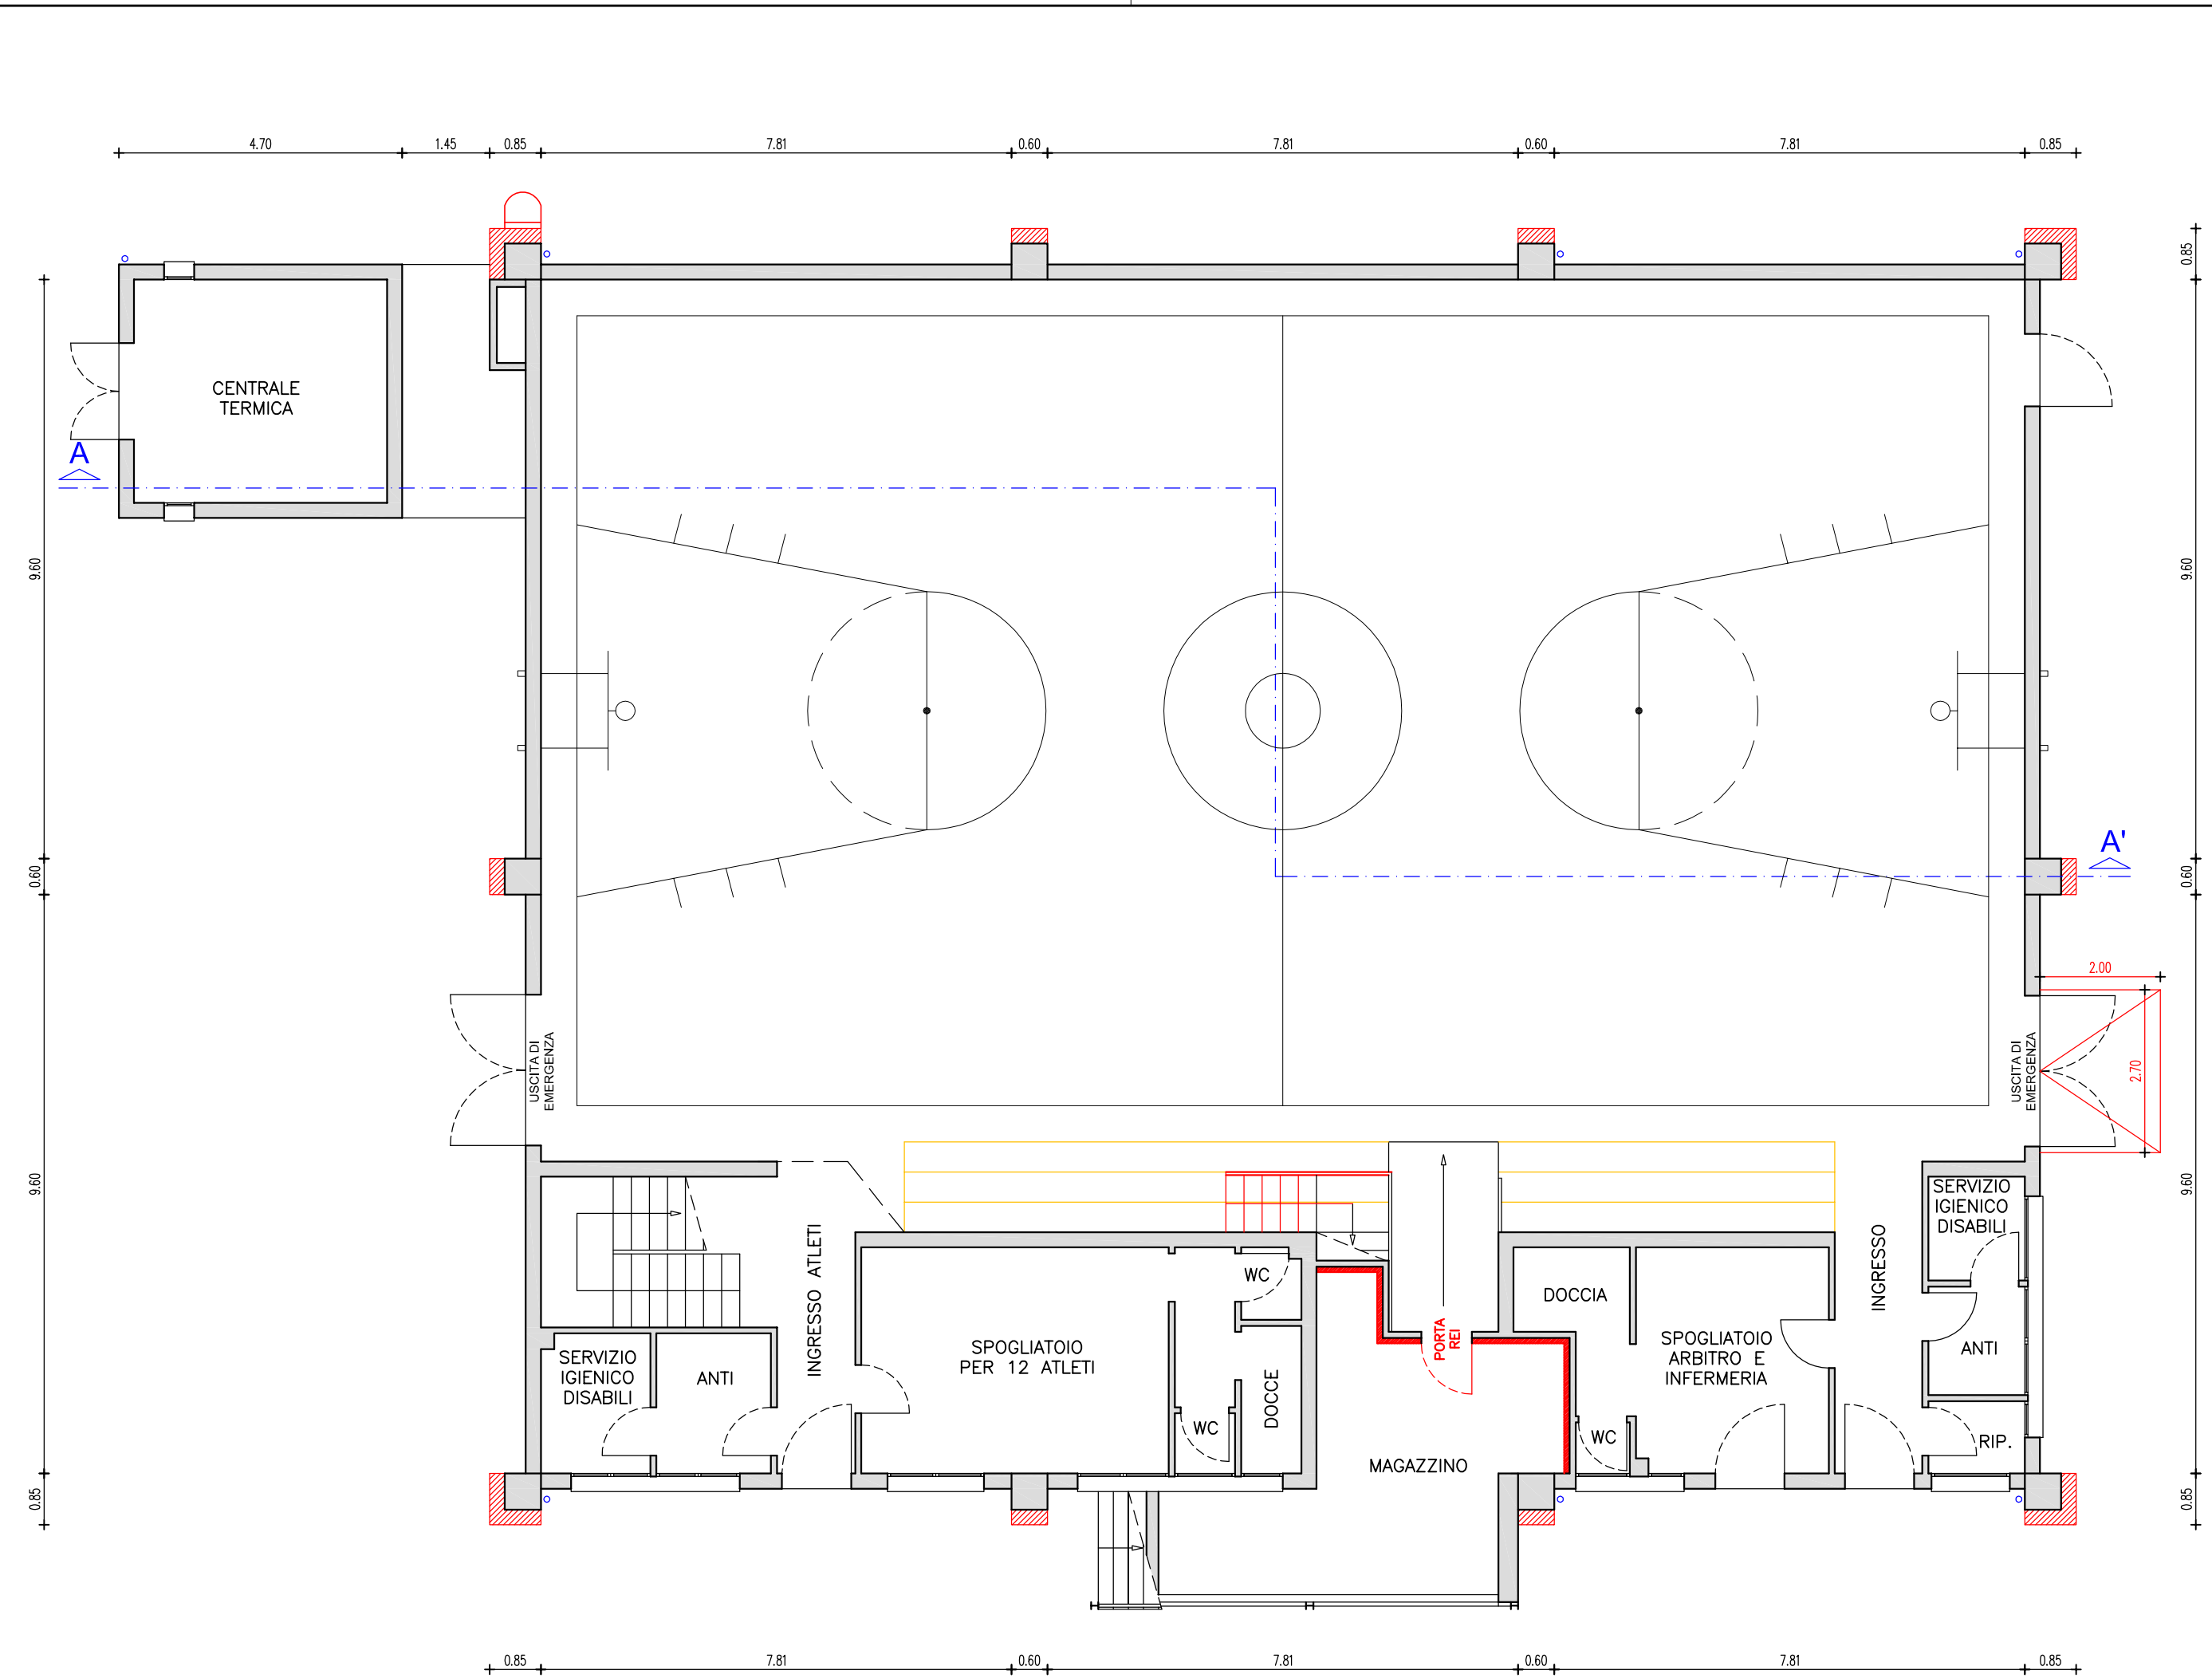

PIANTA PIANO TERRA - Quota 0,00 ml.

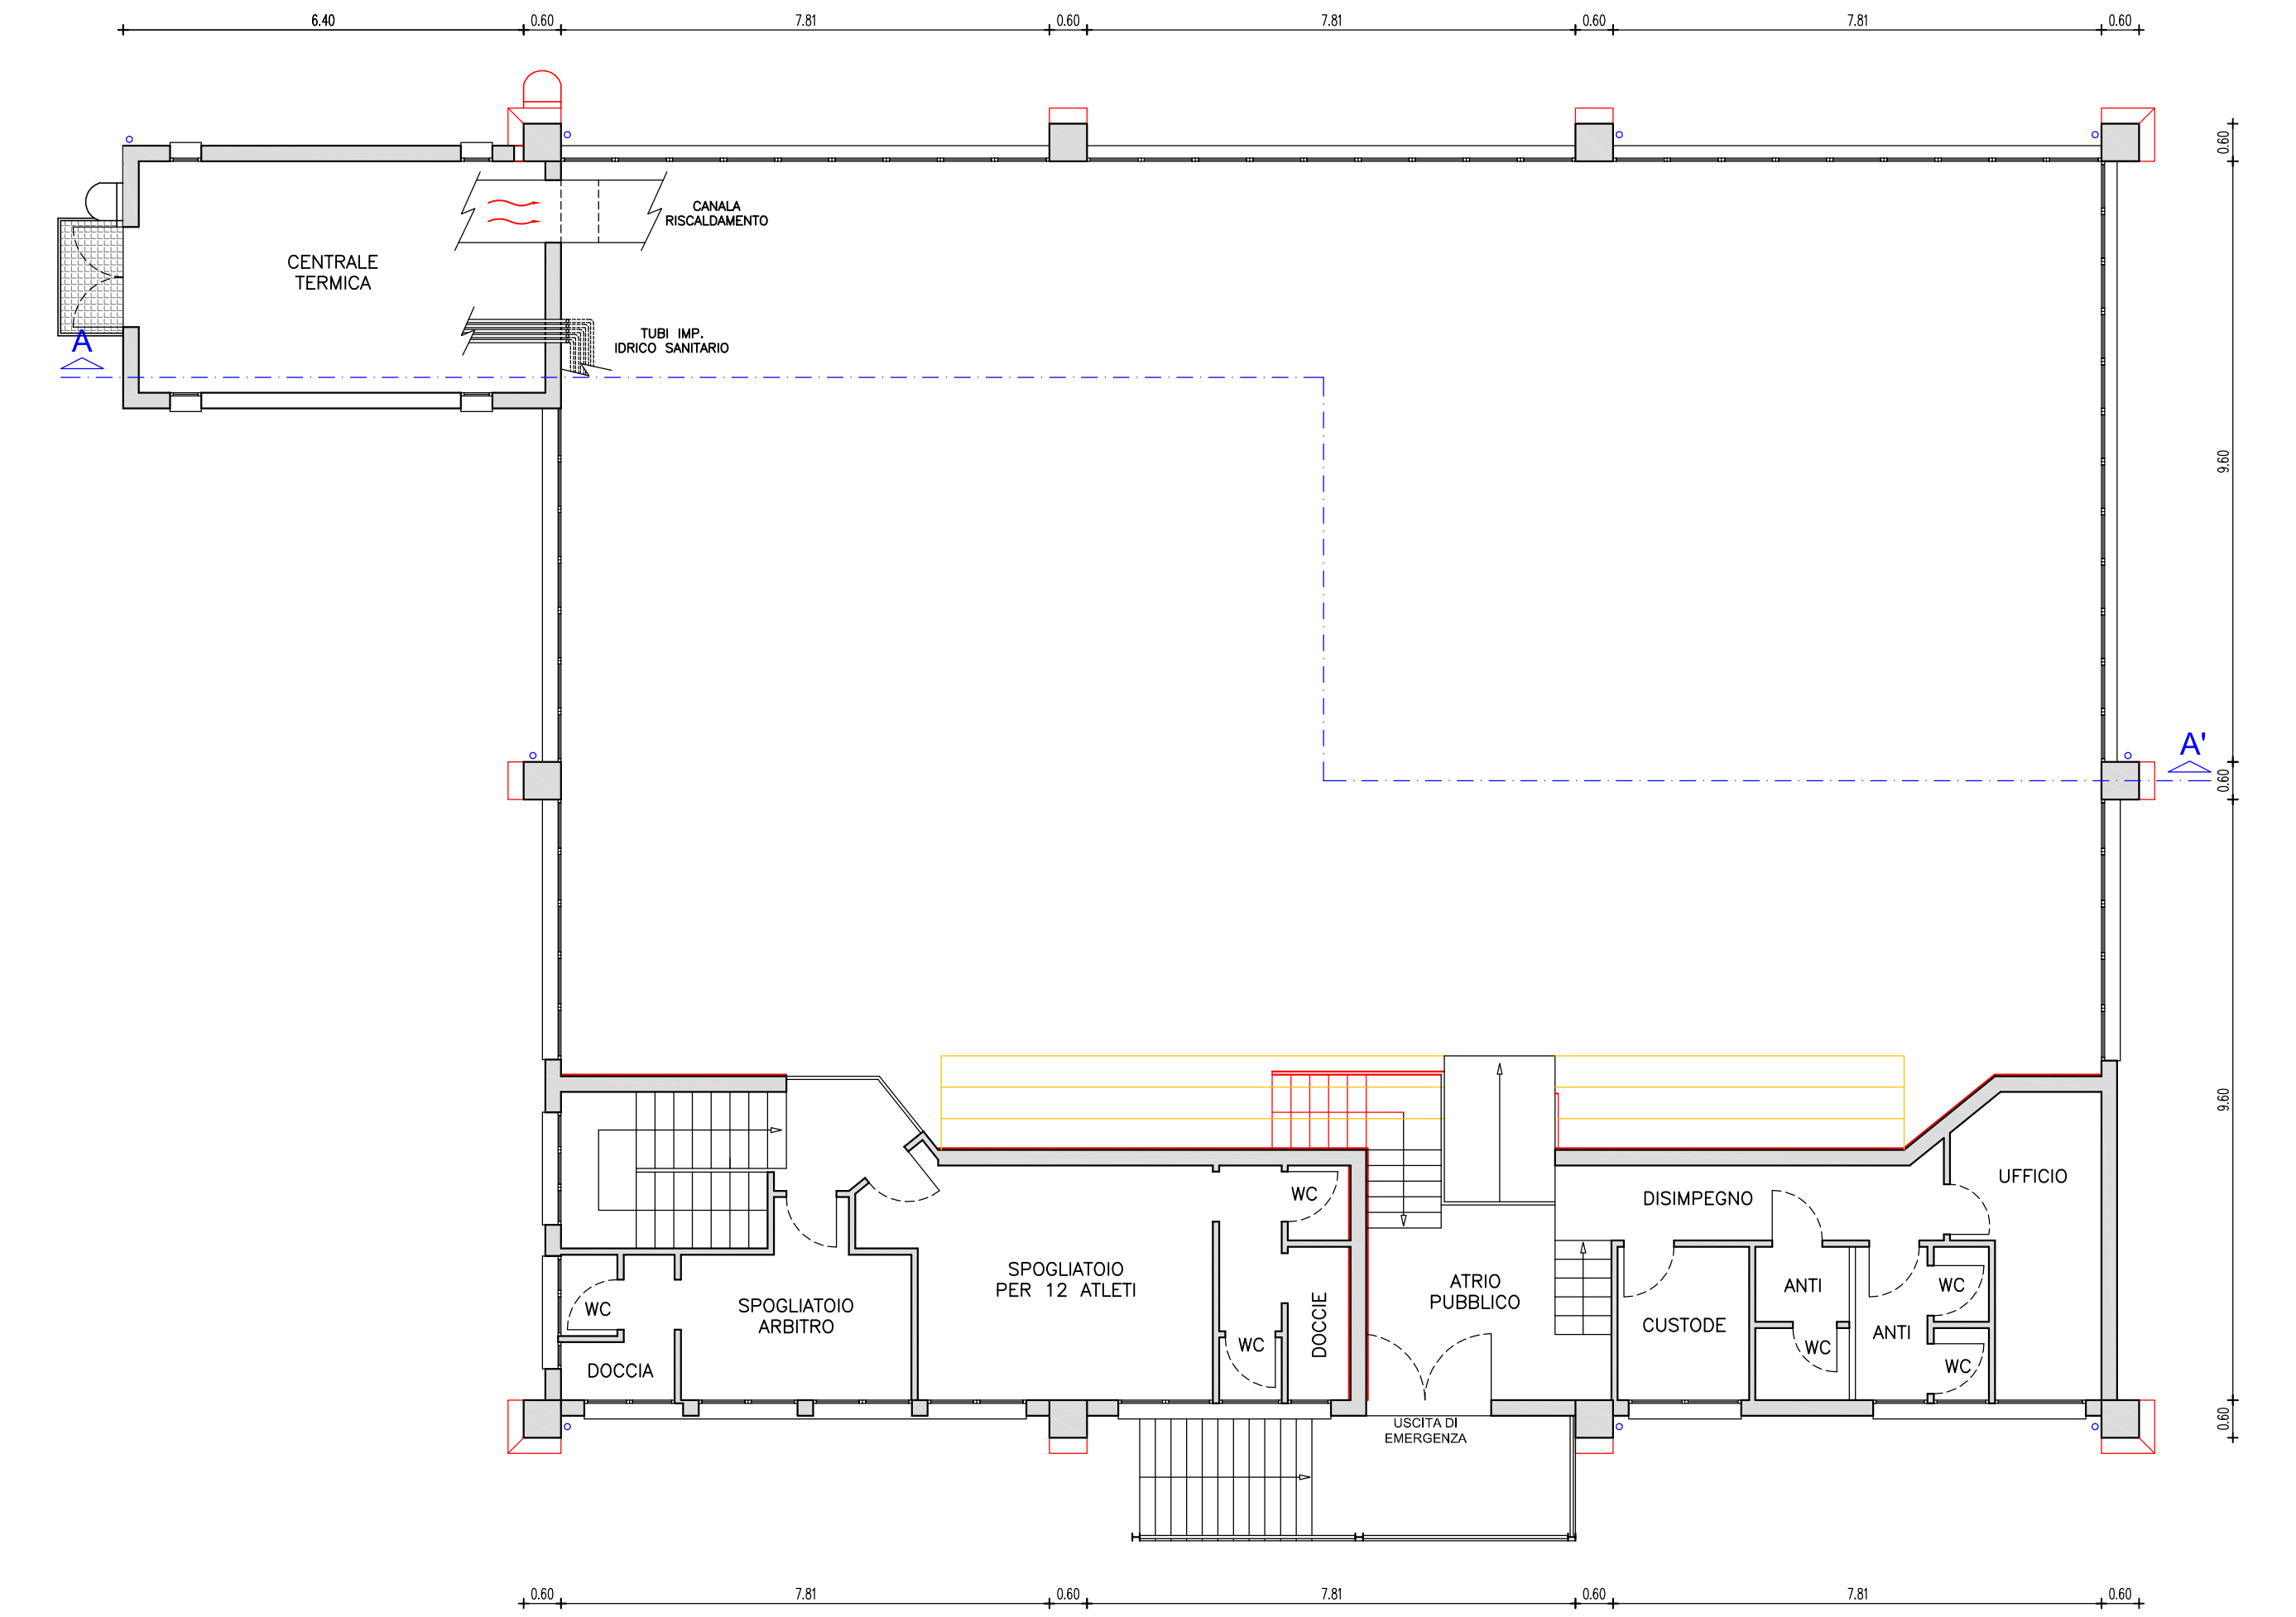

PIANTA PIANO PRIMO - Quota + 3,18 ml.

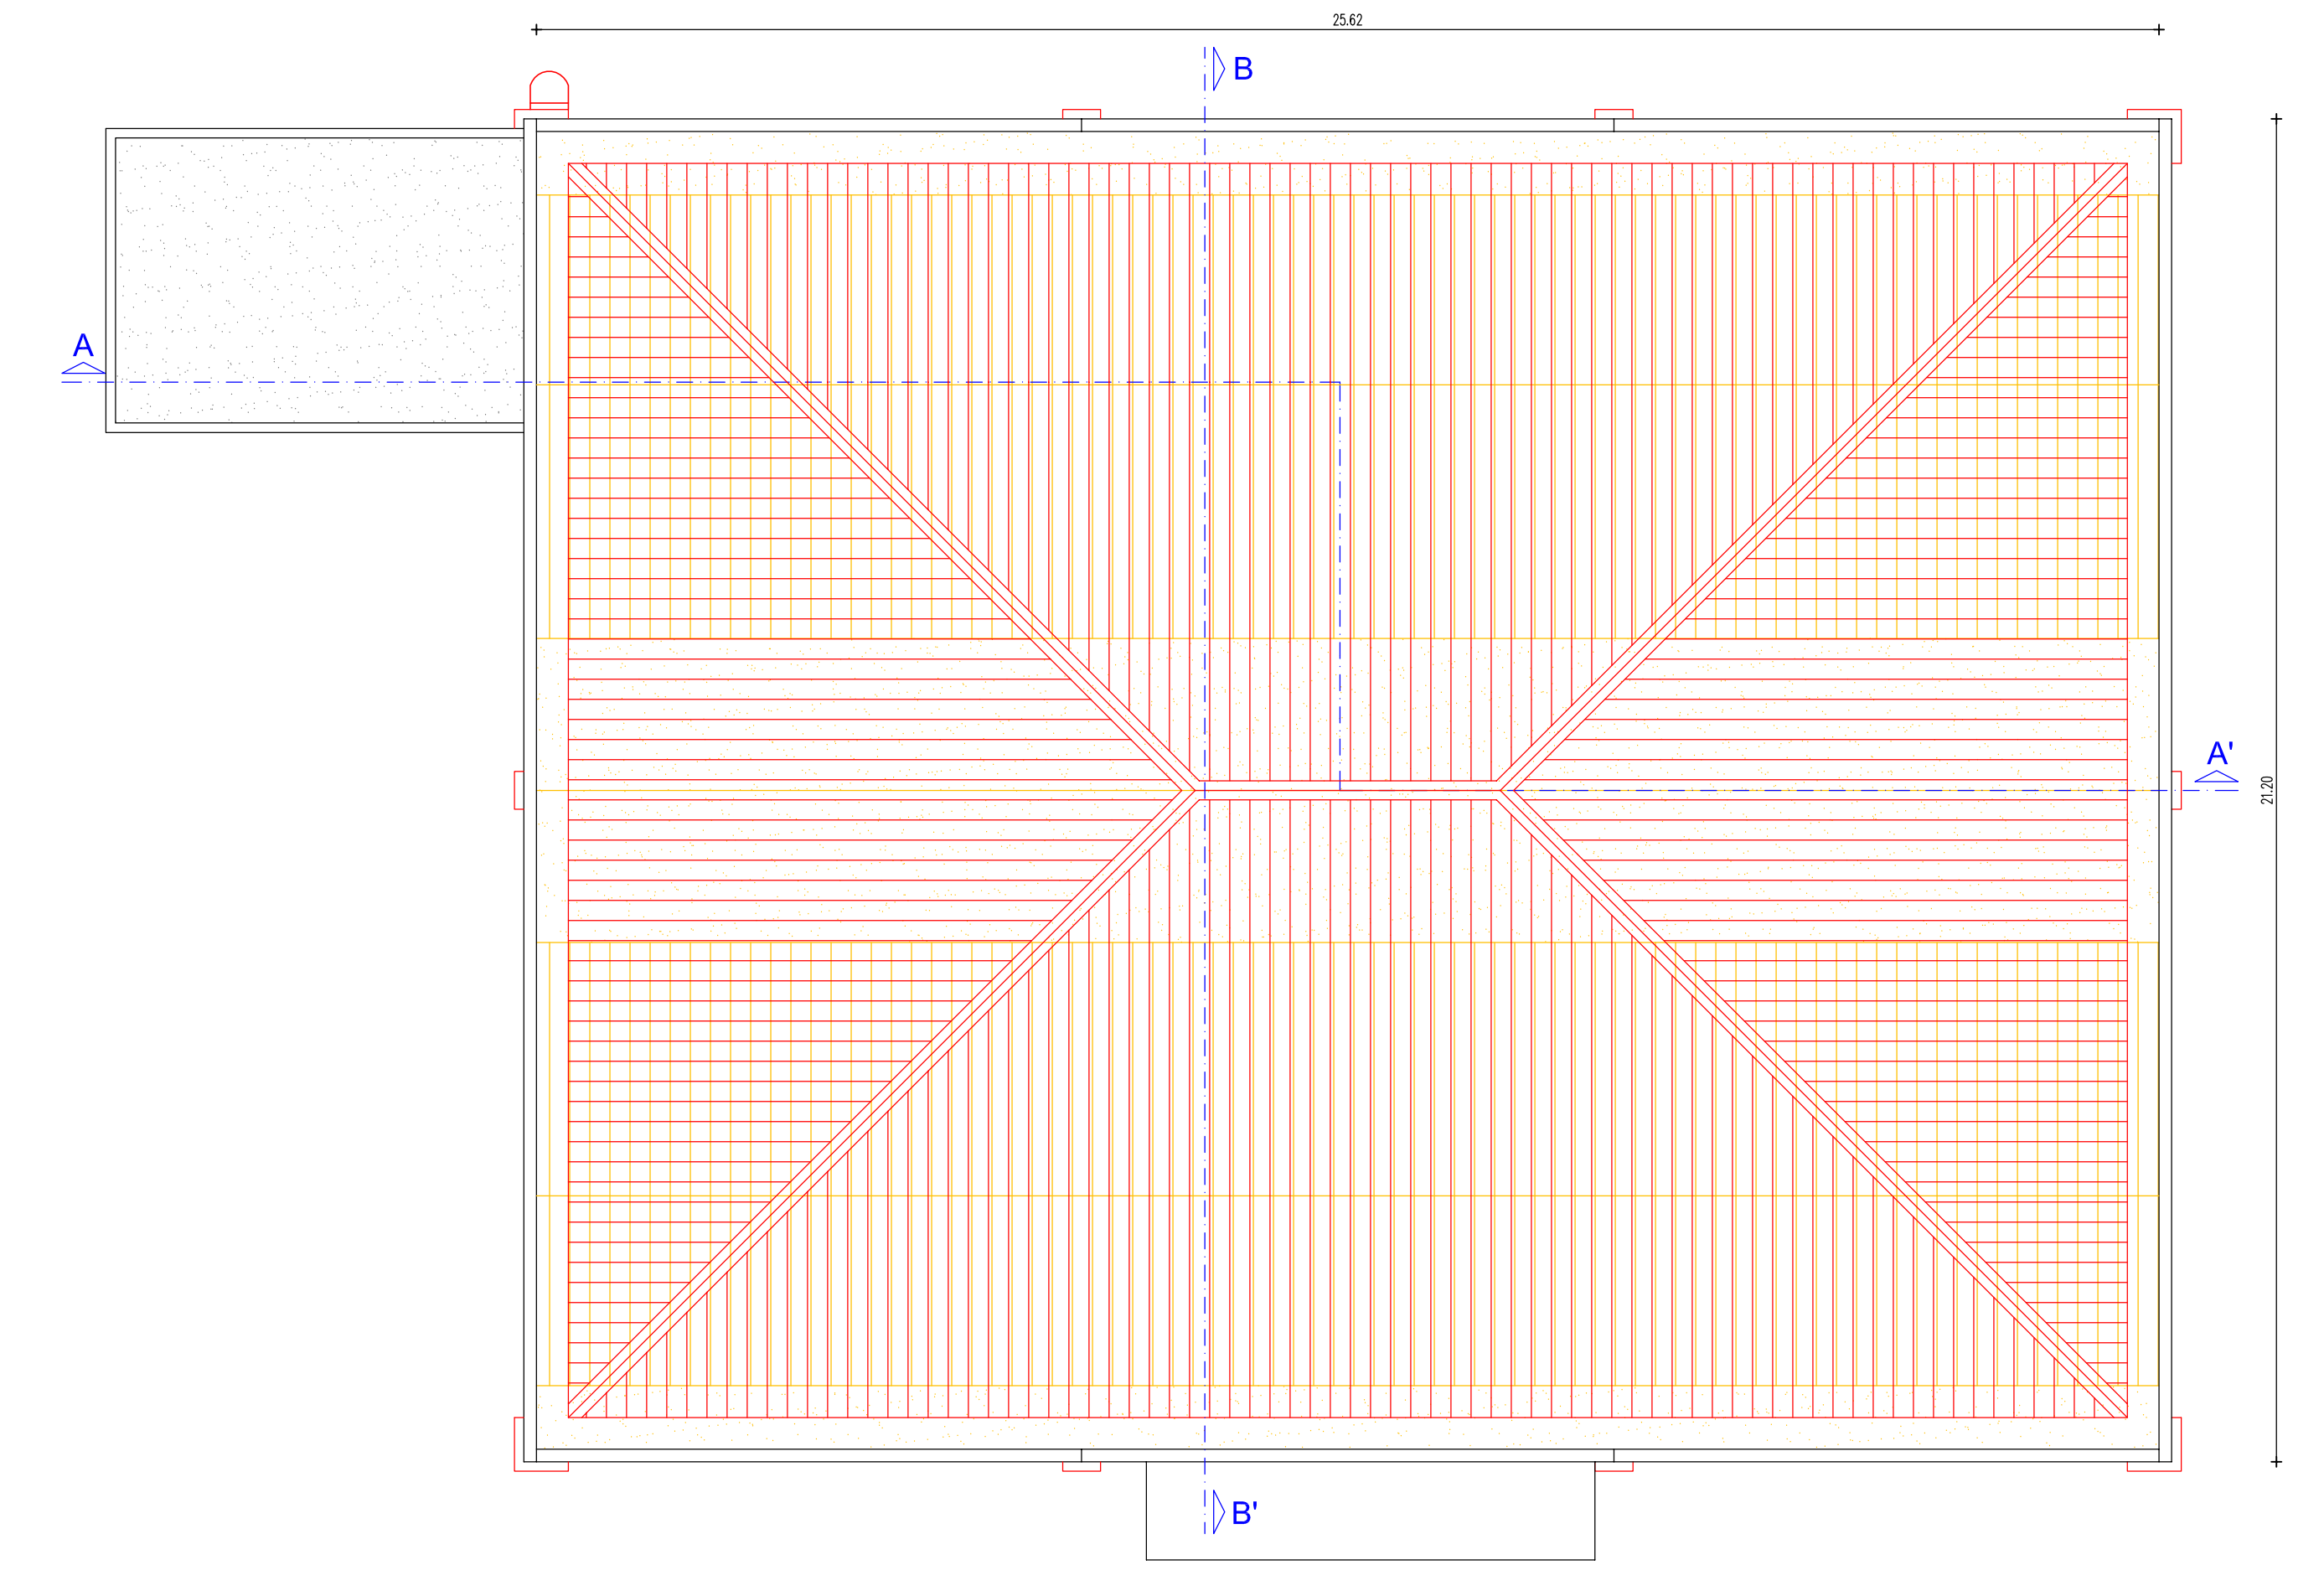


PIANTA PIANO COPERTURA - Quota +8,00 ml.



PROSPETTO NORD




PROSPETTO EST

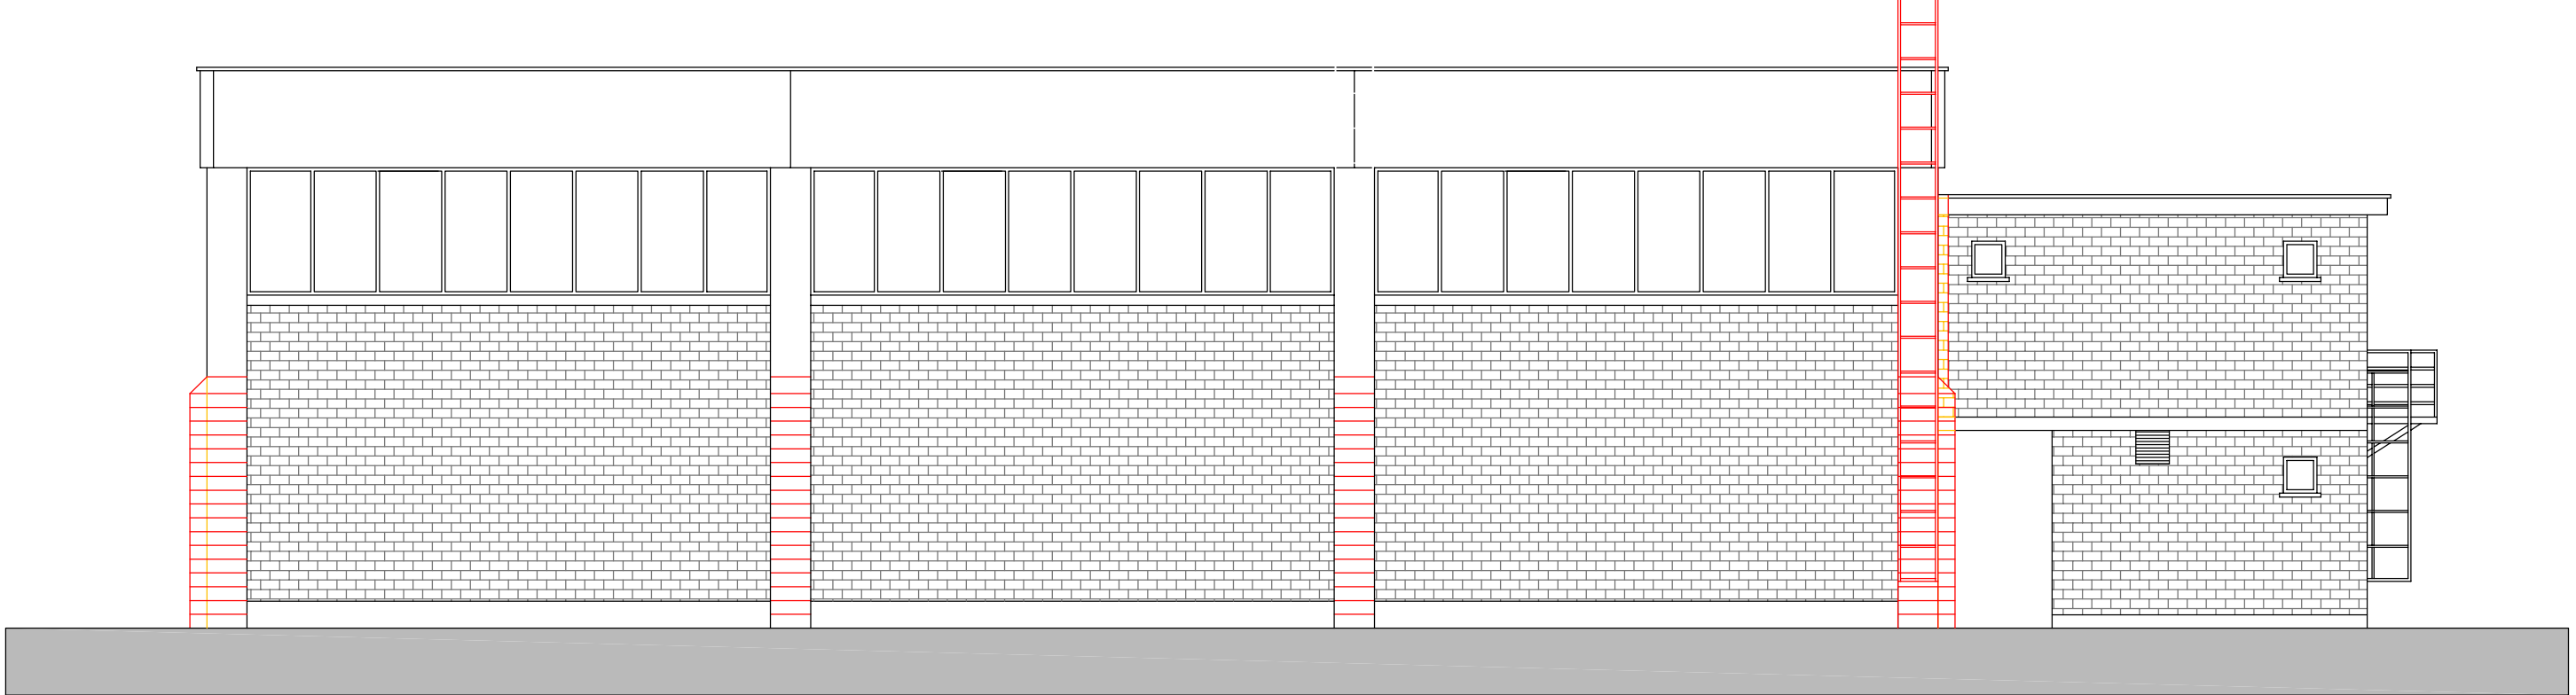


PROSPETTO SUD



PROSPETTO OVEST

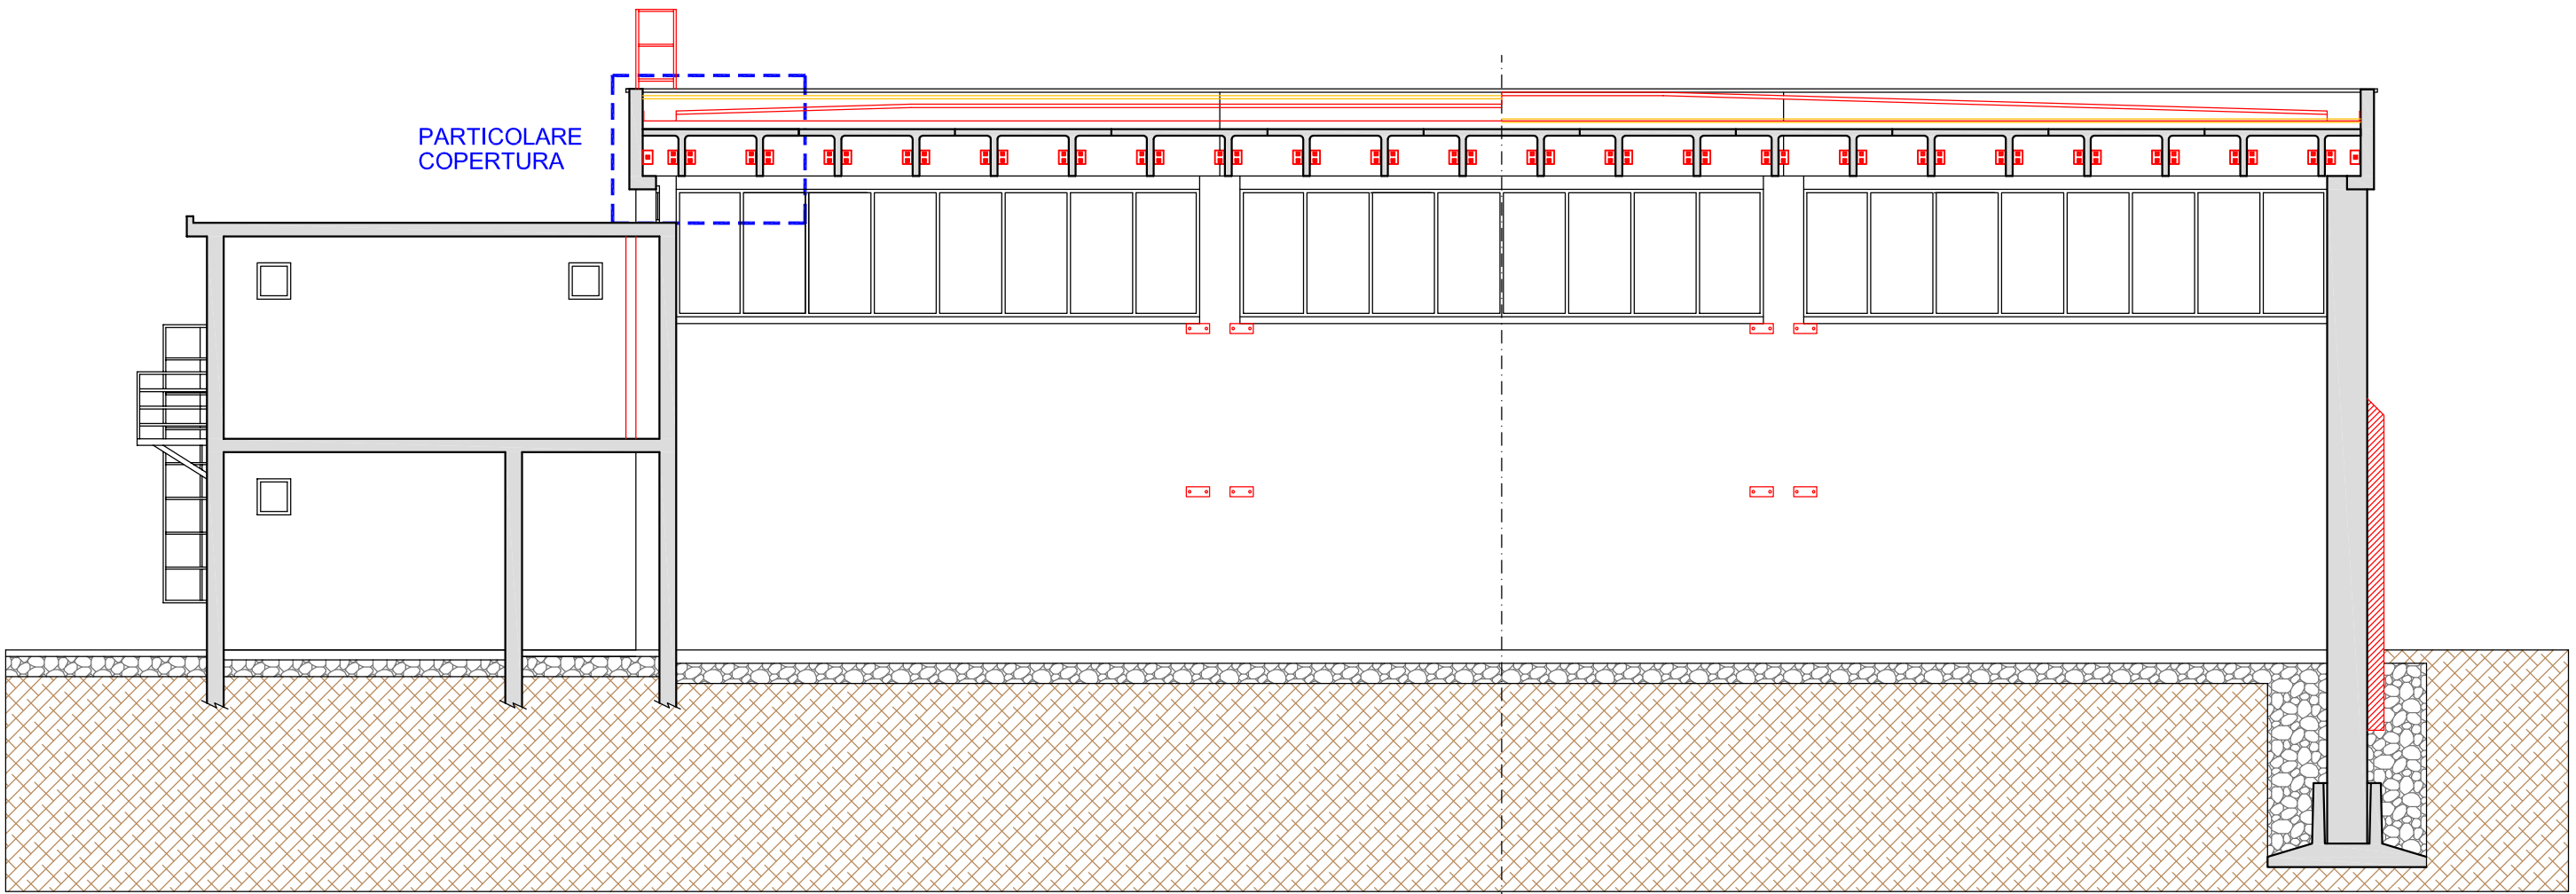

SEZIONE A-A'

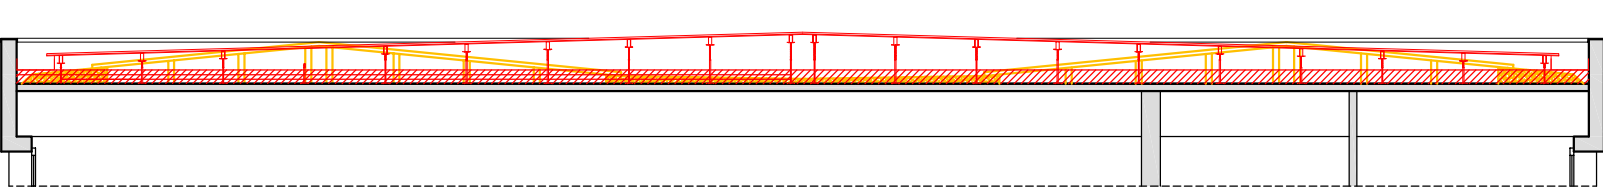

SEZIONE B-B'

