



DEFINITIVO/ESECUTIVO

MIGLIORAMENTO SISMICO DELLA PALESTRA DELLA SCUOLA PRIMARIA DI VENTOSO

COD. CUP. I69F18000640004

Responsabile Unico del Procedimento
Arch. Alberto Morselli


Progettista e D.L.
Ing. Marco Poli

ELABORATO Cod. A.02.02


OGGETTO: PIANTE, PROSPETTI E SEZIONE
STATO DI FATTO

SCALA 1:100


MAGGIO 2019

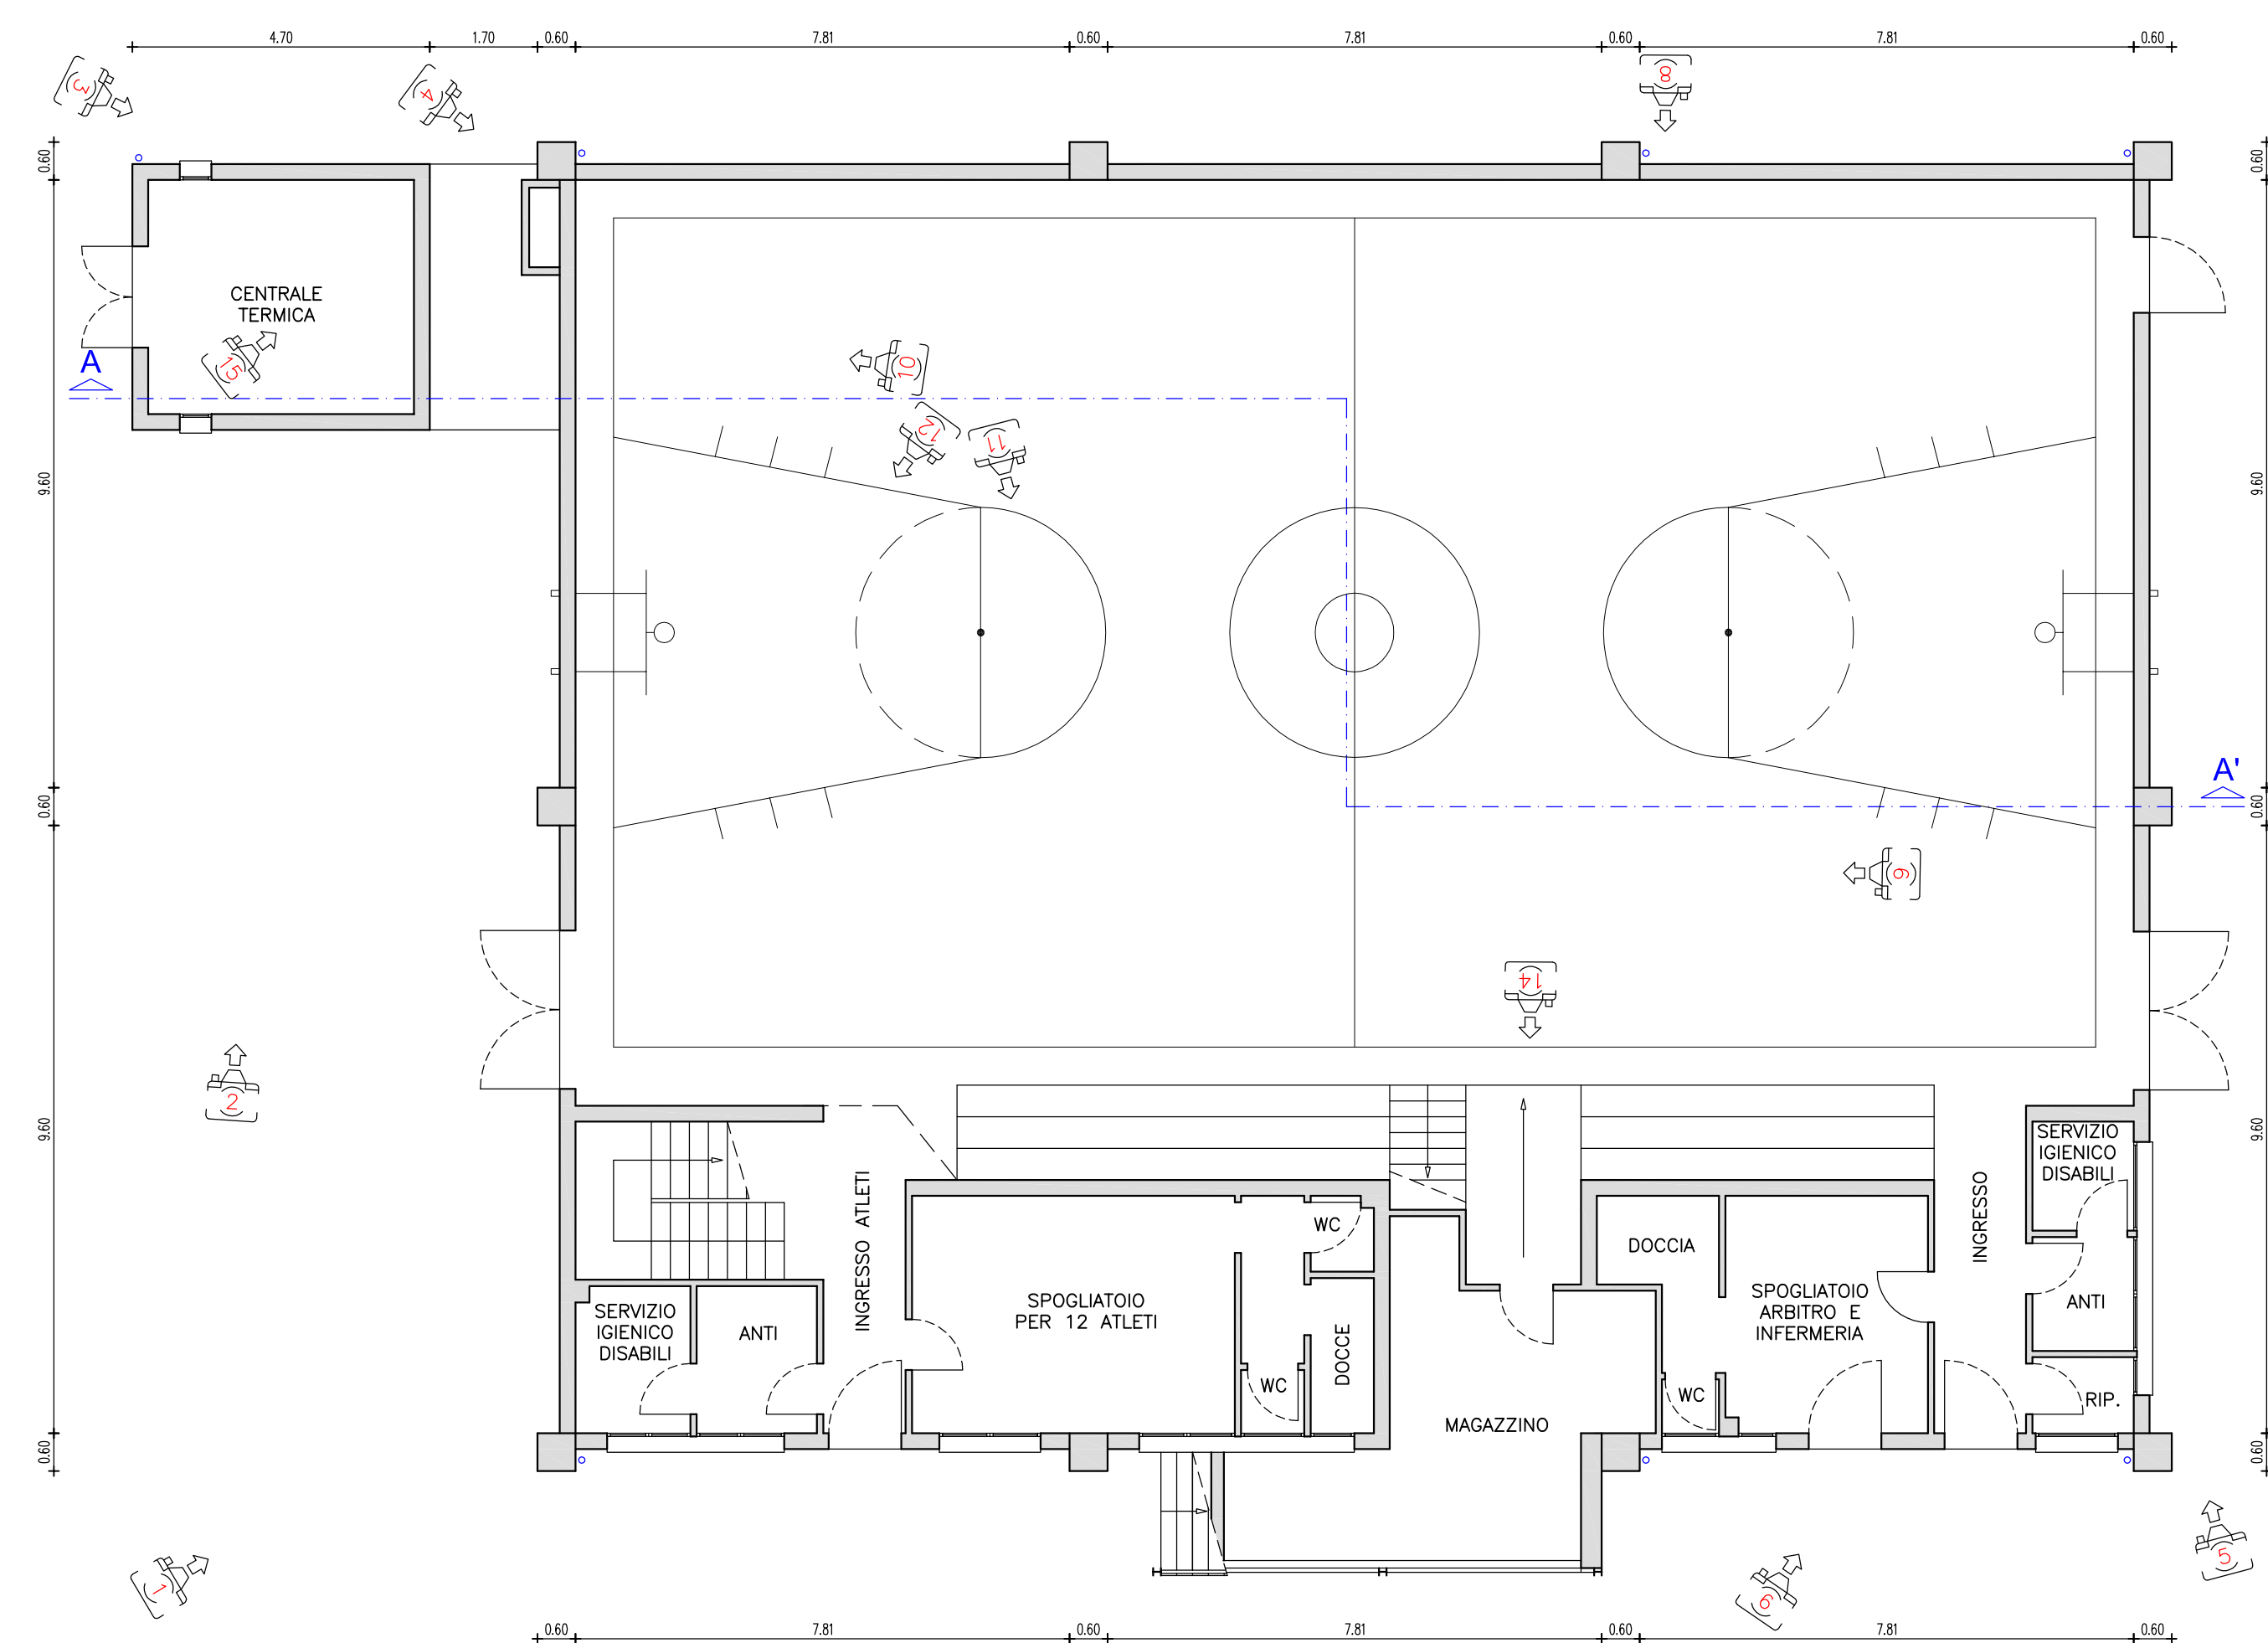[illegible]

PIANTA PIANO TERRA - Quota 0,00 ml.

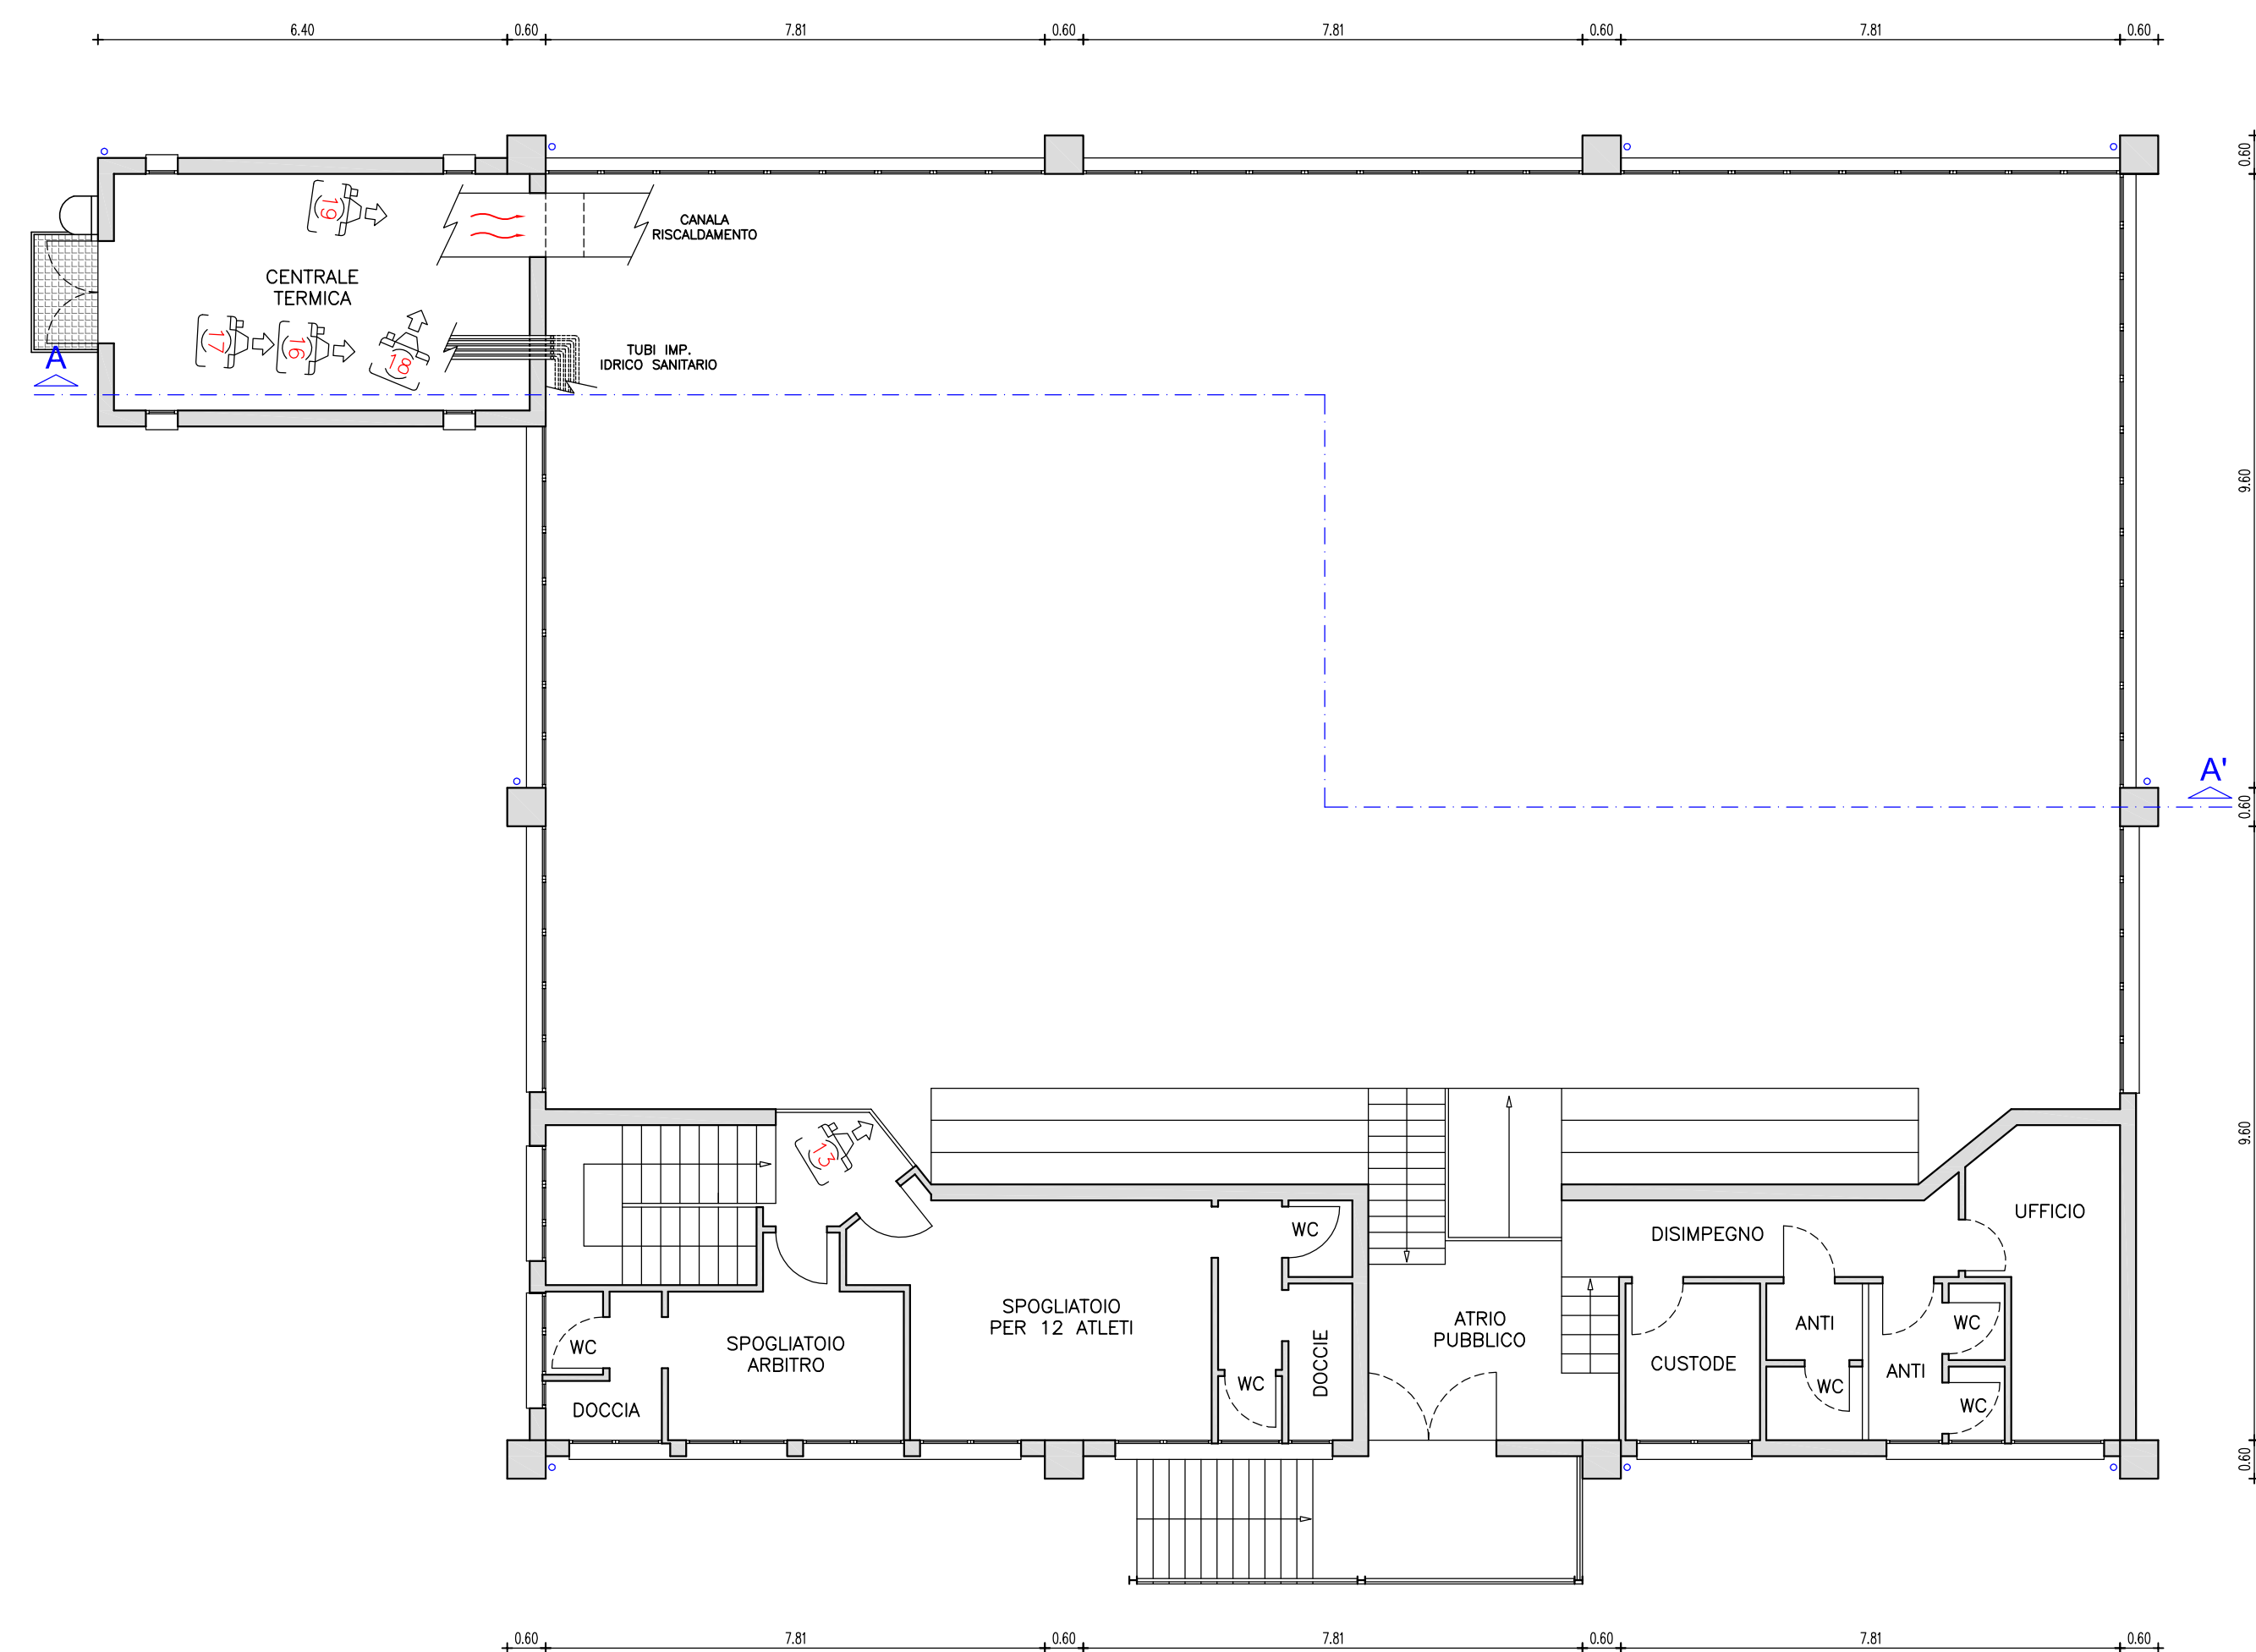


PIANTA PIANO PRIMO - Quota + 3,18 ml.

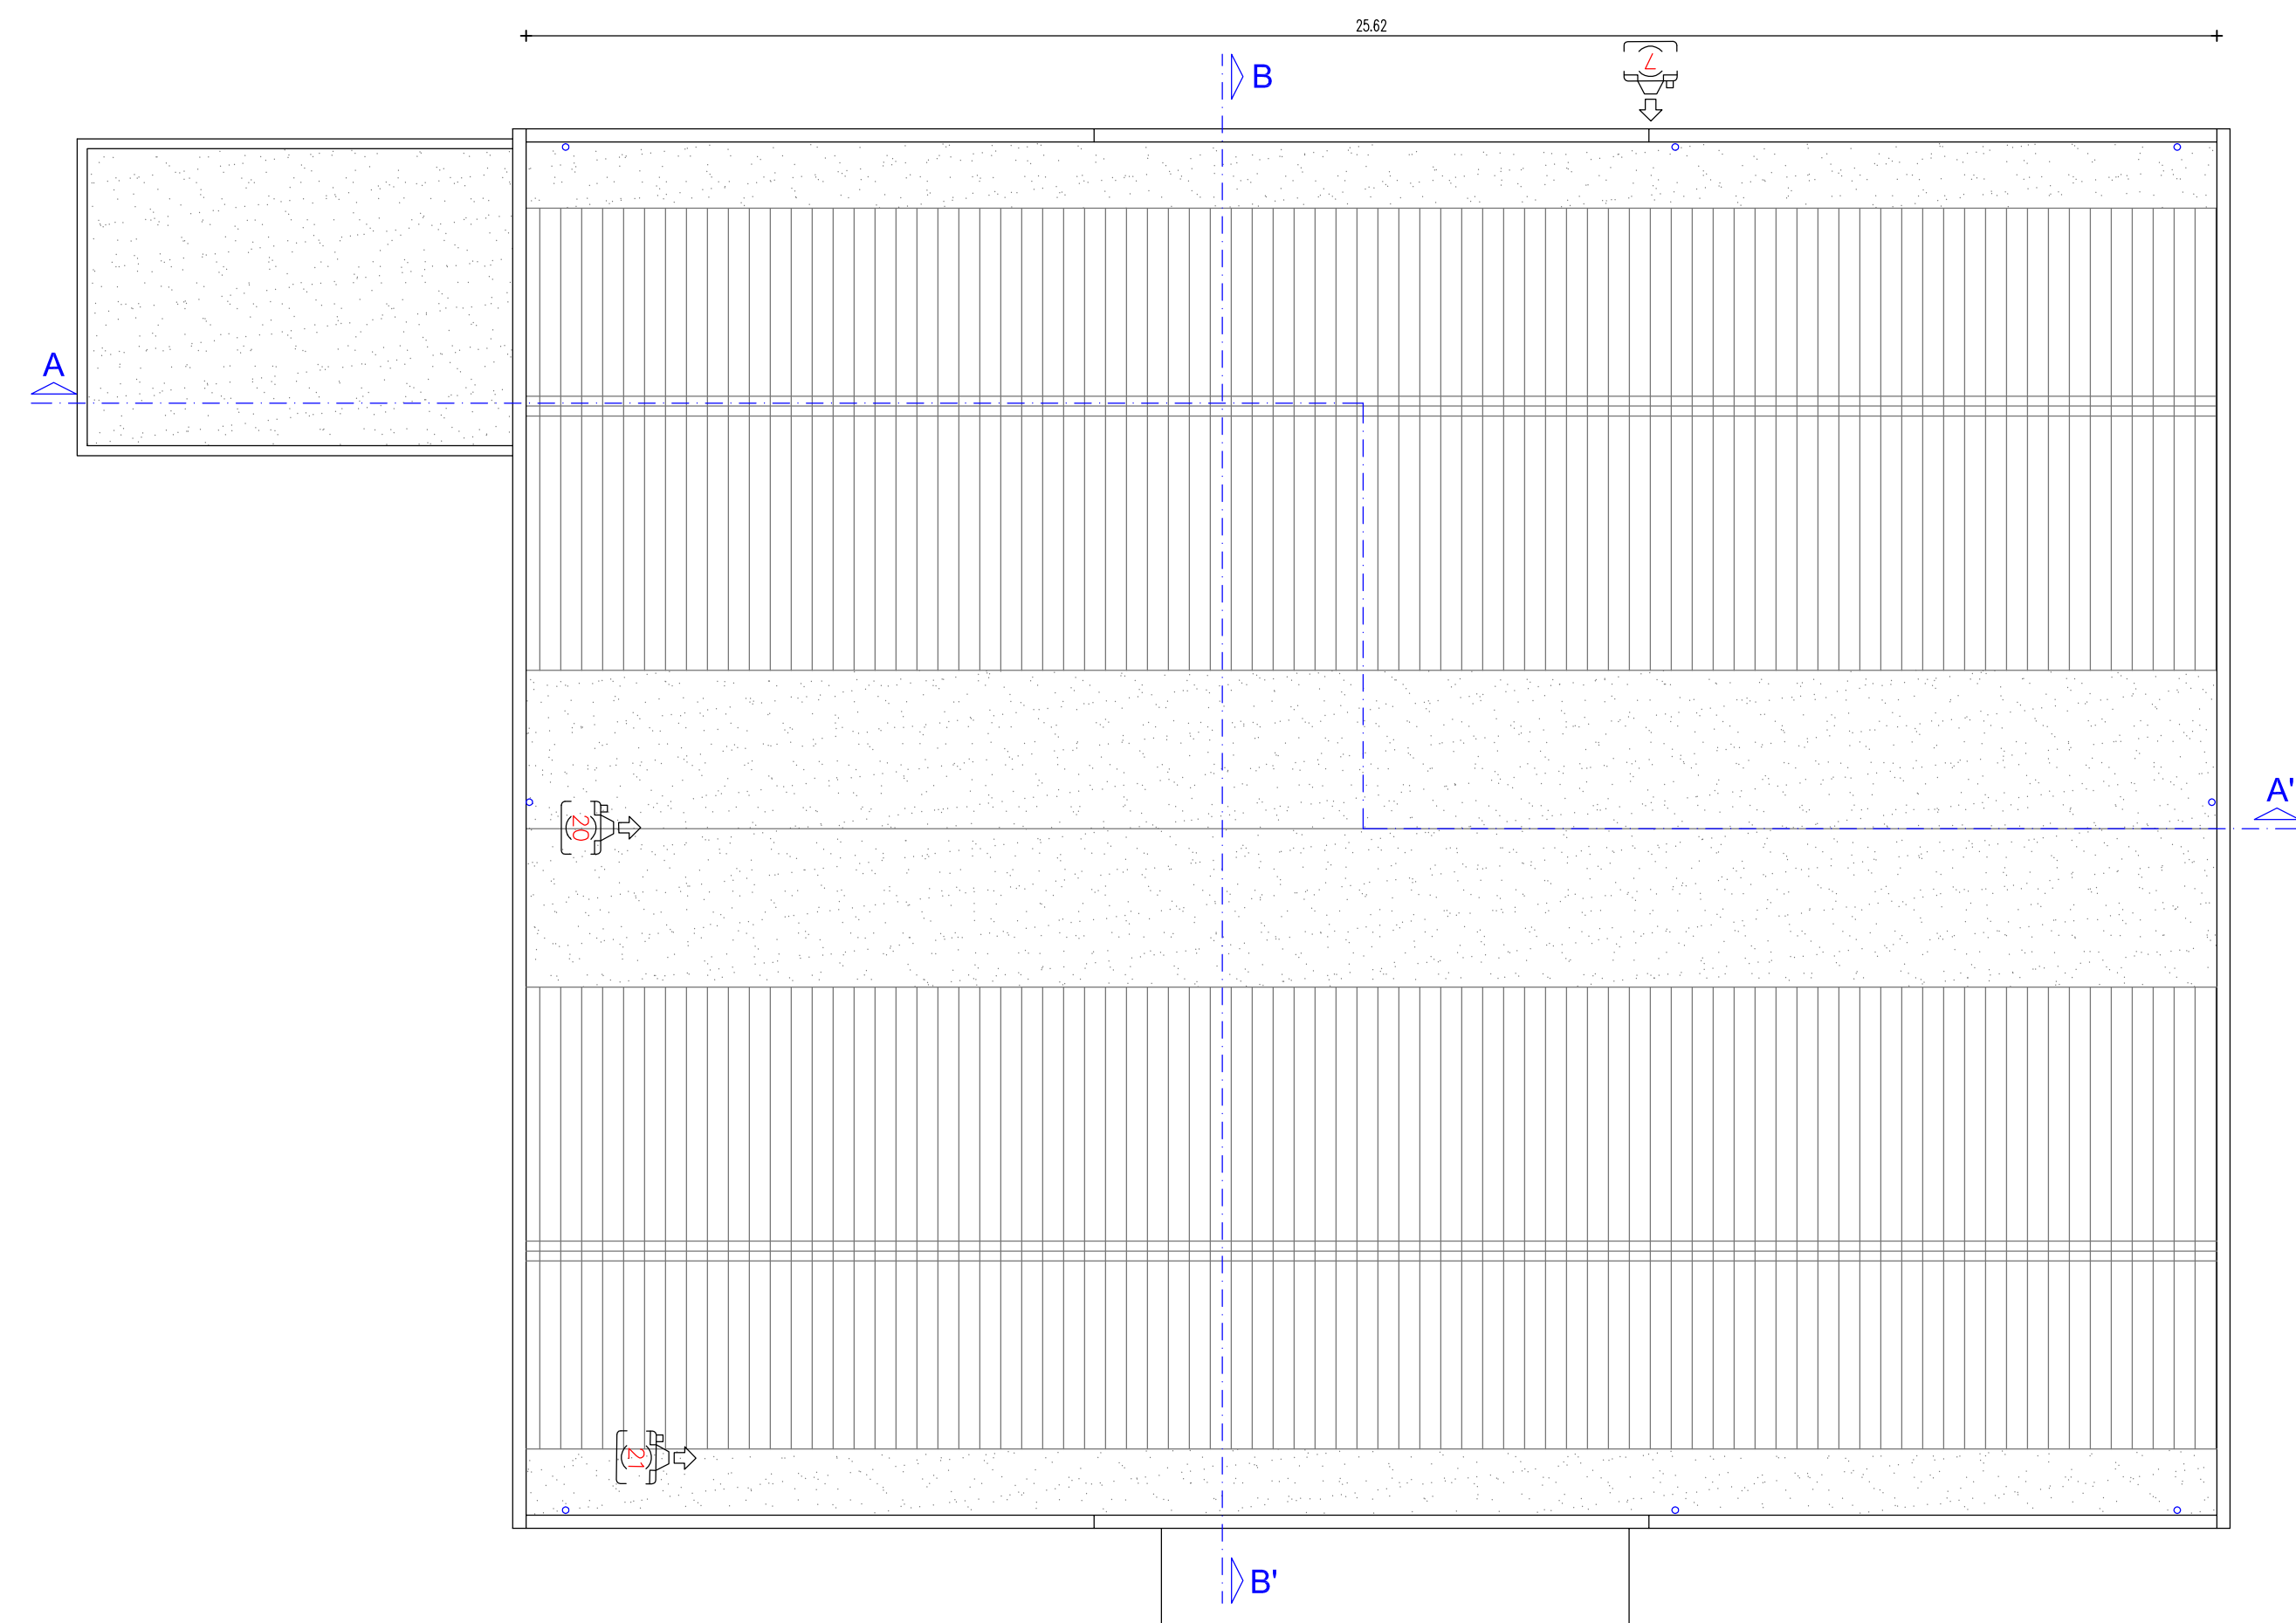


PIANTA PIANO COPERTURA - Quota +8,00 ml.




PROSPETTO NORD

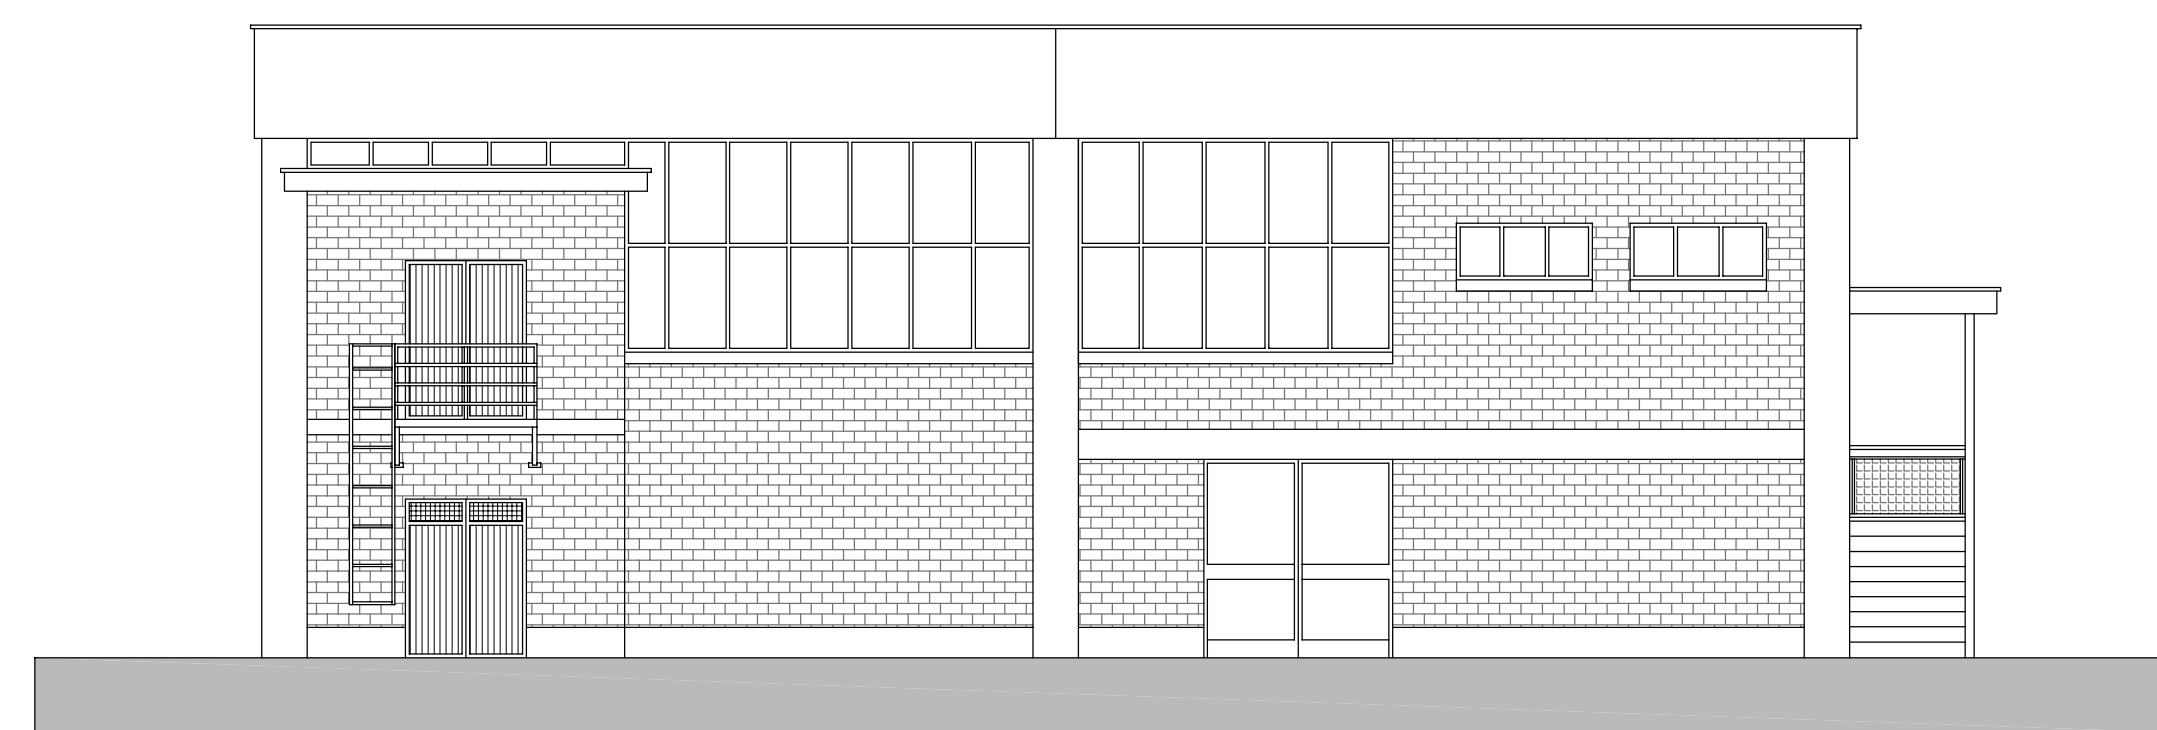


PROSPETTO EST

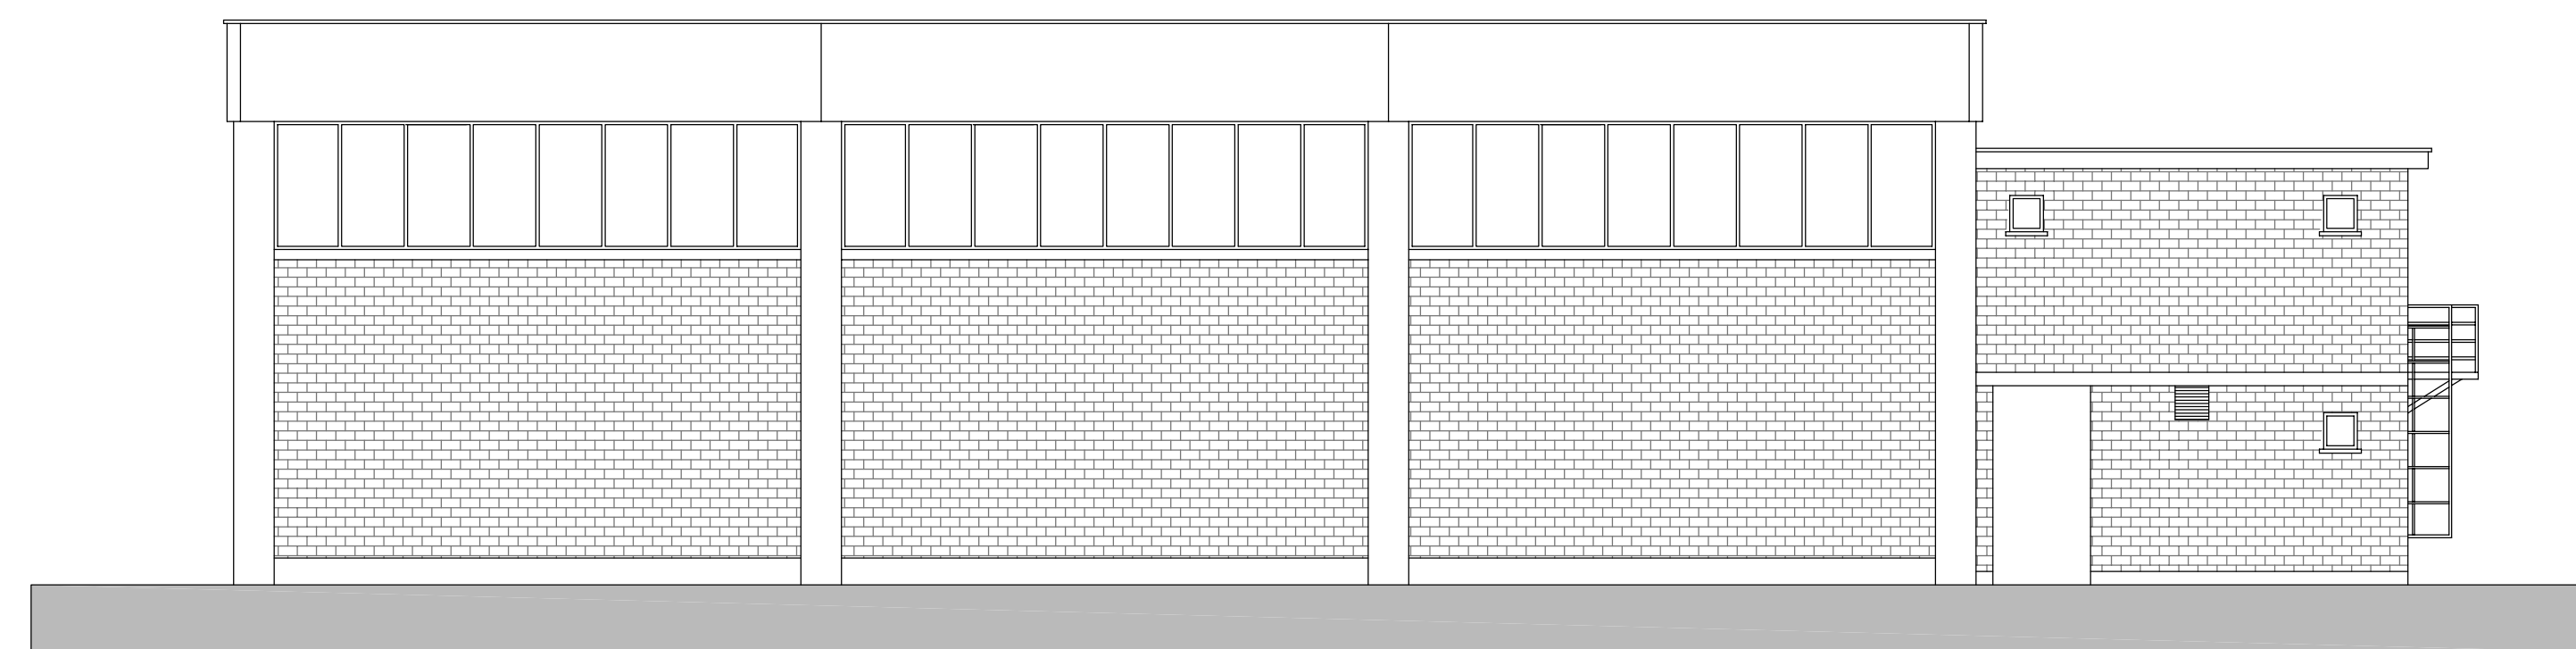


PROSPETTO SUD

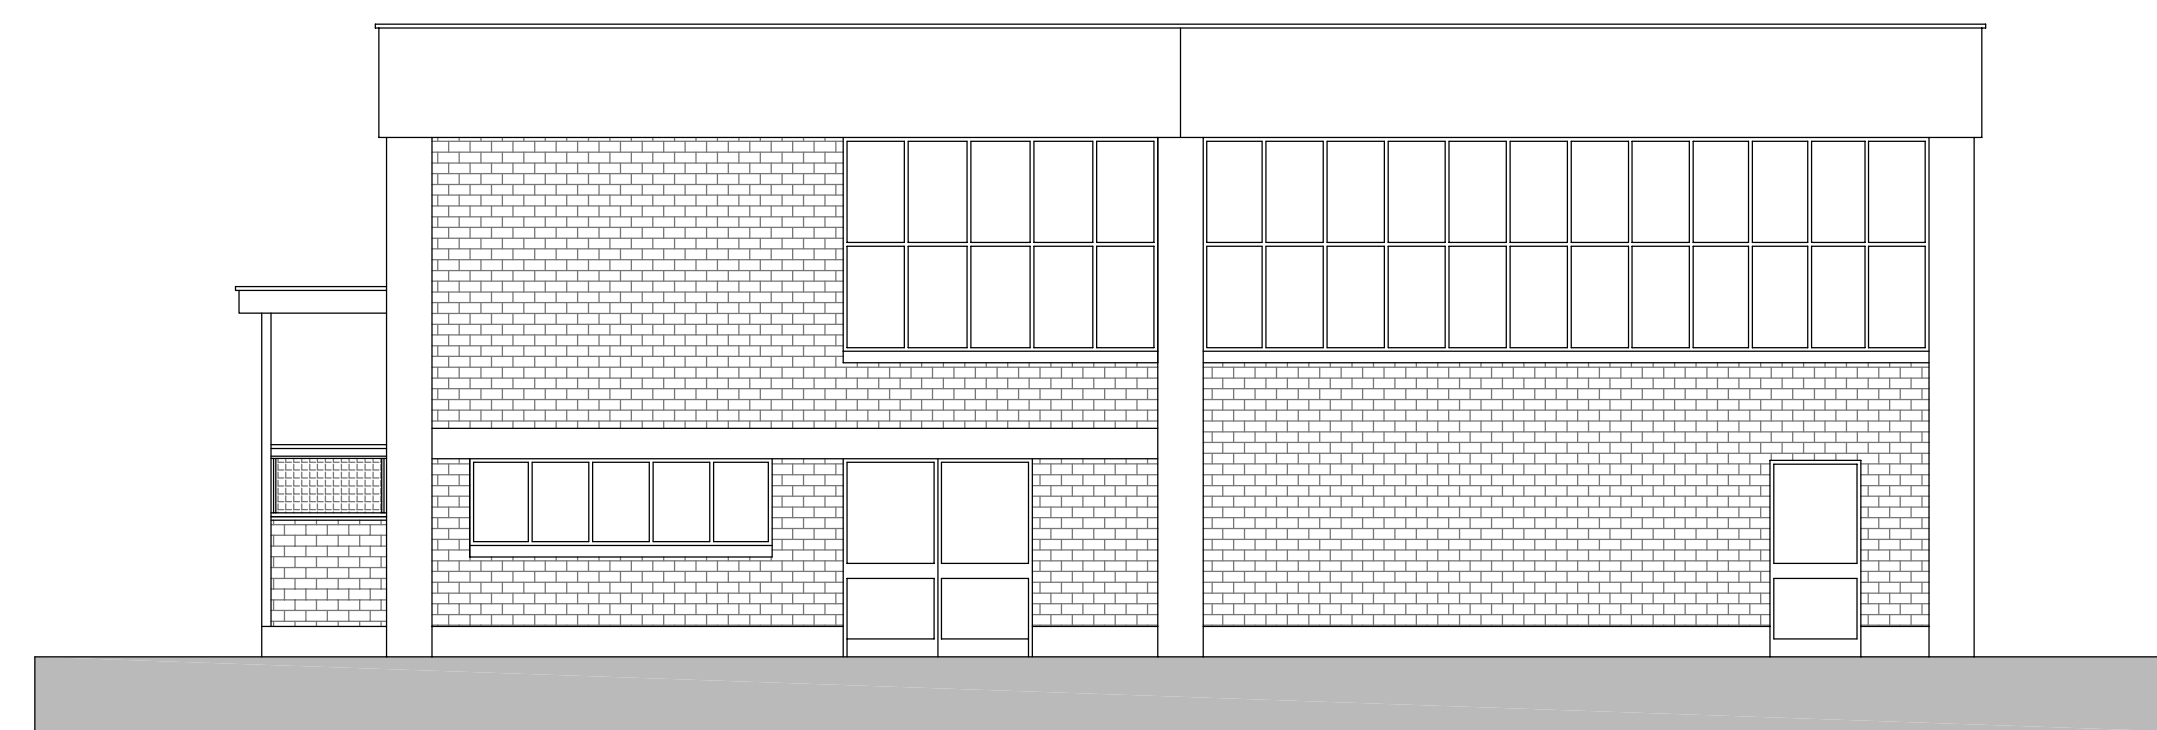


PROSPETTO OVEST

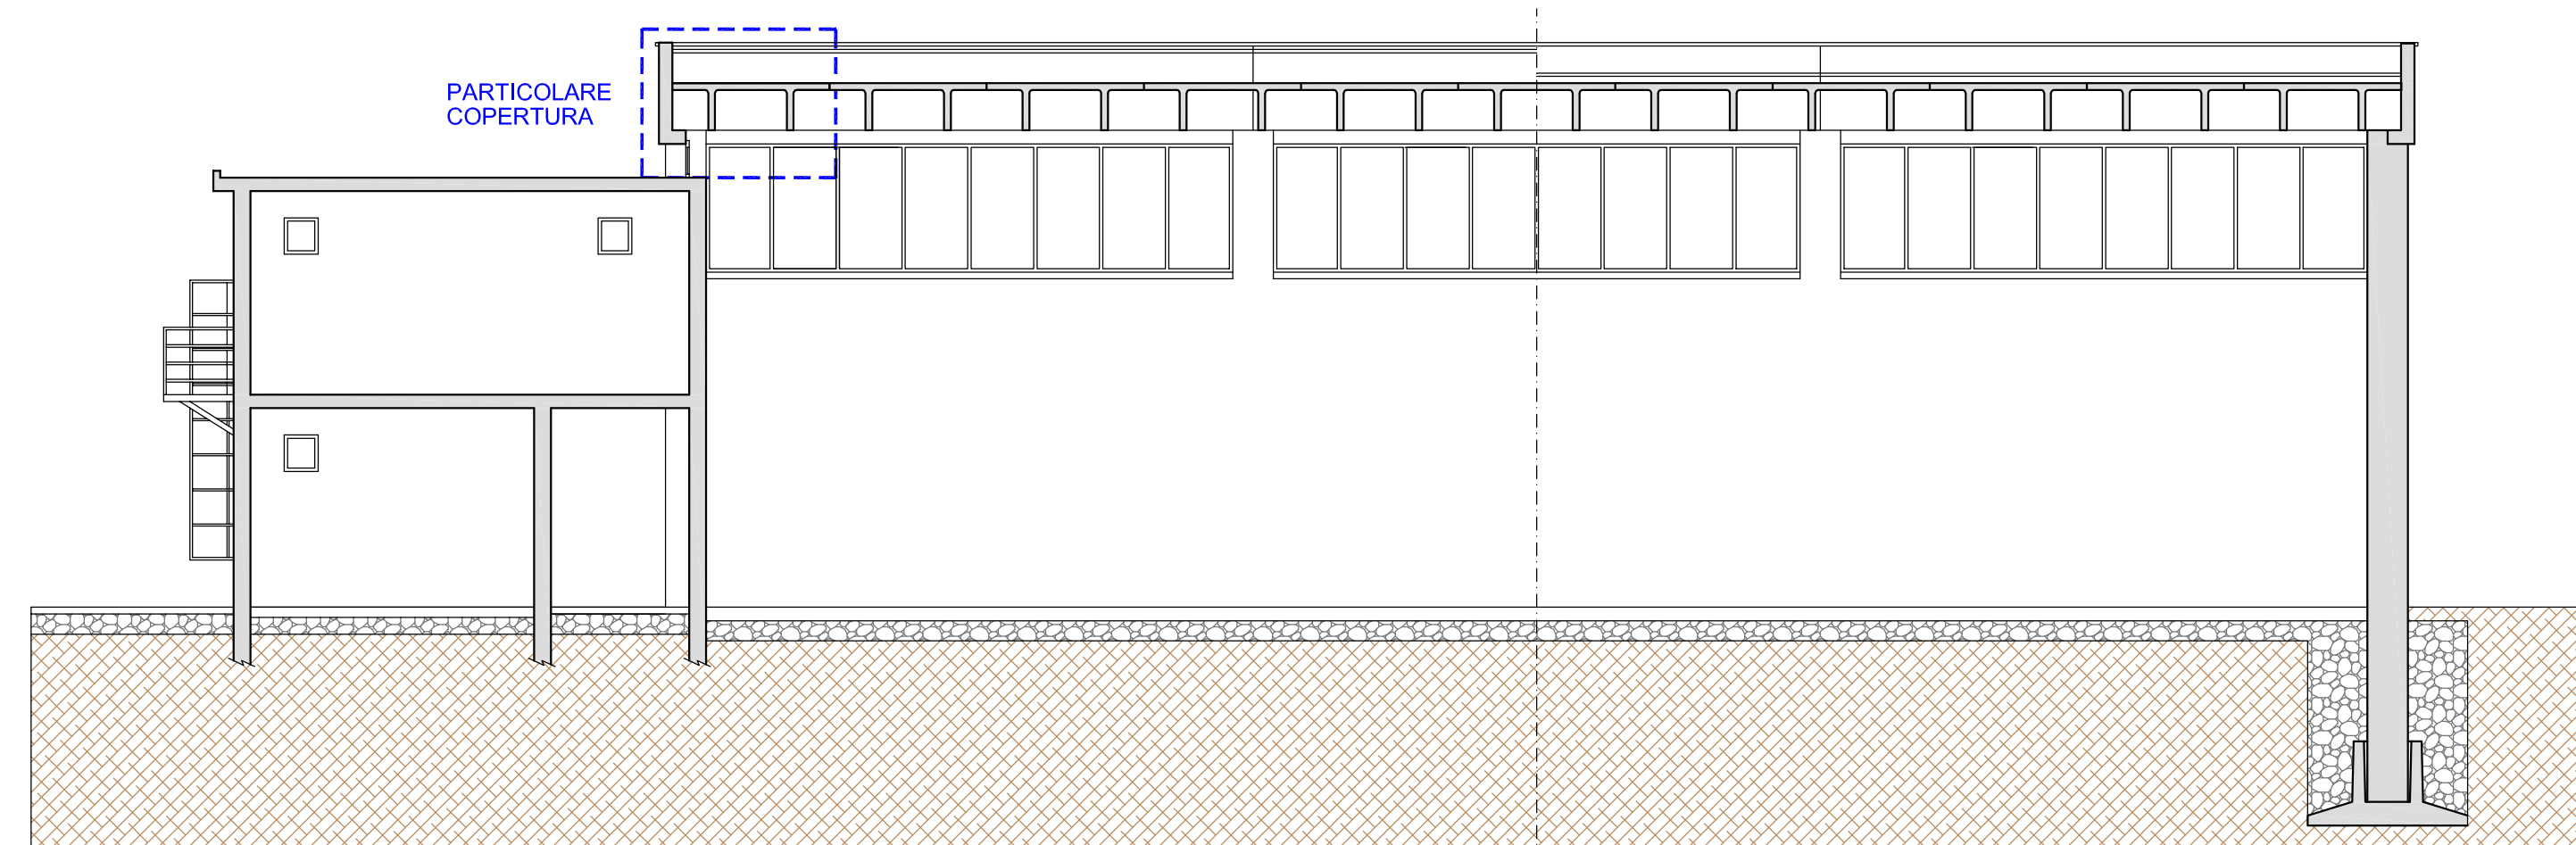

SEZIONE A-A'

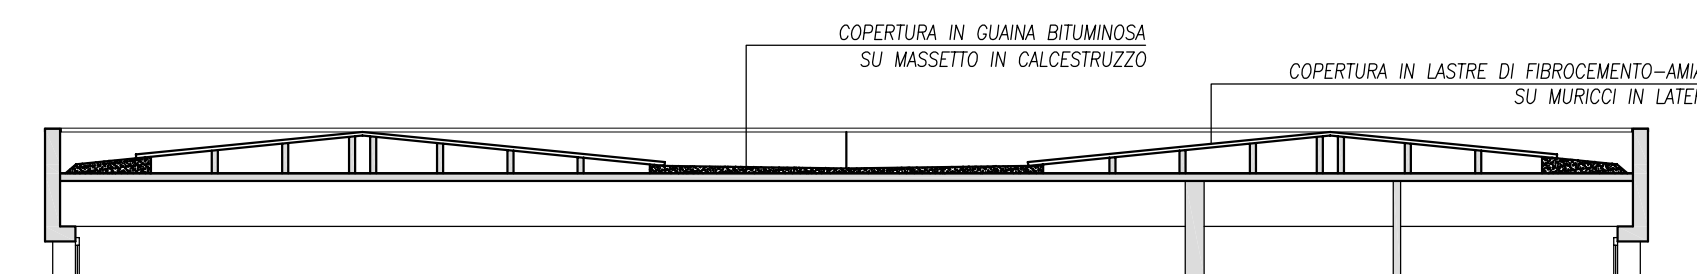

SEZIONE B-B'

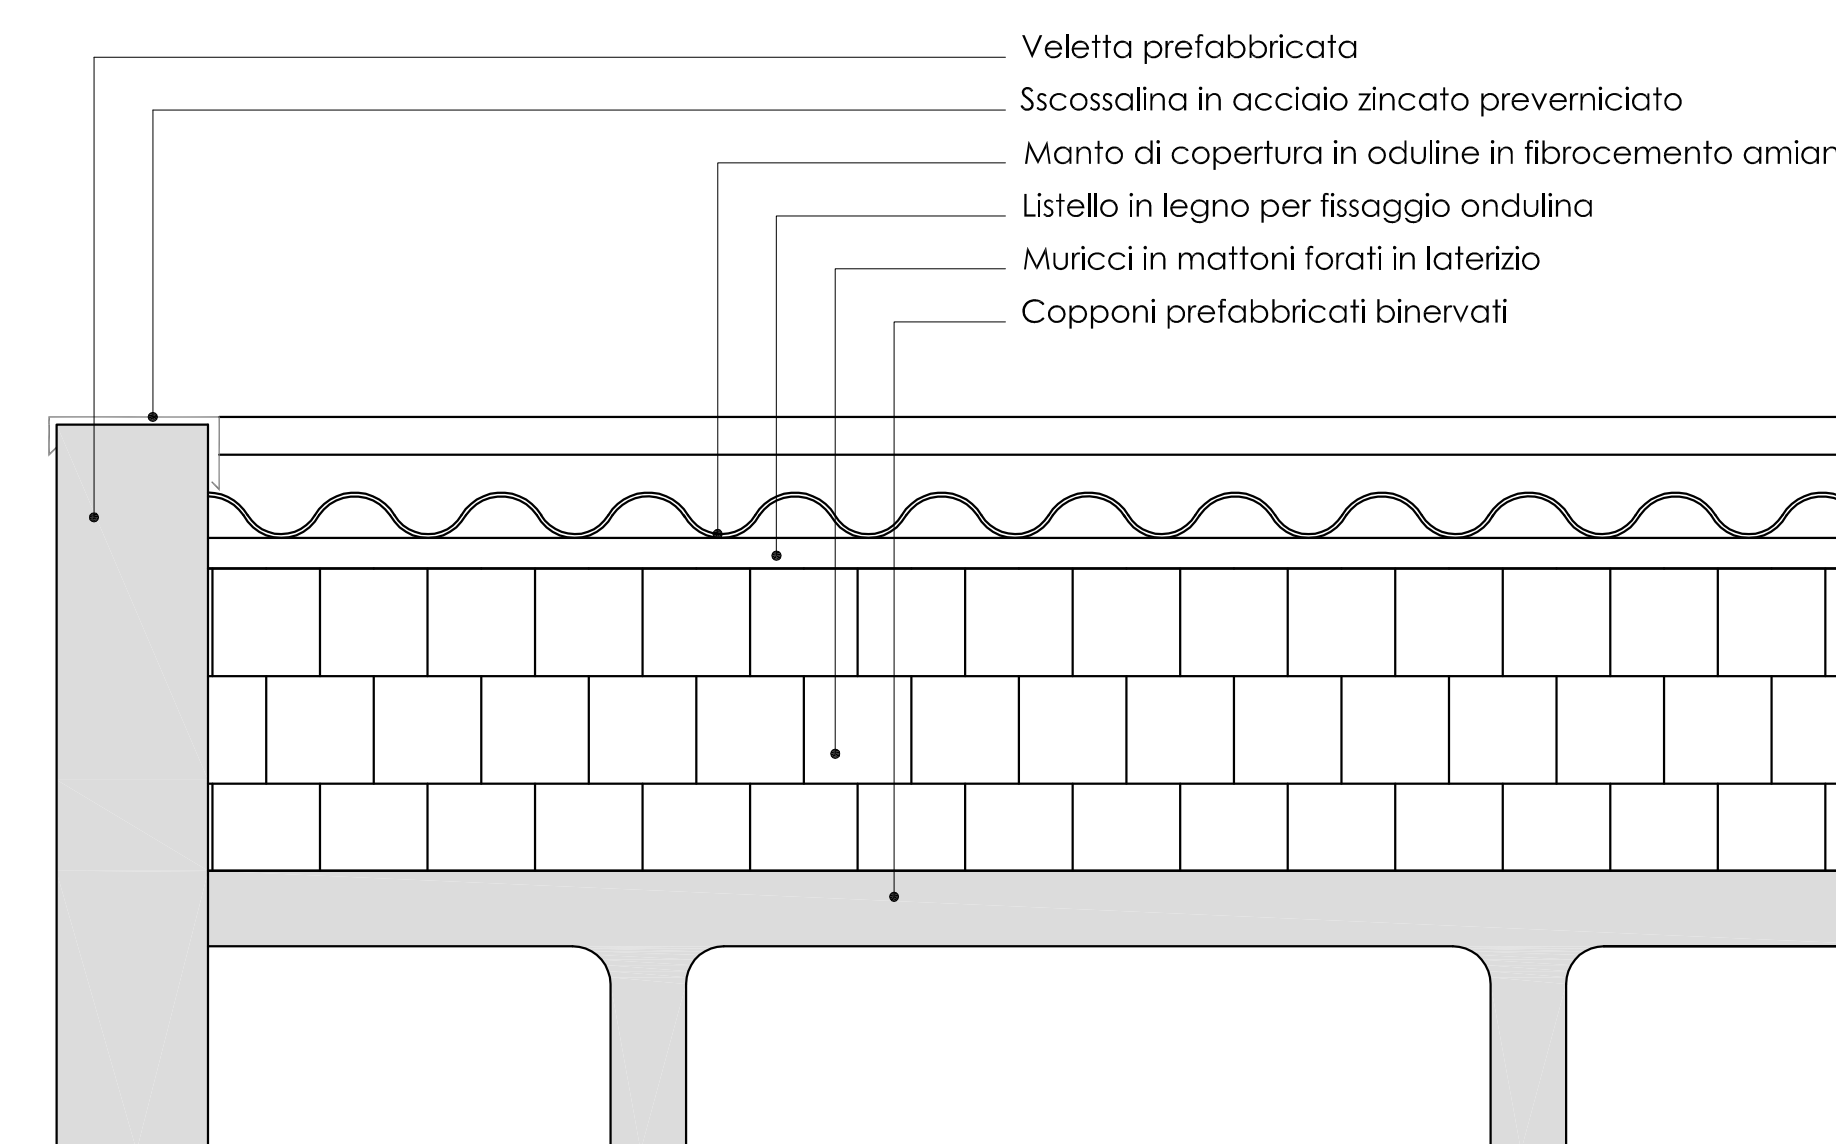

PARTICOLARE COPERTURA
Scala 1:10