

04

PIANTA PIANO TERRA - SCALA 1:100

Data:	Ottobre 2007	SPAZIO RISERVATO U.T.
Agg.:	-	
	-	

ENTE APPALTANTE:
AMMINISTRAZIONE COMUNALE
41037 Mirandola (MO)


Od'A

PROGETTAZIONE GENERALE

OFFICINA d' ARCHITETTURA
Architetti Associati

Vicolo Bonardi, 11 - 41037 Mirandola (MO)
Tel. 0536/411779 - Fax: 0536/413035
E-mail: o.d.a.associati.191.2

ARCHITETTI
ASSOCIATI

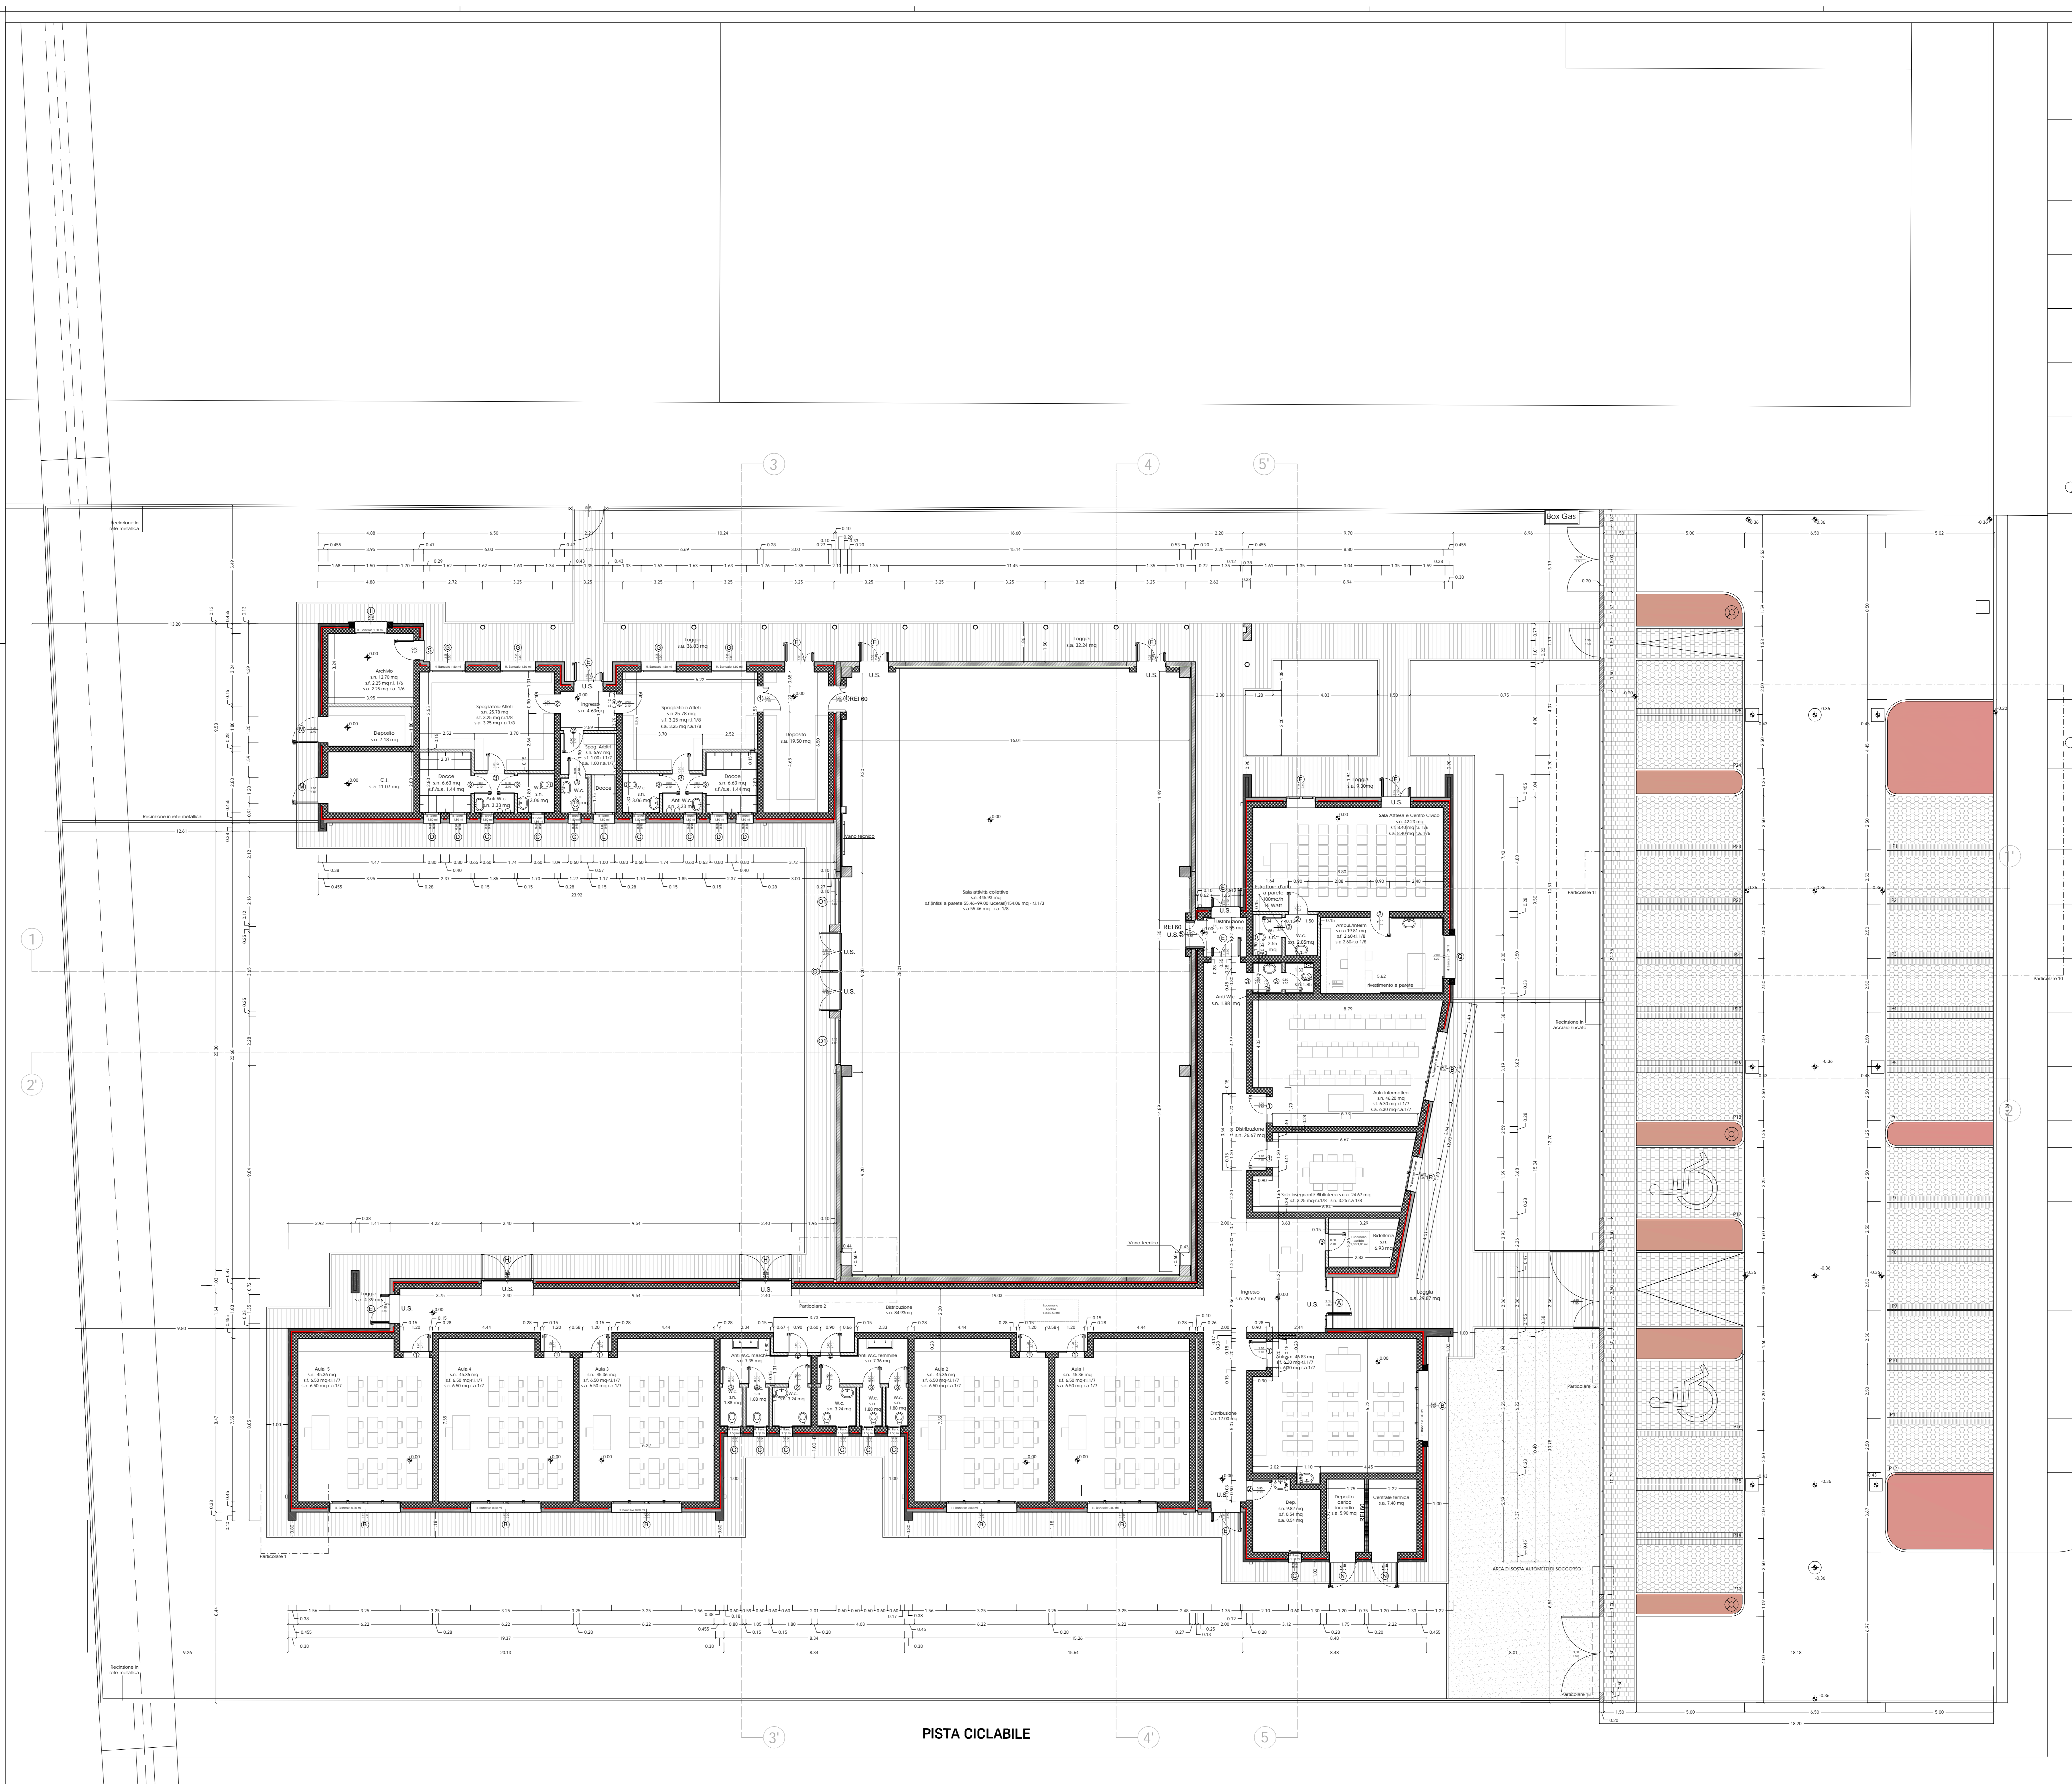

- (LEGENDA MATERIALI)
- Mattone in lateri faccia vista spessore 12 cm
 - Laterizio di visone portizzato armato spessore 12-24-30 cm
 - Tramezzo esterno spessore 12 cm
 - Tramezzo interno spessore 12 cm
 - Prefabbricato Pannelli Pileate Travi
 - C.a.
 - Solaio-Panoramico 1+4 cm
 - Solaio 2+4 cm
 - Isolante spessore 6-10 cm
 - Isolante lana di roccia spessore 4 cm
 - Leca bianca spessore 20 cm
 - Laterizio comune UNI