


PIANTA DI RIFERIMENTO

SCALA 1:250

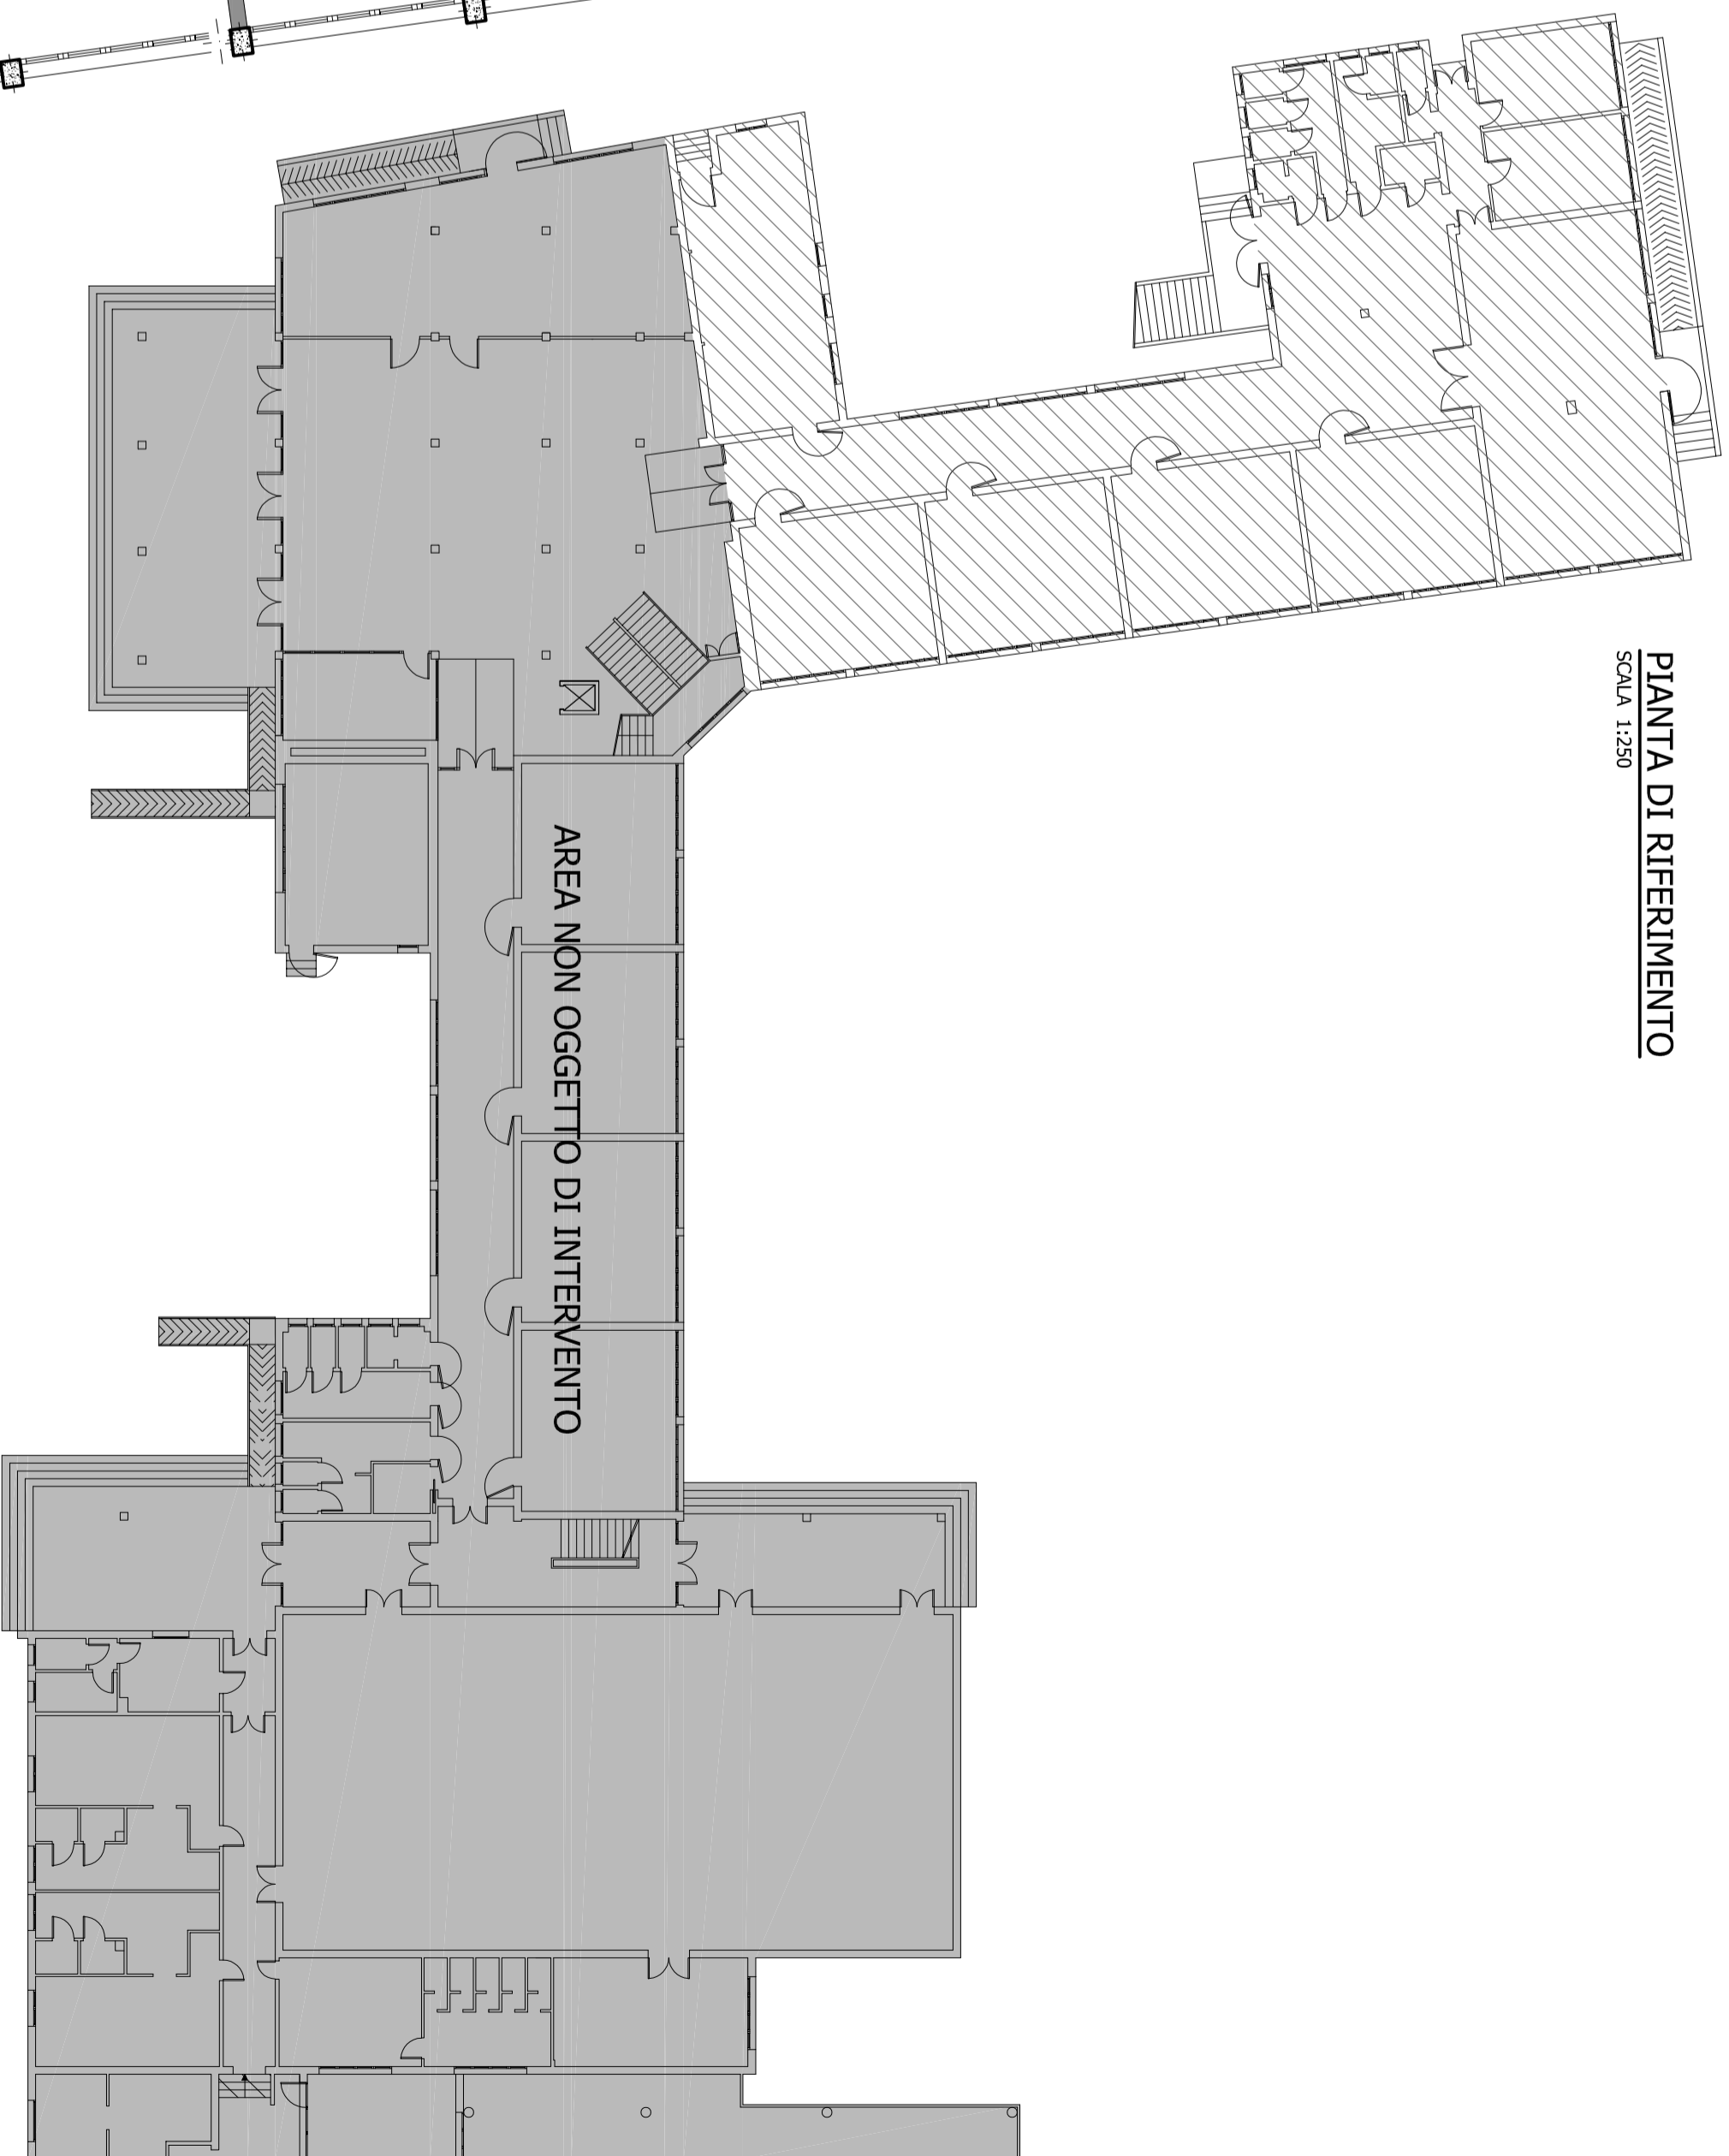


PIANTA PIANO TERRA

SCALA 1:10



PIANTA PIANO PRINCIPALE

SCALA 1:100

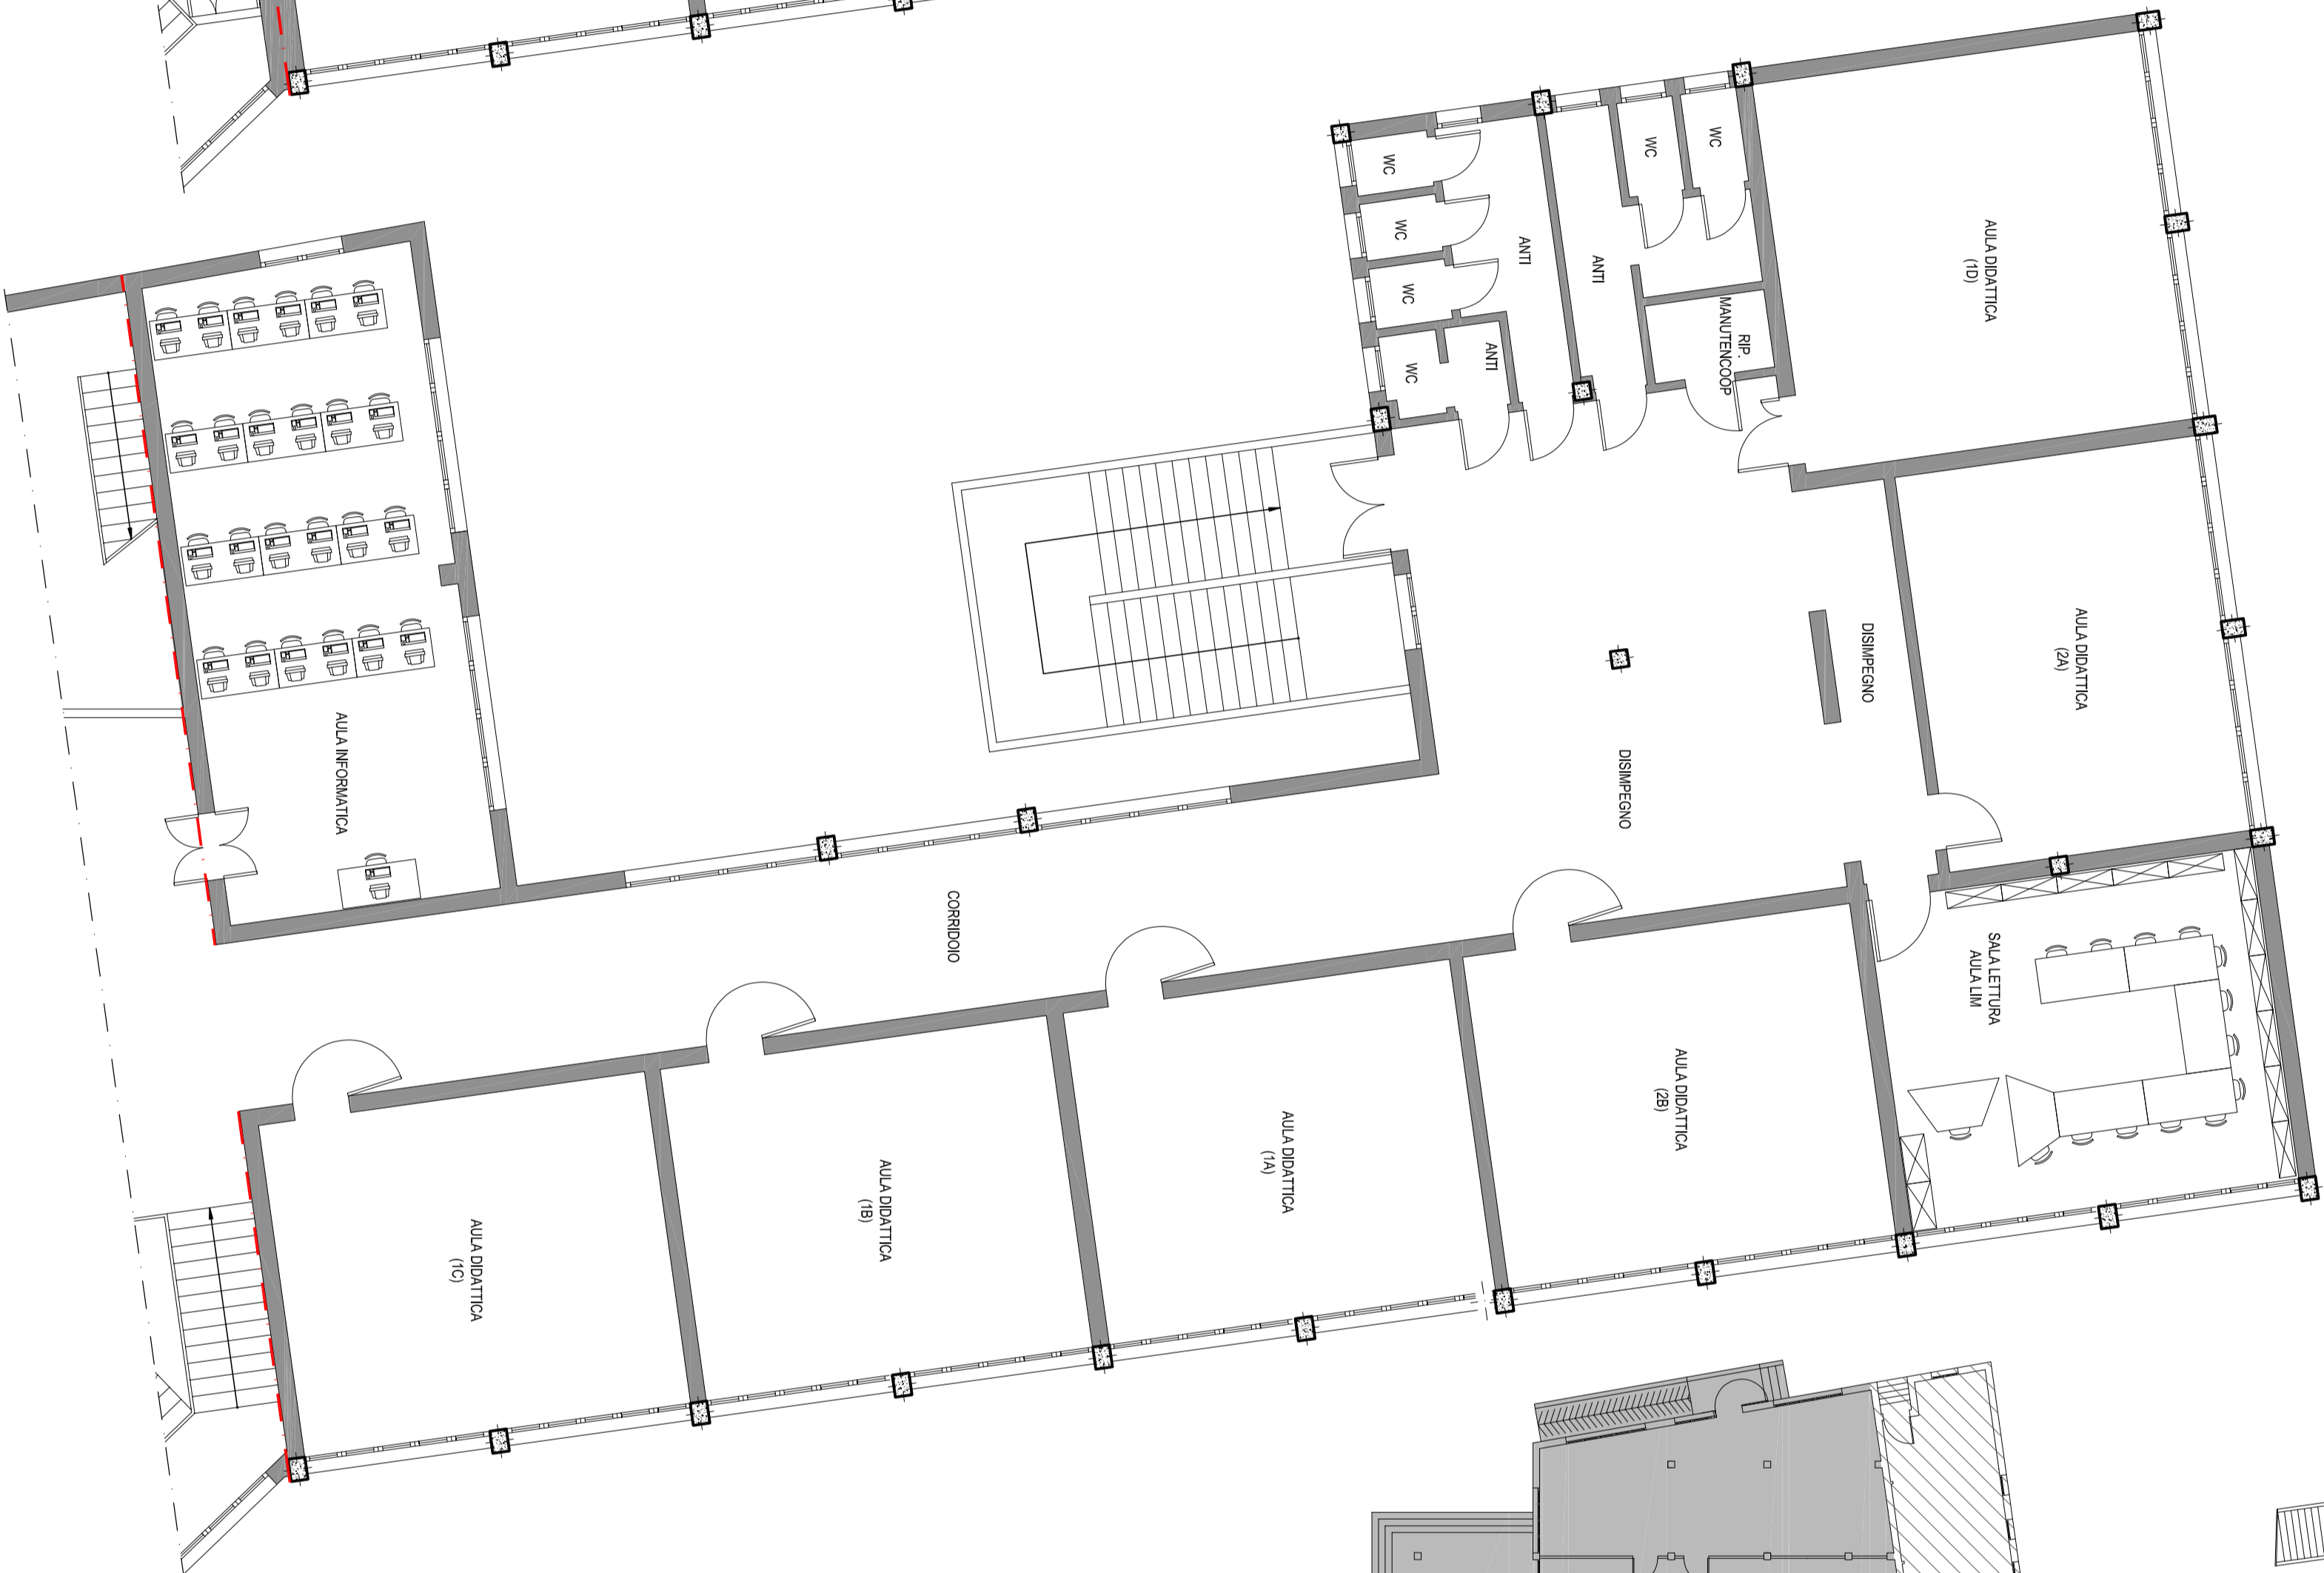

POS.	7844	tav	RA01/A	scala	1:100 1:250	data	10.06.2021
------	------	-----	--------	-------	-------------	------	------------

Oggetto dell'elaborato

STATO DI FATTO PIANTE

revisione	descrizione	elaborato	data
A	PROGETTO DEFINITIVO/SECUNDO	L.C.	17.06.2021
A			
A			

La diffusione, distribuzione e/o copia del documento trasmesso da parte di qualsiasi soggetto diverso dal destinatario è proibita, sia ai sensi dell' art. 616 c.p., sia ai sensi del D. lgs. 196/2003



COMUNE DI COMACCHIO

ADEGUAMENTO SISMICO DELLA SCUOLA PRIMARIA FATTIBELLO
DI COMACCHIO - I e II LOTTO

Proprietà: Comune di Comacina

Comune di Comacina

Cantiere : Scuola Primaria Statale "Fatibello" - via Fatibello, 1 - Comacchio (FE)

PROGETTO DEFINITIVO/ESECUTIVO

Progettista : Ing. Denis Zanetti

via Mulinetto, 35 44100 FERRARA
tel.: +39 0532 765117
fax: +39 0532 769513
e-mail: info@mezodirgegnerio.it

POS.	7844	tav	RA01/A	scala	1:100 1:250	data	10.06.2021
------	------	-----	--------	-------	-------------	------	------------