



COMUNE DI CASTEL SAN GIOVANNI      Prov. PIACENZA

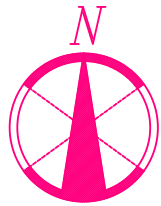

AZIENDA UNITA' SANITARIA LOCALE DI PIACENZA

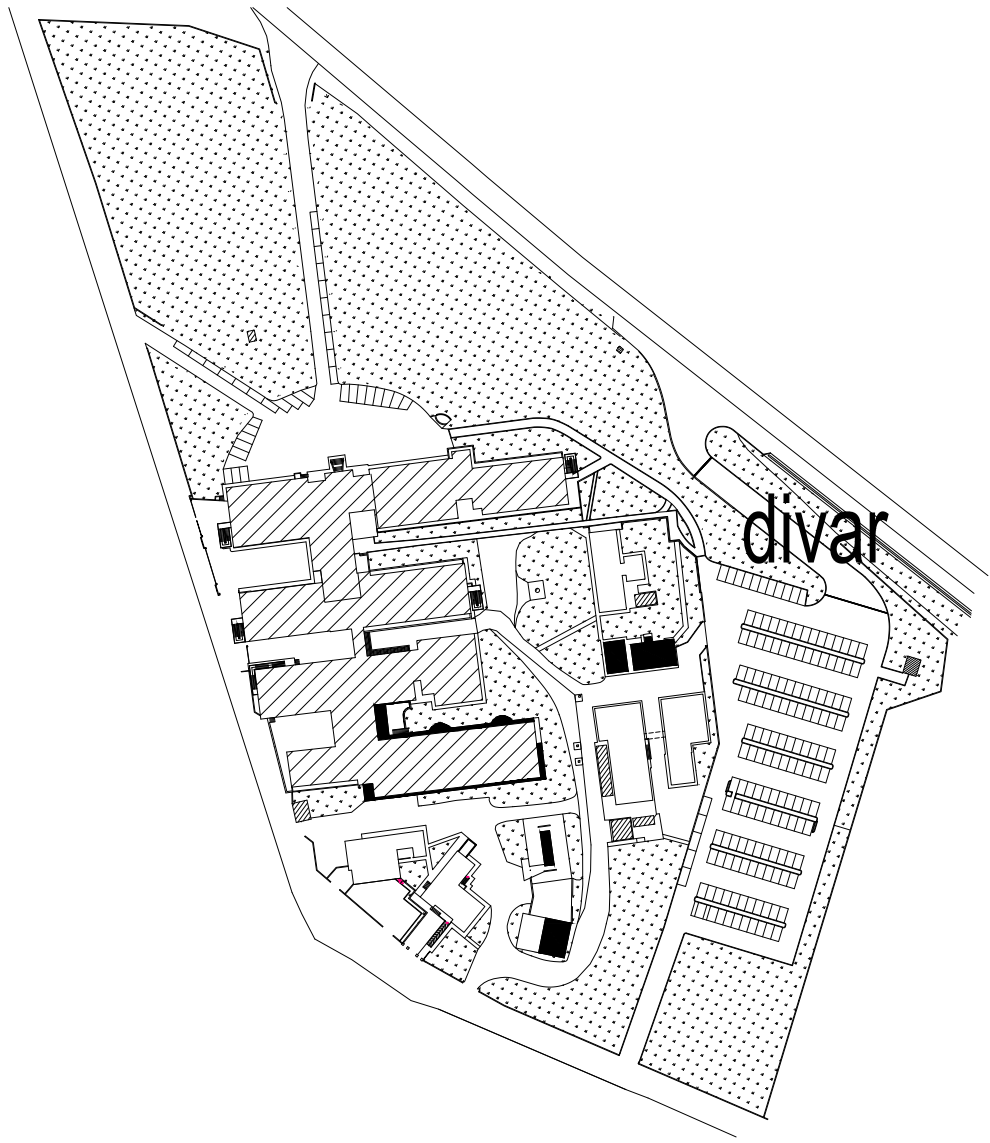

**PRESIDIO UNICO DELLA VAL TIDONE**

Scala : 1 : 100	Oggetto : OSPEDALE DI CASTEL SAN GIOVANNI PIANTA PIANO RIALZATO
N. Tav. :	Data : Aggiornamento :

