



COMUNE DI FIORENZUOLA

Prov. PIACENZA

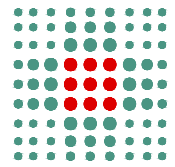

SERVIZIO SANITARIO REGIONALE  
EMILIA - ROMAGNA

AZIENDA UNITA' SANITARIA LOCALE DI PIACENZA

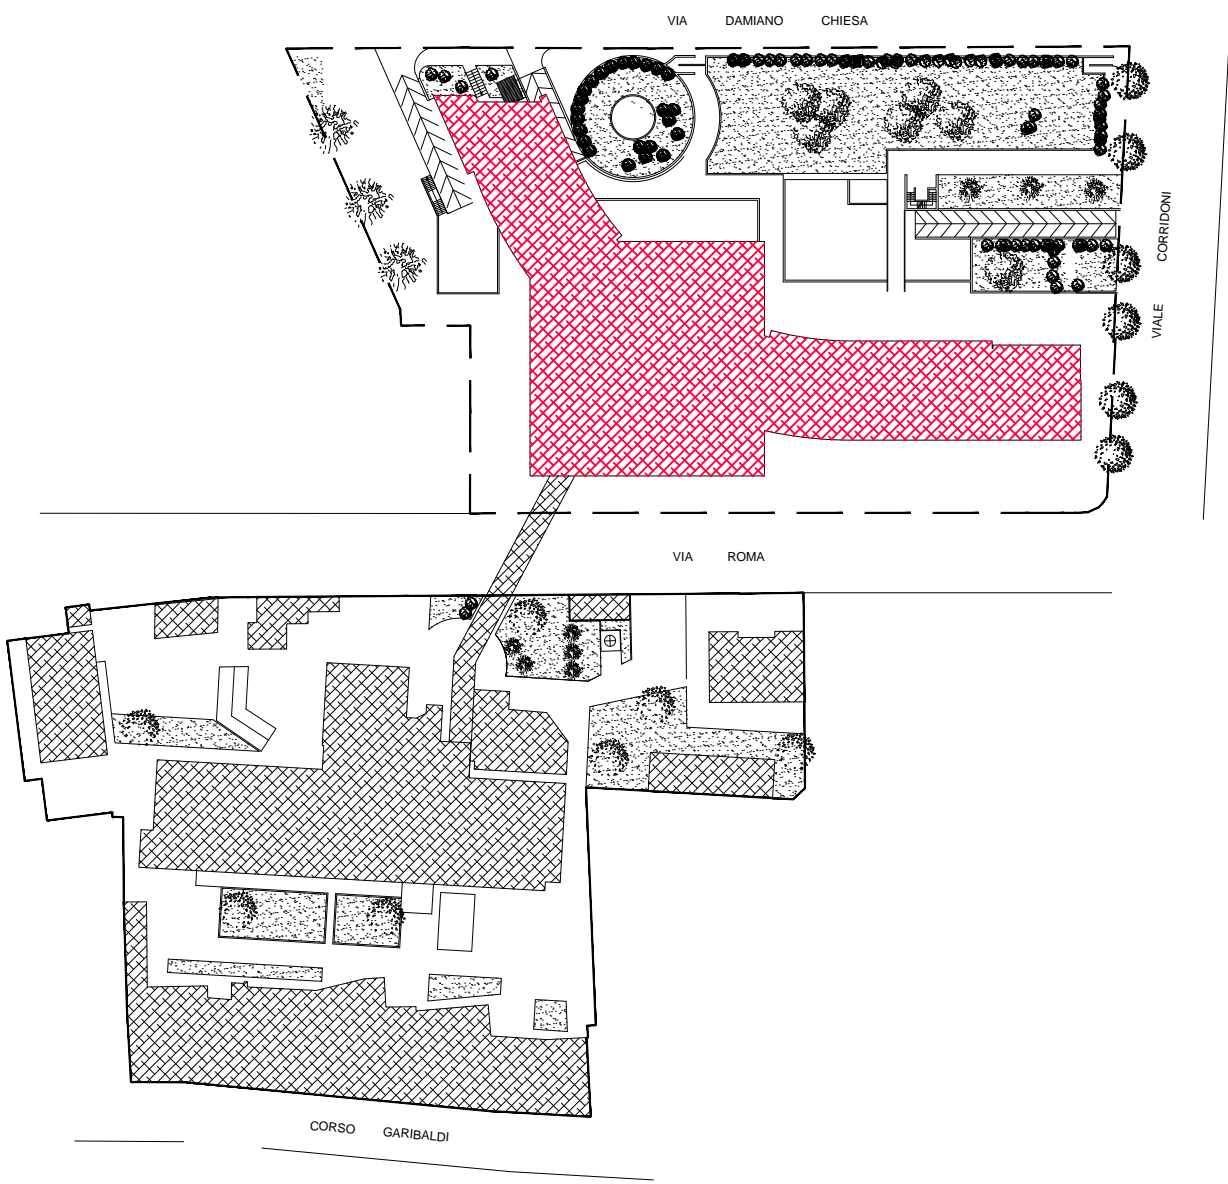

PRESIDIO UNICO DELLA VAL D'ARDA

Scala :  
1 : 100

Oggetto : OSPEDALE DI FIORENZUOLA  
PIANTA PIANO INTERRATO

N. Tav. :

Data :

Aggiornamento :

