



STATO DI PROGETTO: PIANTA PIANO SOTTOPALCO
scala 1:100

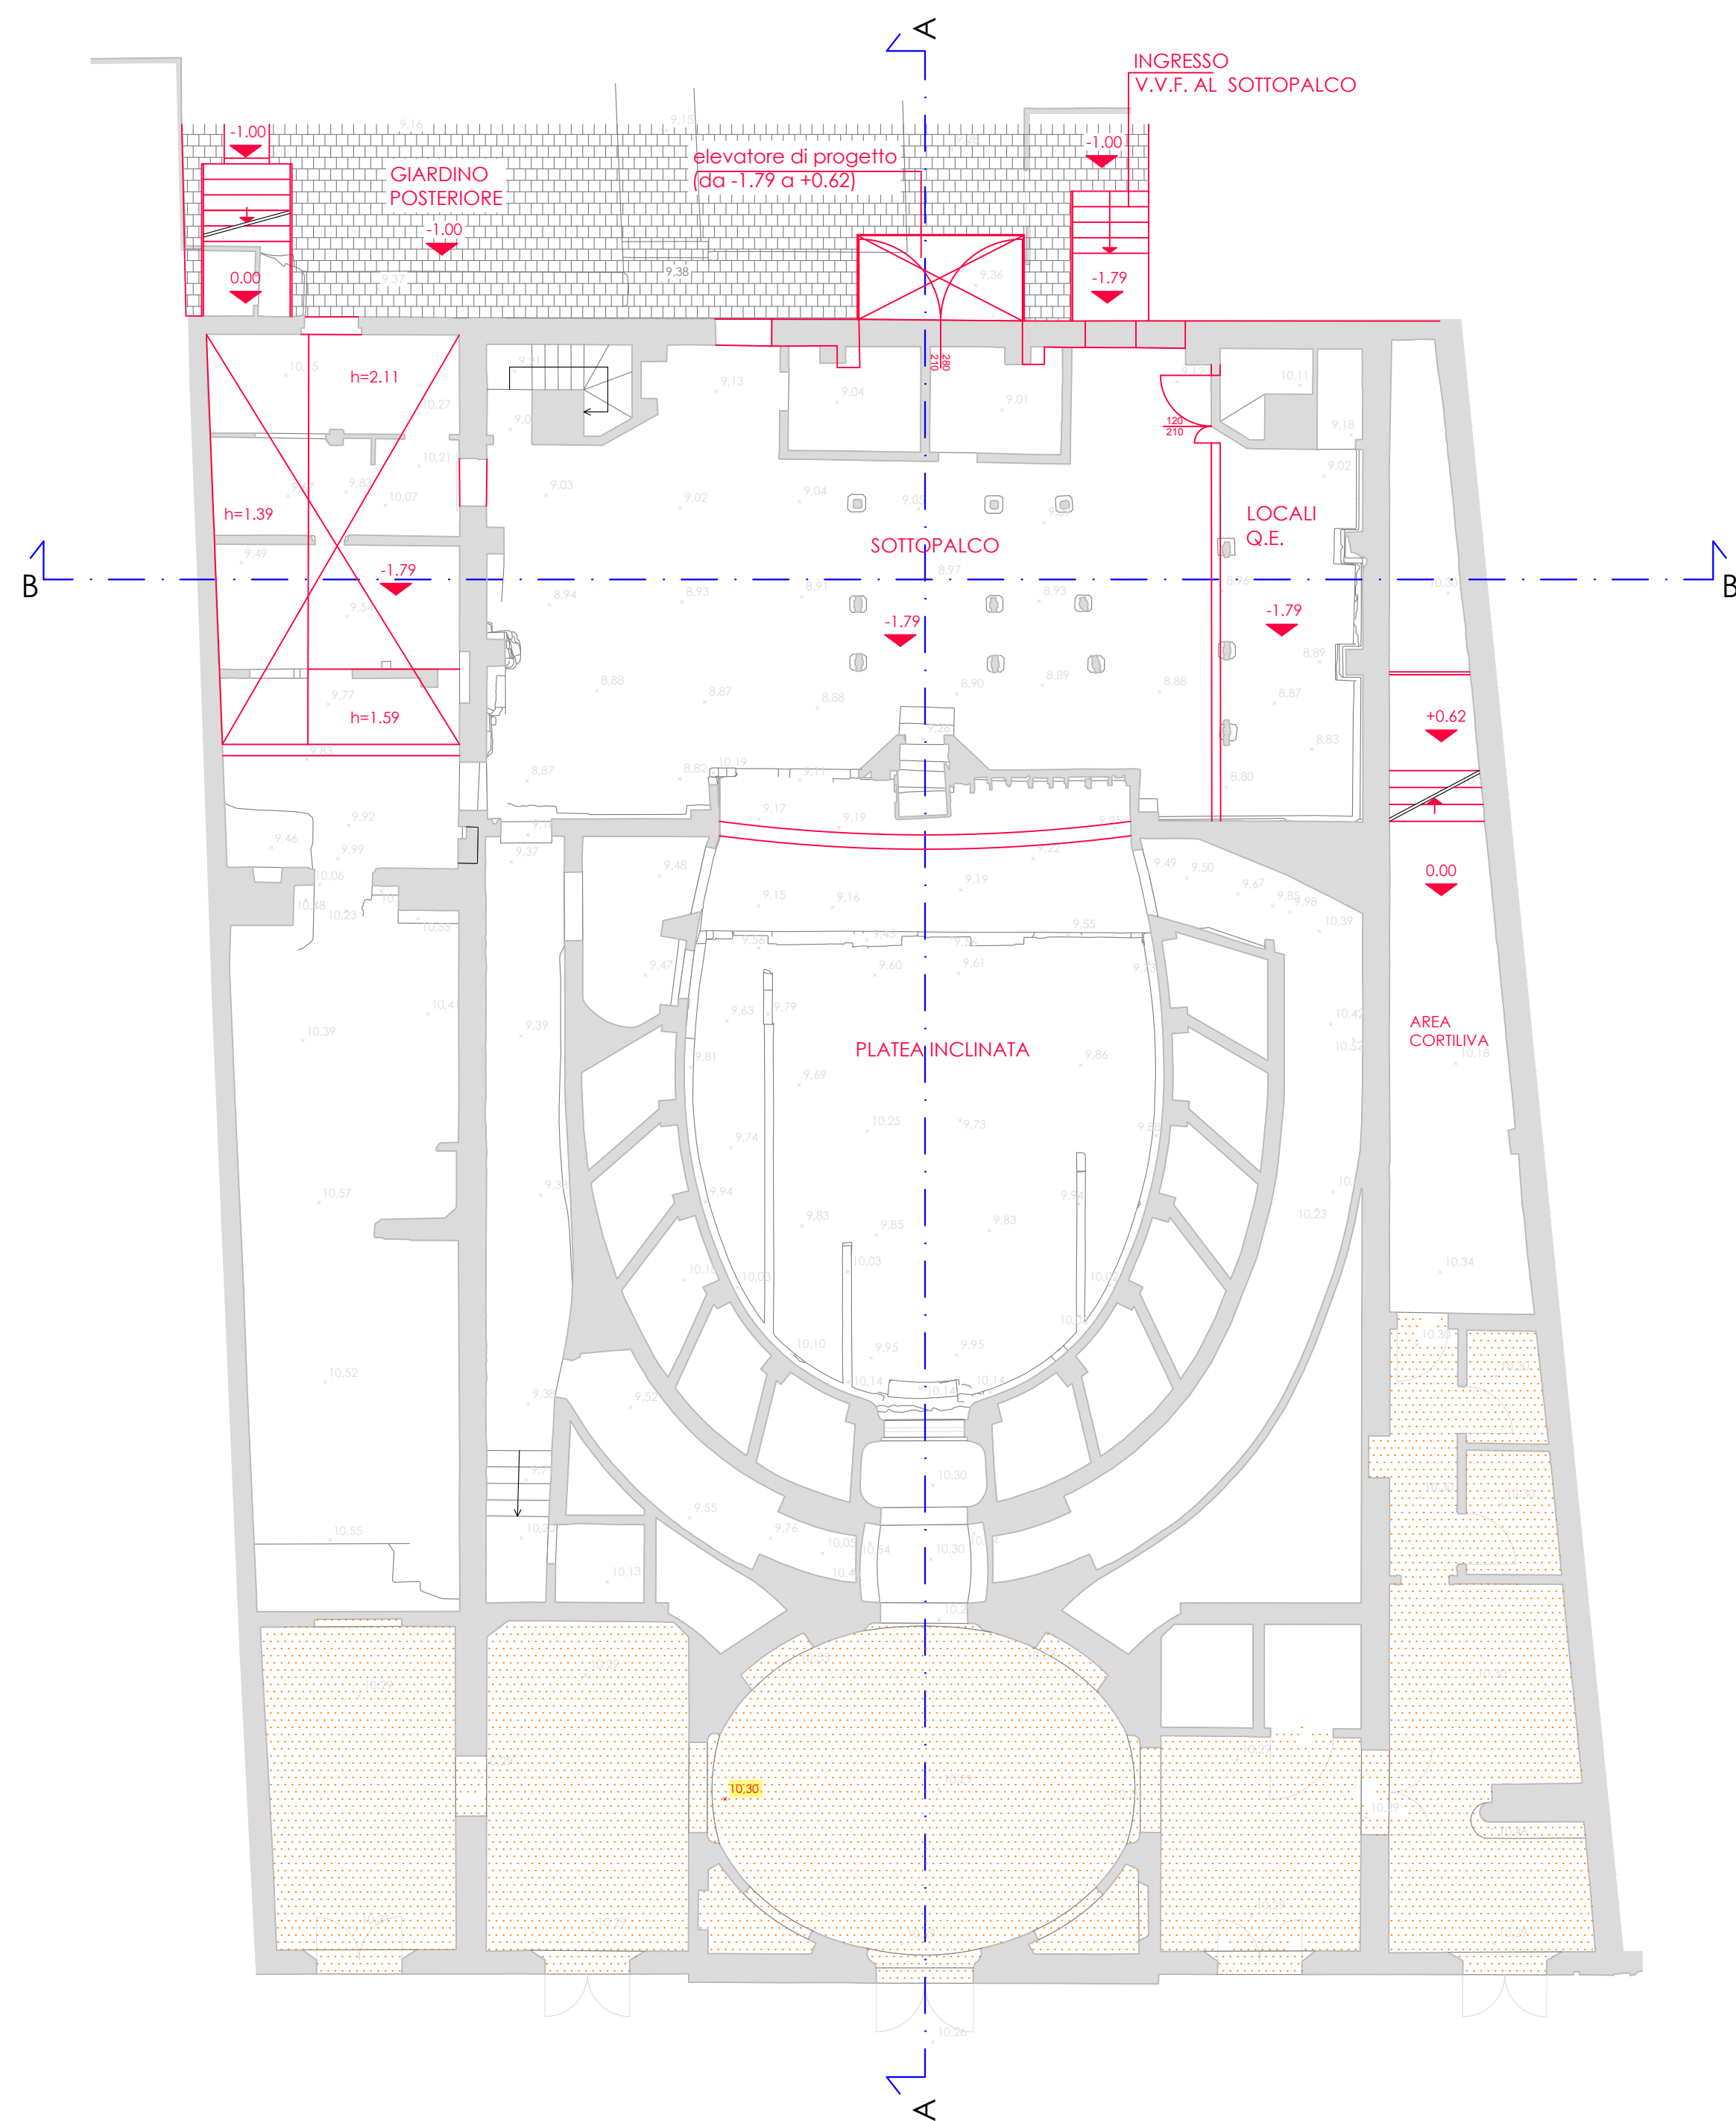


STATO DI PROGETTO: PIANTA I° ORDINE PALCHI
scala 1:100

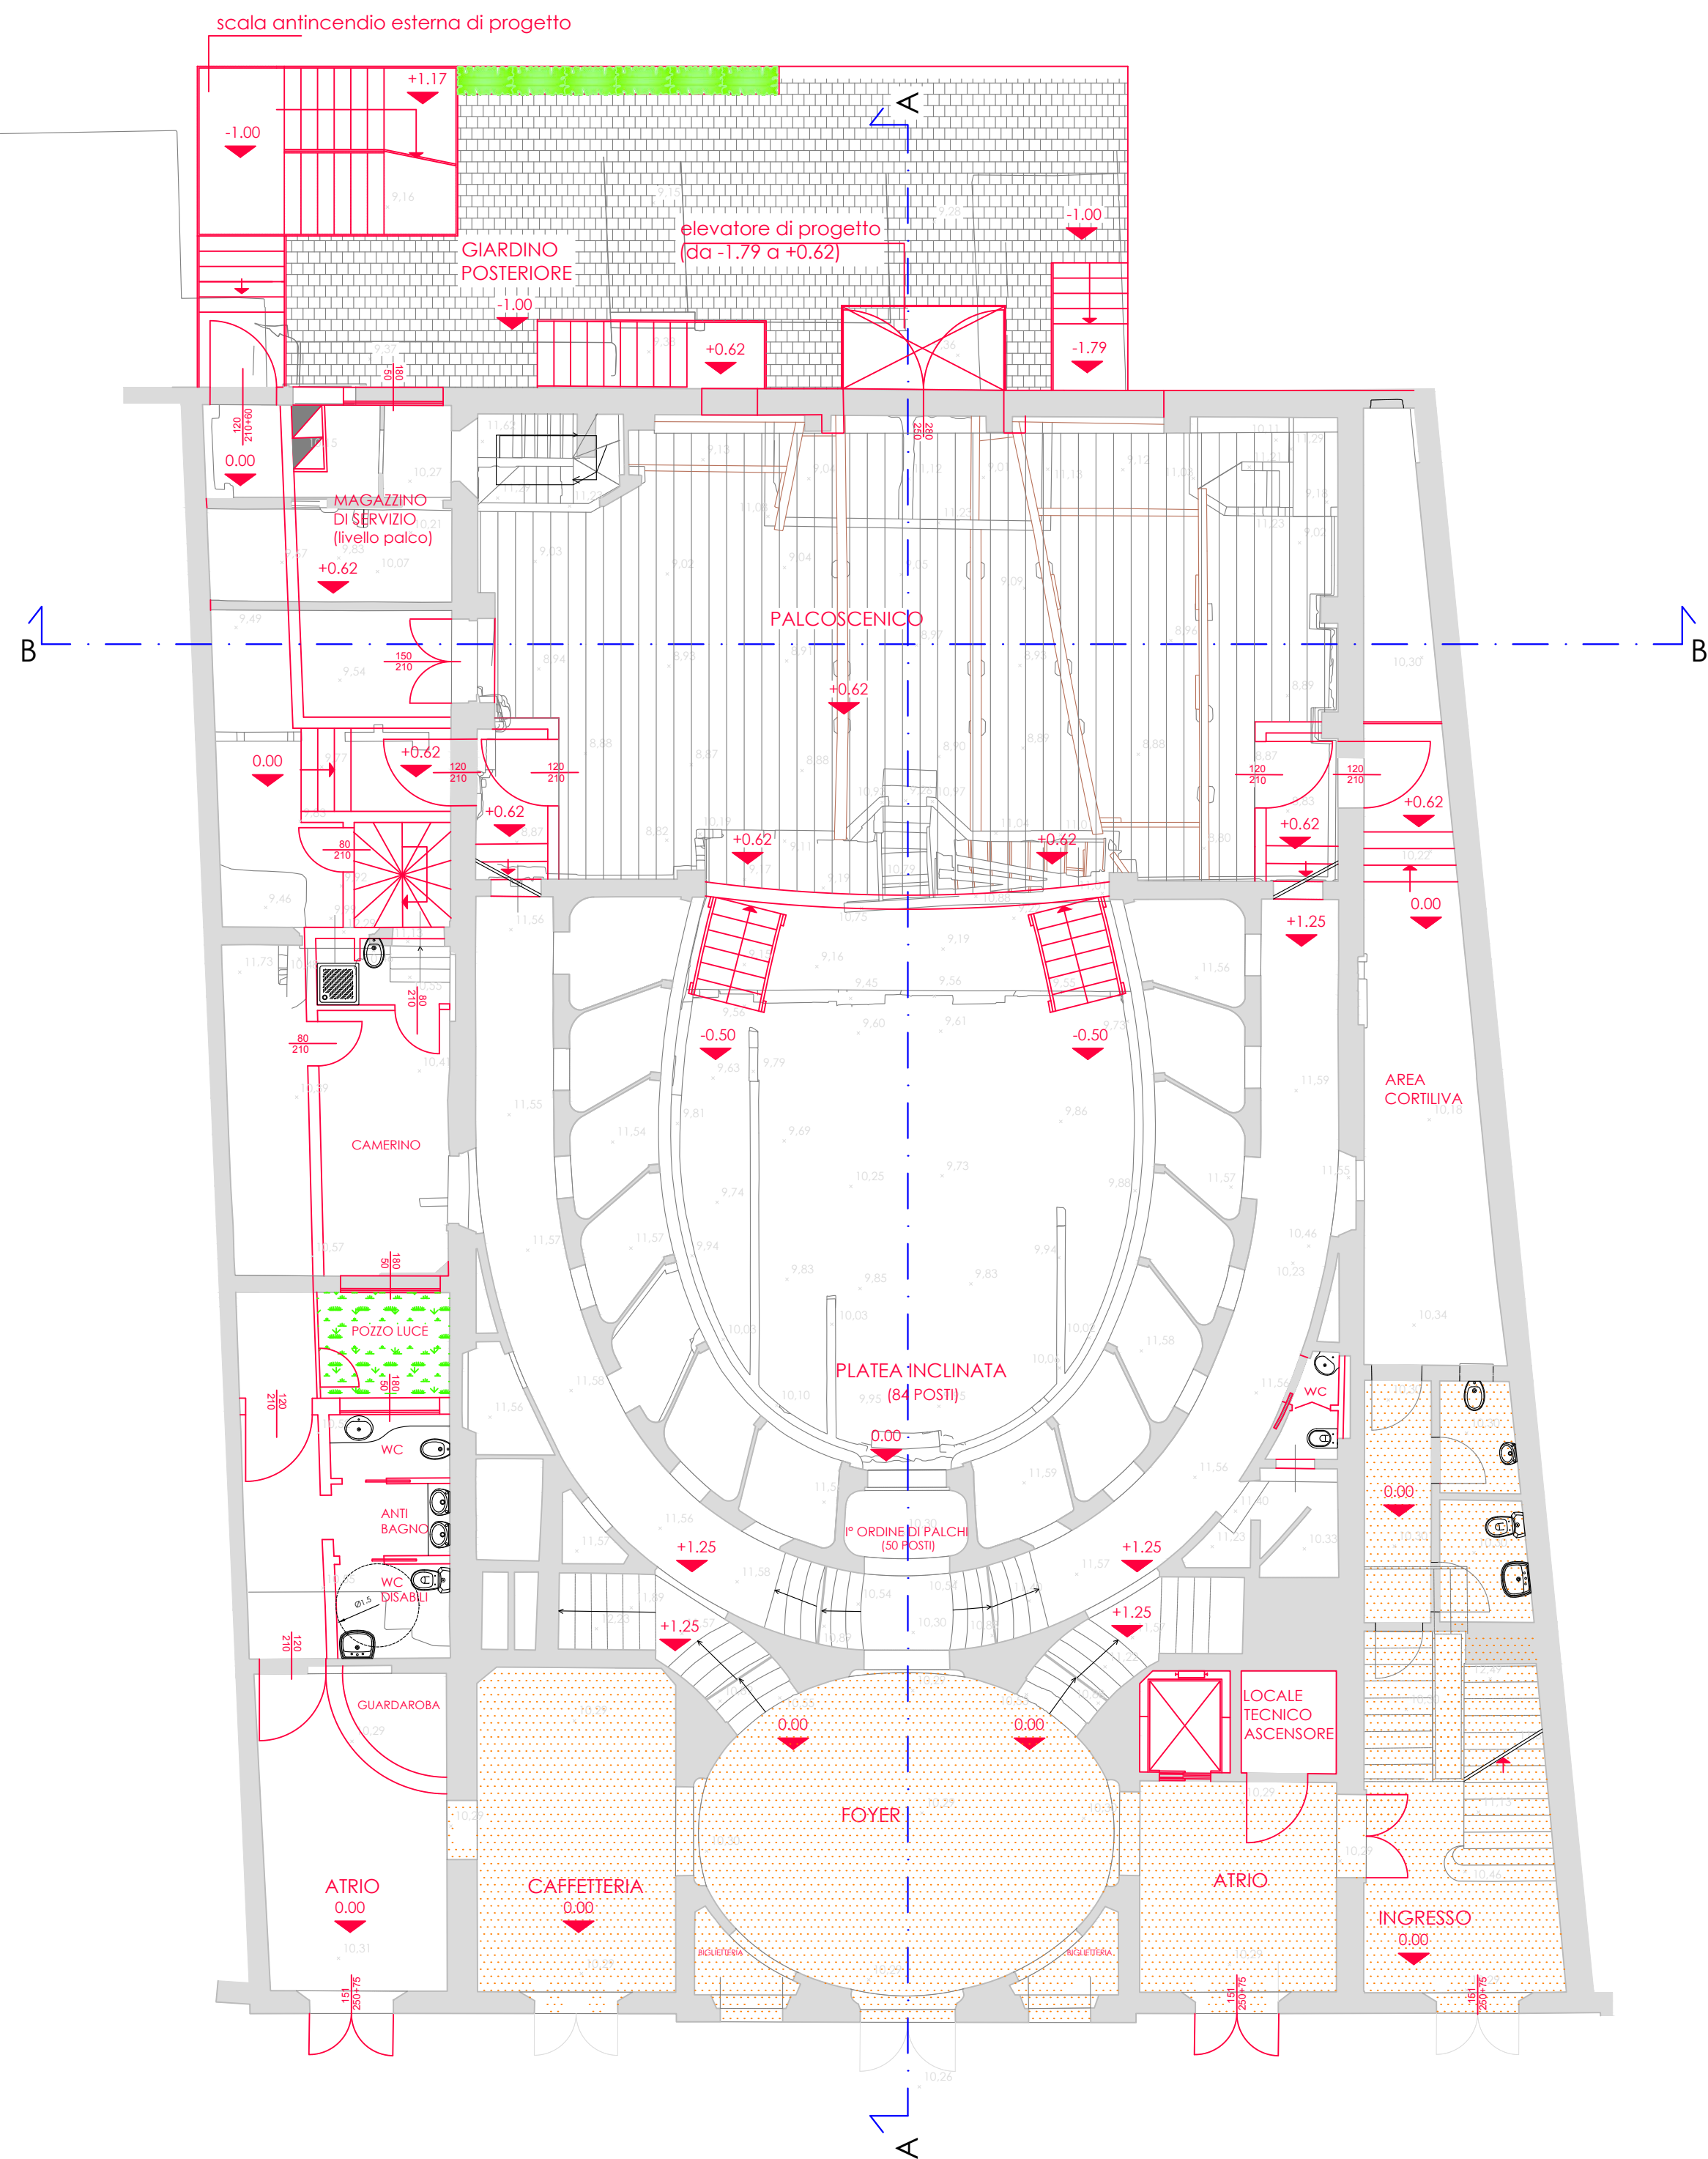


LEGENDA STATO DI PROGETTO:

- TEATRO CONCORDIA OGGETTO DI RESTAURO SCIENTIFICO
- AMBIENTI TEATRO "RIDOTTO" NON OGGETTO DI RECUPERO, IN QUANTO RESTAURATI NELL'ANNO 1996
- LINEA DI SEZIONE
- MODIFICHE STATO DI PROGETTO
- QUOTE ALTIMETRICHE STATO DI FATTO
- QUOTE ALTIMETRICHE DI PROGETTO
- QUOTA RIF. RILIEVO "INTERNO RIDOTTO" = QUOTA "0.00" NELLO STATO DI PROGETTO (vedi TAV. 3 - Stato di Fatto - Pianta: sottopalco, palchi I°, II°, III° ordine)

STATO DI PROGETTO: PIANTA II° ORDINE PALCHI
scala 1:100

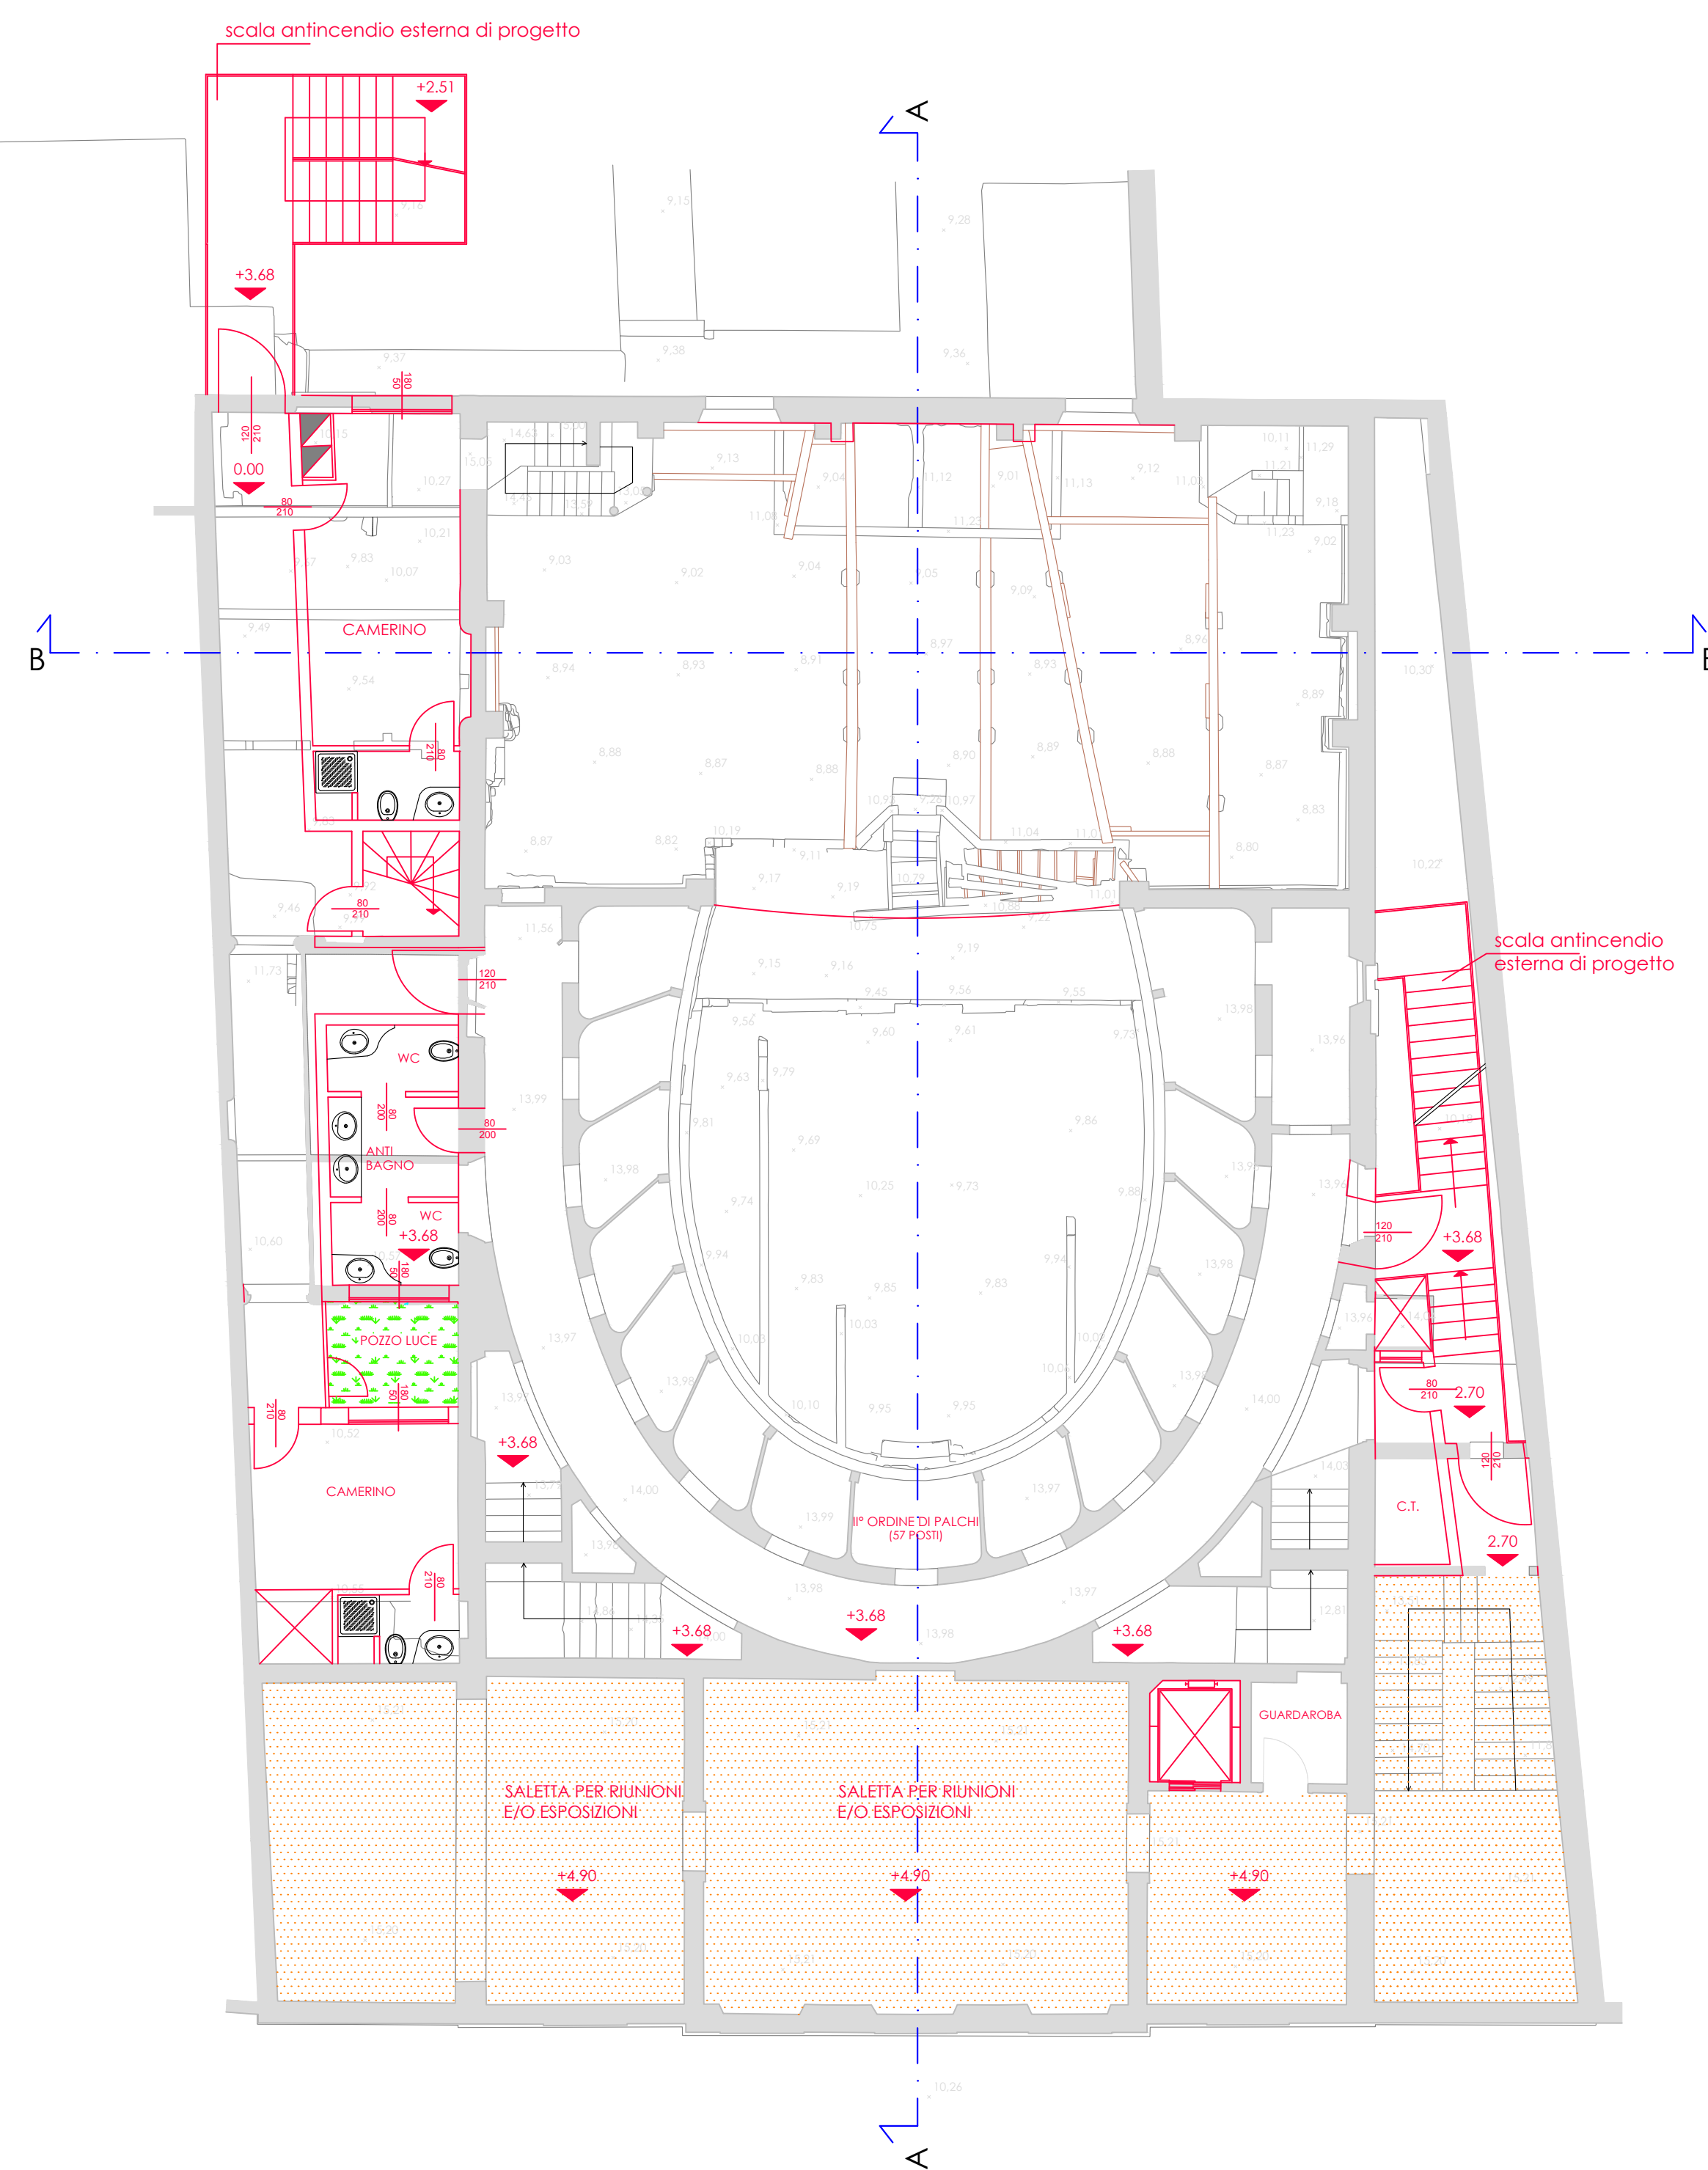

STATO DI PROGETTO: PIANTA III° ORDINE PALCHI
scala 1:100

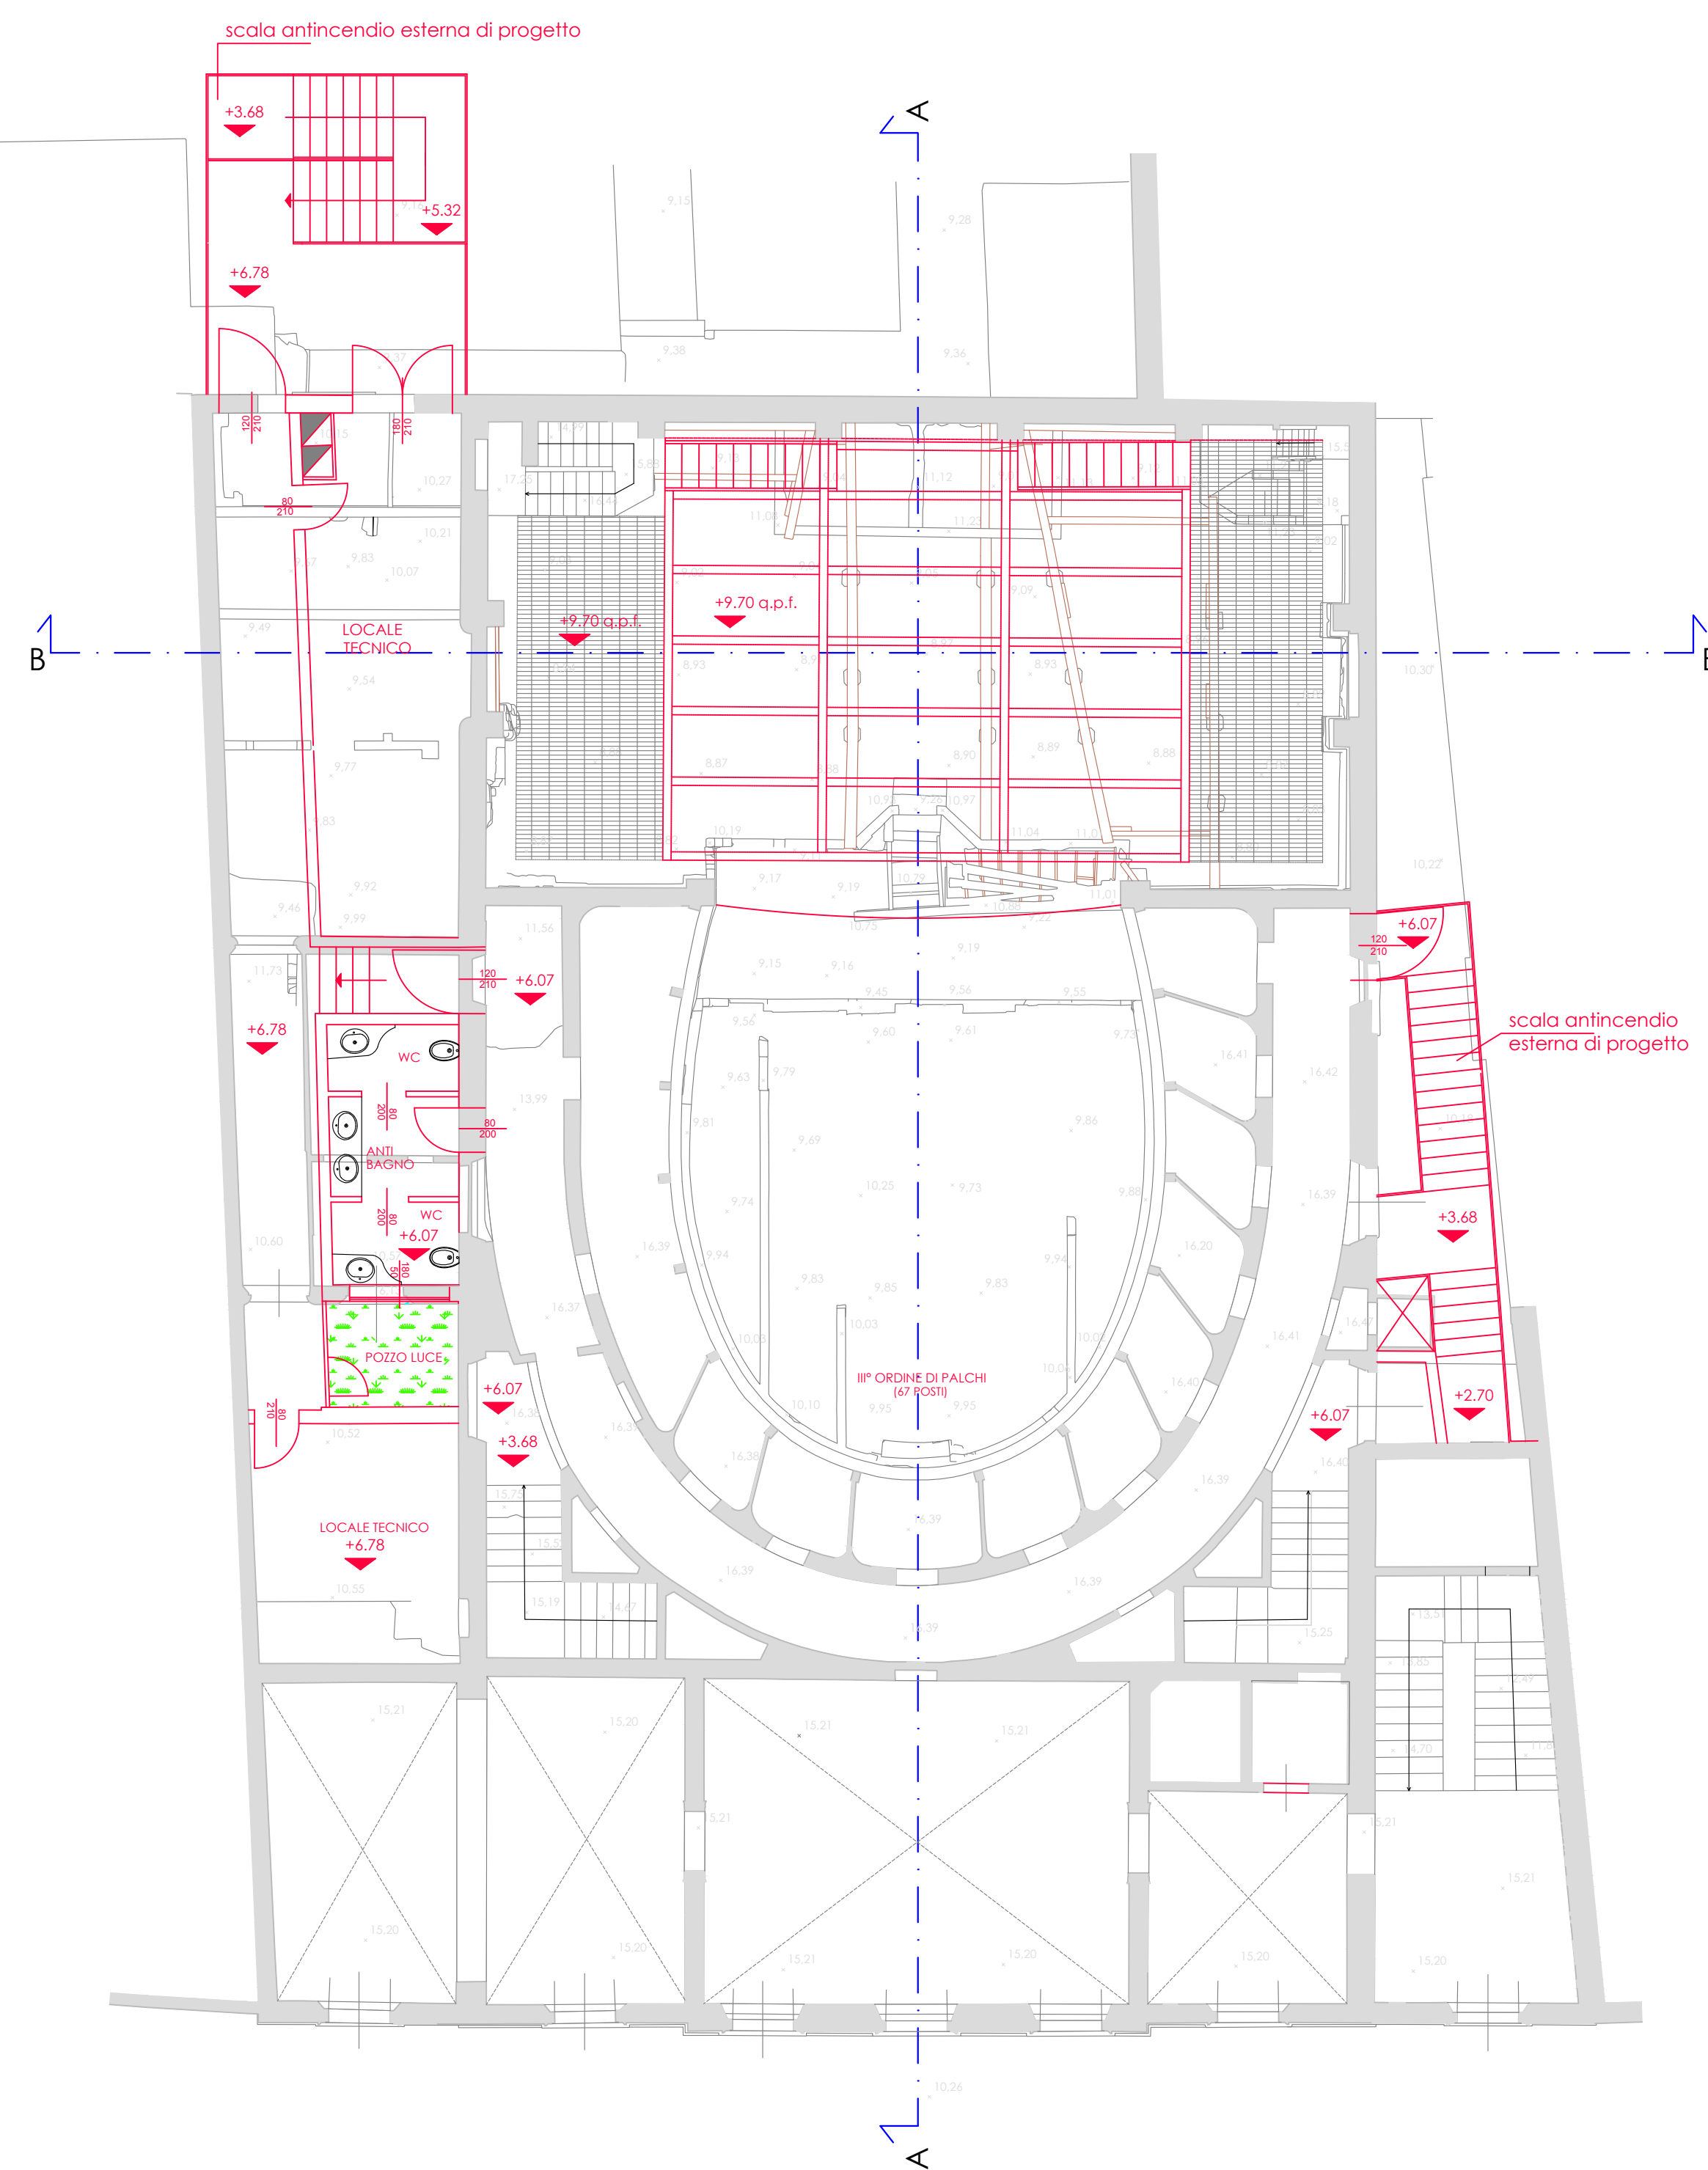

Comune di Portomaggiore
Piazza Umberto I, 5
44015 Portomaggiore (RE)
Tel. 059.220111 Fax. 059.22271
PEC: comune.portomaggiore@regione.it

**RESTAURO SCIENTIFICO E RECUPERO
DEL PICCOLO TEATRO DELLA CONCORDIA
CUP D97D17000040002**

Responsabile Unico del Procedimento:
Ing. Luisa Coari

POS: 1111
Ubicazione: Via Vittorio Emanuele II°, 52 a Portomaggiore (RE)

TAV: 8

Gruppo di Progettazione:
Ing. Luisa Coari
Arch./Ing. Nicoletta Marperi
Geom. Francesca Fergnani
Geom. Patricia Foschini

Elaborato: Progetto - Pianta: sottopalco, palchi I°, II°, III° ordine
Scala: 1:100
Data: 08/08/2019

Progetto firmato digitalmente