



**STATO DI FATTO: PIANTA PIANO SOTTOPALCO**  
scala 1:100

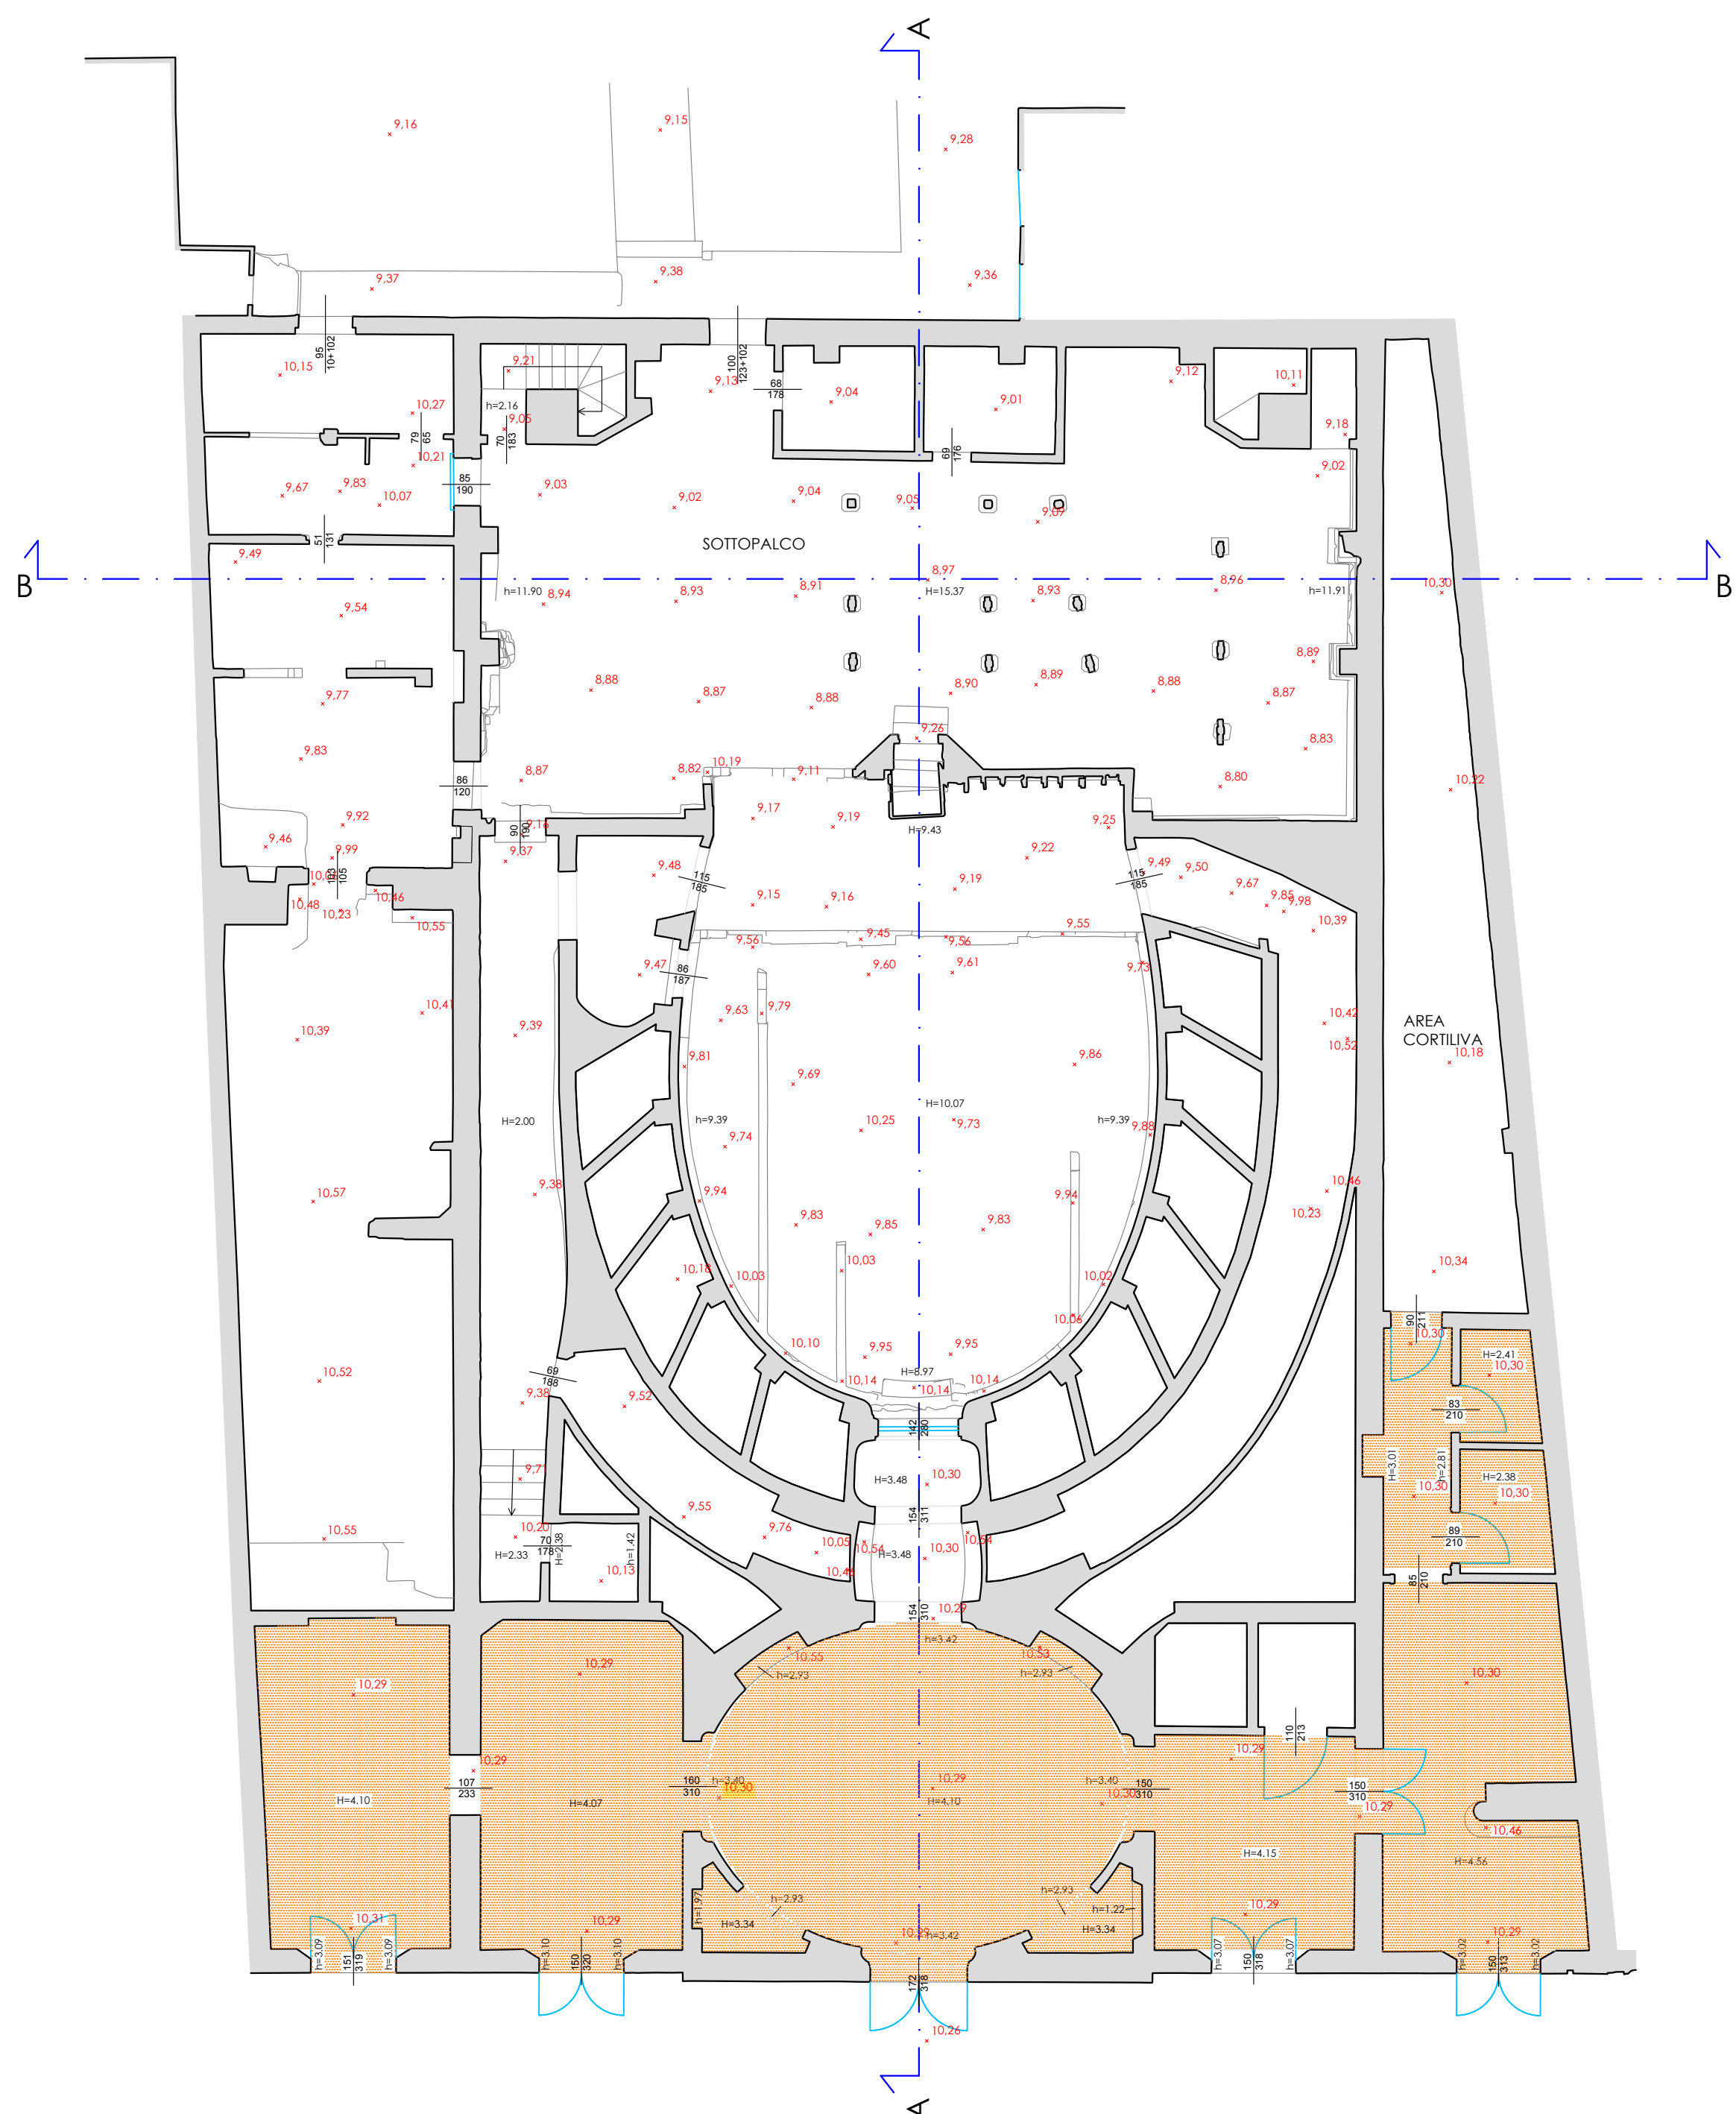


**STATO DI FATTO: PIANTA I° ORDINE PALCHI**  
scala 1:100

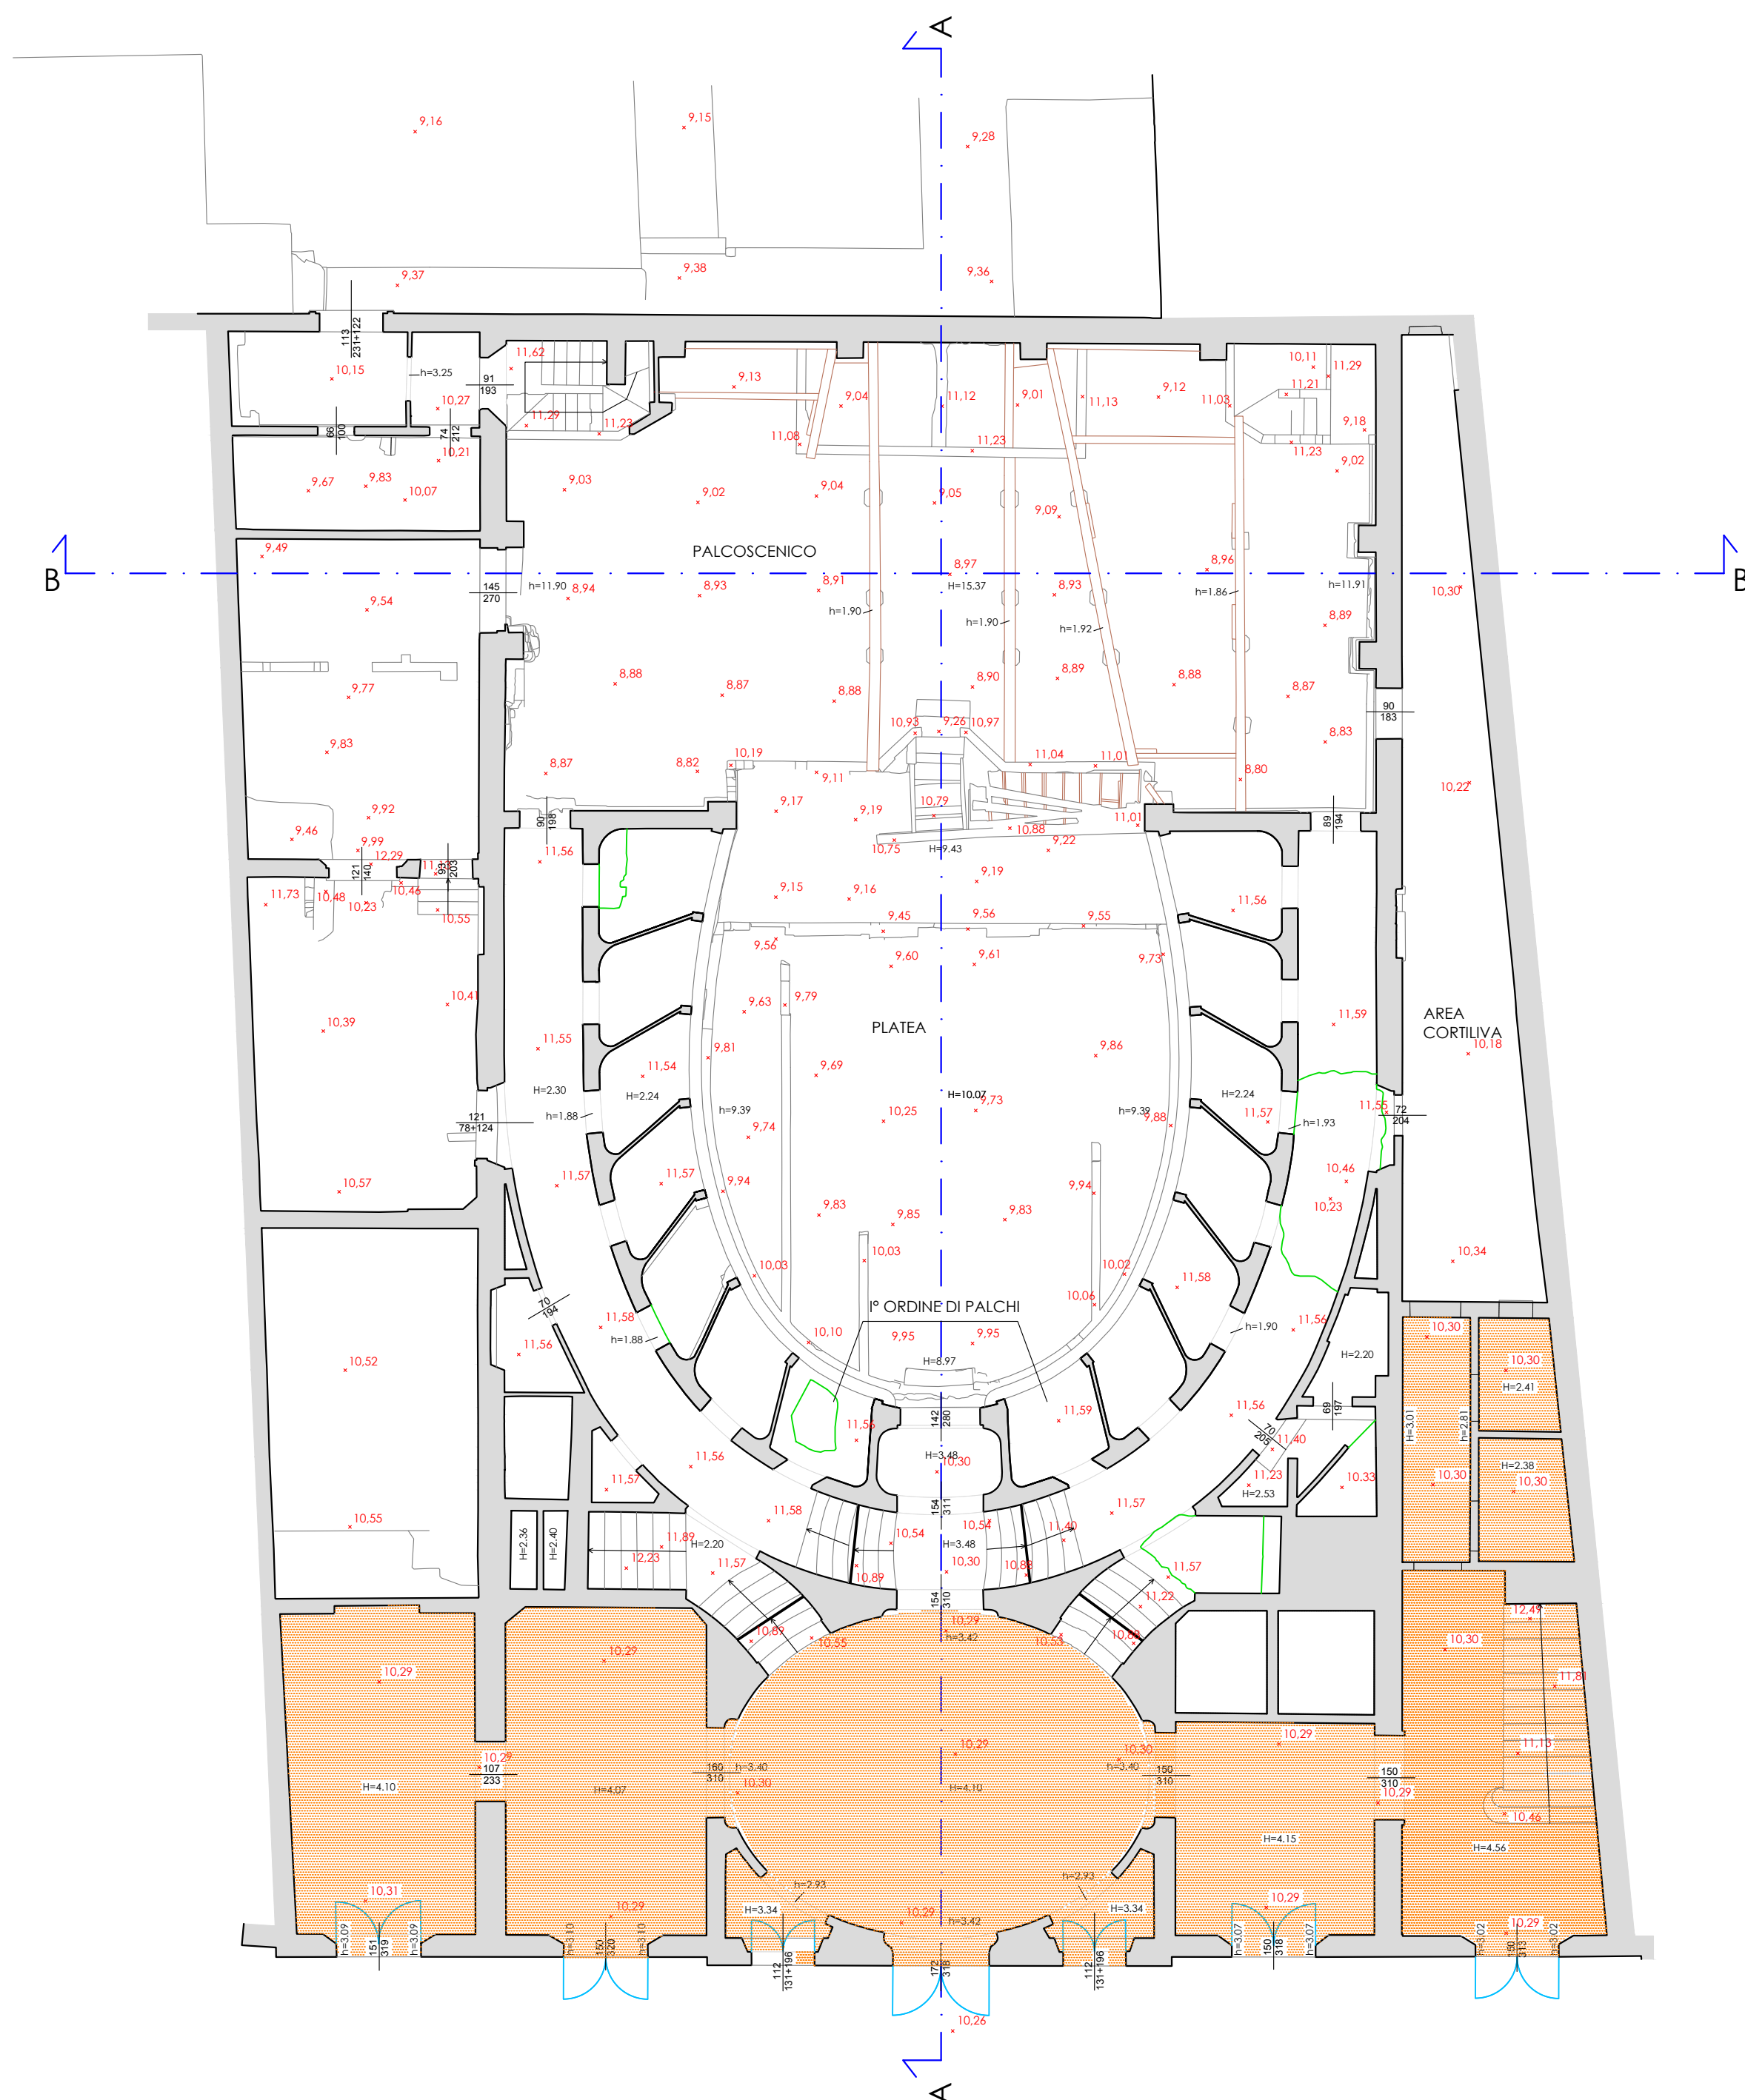


**LEGENDA RILIEVO STATO DI FATTO:**

- PROFILO
- INFISSI
- VISTE
- TRAVI
- VISTE ALTE
- LESIONI
- LINEA DI SEZIONE
- 14.04 QUOTE ALTIMETRICHE STATO DI FATTO
- TEATRO CONCORDIA OGGETTO DI RESTAURO SCIENTIFICO
- AMBIENTI TEATRO "RIDOTTO" NON OGGETTO DI RECUPERO
- 10.30 QUOTA RIF. RILIEVO "INTERNO RIDOTTO" = QUOTA "0.00" NELLO STATO DI PROGETTO



**PLANIMETRIA STATO DI FATTO CON INQUADRAMENTO GENERALE**  
scala 1:500

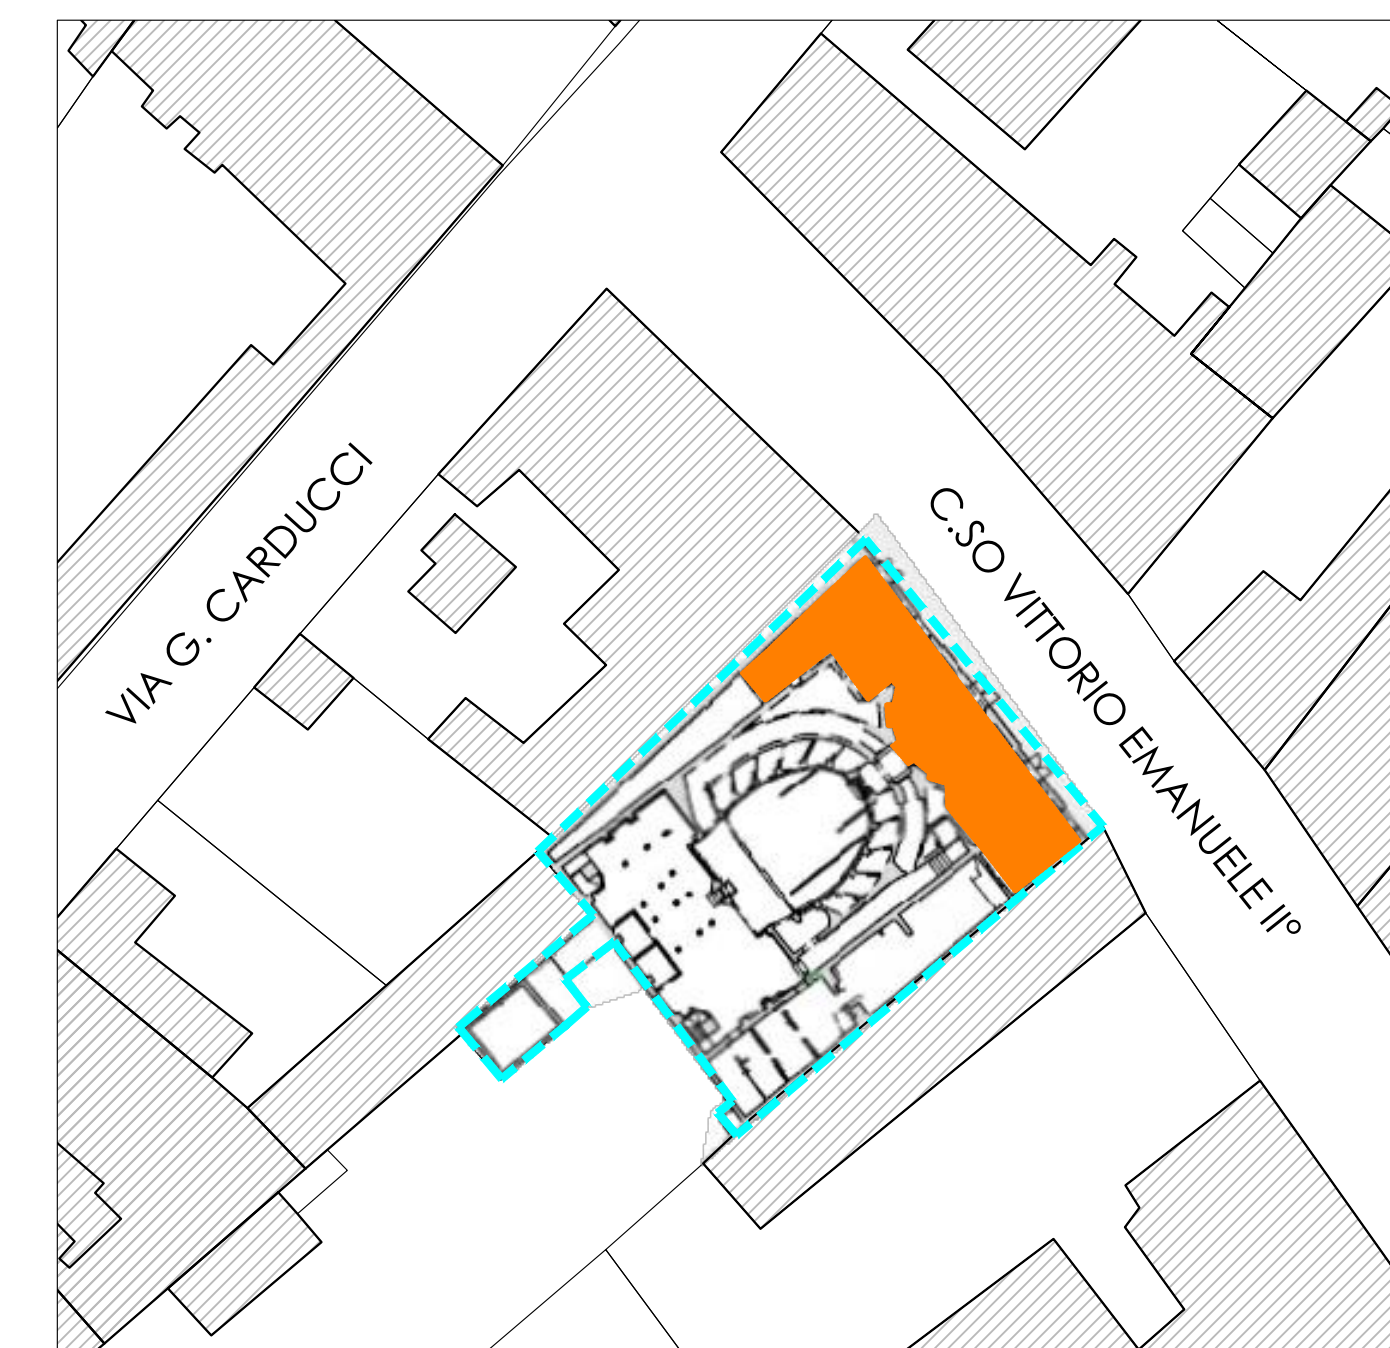


**STATO DI FATTO: PIANTA II° ORDINE PALCHI**  
scala 1:100

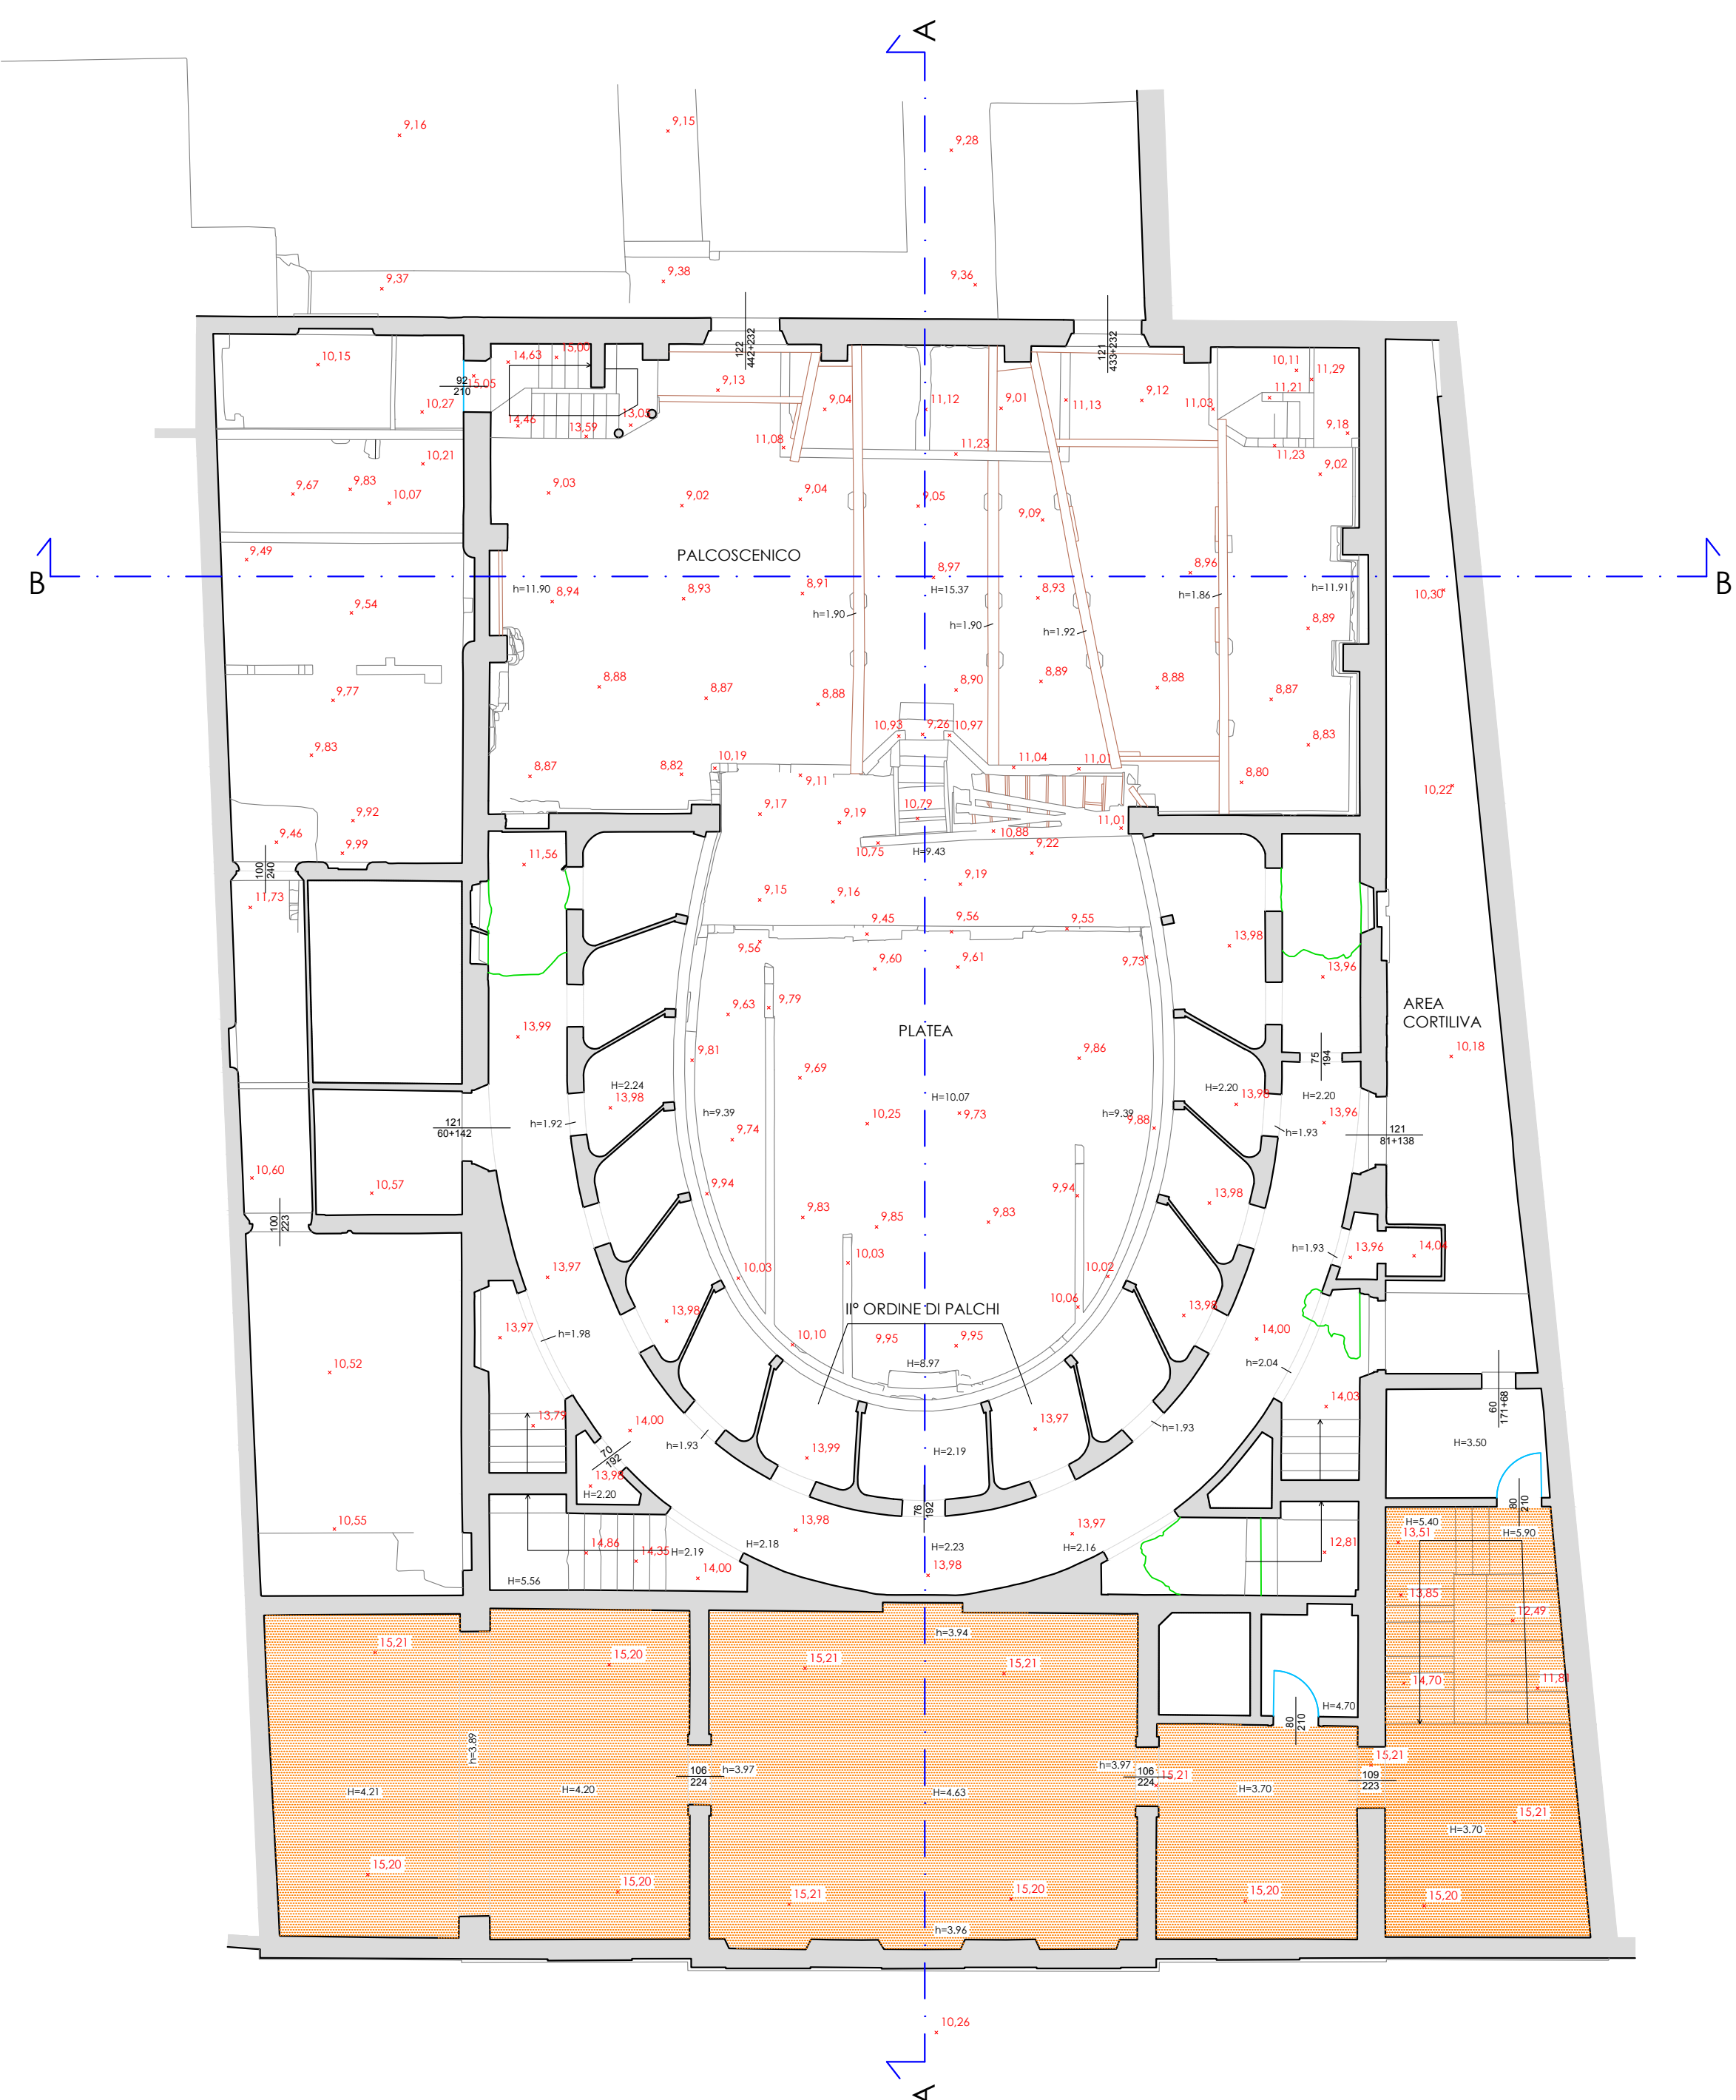

**STATO DI FATTO: PIANTA III° ORDINE PALCHI**  
scala 1:100

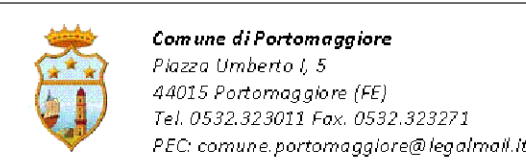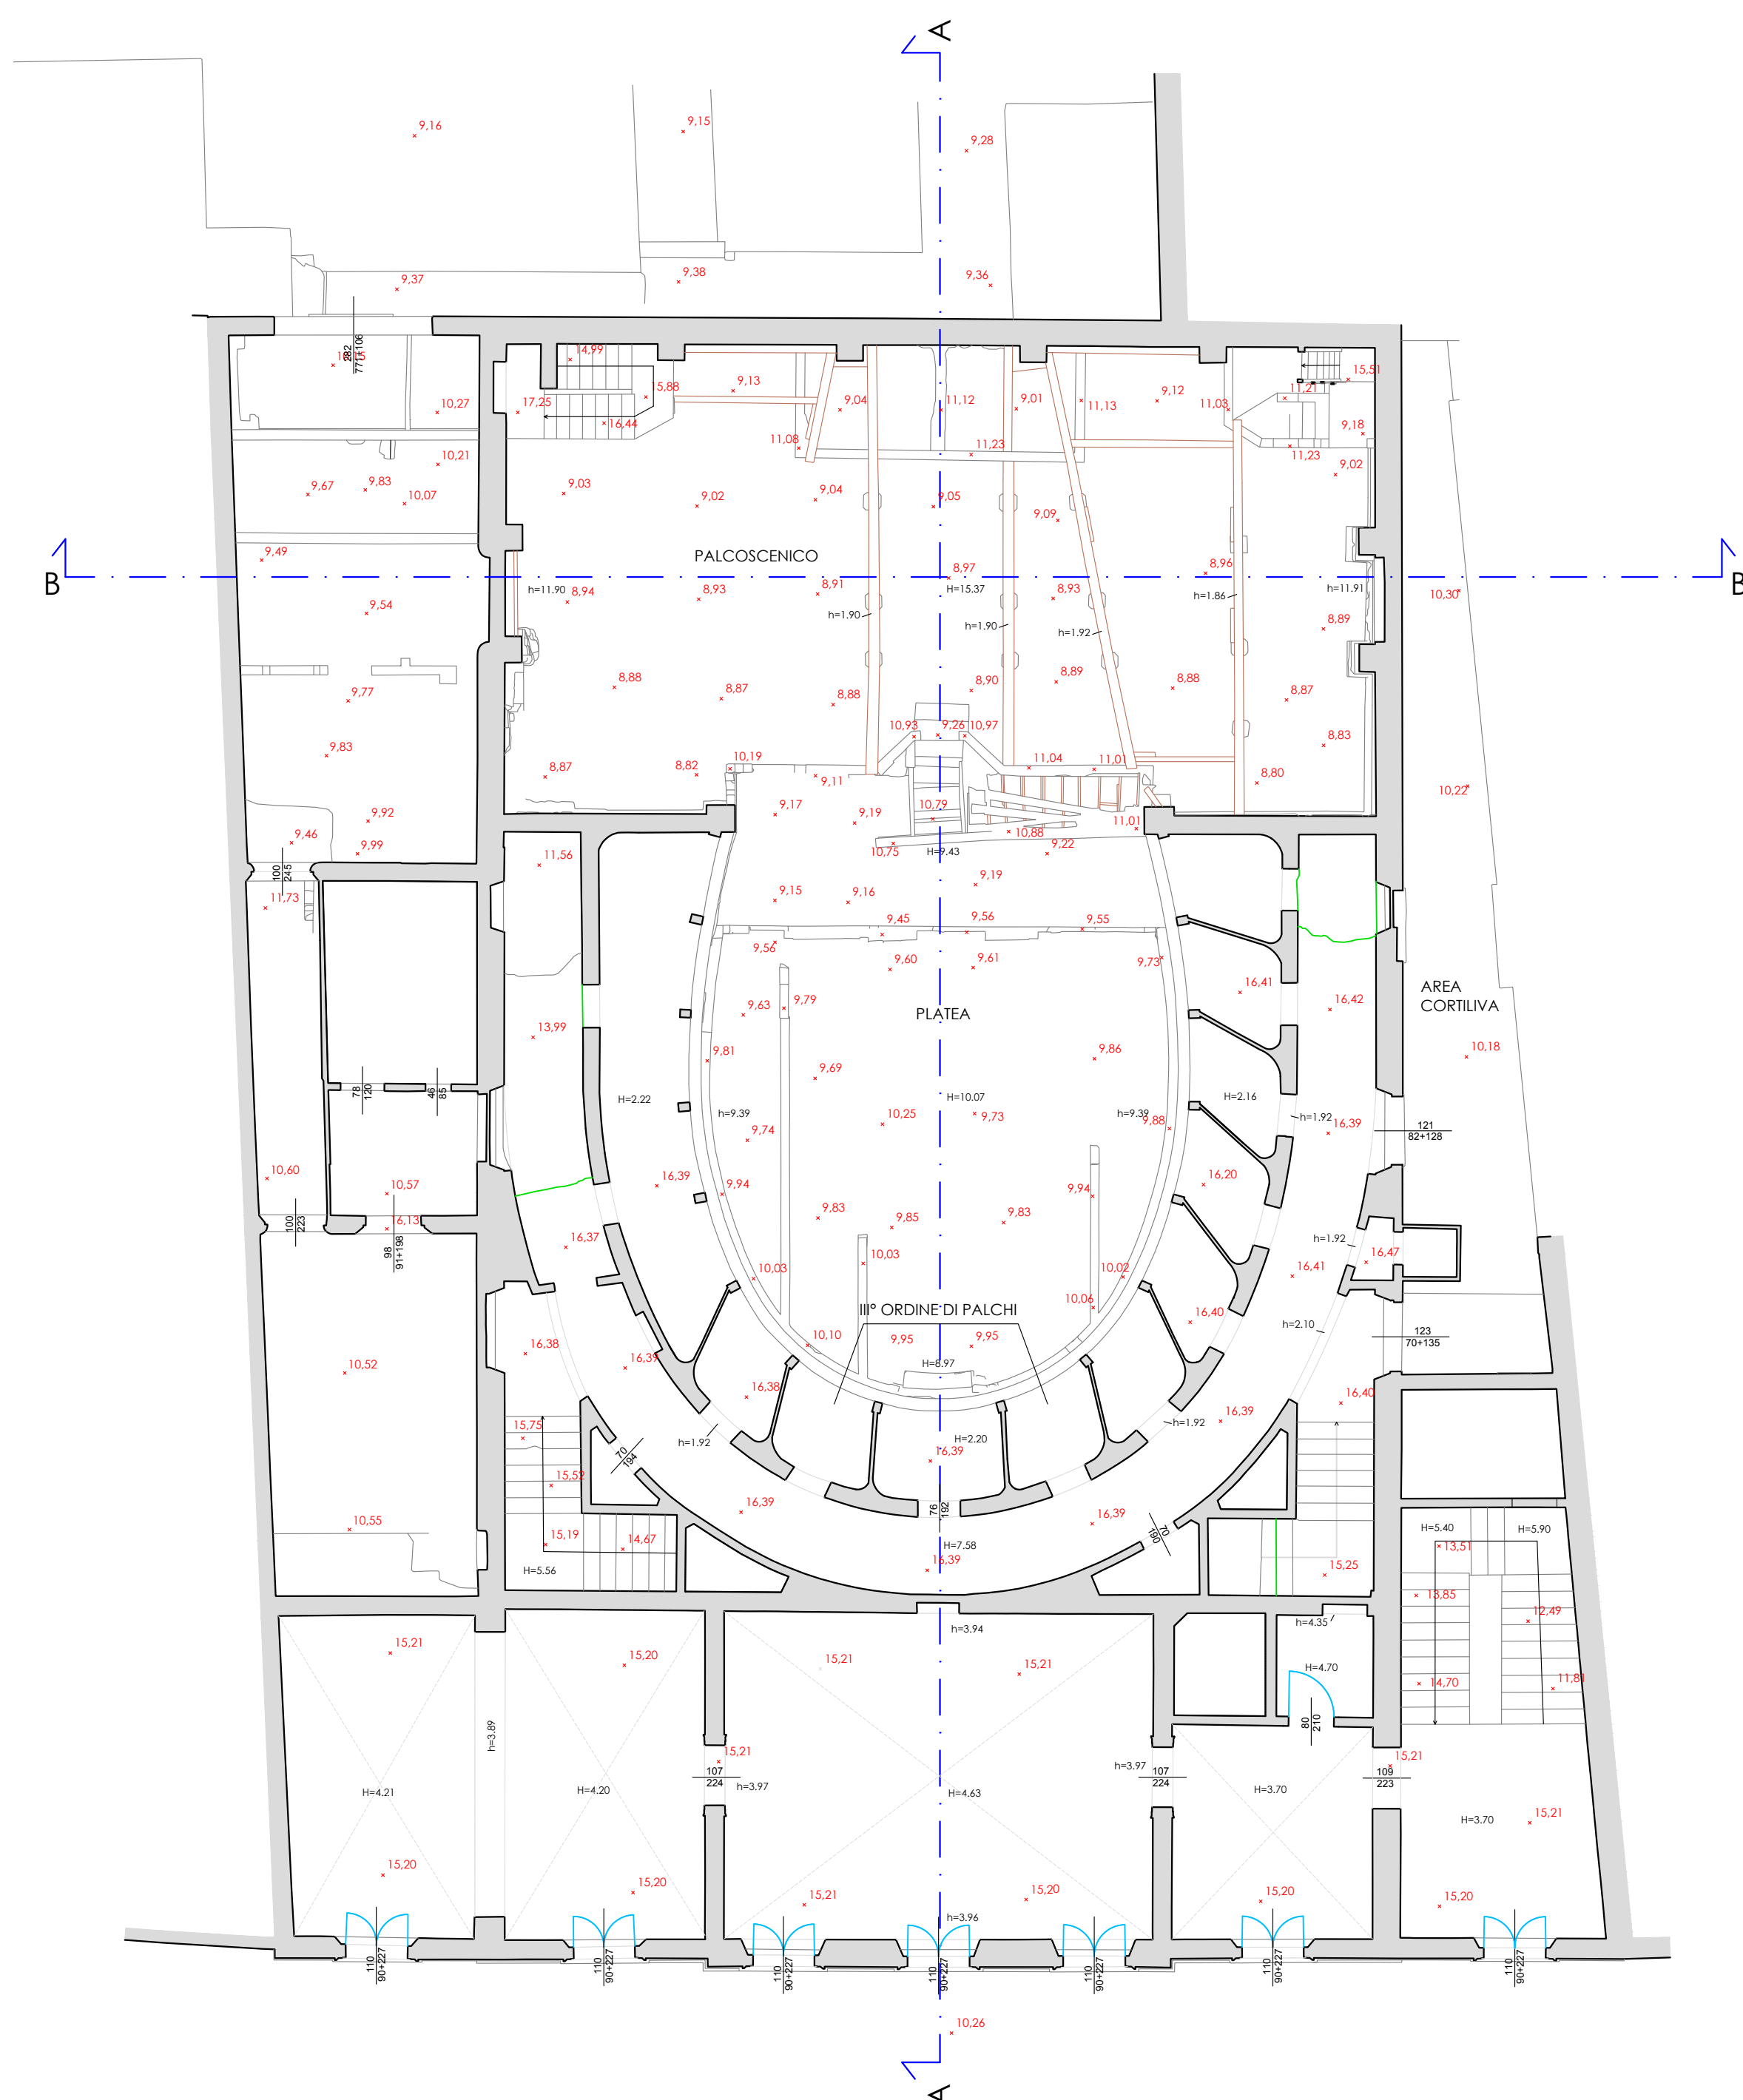

**RESTAURO SCIENTIFICO E RECUPERO  
DEL PICCOLO TEATRO DELLA CONCORDIA  
CUP D97D17000040002**

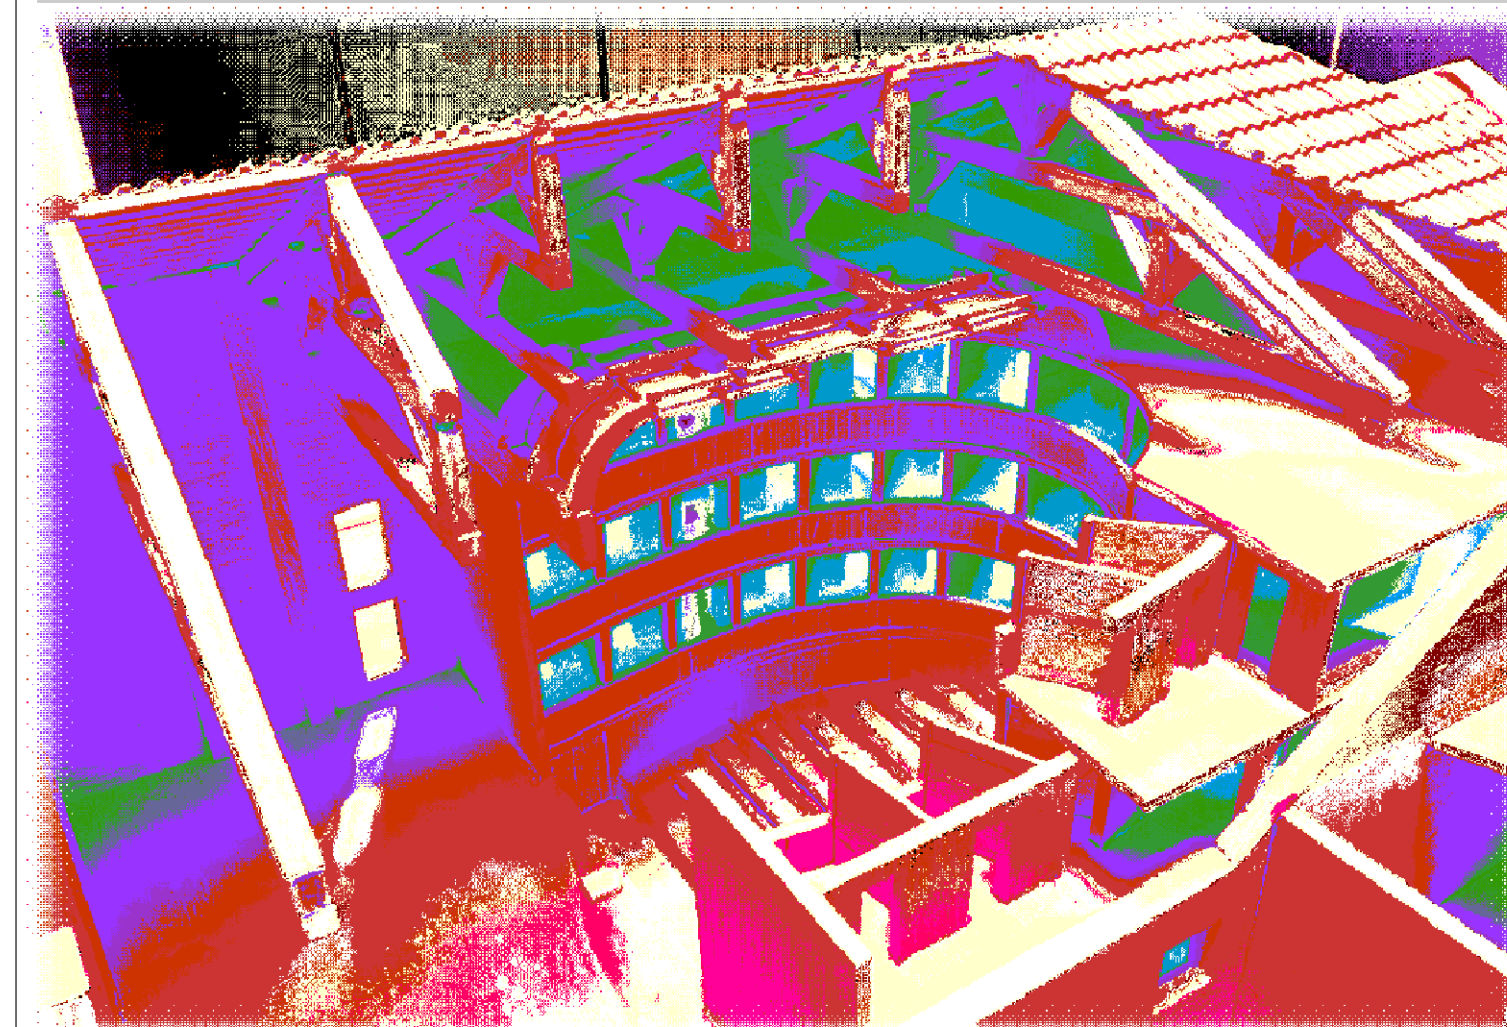

**Responsabile Unico del Procedimento:**  
Ing. Luisa Cesari

**POS: 1111**  
**Ubicazione:** Cas. Vittorio Emanuele II°, 52 a Portomaggiore (FE)

**Gruppo di Progettazione:**  
Ing. Luisa Cesari

**TAV: 3**  
**Elaborato:** Stato di Fatto - Pianta: appalto palchi I°, II°, III° ordine

Arch./Ing. Nicoletta Mosperi

**Scala:** 1:500/100

Geom. Francesca Fegnan

**Data:** 08/08/2019

Geom. Patrizia Paschini

**Progetto firmato digitalmente**