

CASA DELLE  
ARTI  
DI COMACCHIO  
PROGETTO DEFINITIVO-ESECUTIVO 1°STRALCIO  
ELABORATI GRAFICI

## CASA DELLE ARTI DI COMACCHIO

Riconversione dell'Ex Museo della Nave romana in spazi per attività culturali



### Progettista

Arch. Alfredo Borghi  
borghi.alfredo@gmail.com  
+39 349 86 63 563  
Via Trento Trieste 4/1  
41034 Finale Emilia (MO)

### Progettisti Collaboratori

TIPI STUDIO - Arch. Cecilia Carattoni  
FAHRE - Enrico Guaitoli Panini e Irene  
Esposito architetti associati

### Committente

Comune di Comacchio  
Provincia di Ferrara  
Settore 5 - Lavori Pubblici,  
Patrimonio e Ambiente  
Piazza Folegatti 15 - 44022  
Comacchio (FE)

### Localizzazione

Ex Museo Nave Romana nelle  
pertinenze di Palazzo Bellini  
  
Via Della Pescheria 2  
44022 Comacchio (FE)  
  
Foglio 93 Mappale 561 e 851

PROGETTO DEFINITIVO-ESECUTIVO 1°STRALCIO  
ELABORATI GRAFICI

Dirigente: Arch. Michele Saglioni  
RUP: Geom. Mario Pozzati



## CASA DELLE ARTI DI COMACCHIO

Riconversione dell'Ex Museo della Nave romana in spazi per attività culturali



**Progettista**  
 Arch. Alfredo Borghi  
 borghi.alfredo@gmail.com  
 +39 349 86 63 563  
 Via Trento Trieste 4/1  
 41034 Finale Emilia (MO)

**Progettisti Collaboratori**  
 TIPI STUDIO - Arch. Cecilia Carattoni  
 FAHRE - Enrico Guaitoli Panini e Irene  
 Esposito architetti associati

**Committente**  
 Comune di Comacchio  
 Provincia di Ferrara  
 Settore 5 - Lavori Pubblici,  
 Patrimonio e Ambiente  
 Piazza Folegatti 15 - 44022  
 Comacchio (FE)

**Localizzazione**  
 Ex Museo Nave Romana nelle  
 pertinenze di Palazzo Bellini  
 Via Della Pescheria 2  
 44022 Comacchio (FE)  
 Foglio 93 Mappale 561 e 851



PROGETTO DEFINITIVO-ESECUTIVO 1°STRALCIO  
 ELABORATI GRAFICI  
 Dirigente: Arch. Michele Saglioni  
 RUP: Geom. Mario Pozzati



**Titolo**  
 Localizzazione  
**Sottotitolo**  
 foto aerea  
**Scala**  
 /

**Codice**  
 A01.01  
**Data**  
 27/11/2018

\*tutte le dimensioni dovranno essere verificate in situ

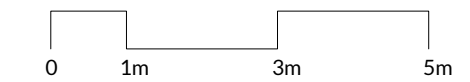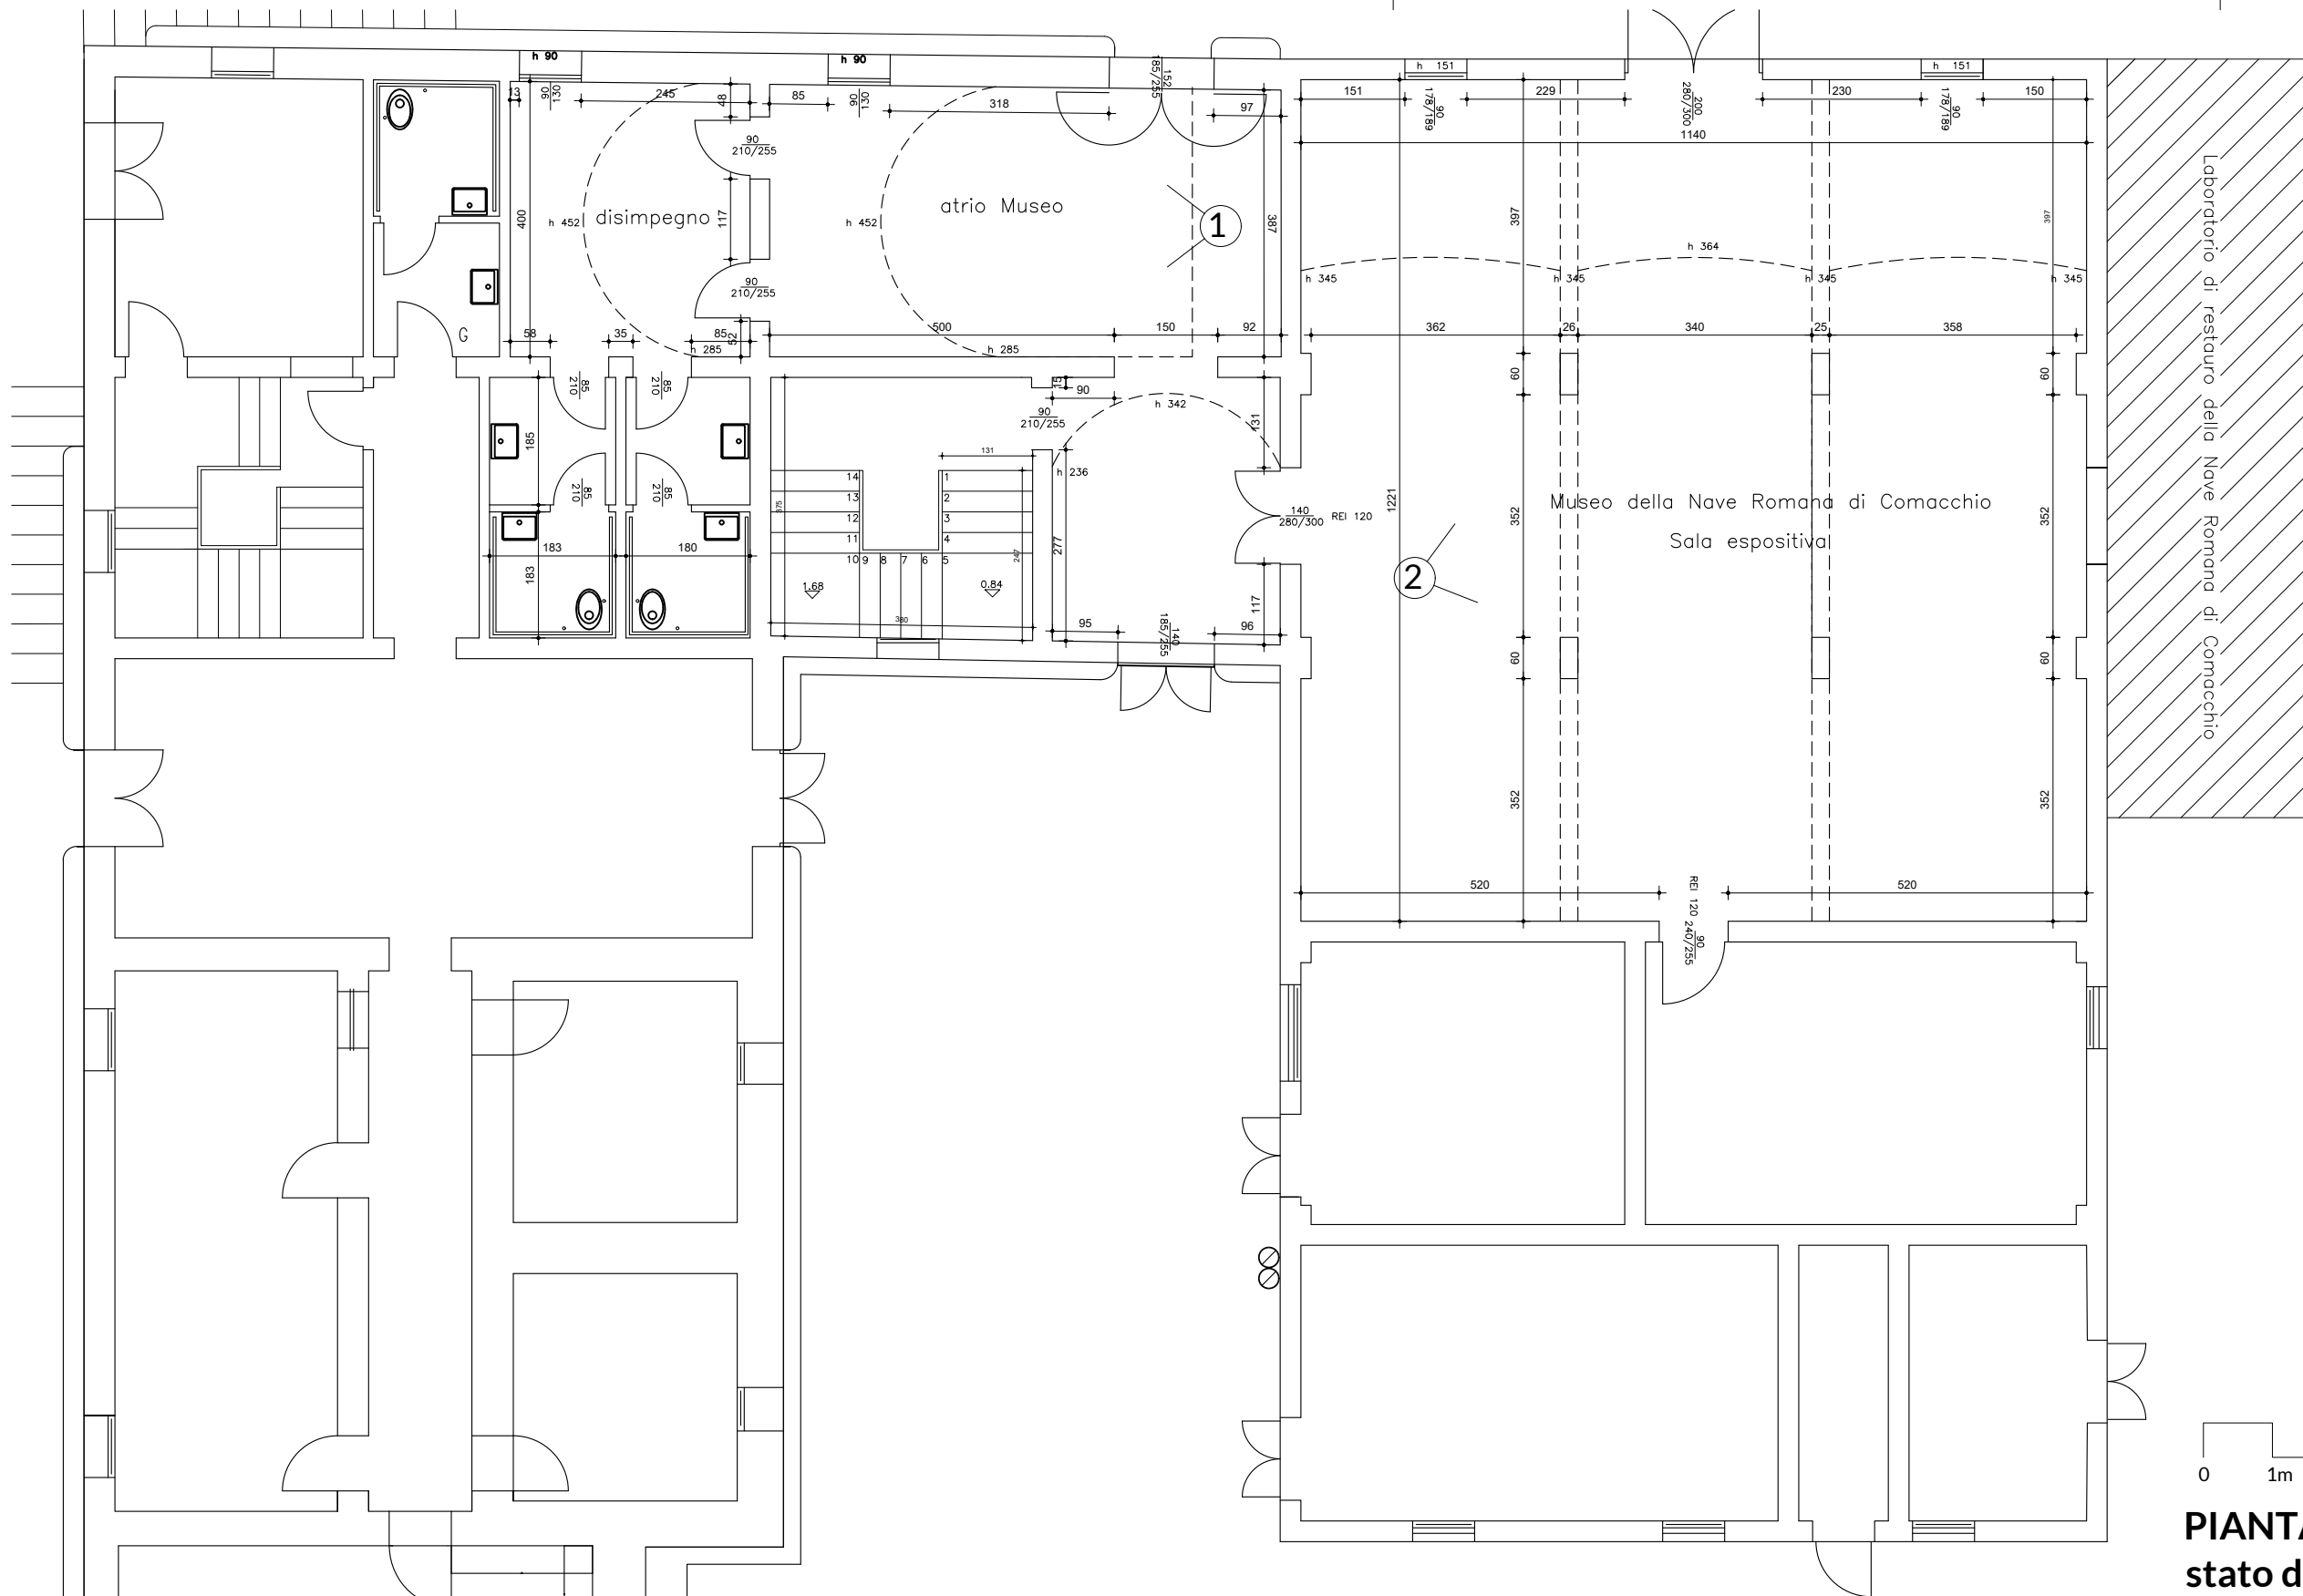

**PIANTA PIANO TERRA**  
stato di fatto

## CASA DELLE ARTI DI COMACCHIO

Riconversione dell'Ex Museo della Nave romana in spazi per attività culturali



### Progettista

Arch. Alfredo Borghi  
borghi.alfredo@gmail.com  
+39 349 86 63 563  
Via Trento Trieste 4/1  
41034 Finale Emilia (MO)

### Progettisti Collaboratori

TIPI STUDIO - Arch. Cecilia Carattoni  
FAHRE - Enrico Guaitoli Panini e Irene  
Esposito architetti associati

### PROGETTO DEFINITIVO-ESECUTIVO 1°STRALCIO

ELABORATI GRAFICI

Dirigente: Arch. Michele Saglioni

RUP: Geom. Mario Pozzati

### Committente

Comune di Comacchio  
Provincia di Ferrara  
Settore 5 - Lavori Pubblici,  
Patrimonio e Ambiente  
Piazza Folegatti 15 - 44022  
Comacchio (FE)

### Localizzazione

Ex Museo Nave Romana nelle  
pertinenze di Palazzo Bellini  
  
Via Della Pescheria 2  
44022 Comacchio (FE)  
  
Foglio 93 Mappale 561 e 851



### Titolo

Stato di fatto

### Sottotitolo

Painta Piano terra

### Scala

1/100


\*tutte le dimensioni dovranno essere verificate in situ

### Codice

A02.01

### Data

20/08/2018

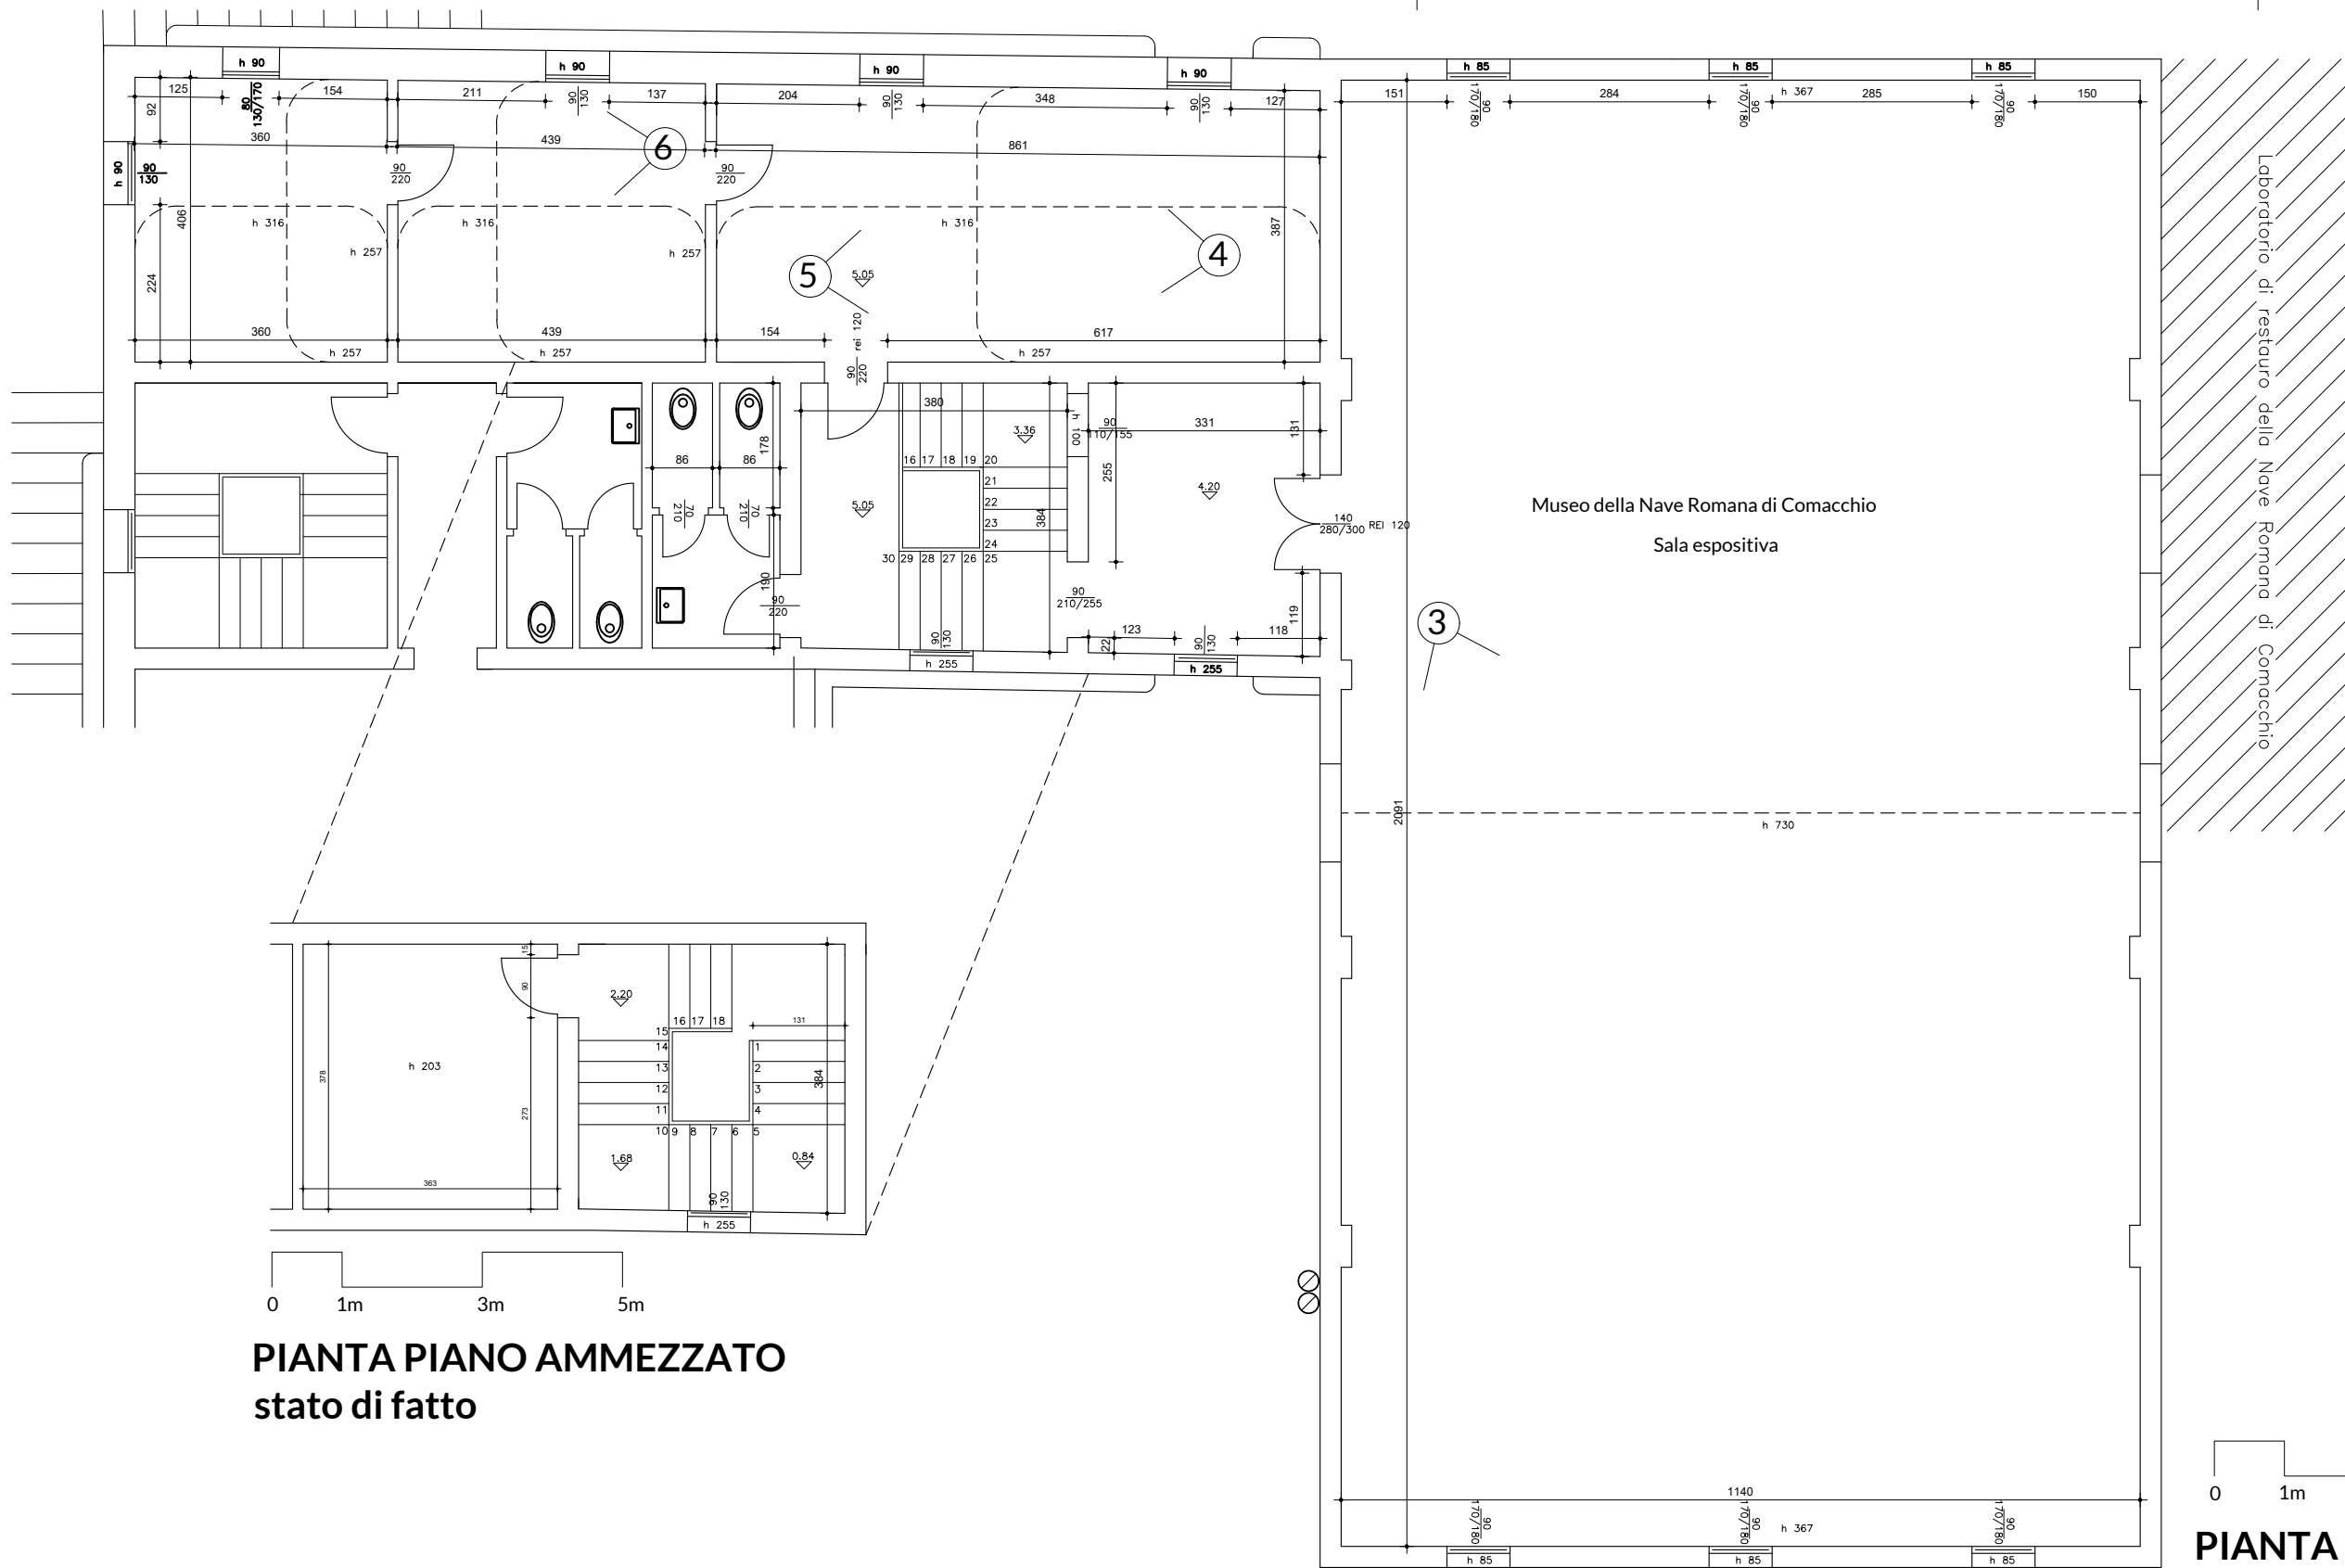

**PIANTA PIANO AMMEZZATO**  
stato di fatto

**PIANTA PIANO PRIMO**  
stato di fatto

## CASA DELLE ARTI DI COMACCHIO

Riconversione dell'Ex Museo della Nave romana in spazi per attività culturali



**Progettista**  
Arch. Alfredo Borghi  
borghi.alfredo@gmail.com  
+39 349 86 63 563  
Via Trento Trieste 4/1  
41034 Finale Emilia (MO)

**Progettisti Collaboratori**  
TIPI STUDIO - Arch. Cecilia Carattoni  
FAHRE - Enrico Guaitoli Panini e Irene  
Esposito architetti associati

**PROGETTO DEFINITIVO-ESECUTIVO 1°STRALCIO**  
ELABORATI GRAFICI  
**Dirigente:** Arch. Michele Saglioni  
**RUP:** Geom. Mario Pozzati

**Committente**  
Comune di Comacchio  
Provincia di Ferrara  
Settore 5 - Lavori Pubblici,  
Patrimonio e Ambiente  
Piazza Folegatti 15 - 44022  
Comacchio (FE)


**Localizzazione**  
Ex Museo Nave Romana nelle  
pertinenze di Palazzo Bellini  
  
Via Della Pescheria 2  
44022 Comacchio (FE)  
Foglio 93 Mappale 561 e 851



**Titolo**  
Stato di fatto  
**Sottotitolo**  
Pianta piano primo  
**Scala**  
1/100

**Codice**  
A02.02  
**Data**  
27/11/2018

\*tutte le dimensioni dovranno essere verificate in situ

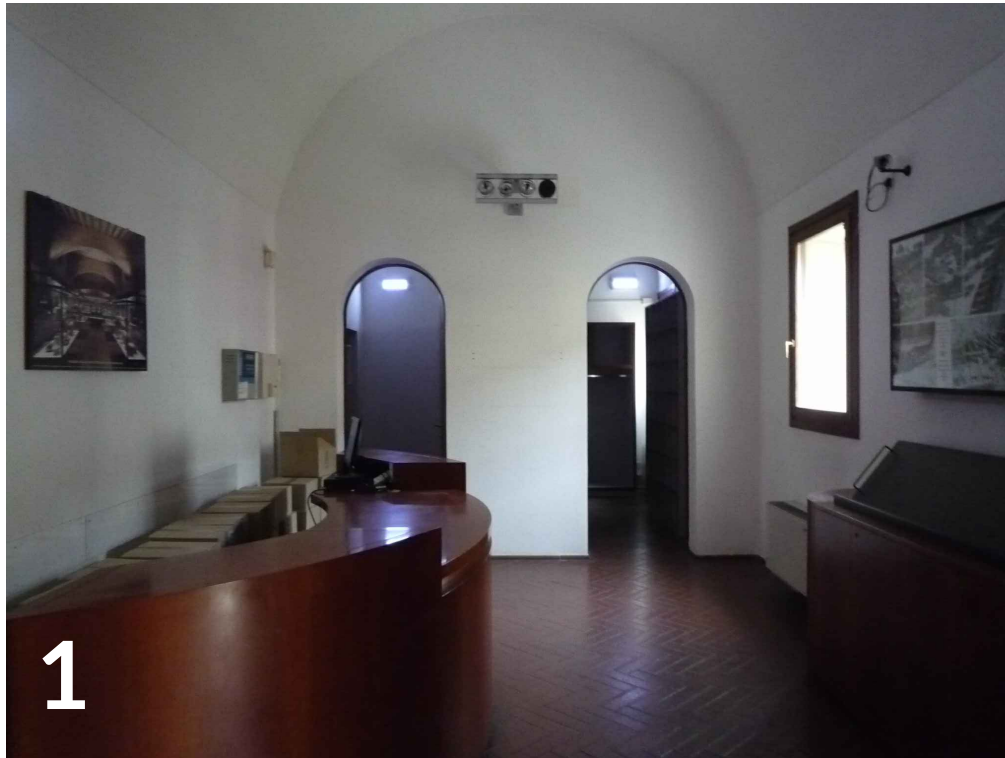

1



2



3



4



5



6

## CASA DELLE ARTI DI COMACCHIO

Riconversione dell'Ex Museo della Nave romana in spazi per attività culturali

**ZULO  
-ARK**

### Progettista

Arch. Alfredo Borghi  
borghi.alfredo@gmail.com  
+39 349 86 63 563  
Via Trento Trieste 4/1  
41034 Finale Emilia (MO)

### Progettisti Collaboratori

TIPI STUDIO - Arch. Cecilia Carattoni  
FAHRE - Enrico Guaitoli Panini e Irene  
Esposito architetti associati

### Committente

Comune di Comacchio  
Provincia di Ferrara  
Settore 5 - Lavori Pubblici,  
Patrimonio e Ambiente  
Piazza Folegatti 15 - 44022  
Comacchio (FE)

### Localizzazione

Ex Museo Nave Romana nelle  
pertinenze di Palazzo Bellini  
Via Della Pescheria 2  
44022 Comacchio (FE)  
Foglio 93 Mappale 561 e 851

### PROGETTO DEFINITIVO-ESECUTIVO 1°STRALCIO

ELABORATI GRAFICI

Dirigente: Arch. Michele Saglioni

RUP: Geom. Mario Pozzati



### Titolo

Stato di fatto

### Sottotitolo

Documentazione fotografica

### Scala

/

\*tutte le dimensioni dovranno essere verificate in situ




### Codice



A02.03

### Data



27/11/2018

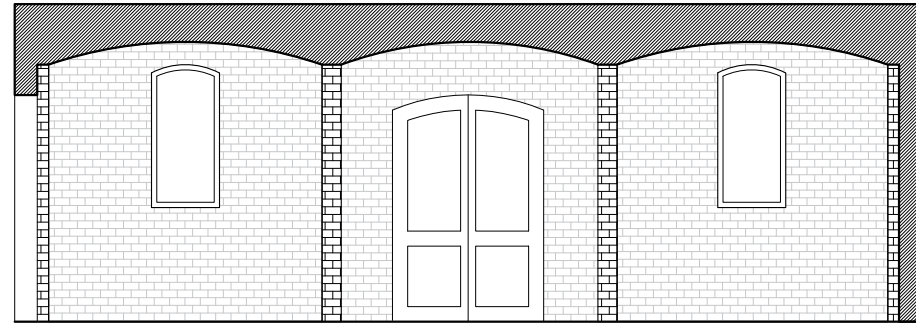



**PROSPETTO A**

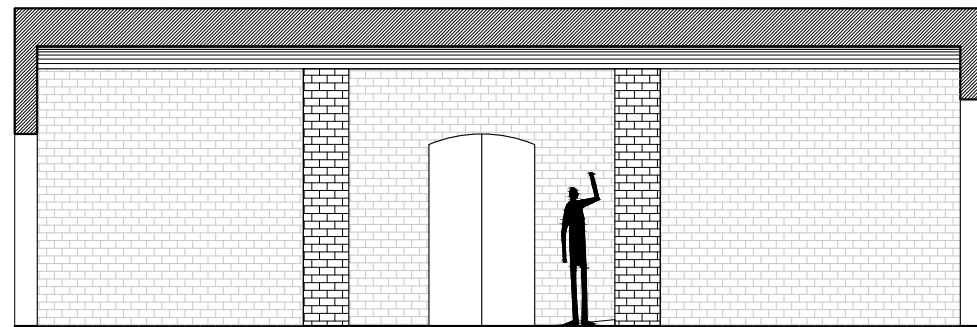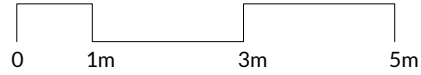



**PROSPETTO D**

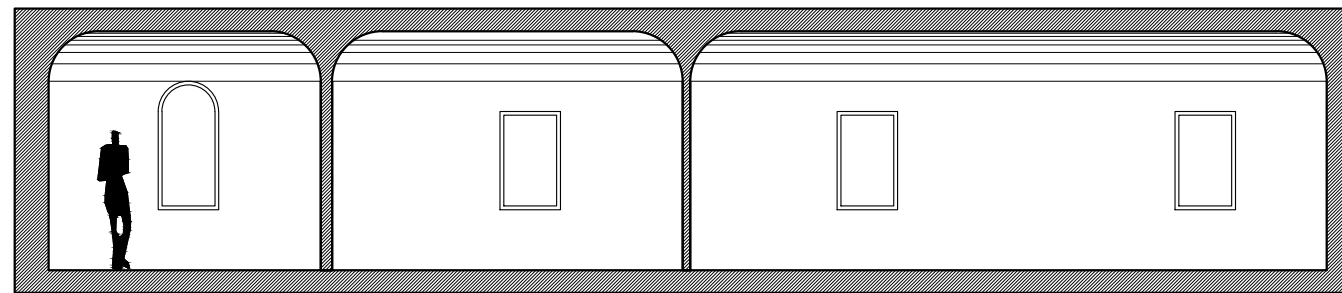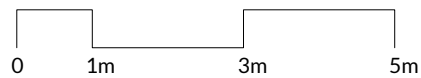



**PROSPETTO E**

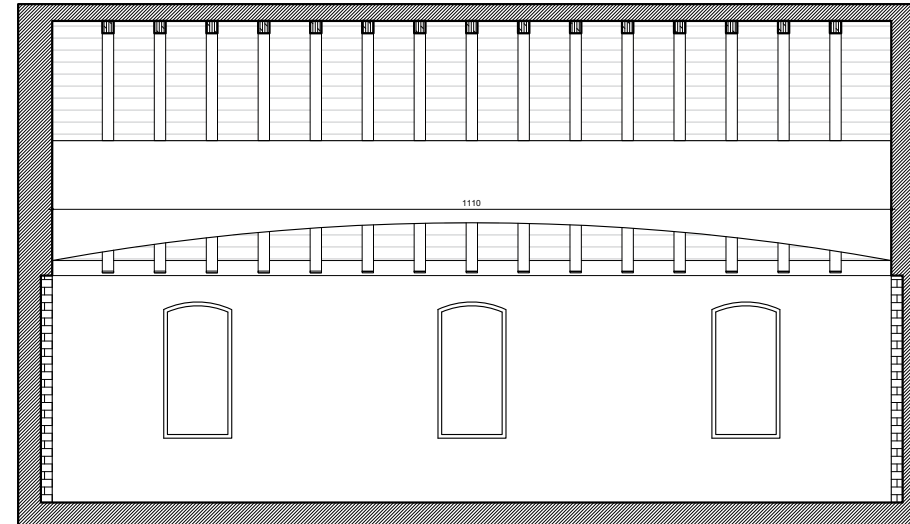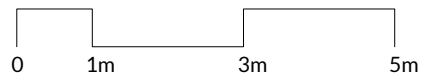


**PROSPETTO H**

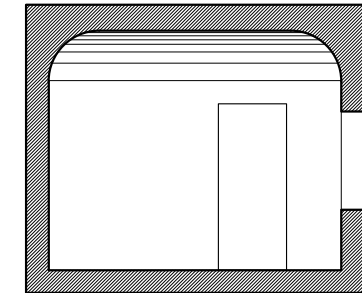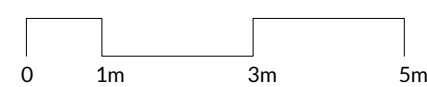

**PROSPETTO G**

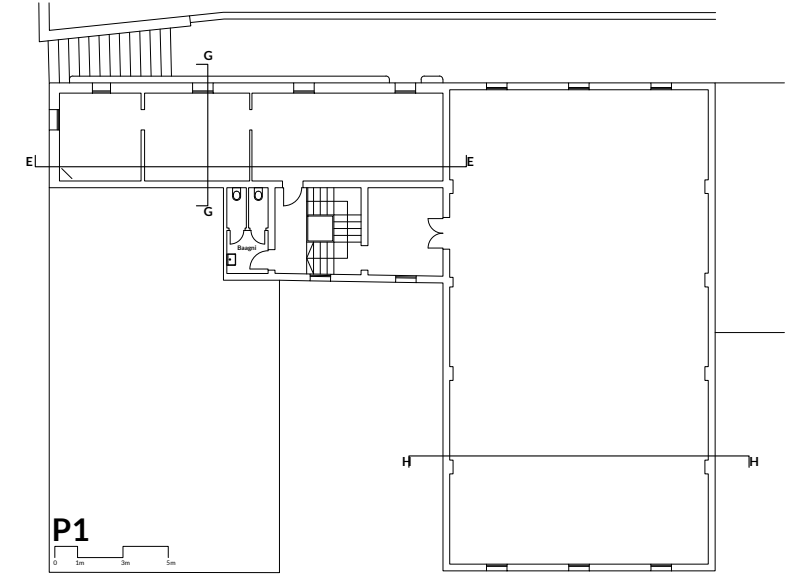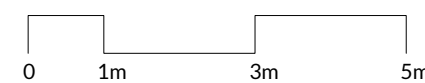

**P1**

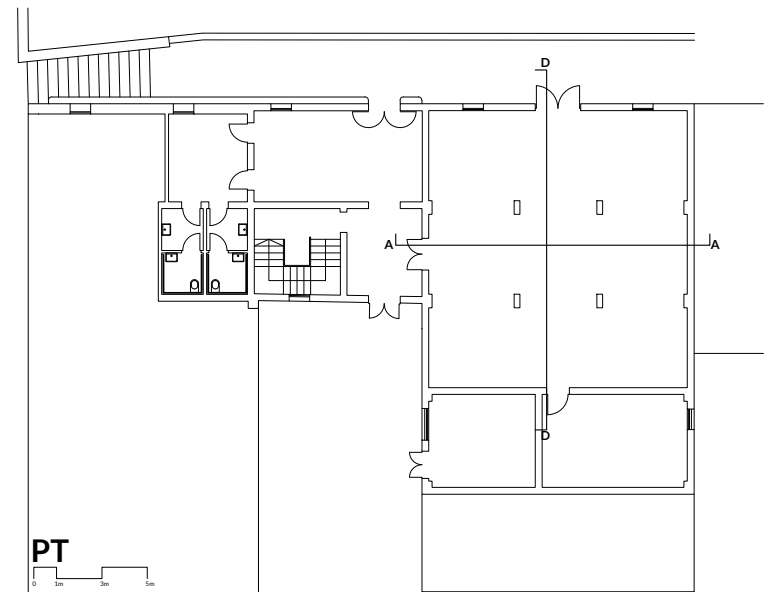

**PT**

# CASA DELLE ARTI DI COMACCHIO

Riconversione dell'Ex Museo della Nave romana in spazi per attività culturali



**Progettista**  
Arch. Alfredo Borghi  
borghi.alfredo@gmail.com  
+39 349 86 63 563  
Via Trento Trieste 4/1  
41034 Finale Emilia (MO)

**Progettisti Collaboratori**  
TIPI STUDIO - Arch. Cecilia Carattoni  
FAHRE - Enrico Guaitoli Panini e Irene  
Esposito architetti associati

**PROGETTO DEFINITIVO-ESECUTIVO 1°STRALCIO**  
ELABORATI GRAFICI  
**Dirigente:** Arch. Michele Saglioni  
**RUP:** Geom. Mario Pozzati

**Committente**  
Comune di Comacchio  
Provincia di Ferrara  
Settore 5 - Lavori Pubblici,  
Patrimonio e Ambiente  
Piazza Folegatti 15 - 44022  
Comacchio (FE)

**Localizzazione**  
Ex Museo Nave Romana nelle  
pertinenze di Palazzo Bellini  
  
Via Della Pescheria 2  
44022 Comacchio (FE)  
  
Foglio 93 Mappale 561 e 851



**Titolo**  
stato di fatto  
**Sottotitolo**  
prospetti interni  
**Scala**  
1/100

**Codice**  
A03.01  
**Data**  
27/11/2018

*\*tutte le dimensioni dovranno essere verificate in situ*



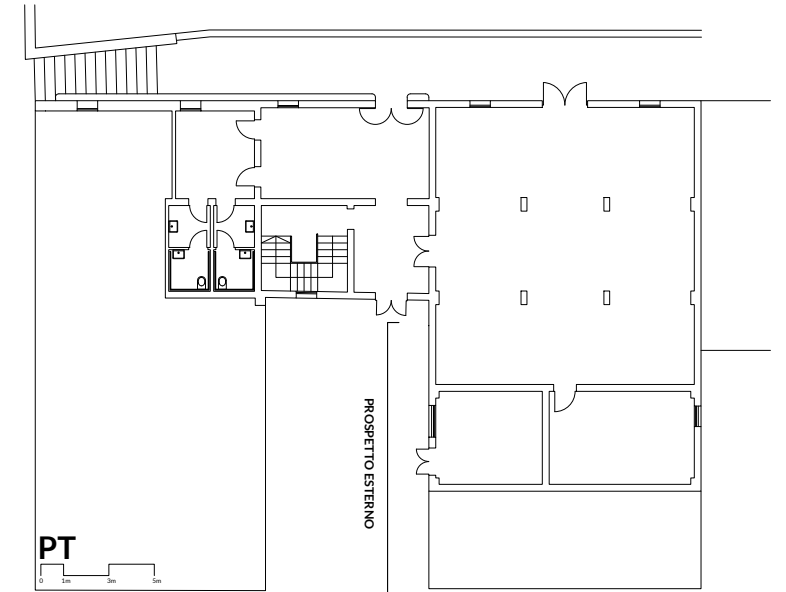


FOTO STATO DI FATTO

STATO DI FATTO

CASA DELLE ARTI DI COMACCHIO

Riconversione dell'Ex Museo della Nave romana in spazi per attività culturali

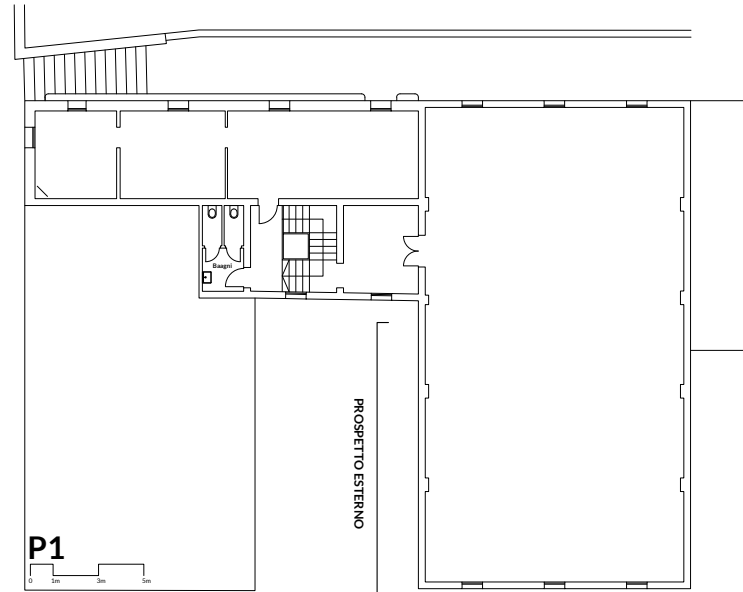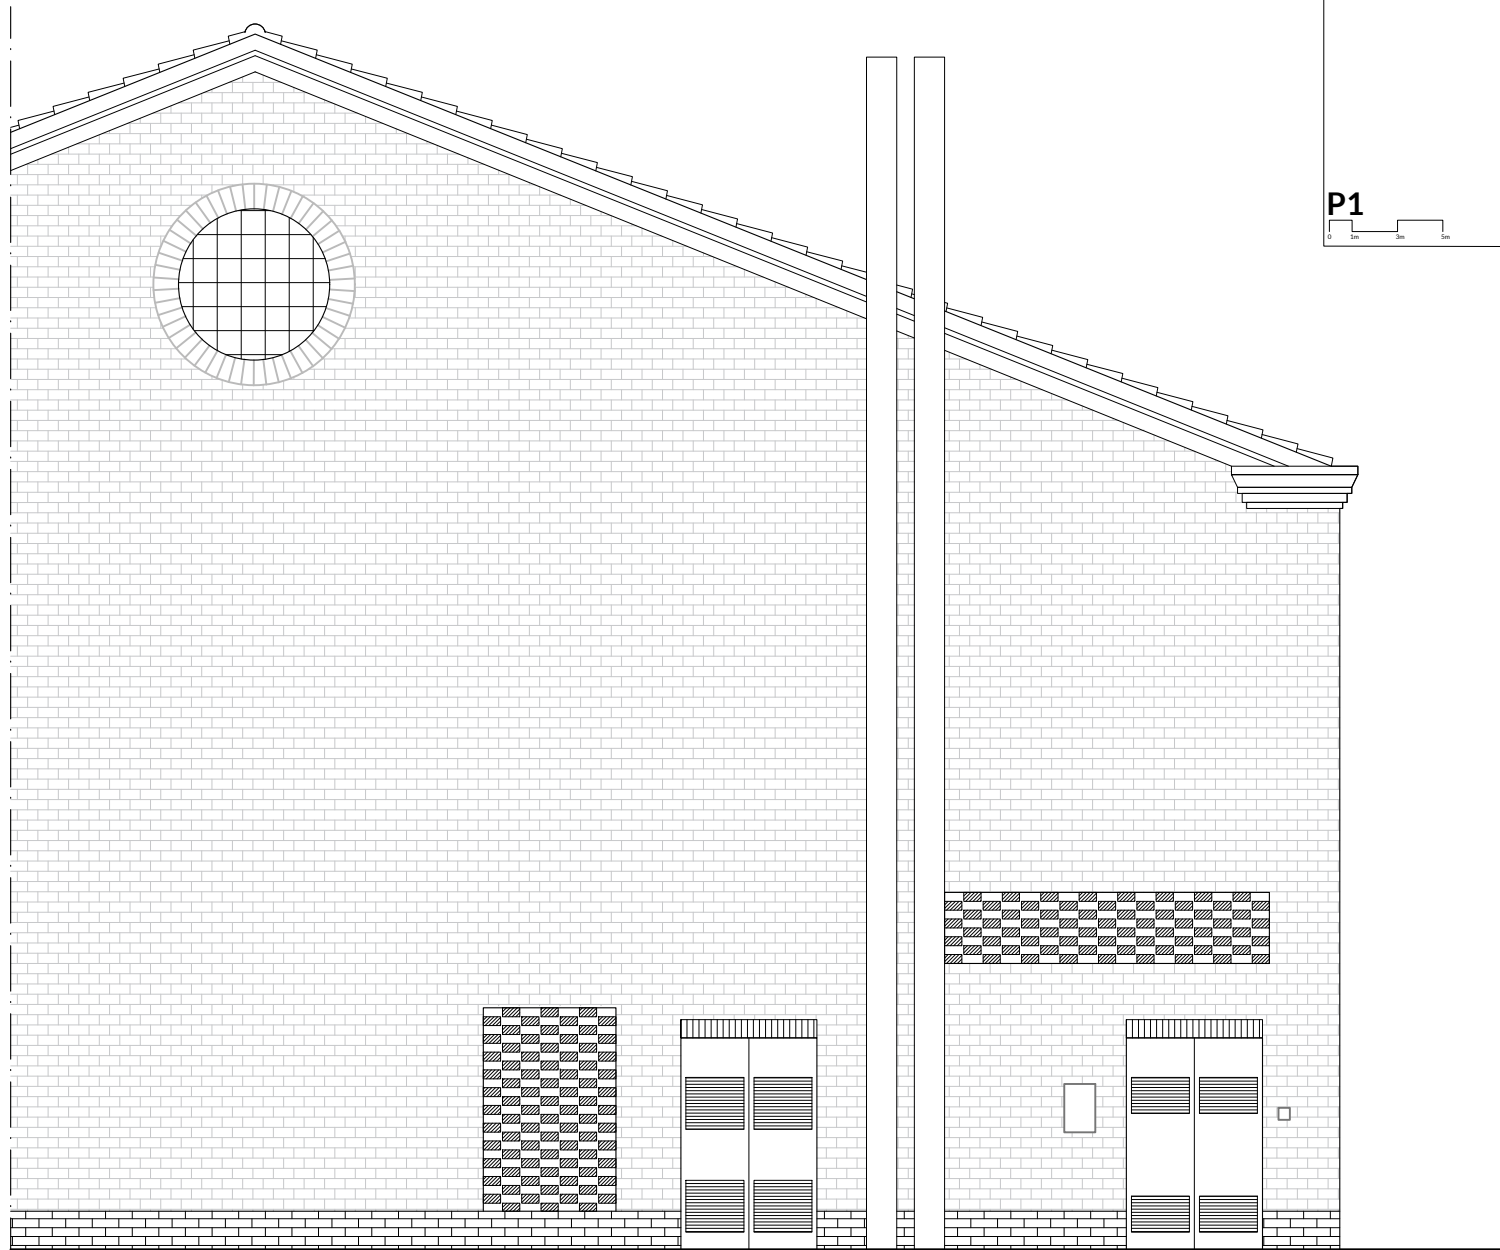

**Progettista**  
Arch. Alfredo Borghi  
borghi.alfredo@gmail.com  
+39 349 86 63 563  
Via Trento Trieste 4/1  
41034 Finale Emilia (MO)

**Progettisti Collaboratori**  
TIPI STUDIO - Arch. Cecilia Carattoni  
FAHRE - Enrico Guaitoli Panini e Irene  
Esposito architetti associati

**PROGETTO DEFINITIVO-ESECUTIVO 1°STRALCIO**  
ELABORATI GRAFICI  
**Dirigente:** Arch. Michele Saglioni  
**RUP:** Geom. Mario Pozzati

**Committente**  
Comune di Comacchio  
Provincia di Ferrara  
Settore 5 - Lavori Pubblici,  
Patrimonio e Ambiente  
Piazza Folegatti 15 - 44022  
Comacchio (FE)


**Localizzazione**  
Ex Museo Nave Romana nelle  
pertinenze di Palazzo Bellini  
  
Via Della Pescheria 2  
44022 Comacchio (FE)  
  
Foglio 93 Mappale 561 e 851



**Titolo**  
stato di fatto  
**Sottotitolo**  
prospetto esterno  
**Scala**  
1/75

**Codice**  
A03.02  
**Data**  
27/11/2018

\*tutte le dimensioni dovranno essere verificate in situ

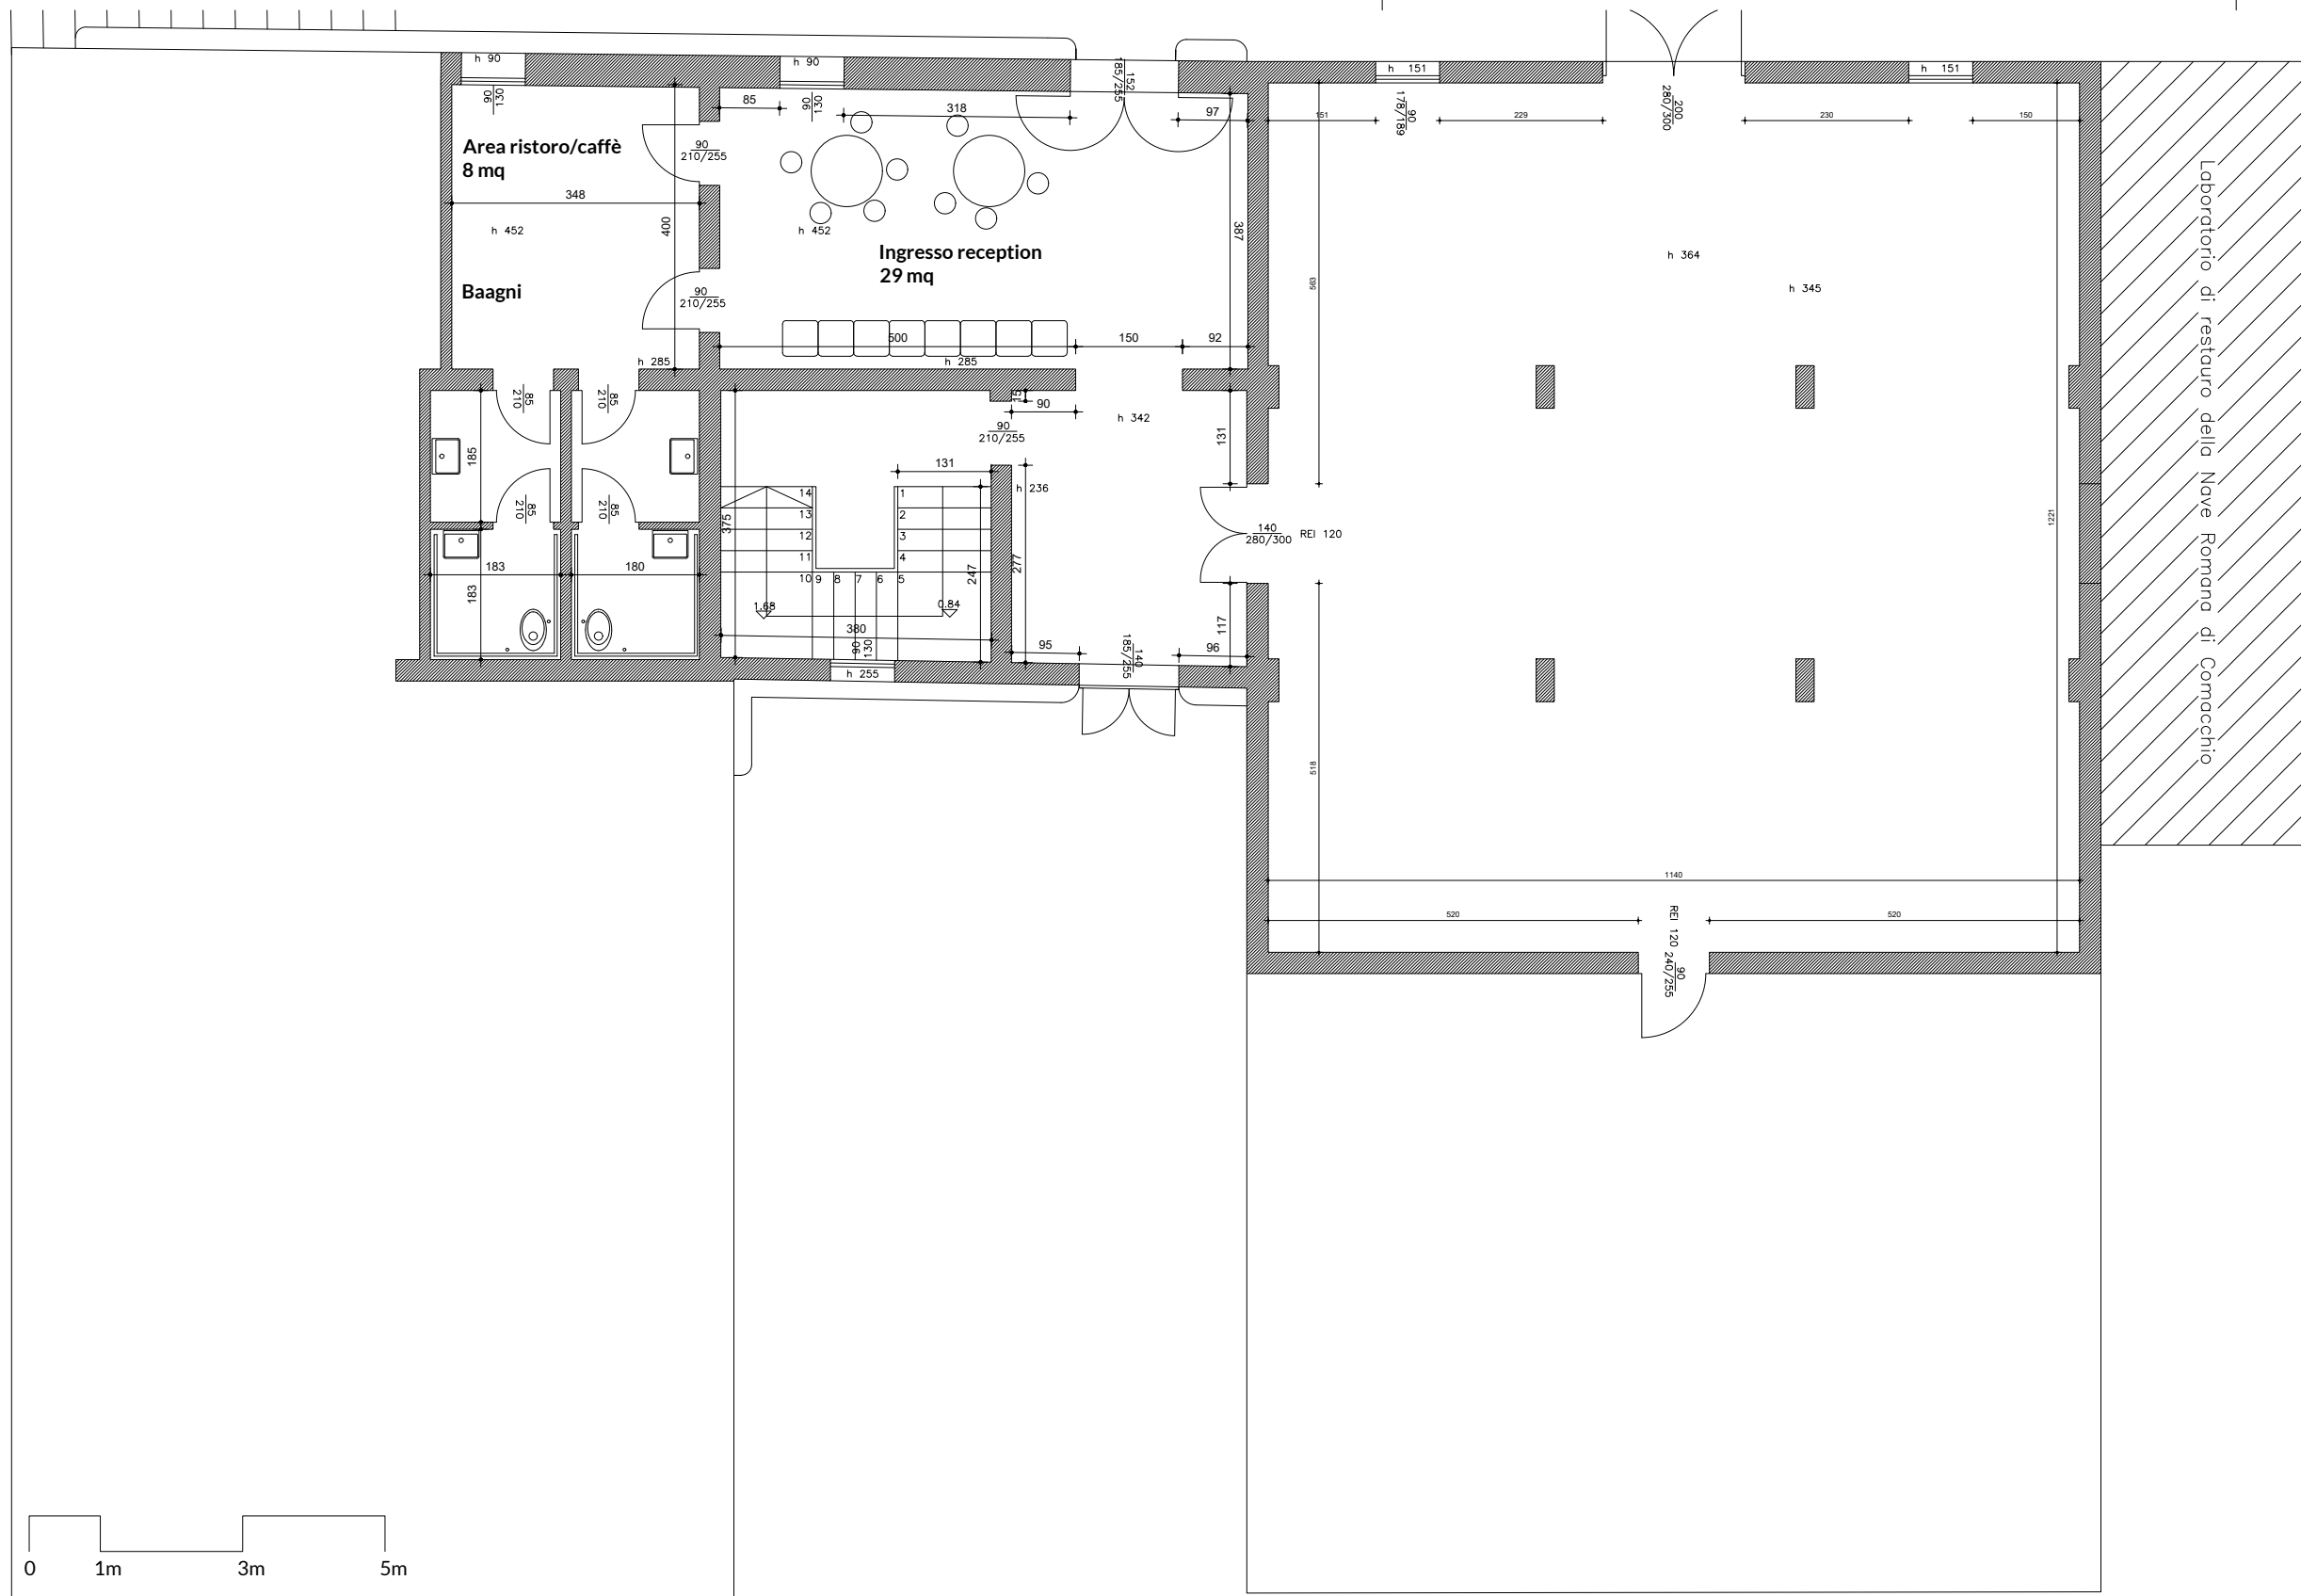

**PIANTA PIANO TERRA**

## CASA DELLE ARTI DI COMACCHIO

Riconversione dell'Ex Museo della Nave romana in spazi per attività culturali



**Progettista**  
 Arch. Alfredo Borghi  
 borghi.alfredo@gmail.com  
 +39 349 86 63 563  
 Via Trento Trieste 4/1  
 41034 Finale Emilia (MO)

**Progettisti Collaboratori**  
 TIPI STUDIO - Arch. Cecilia Carattoni  
 FAHRE - Enrico Guaitoli Panini e Irene  
 Esposito architetti associati

**PROGETTO DEFINITIVO-ESECUTIVO 1°STRALCIO**  
 ELABORATI GRAFICI  
 Dirigente: Arch. Michele Saglioni  
 RUP: Geom. Mario Pozzati

**Committente**  
 Comune di Comacchio  
 Provincia di Ferrara  
 Settore 5 - Lavori Pubblici,  
 Patrimonio e Ambiente  
 Piazza Folegatti 15 - 44022  
 Comacchio (FE)

**Localizzazione**  
 Ex Museo Nave Romana nelle  
 pertinenze di Palazzo Bellini  
 Via Della Pescheria 2  
 44022 Comacchio (FE)  
 Foglio 93 Mappale 561 e 851




**Titolo**  
 tavola comparativa  
**Sottotitolo**  
 Pianta Piano terra  
**Scala**  
 1/100



**Codice**  
 A04.01  
**Data**  
 27/11/2018

*\*tutte le dimensioni dovranno essere verificate in situ*



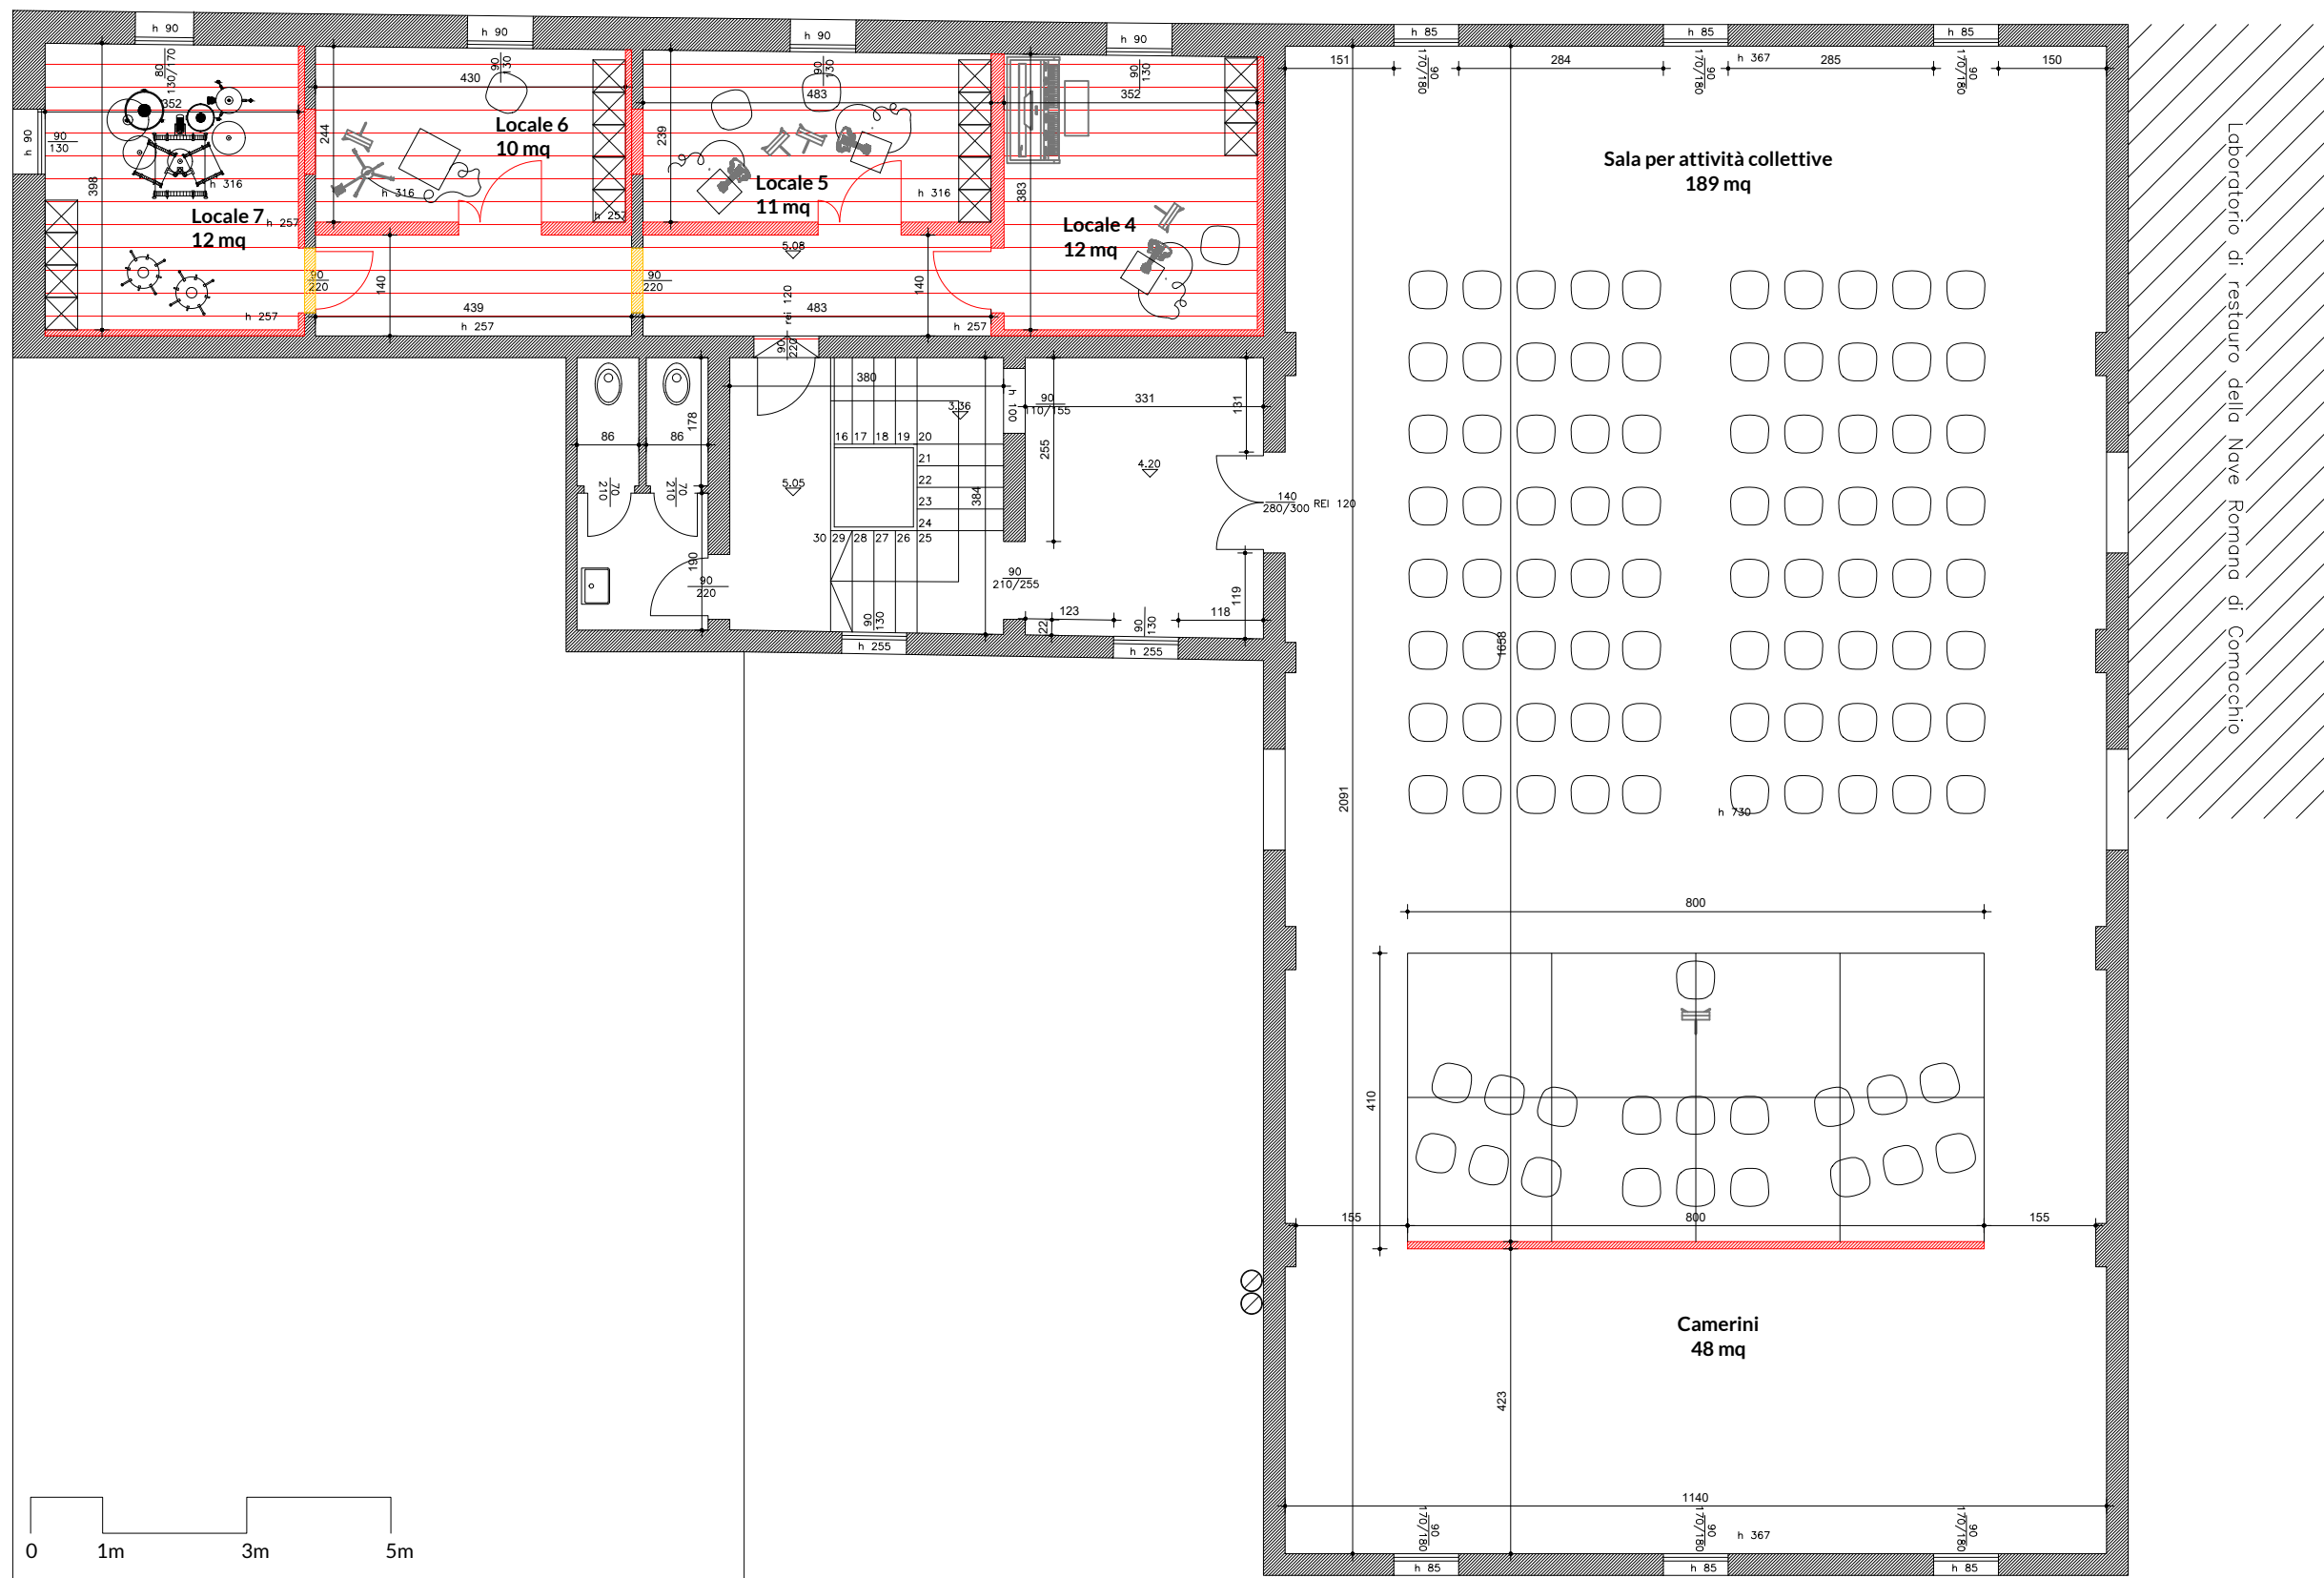

**PIANTA PIANO PRIMO**

## CASA DELLE ARTI DI COMACCHIO

Riconversione dell'Ex Museo della Nave romana in spazi per attività culturali



**Progettista**  
 Arch. Alfredo Borghi  
 borghi.alfredo@gmail.com  
 +39 349 86 63 563  
 Via Trento Trieste 4/1  
 41034 Finale Emilia (MO)

**Progettisti Collaboratori**  
 TIPI STUDIO - Arch. Cecilia Carattoni  
 FAHRE - Enrico Guaitoli Panini e Irene  
 Esposito architetti associati

**PROGETTO DEFINITIVO-ESECUTIVO 1°STRALCIO**  
 ELABORATI GRAFICI  
 Dirigente: Arch. Michele Saglioni  
 RUP: Geom. Mario Pozzati

**Committente**  
 Comune di Comacchio  
 Provincia di Ferrara  
 Settore 5 - Lavori Pubblici,  
 Patrimonio e Ambiente  
 Piazza Folegatti 15 - 44022  
 Comacchio (FE)

**Localizzazione**  
 Ex Museo Nave Romana nelle  
 pertinenze di Palazzo Bellini  
 Via Della Pescheria 2  
 44022 Comacchio (FE)  
 Foglio 93 Mappale 561 e 851







**Titolo**  
 tavola comparativa  
**Sottotitolo**  
 Pianta Piano Primo  
**Scala**  
 1/100

**Codice**  
 A04.02  
**Data**  
 27/11/2018

\*tutte le dimensioni dovranno essere verificate in situ

# Stralcio 1

# Stralcio 2

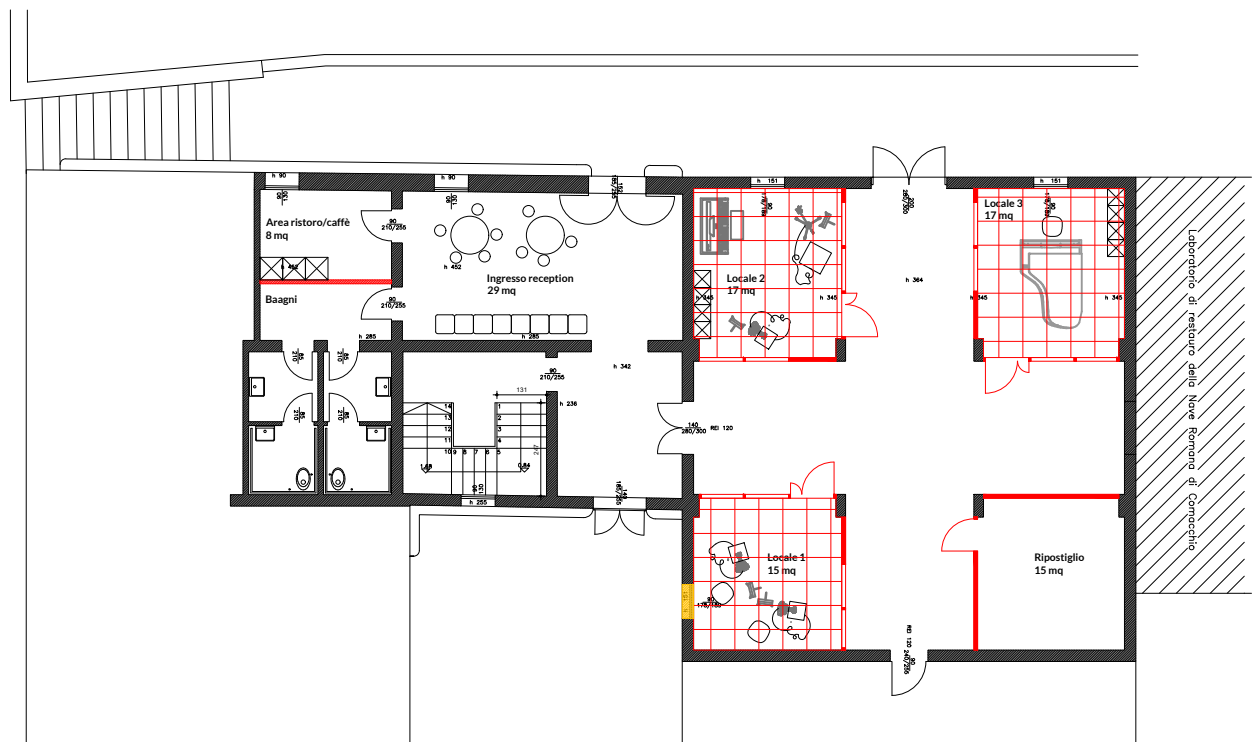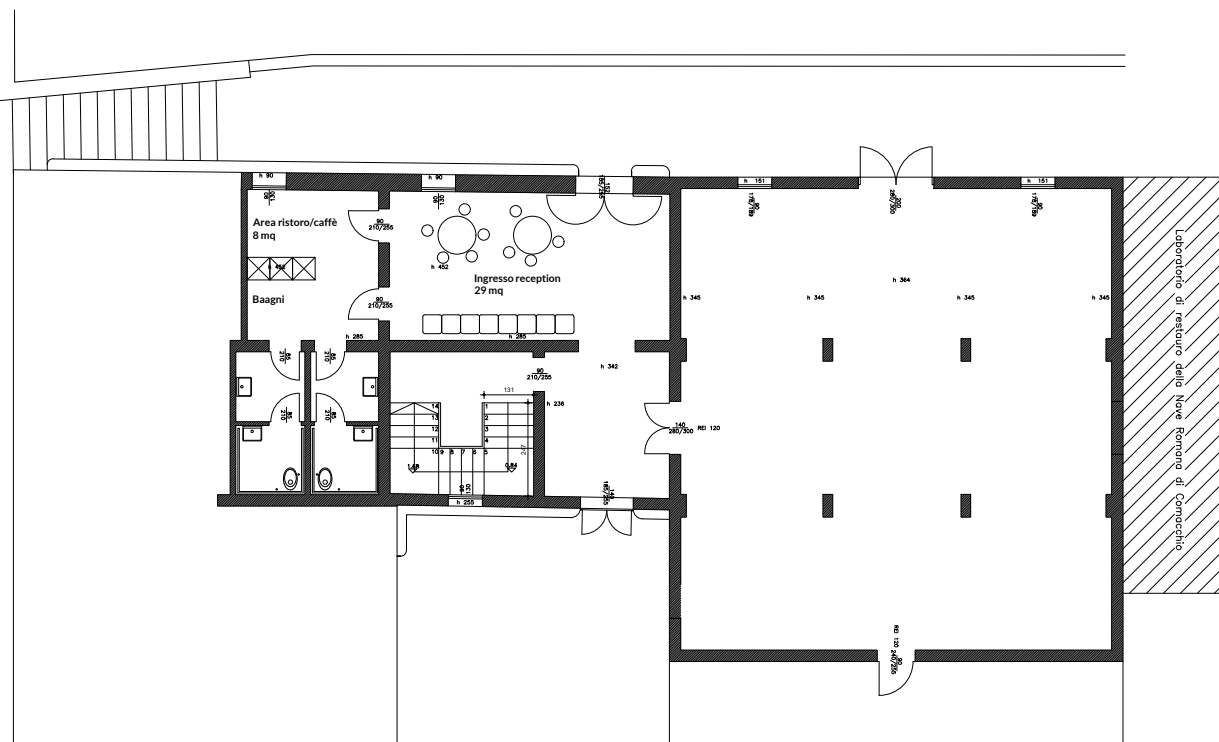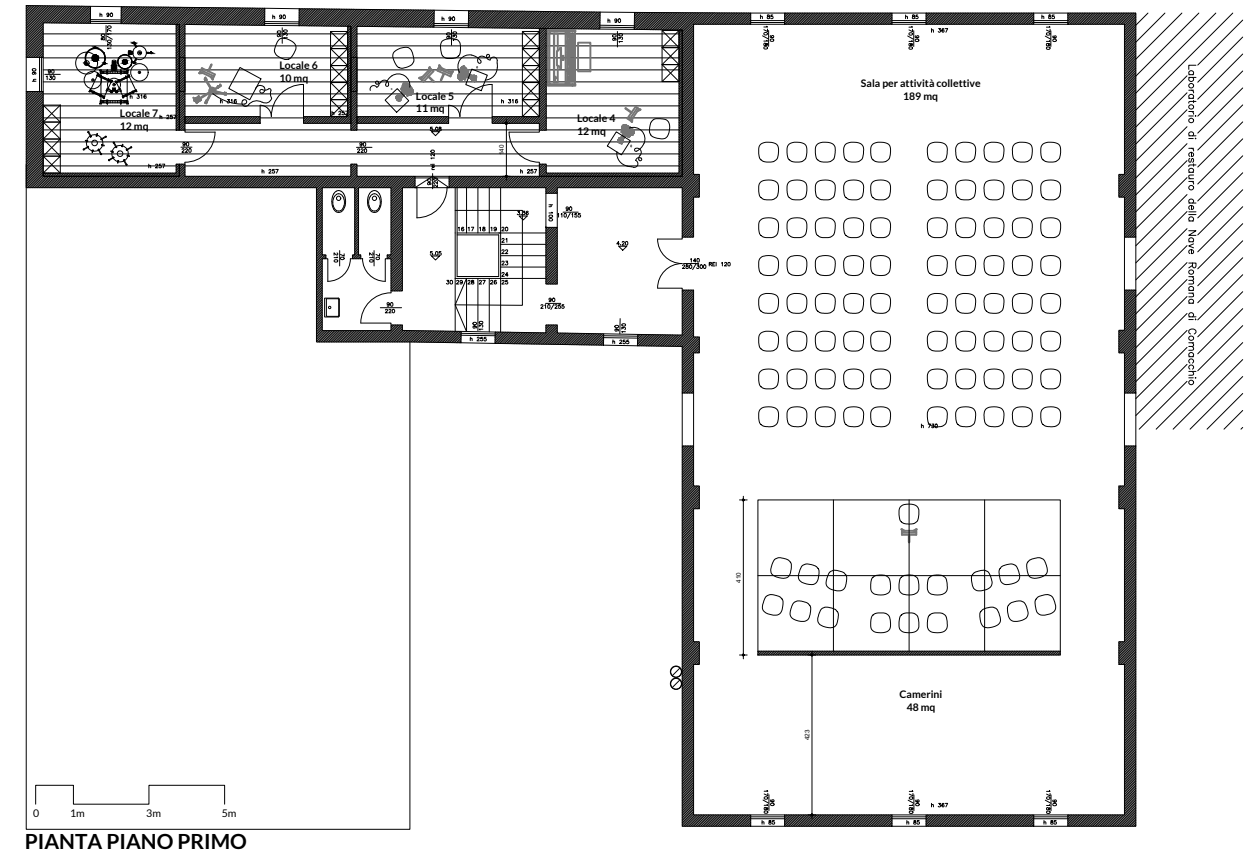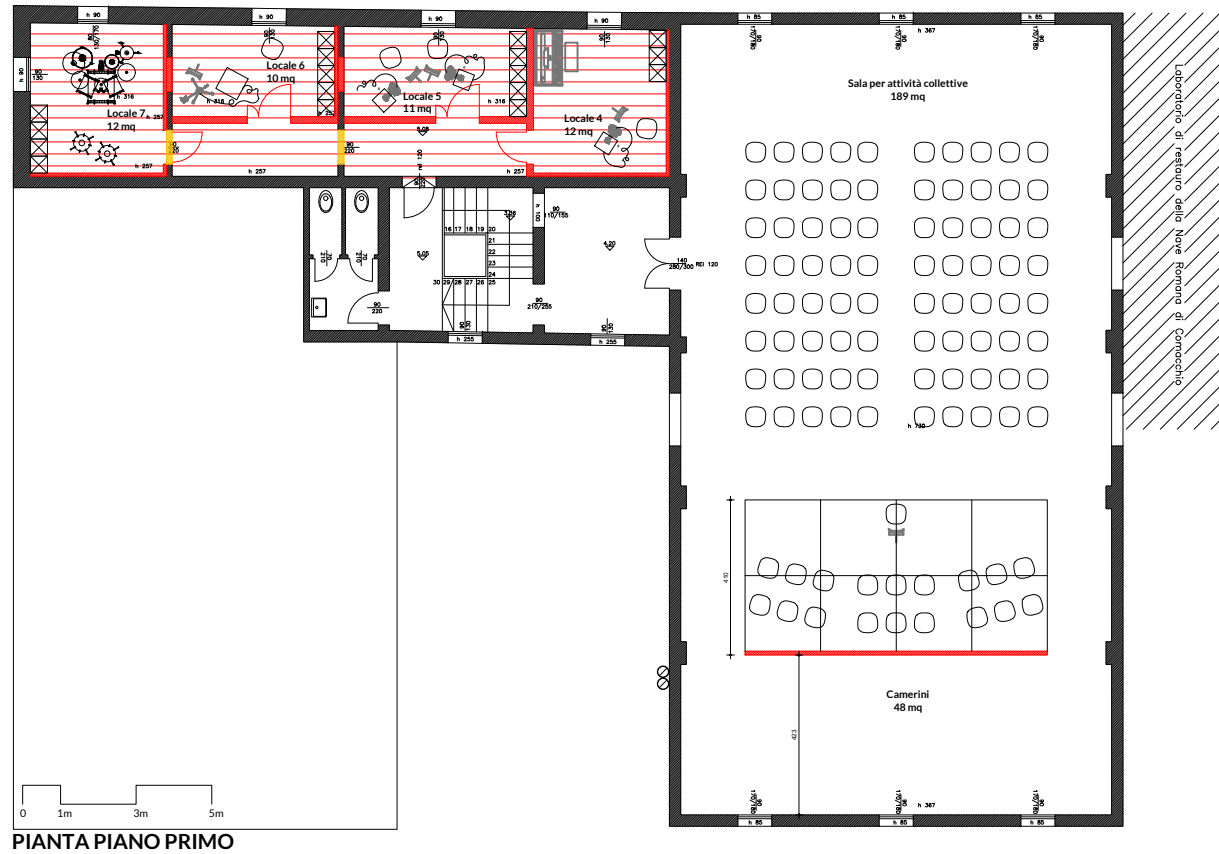

## CASA DELLE ARTI DI COMACCHIO

Riconversione dell'Ex Museo della Nave romana in spazi per attività culturali



**Progettista**  
Arch. Alfredo Borghi  
borghi.alfredo@gmail.com  
+39 349 86 63 563  
Via Trento Trieste 4/1  
41034 Finale Emilia (MO)

**Progettisti Collaboratori**  
TIPI STUDIO - Arch. Cecilia Carattoni  
FAHRE - Enrico Guaitoli Panini e Irene  
Esposito architetti associati

**PROGETTO DEFINITIVO-ESECUTIVO 1°STRALCIO**  
ELABORATI GRAFICI  
**Dirigente:** Arch. Michele Saglioni  
**RUP:** Geom. Mario Pozzati

**Committente**  
Comune di Comacchio  
Provincia di Ferrara  
Settore 5 - Lavori Pubblici,  
Patrimonio e Ambiente  
Piazza Folegatti 15 - 44022  
Comacchio (FE)


**Localizzazione**  
Ex Museo Nave Romana nelle  
pertinenze di Palazzo Bellini  
  
Via Della Pescheria 2  
44022 Comacchio (FE)  
Foglio 93 Mappale 561 e 851



**Titolo**  
tavola comparativa  
**Sottotitolo**  
Schema stralci di progetto  
**Scala**  
1/200

**Codice**  
A04.03  
**Data**  
27/11/2018

\*tutte le dimensioni dovranno essere verificate in situ

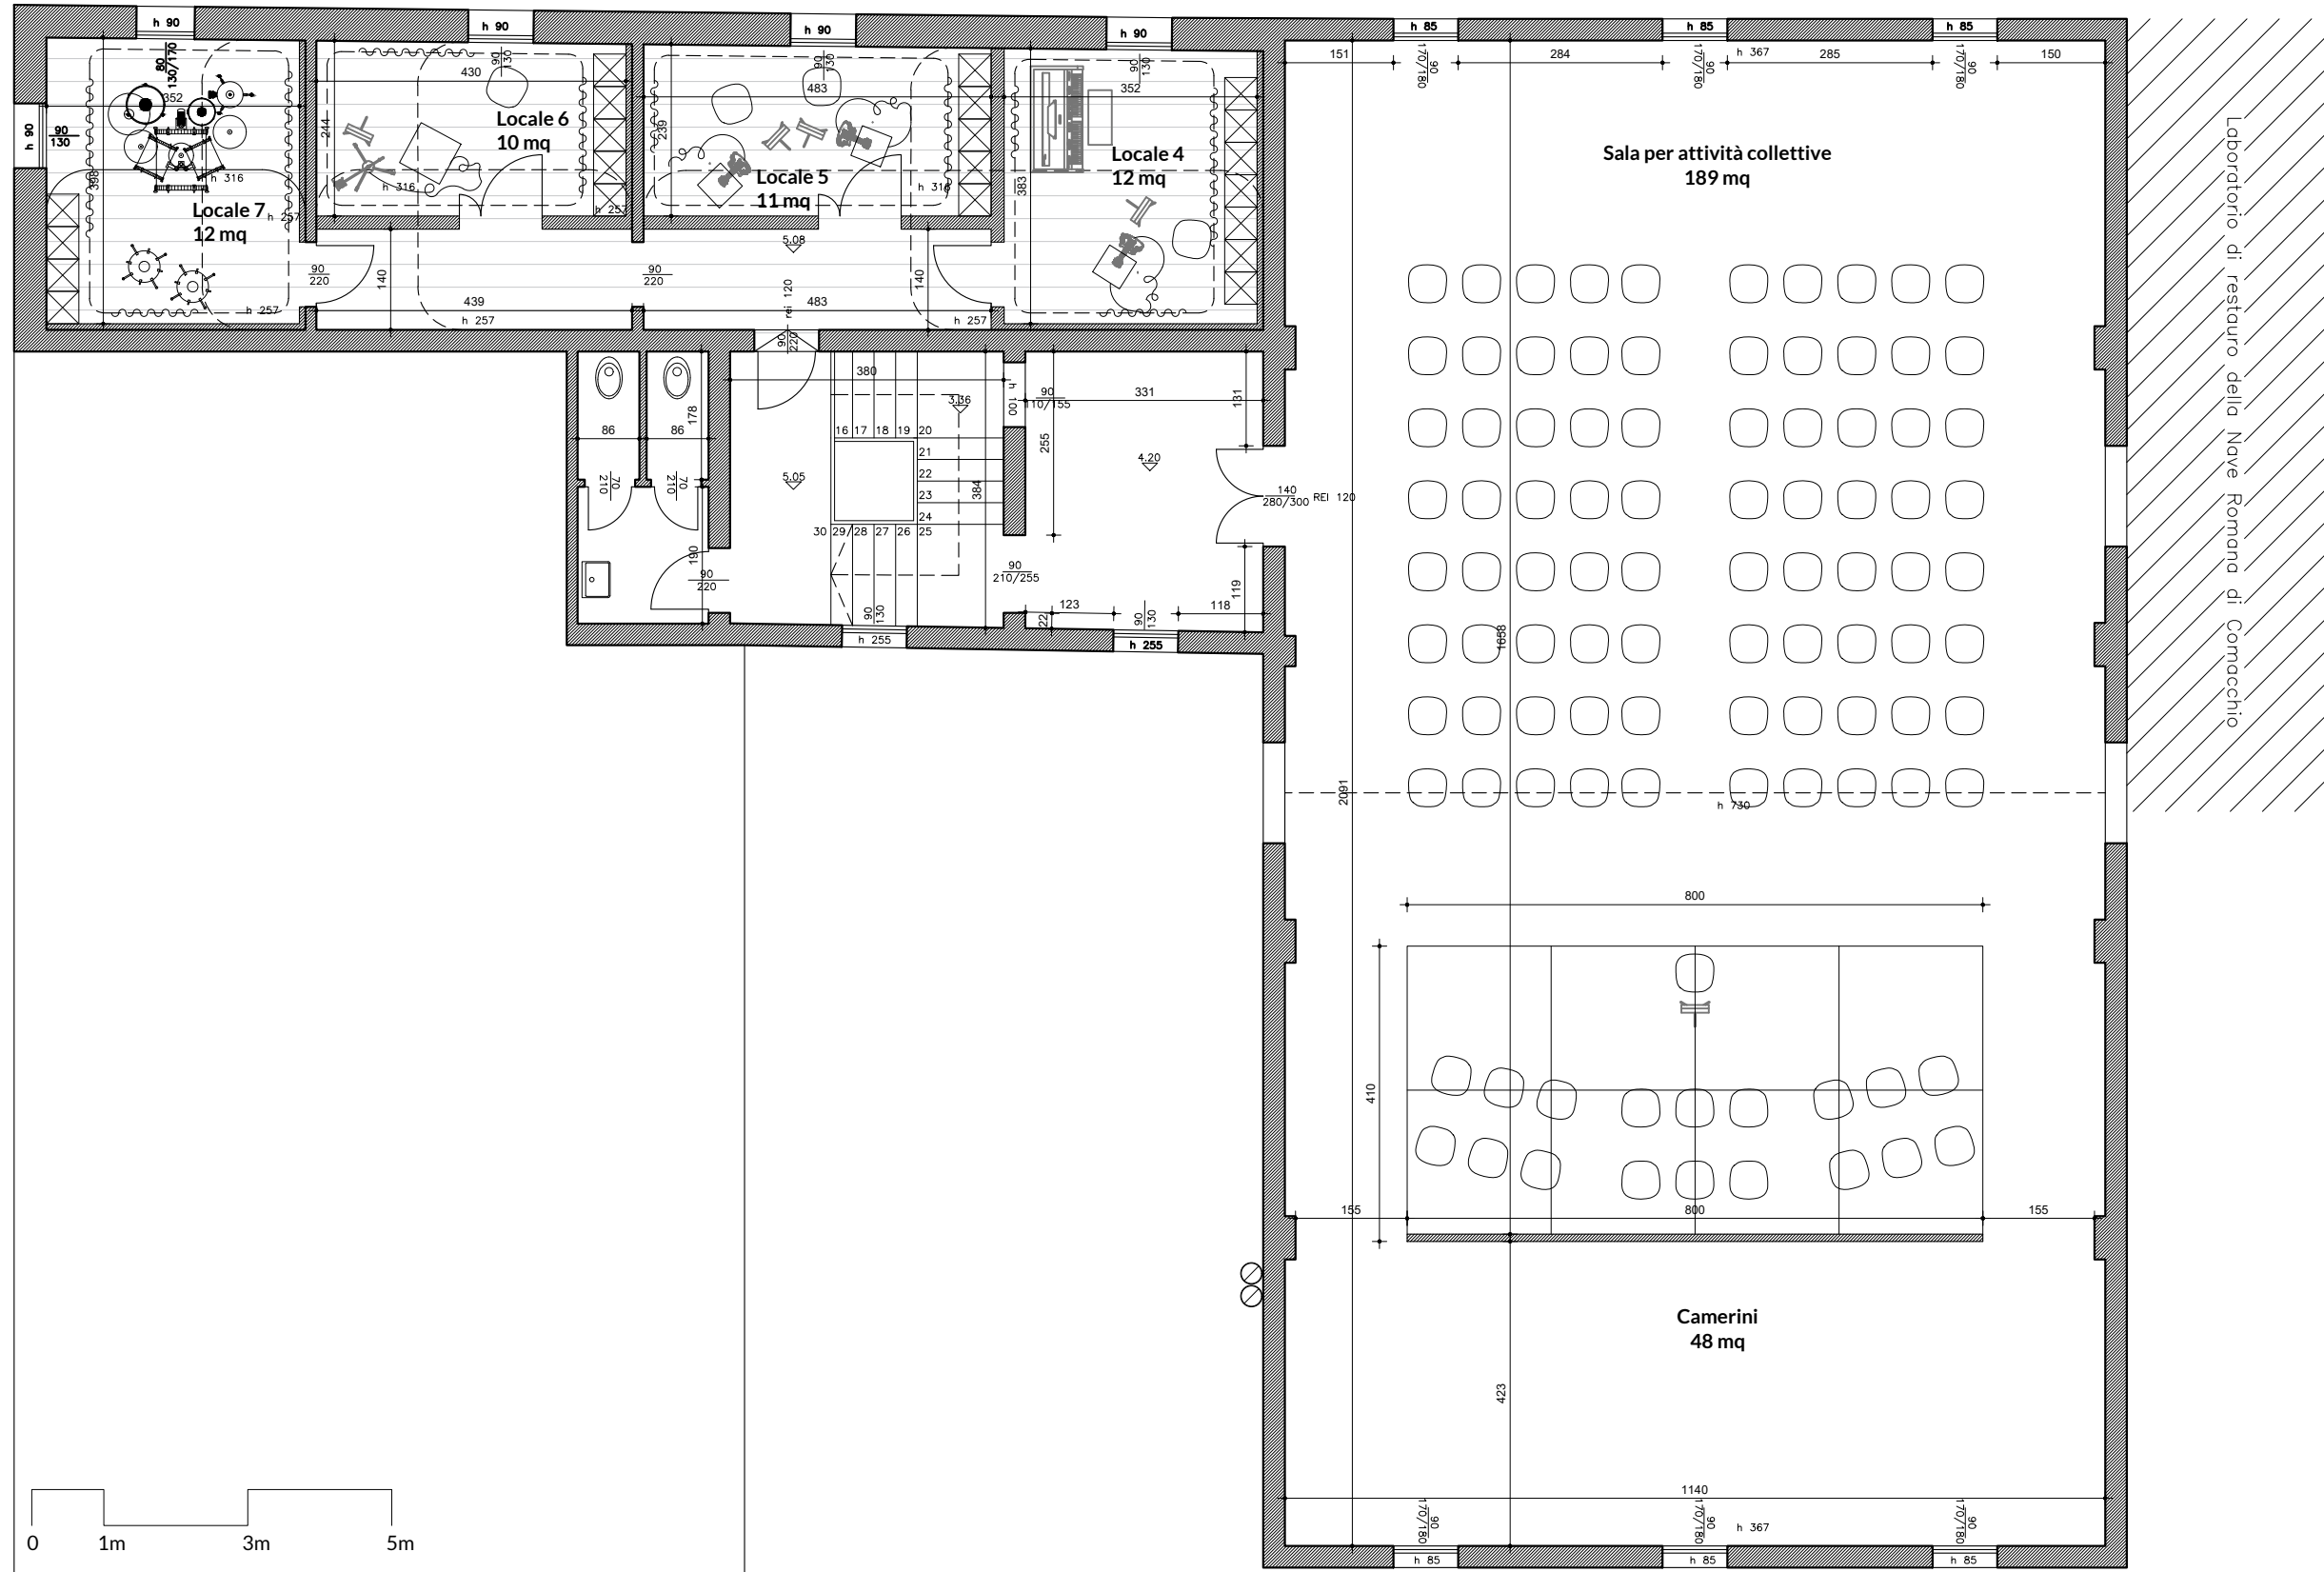

**PIANTA PIANO PRIMO**

## CASA DELLE ARTI DI COMACCHIO

Riconversione dell'Ex Museo della Nave romana in spazi per attività culturali



**Progettista**  
Arch. Alfredo Borghi  
borghi.alfredo@gmail.com  
+39 349 86 63 563  
Via Trento Trieste 4/1  
41034 Finale Emilia (MO)

**Progettisti Collaboratori**  
TIPI STUDIO - Arch. Cecilia Carattoni  
FAHRE - Enrico Guaitoli Panini e Irene  
Esposito architetti associati

**PROGETTO DEFINITIVO-ESECUTIVO 1°STRALCIO**  
ELABORATI GRAFICI  
**Dirigente:** Arch. Michele Saglioni  
**RUP:** Geom. Mario Pozzati

**Committente**  
Comune di Comacchio  
Provincia di Ferrara  
Settore 5 - Lavori Pubblici,  
Patrimonio e Ambiente  
Piazza Folegatti 15 - 44022  
Comacchio (FE)

**Localizzazione**  
Ex Museo Nave Romana nelle  
pertinenze di Palazzo Bellini  
  
Via Della Pescheria 2  
44022 Comacchio (FE)  
Foglio 93 Mappale 561 e 851




**Titolo**  
Piante di progetto  
**Sottotitolo**  
Piano primo  
**Scala**  
1/100



**Codice**  
A05.01  
**Data**  
27/11/2018

\*tutte le dimensioni dovranno essere verificate in situ

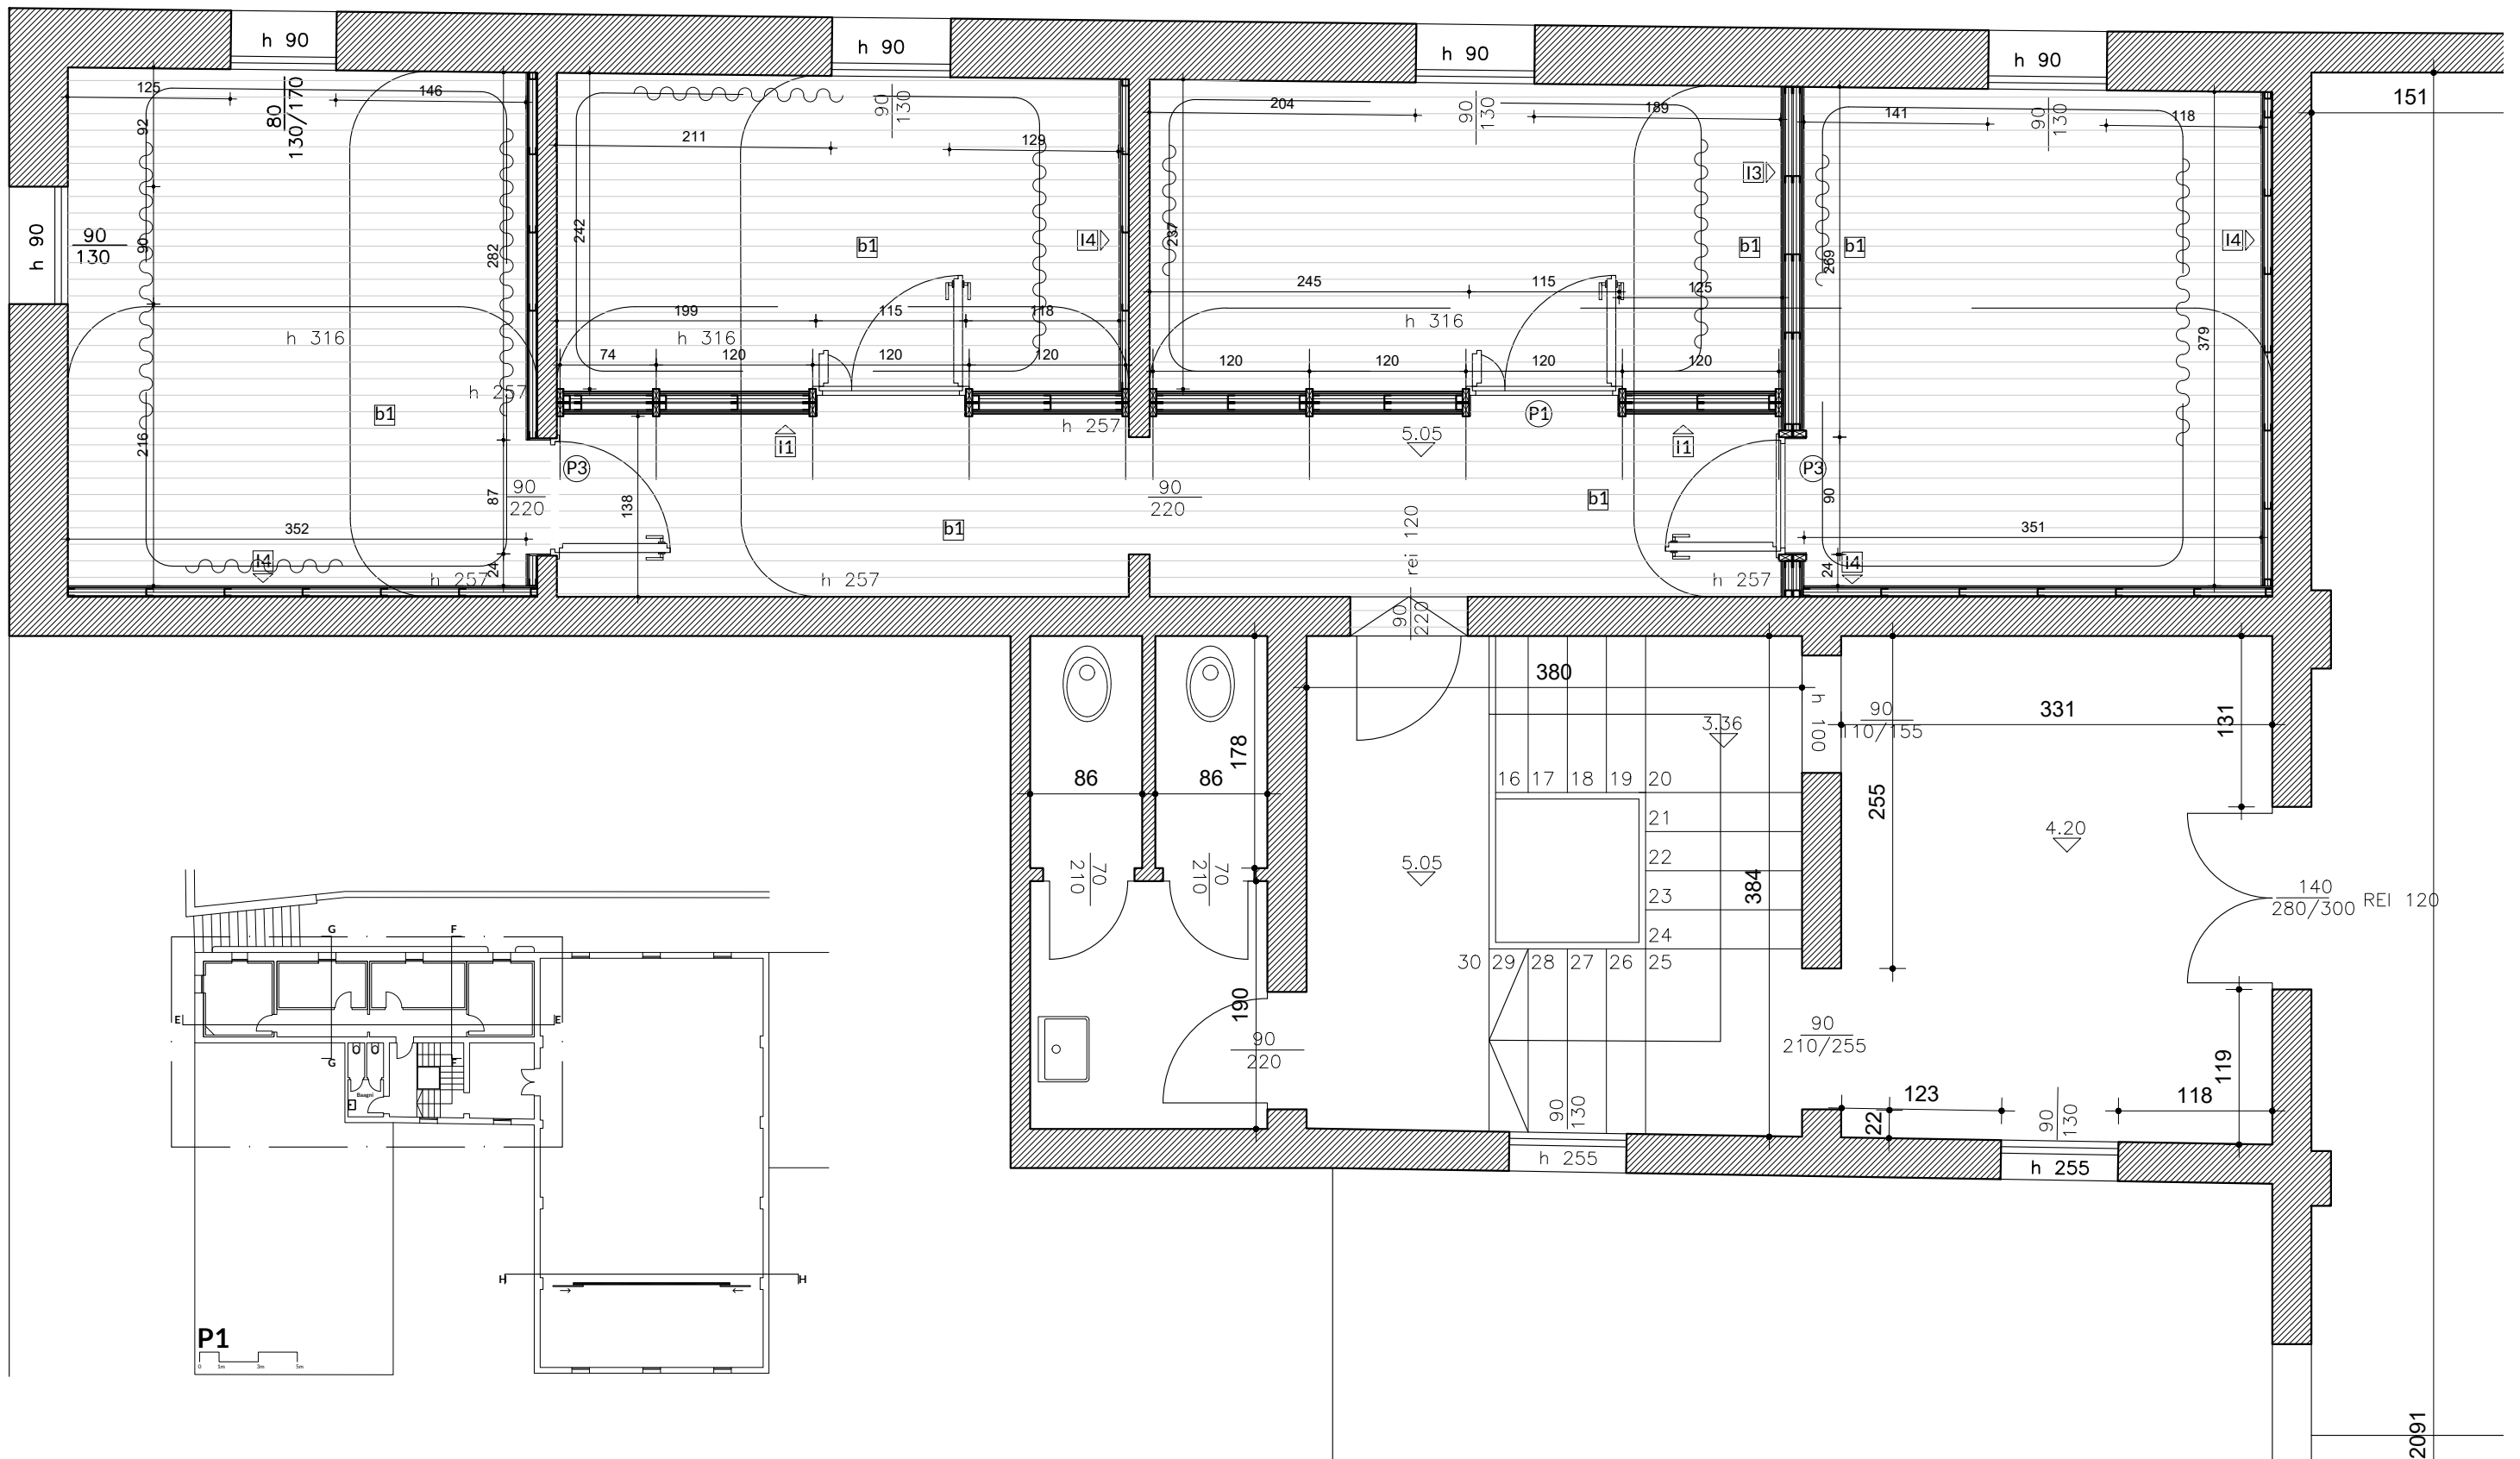

# CASA DELLE ARTI DI COMACCHIO

Riconversione dell'Ex Museo della Nave romana in spazi per attività culturali



**Progettista**  
 Arch. Alfredo Borghi  
 borghi.alfredo@gmail.com  
 +39 349 86 63 563  
 Via Trento Trieste 4/1  
 41034 Finale Emilia (MO)

**Progettisti Collaboratori**  
 TIPI STUDIO - Arch. Cecilia Carattoni  
 FAHRE - Enrico Guaitoli Panini e Irene  
 Esposito architetti associati

**PROGETTO DEFINITIVO-ESECUTIVO 1°STRALCIO**  
 ELABORATI GRAFICI  
 Dirigente: Arch. Michele Saglioni  
 RUP: Geom. Mario Pozzati

**Committente**  
 Comune di Comacchio  
 Provincia di Ferrara  
 Settore 5 - Lavori Pubblici,  
 Patrimonio e Ambiente  
 Piazza Folegatti 15 - 44022  
 Comacchio (FE)

**Localizzazione**  
 Ex Museo Nave Romana nelle  
 pertinenze di Palazzo Bellini  
 Via Della Pescheria 2  
 44022 Comacchio (FE)  
 Foglio 93 Mappale 561 e 851




**Titolo**  
 Pianta di progetto  
**Sottotitolo**  
 Piano Primo (dettaglio)  
**Scala**  
 1/50

**Codice**  
 A05.02  
**Data**  
 27/11/2018

\*tutte le dimensioni dovranno essere verificate in situ

2091

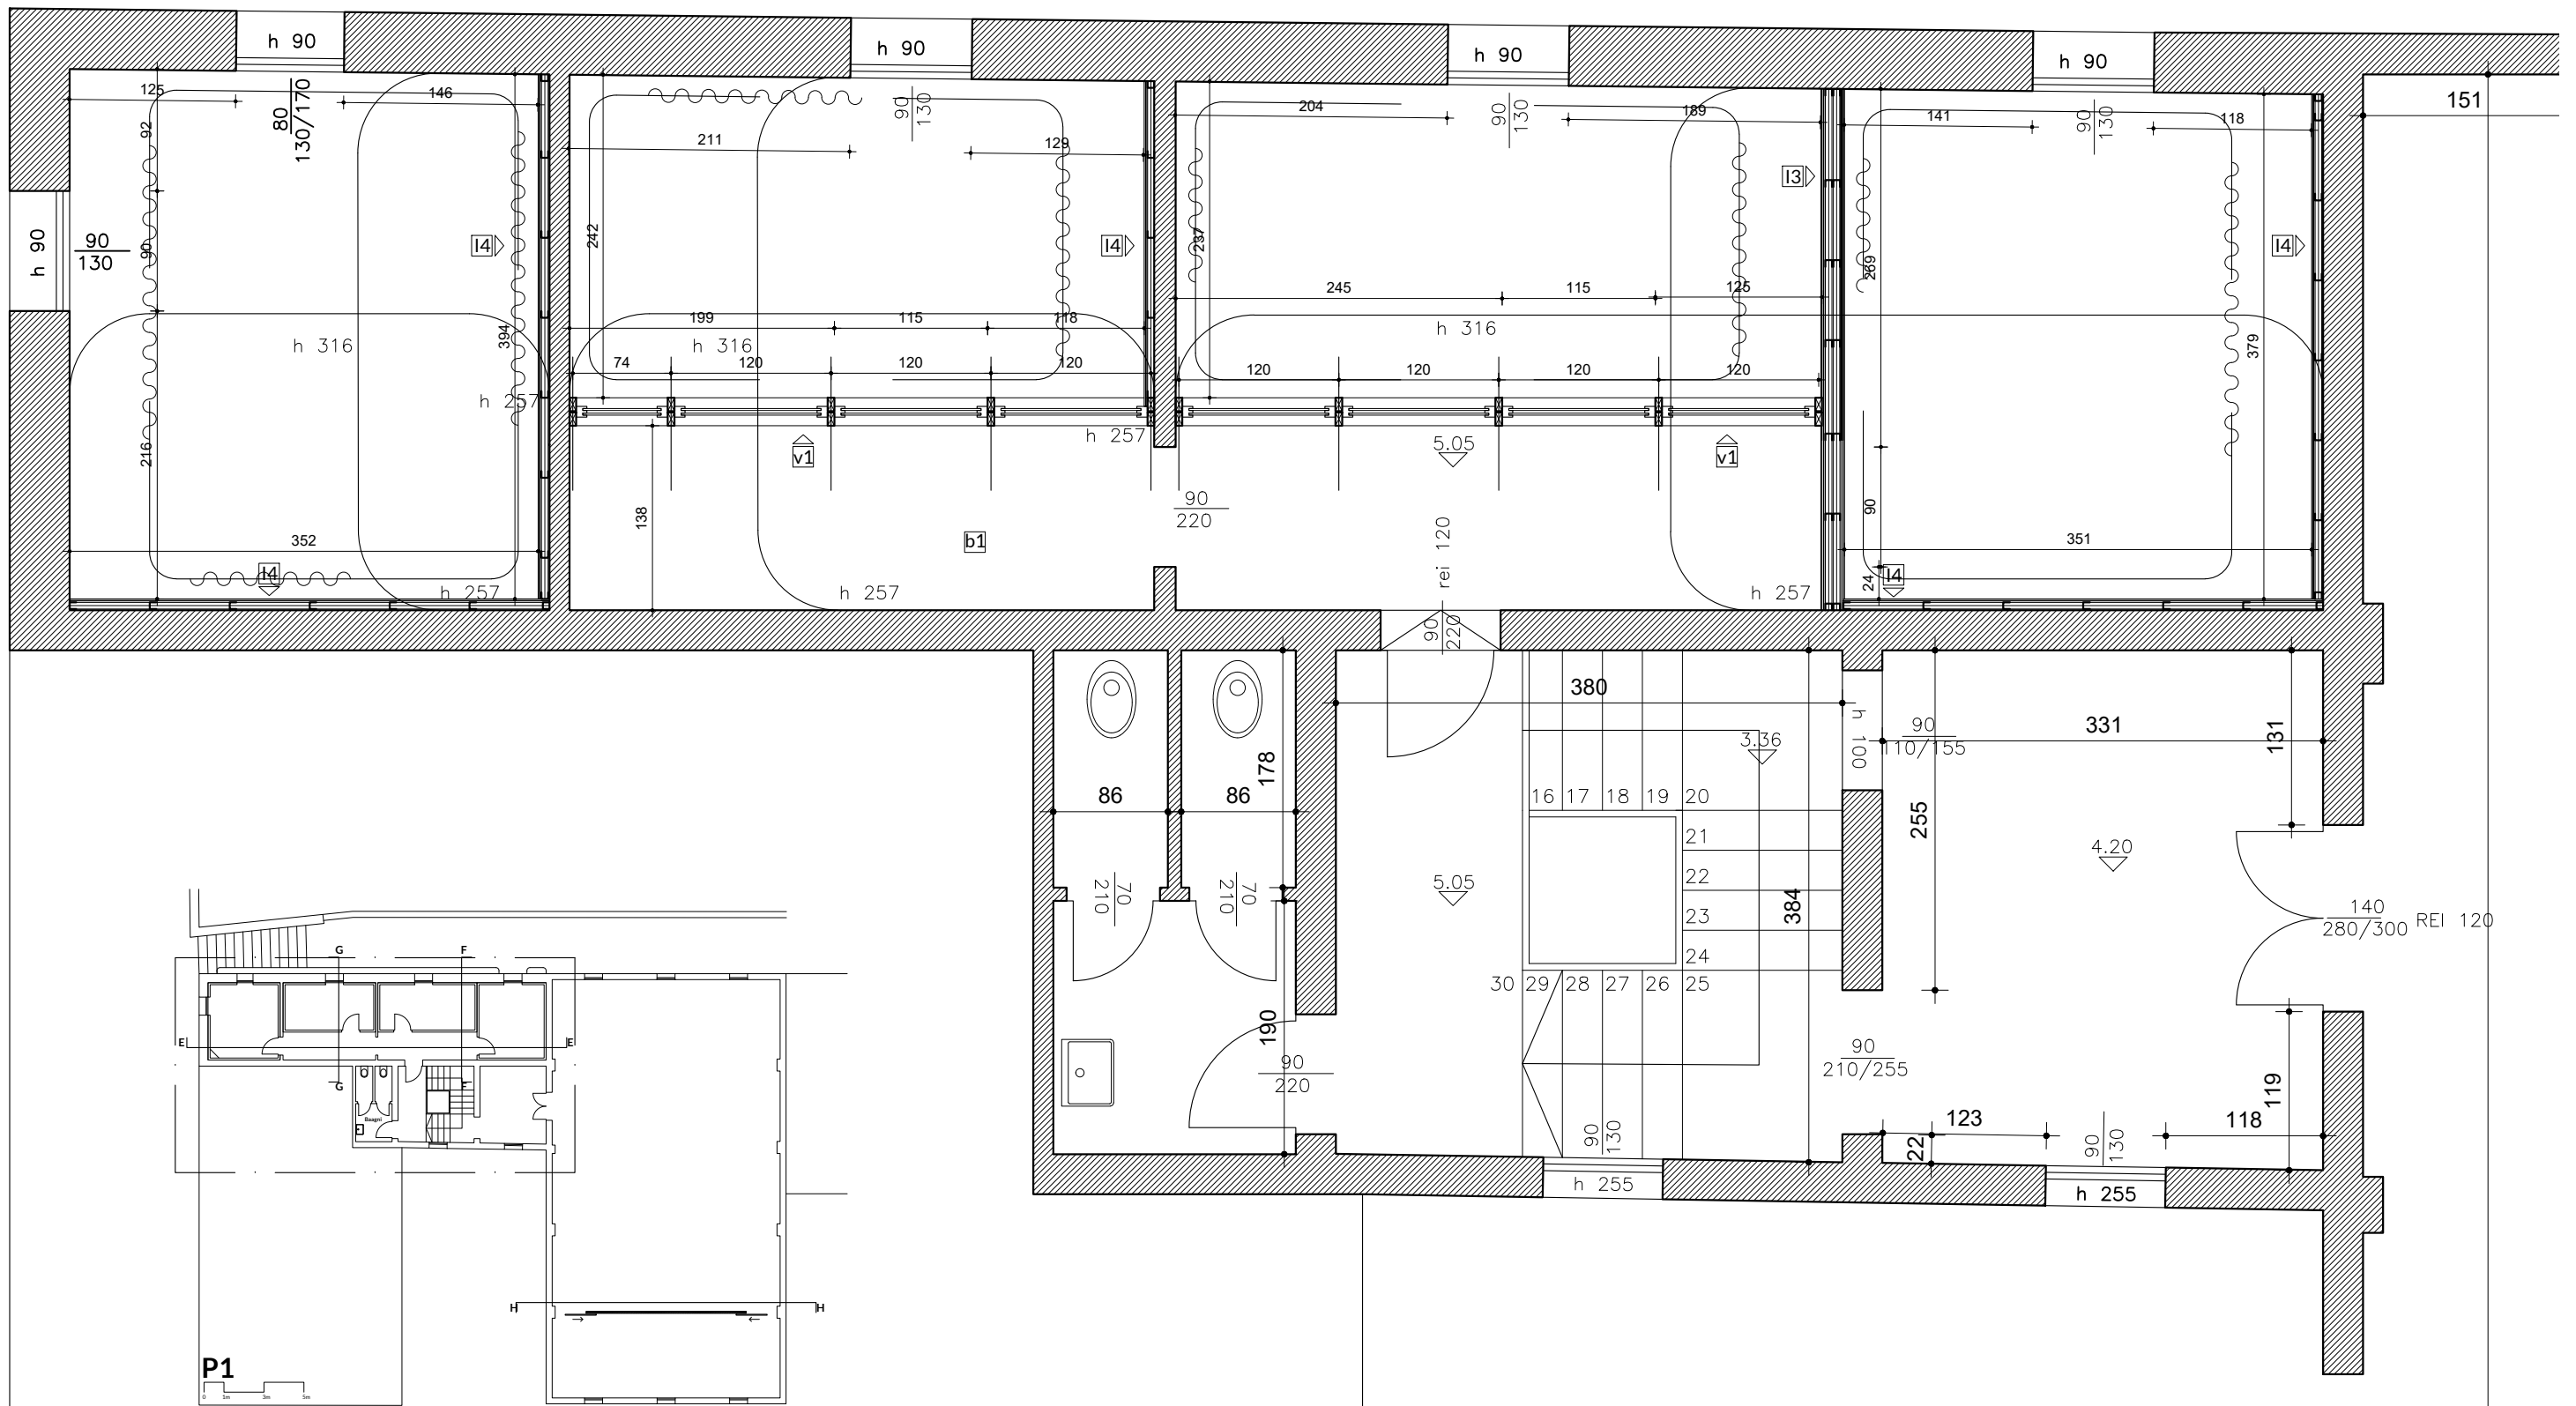

# CASA DELLE ARTI DI COMACCHIO

Riconversione dell'Ex Museo della Nave romana in spazi per attività culturali



**Progettista**  
 Arch. Alfredo Borghi  
 borghi.alfredo@gmail.com  
 +39 349 86 63 563  
 Via Trento Trieste 4/1  
 41034 Finale Emilia (MO)

**Progettisti Collaboratori**  
 TIPI STUDIO - Arch. Cecilia Carattoni  
 FAHRE - Enrico Guaitoli Panini e Irene  
 Esposito architetti associati

**PROGETTO DEFINITIVO-ESECUTIVO 1°STRALCIO**  
 ELABORATI GRAFICI  
 Dirigente: Arch. Michele Saglioni  
 RUP: Geom. Mario Pozzati

**Committente**  
 Comune di Comacchio  
 Provincia di Ferrara  
 Settore 5 - Lavori Pubblici,  
 Patrimonio e Ambiente  
 Piazza Folegatti 15 - 44022  
 Comacchio (FE)


**Localizzazione**  
 Ex Museo Nave Romana nelle  
 pertinenze di Palazzo Bellini  
 Via Della Pescheria 2  
 44022 Comacchio (FE)  
 Foglio 93 Mappale 561 e 851




**Titolo**  
 Pianta di progetto  
**Sottotitolo**  
 Piano Primo (dettaglio)  
**Scala**  
 1/50

**Codice**  
 A05.03  
**Data**  
 27/11/2018


\*tutte le dimensioni dovranno essere verificate in situ

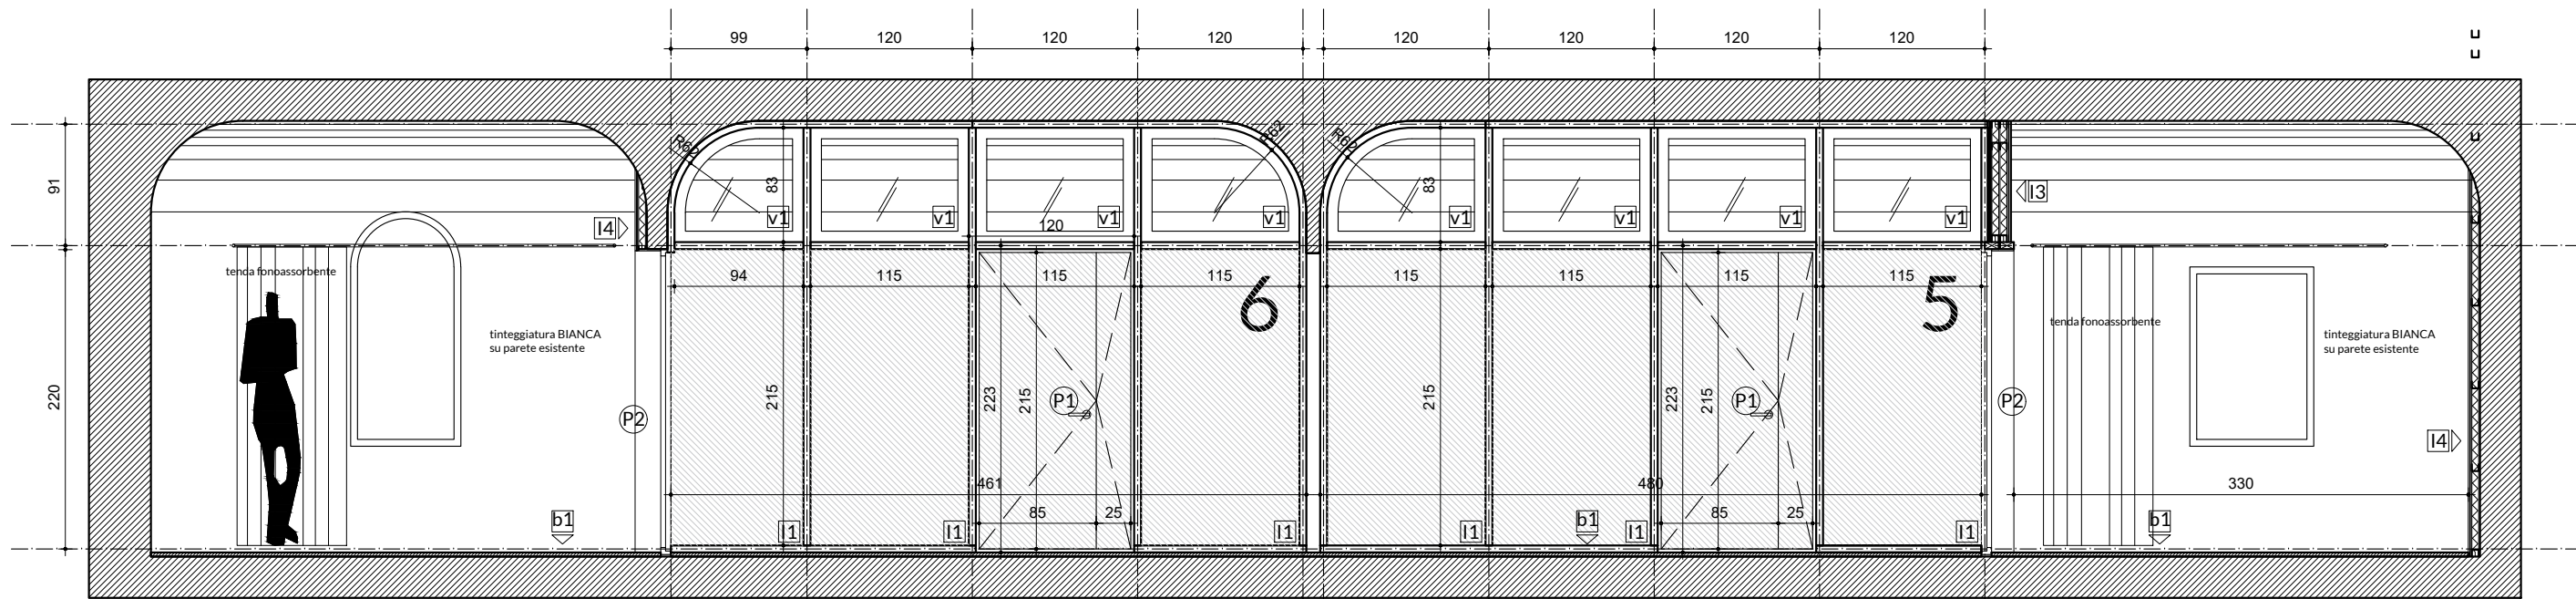



0 0.5m 1m 2m **PROSPETTO E**

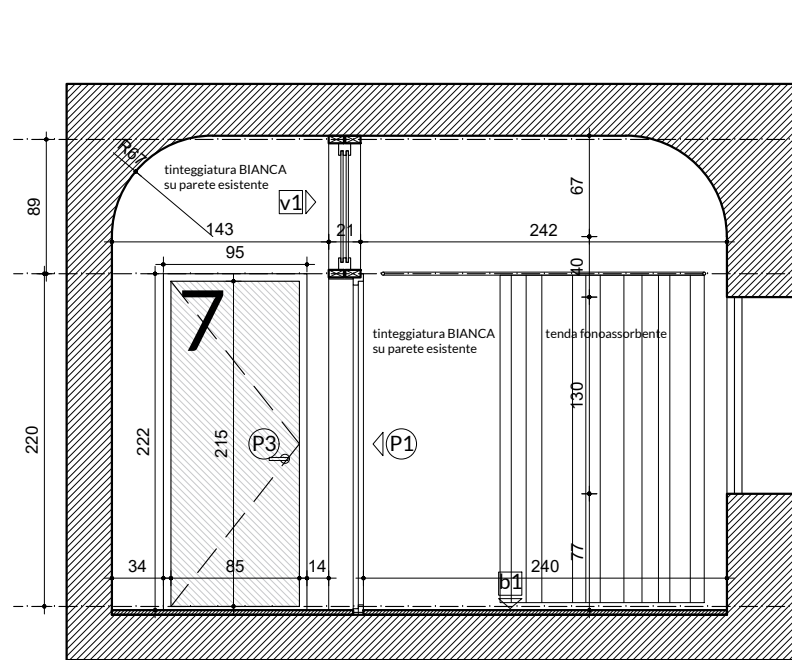

0 0.5m 1m 2m **PROSPETTO G**

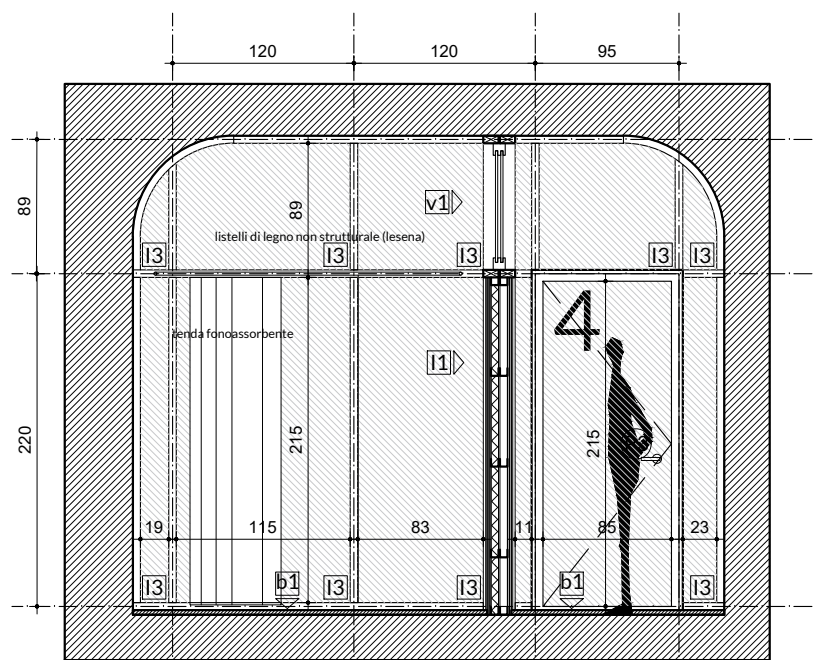

0 0.5m 1m 2m **PROSPETTO F**

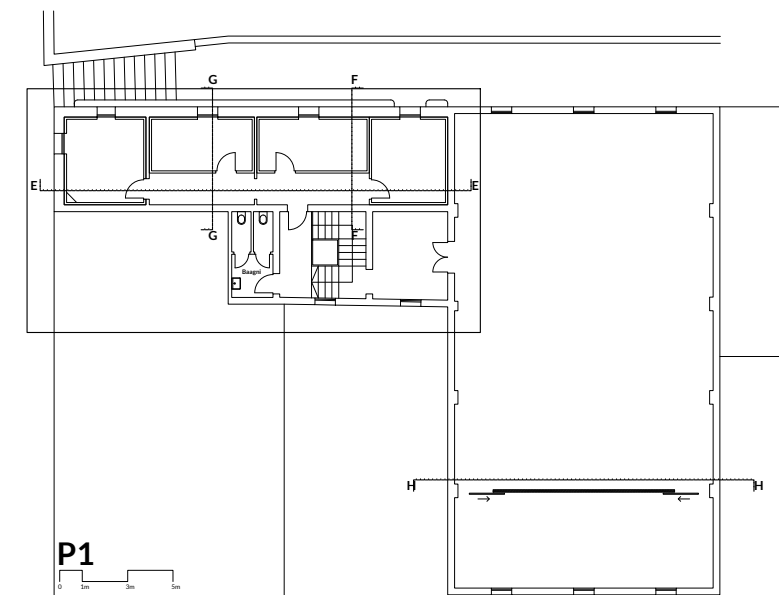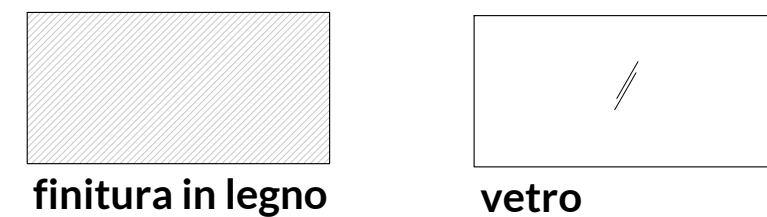

## CASA DELLE ARTI DI COMACCHIO

Riconversione dell'Ex Museo della Nave romana in spazi per attività culturali



**Progettista**  
Arch. Alfredo Borghi  
borghi.alfredo@gmail.com  
+39 349 86 63 563  
Via Trento Trieste 4/1  
41034 Finale Emilia (MO)

**Progettisti Collaboratori**  
TIPI STUDIO - Arch. Cecilia Carattoni  
FAHRE - Enrico Guaitoli Panini e Irene  
Esposito architetti associati

**PROGETTO DEFINITIVO-ESECUTIVO 1°STRALCIO**  
ELABORATI GRAFICI  
**Dirigente:** Arch. Michele Saglioni  
**RUP:** Geom. Mario Pozzati

**Committente**  
Comune di Comacchio  
Provincia di Ferrara  
Settore 5 - Lavori Pubblici,  
Patrimonio e Ambiente  
Piazza Folegatti 15 - 44022  
Comacchio (FE)


**Localizzazione**  
Ex Museo Nave Romana nelle  
pertinenze di Palazzo Bellini  
  
Via Della Pescheria 2  
44022 Comacchio (FE)  
  
Foglio 93 Mappale 561 e 851





**Titolo**  
Progetto Sezioni  
**Sottotitolo**  
Sezinoi P1\_01  
**Scala**  
1/50

**Codice**  
A06.01  
**Data**  
27/11/2018

\*tutte le dimensioni dovranno essere verificate in situ

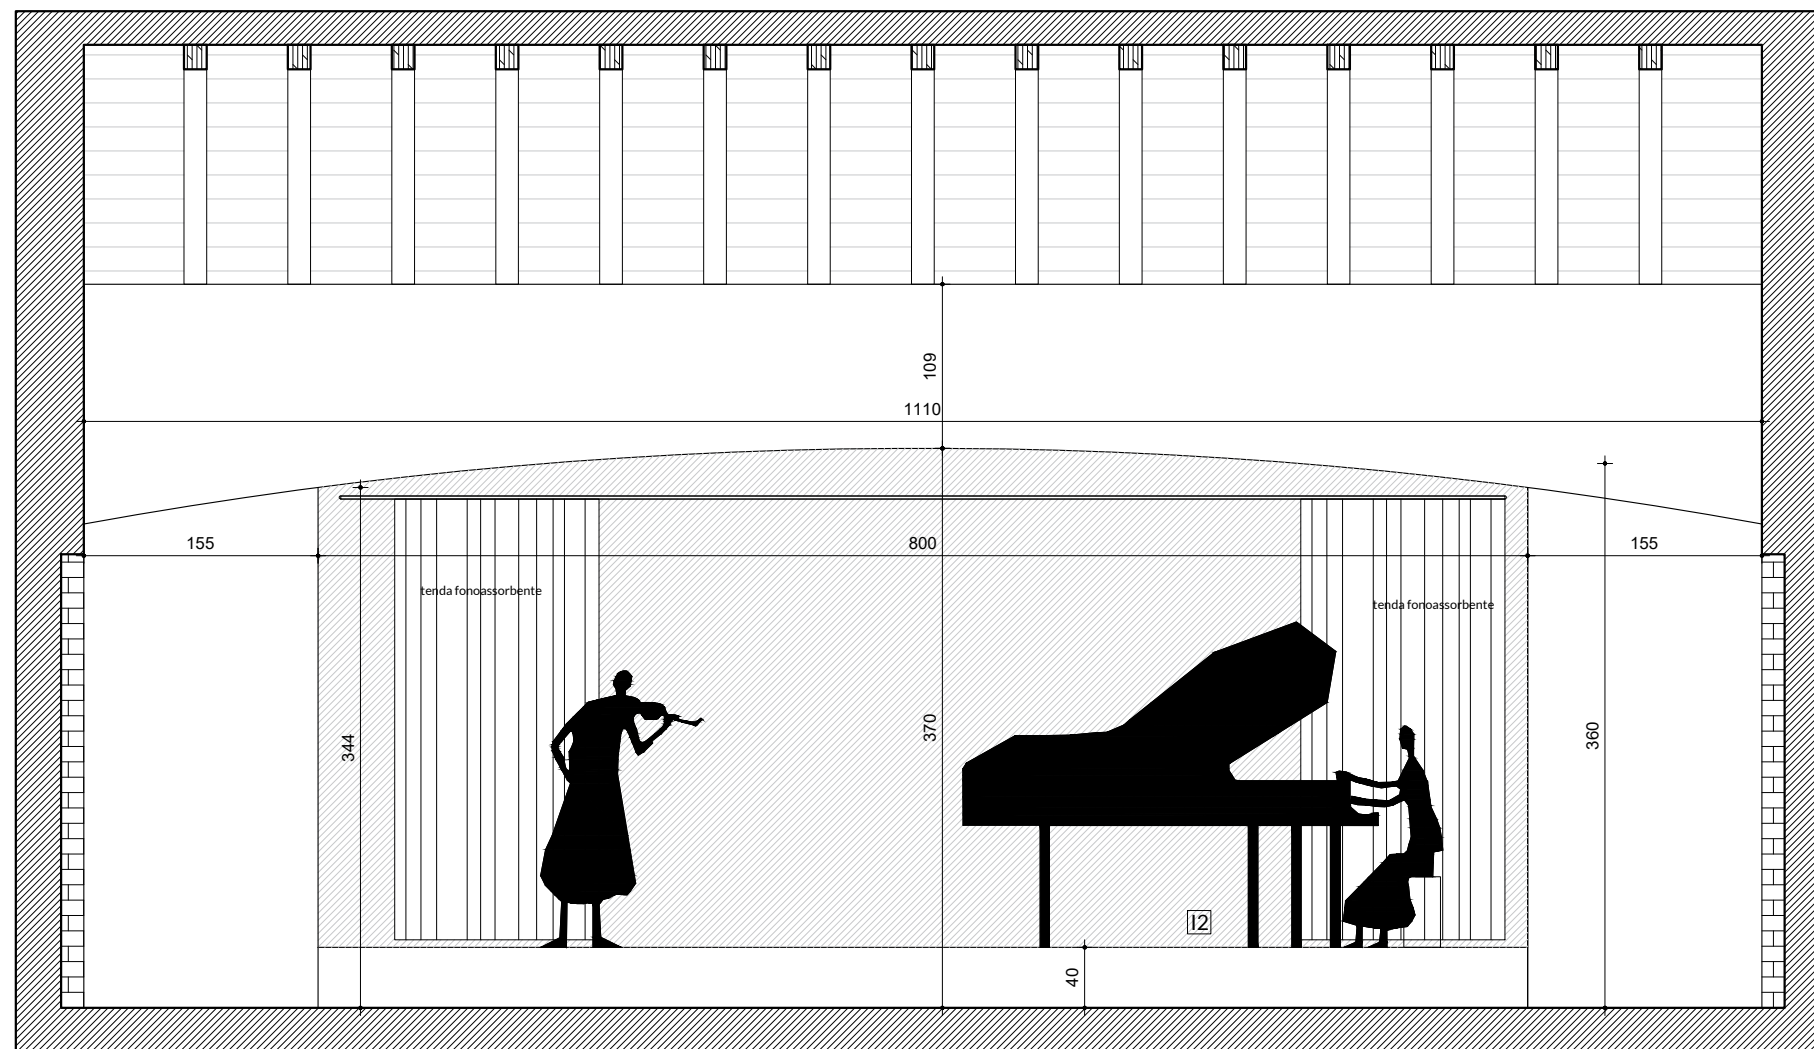

0 0.5m 1m 2m **PROSPETTO H**

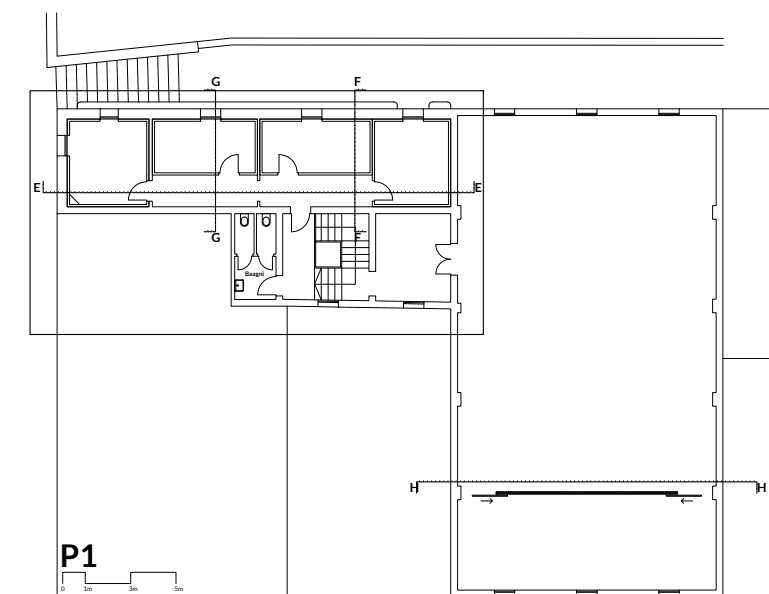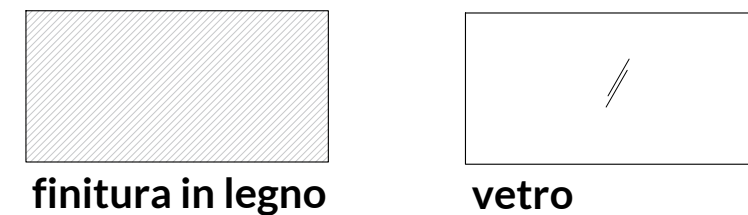

## CASA DELLE ARTI DI COMACCHIO

Riconversione dell'Ex Museo della Nave romana in spazi per attività culturali



**Progettista**  
Arch. Alfredo Borghi  
borghi.alfredo@gmail.com  
+39 349 86 63 563  
Via Trento Trieste 4/1  
41034 Finale Emilia (MO)

**Progettisti Collaboratori**  
TIPI STUDIO - Arch. Cecilia Carattoni  
FAHRE - Enrico Guaitoli Panini e Irene  
Esposito architetti associati

**PROGETTO DEFINITIVO-ESECUTIVO 1°STRALCIO**  
ELABORATI GRAFICI  
Dirigente: Arch. Michele Saglioni  
RUP: Geom. Mario Pozzati

**Committente**  
Comune di Comacchio  
Provincia di Ferrara  
Settore 5 - Lavori Pubblici,  
Patrimonio e Ambiente  
Piazza Folegatti 15 - 44022  
Comacchio (FE)


**Localizzazione**  
Ex Museo Nave Romana nelle  
pertinenze di Palazzo Bellini  
  
Via Della Pescheria 2  
44022 Comacchio (FE)  
  
Foglio 93 Mappale 561 e 851



**Titolo**  
Progetto Sezioni  
**Sottotitolo**  
Sezioni P1\_02  
**Scala**  
1/50

**Codice**  
A06.02  
**Data**  
27/11/2018

\*tutte le dimensioni dovranno essere verificate in situ

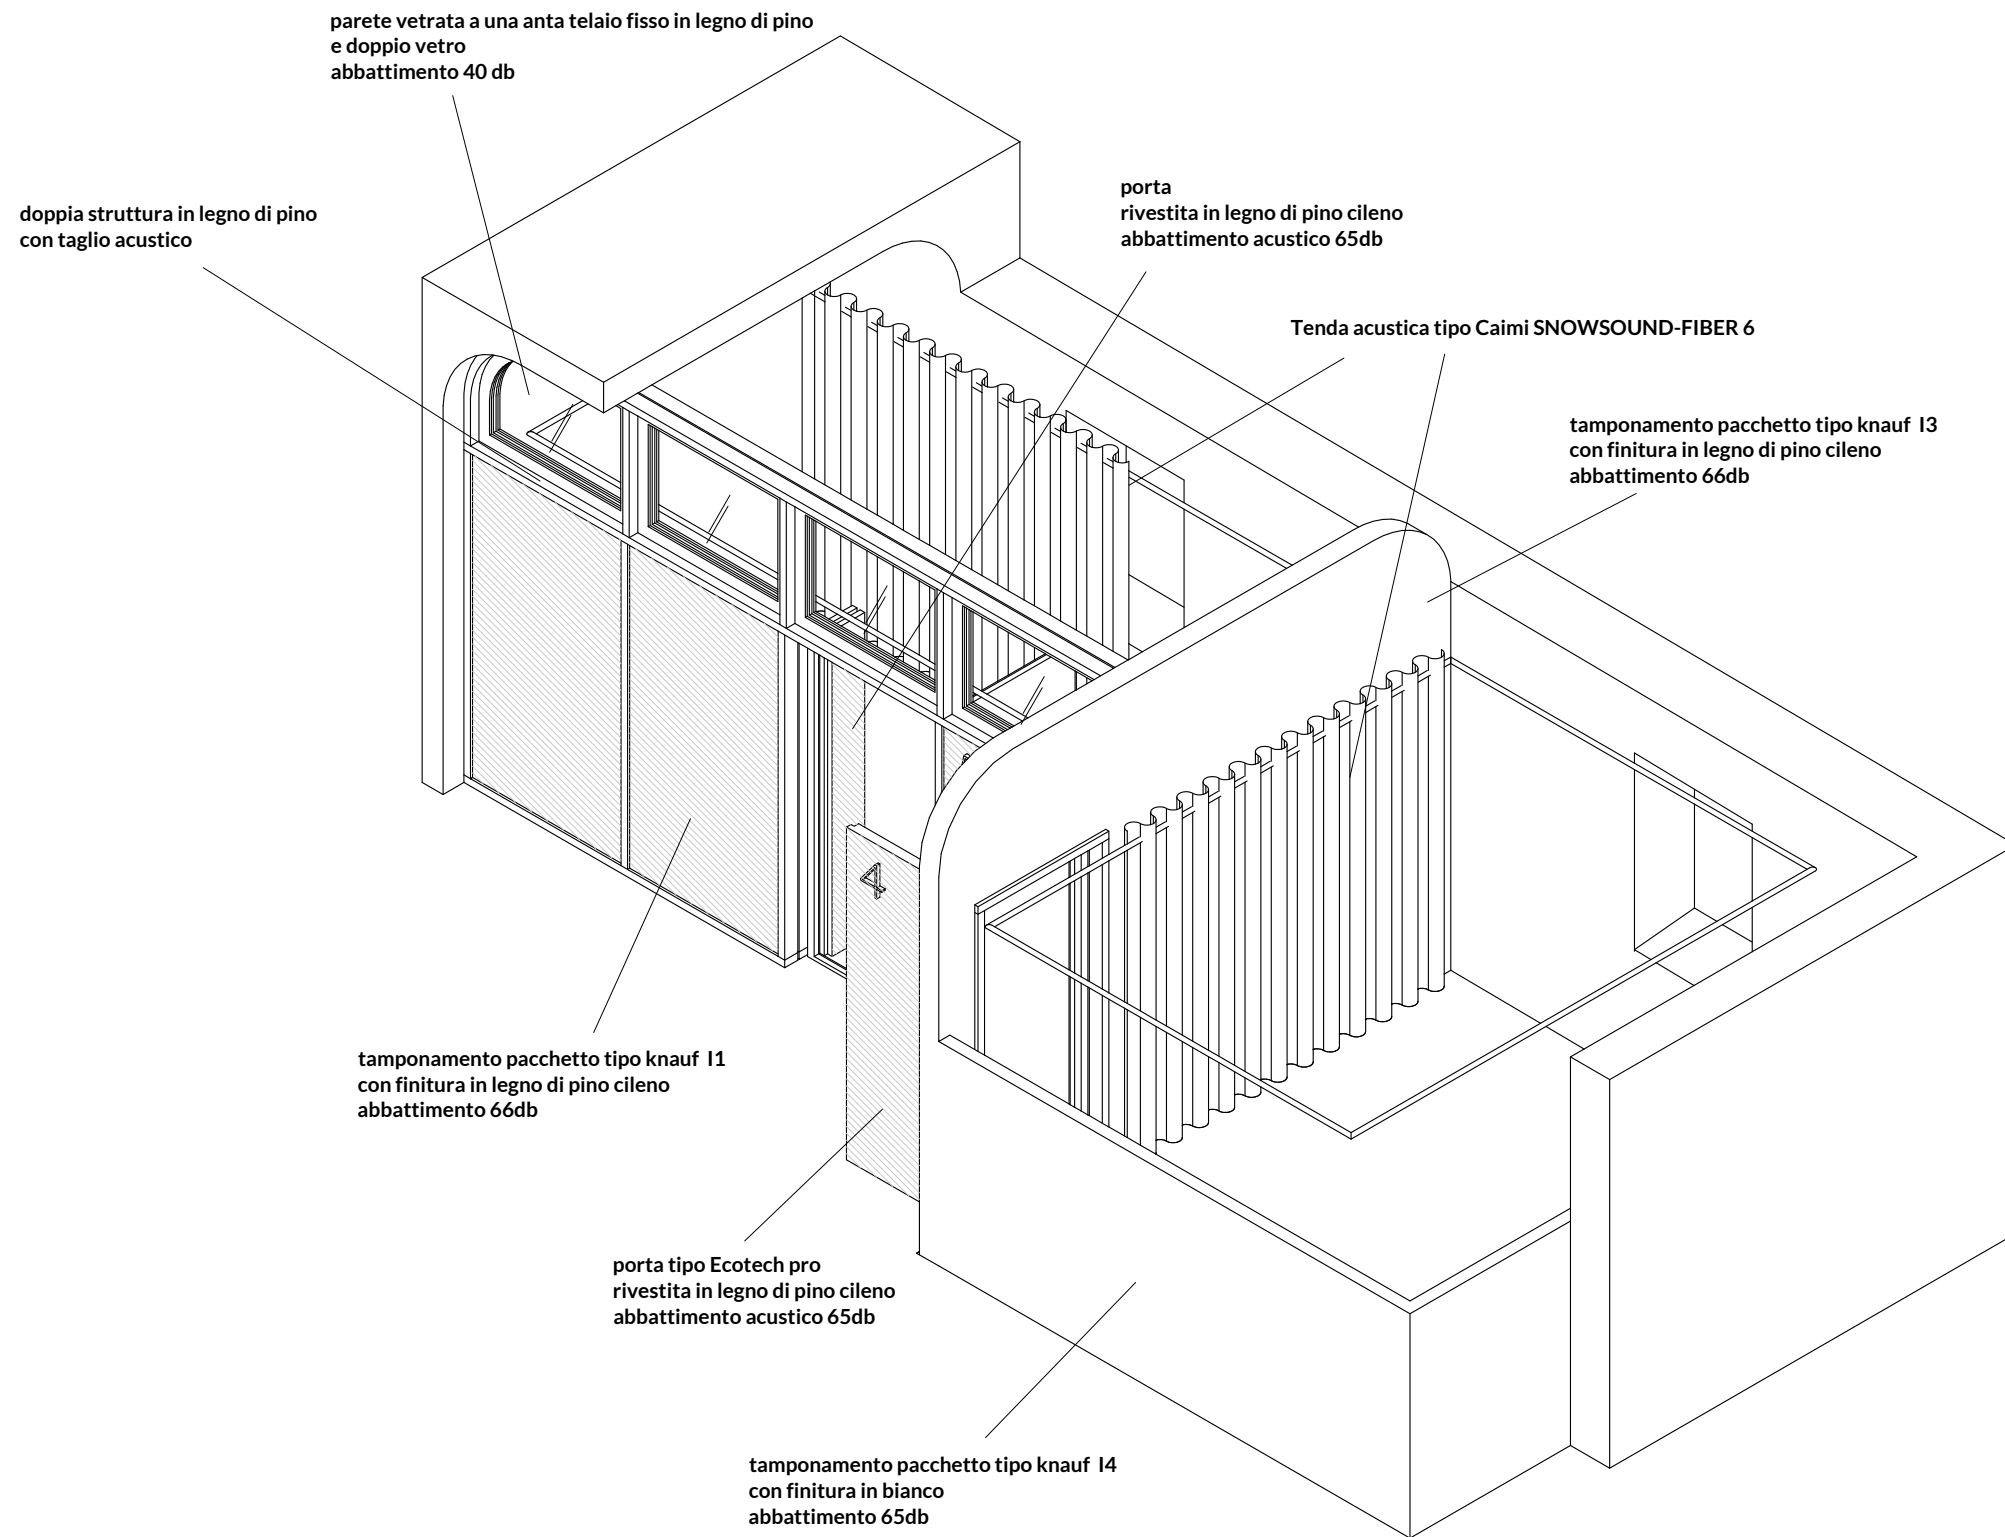

## SCHEMA ASSONOMETRICO LOCALE TIPO PIANO TERRA

### CASA DELLE ARTI DI COMACCHIO

Riconversione dell'Ex Museo della Nave romana in spazi per attività culturali



**Progettista**  
Arch. Alfredo Borghi  
borghi.alfredo@gmail.com  
+39 349 86 63 563  
Via Trento Trieste 4/1  
41034 Finale Emilia (MO)

**Progettisti Collaboratori**  
TIPI STUDIO - Arch. Cecilia Carattoni  
FAHRE - Enrico Guaitoli Panini e Irene  
Esposito architetti associati

**PROGETTO DEFINITIVO-ESECUTIVO 1°STRALCIO**  
ELABORATI GRAFICI  
Dirigente: Arch. Michele Saglioni  
RUP: Geom. Mario Pozzati

**Committente**  
Comune di Comacchio  
Provincia di Ferrara  
Settore 5 - Lavori Pubblici,  
Patrimonio e Ambiente  
Piazza Folegatti 15 - 44022  
Comacchio (FE)

**Localizzazione**  
Ex Museo Nave Romana nelle  
pertinenze di Palazzo Bellini  
  
Via Della Pescheria 2  
44022 Comacchio (FE)  
  
Foglio 93 Mappale 561 e 851



## SCHEMA ASSONOMETRICO LOCALE TIPO PIANO PRIMO


**Titolo**  
Dettagli partizioni interne  
**Sottotitolo**  
Vista assonometrica  
**Scala**  
/




**Codice**  
A07.01  
**Data**  
27/11/2018

\*tutte le dimensioni dovranno essere verificate in situ



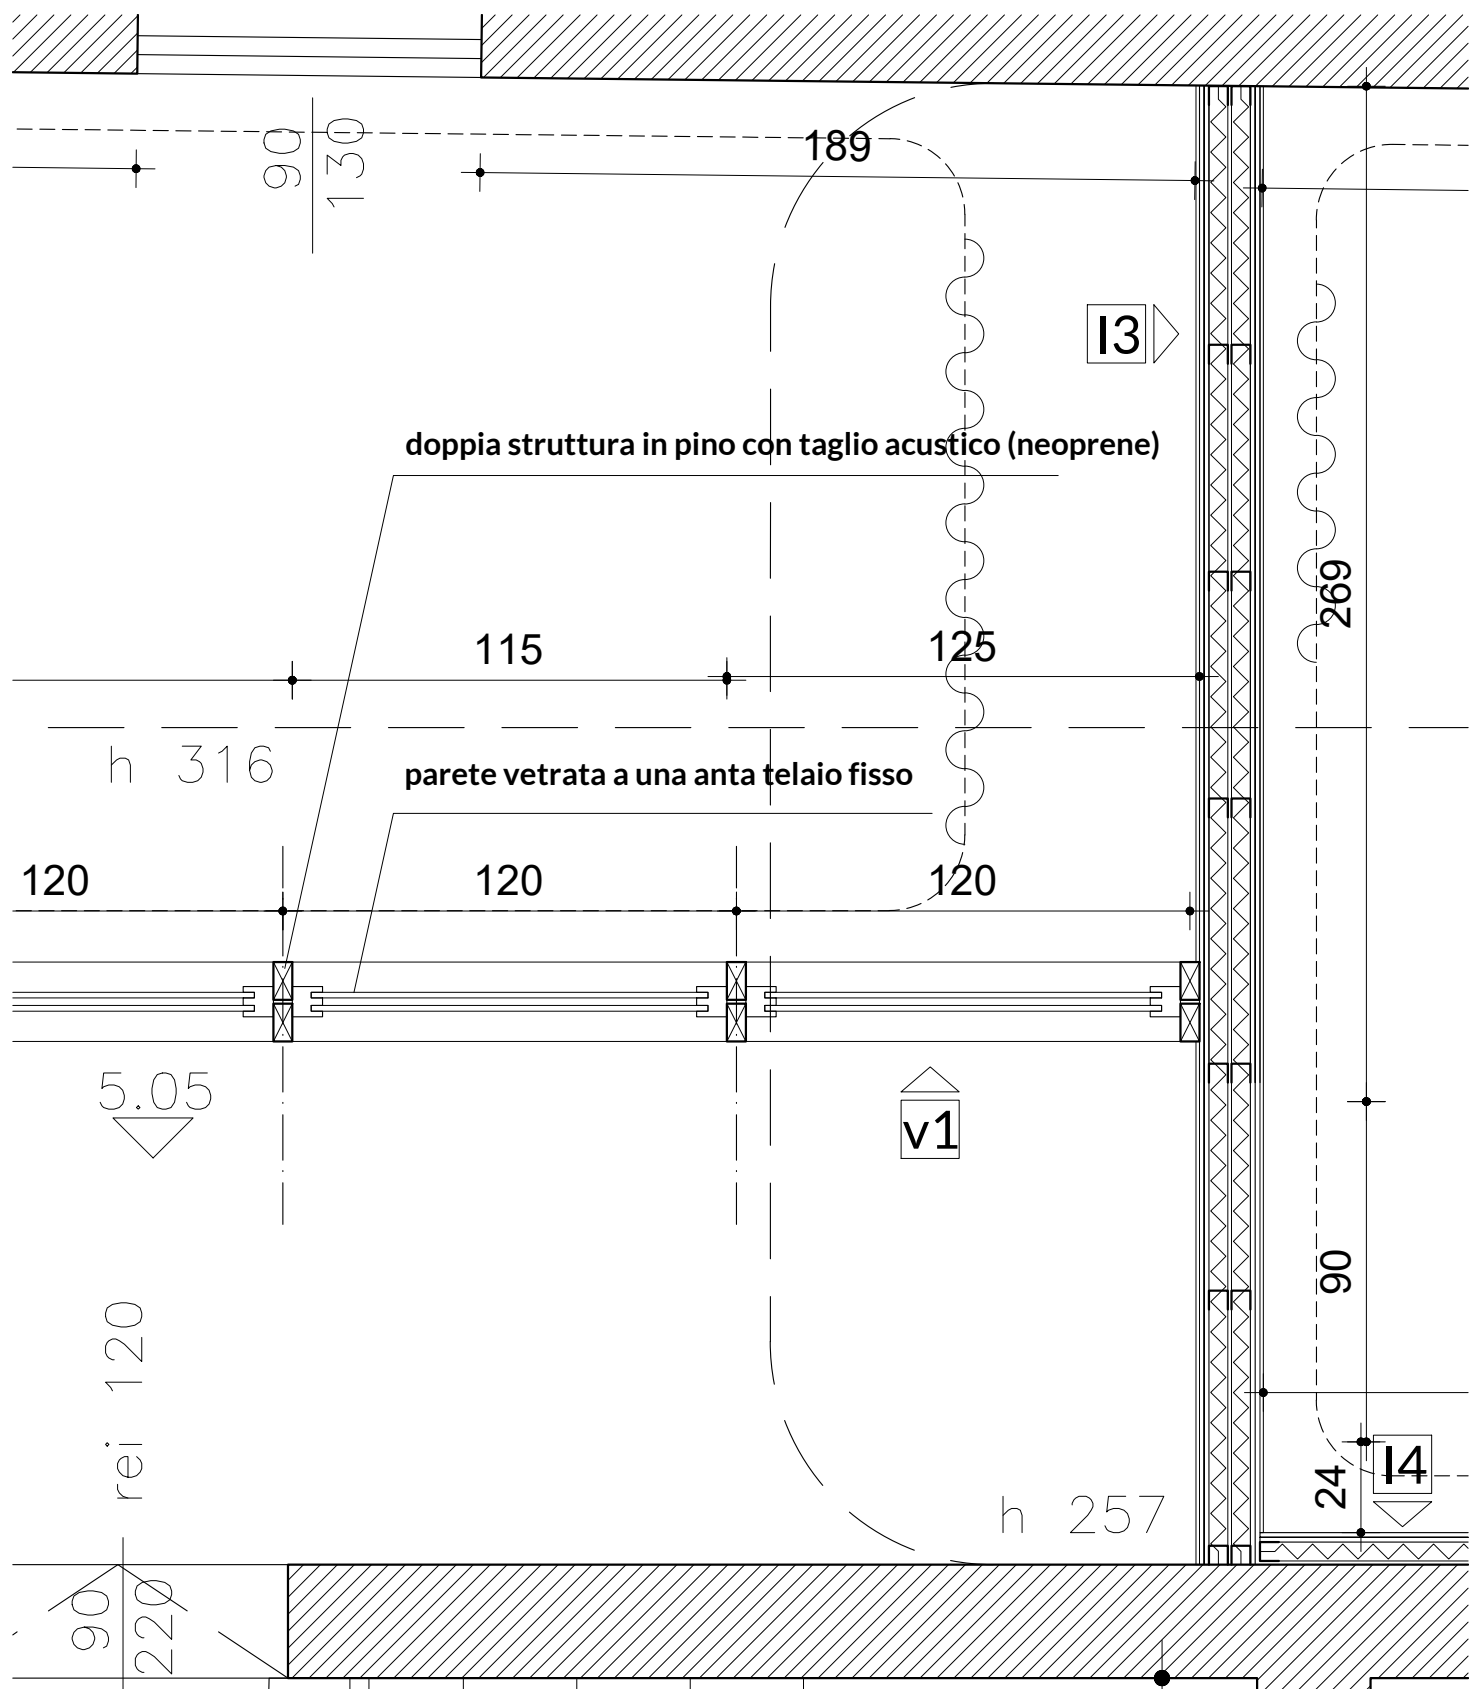

DETTAGLI TIPO ALTEZZA VETRATE PIANTA PIANO PRIMO SCALA 1:20

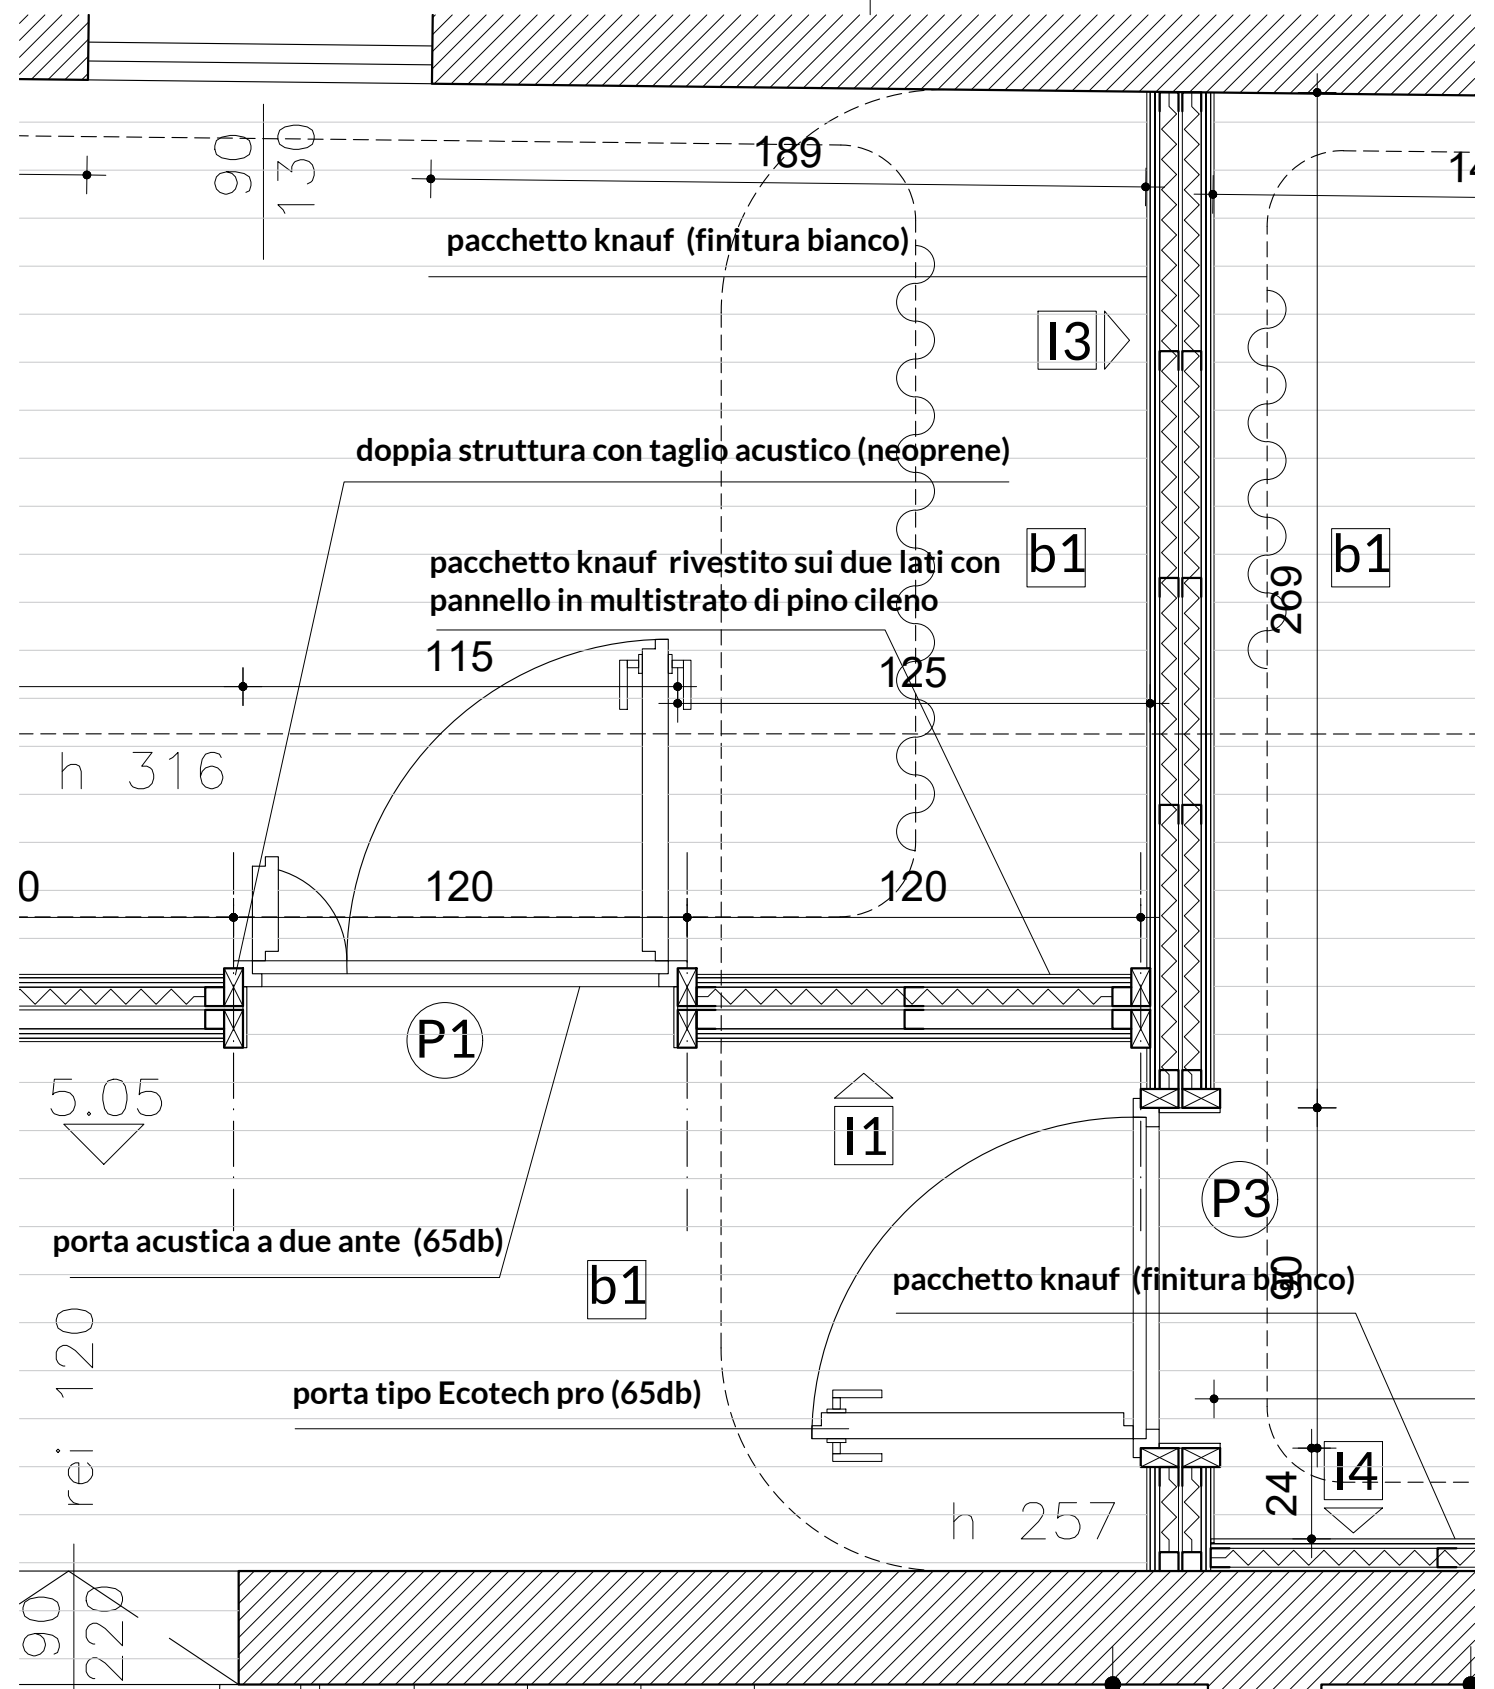

DETTAGLI TIPO ALTEZZA PORTE PIANTA PIANO PRIMO SCALA 1:20

## CASA DELLE ARTI DI COMACCHIO

Riconversione dell'Ex Museo della Nave romana in spazi per attività culturali



**Progettista**  
Arch. Alfredo Borghi  
borghi.alfredo@gmail.com  
+39 349 86 63 563  
Via Trento Trieste 4/1  
41034 Finale Emilia (MO)

**Progettisti Collaboratori**  
TIPI STUDIO - Arch. Cecilia Carattoni  
FAHRE - Enrico Guaitoli Panini e Irene  
Esposito architetti associati

PROGETTO DEFINITIVO-ESECUTIVO 1°STRALCIO  
ELABORATI GRAFICI  
Dirigente: Arch. Michele Saglioni  
RUP: Geom. Mario Pozzati

**Committente**  
Comune di Comacchio  
Provincia di Ferrara  
Settore 5 - Lavori Pubblici,  
Patrimonio e Ambiente  
Piazza Folegatti 15 - 44022  
Comacchio (FE)

**Localizzazione**  
Ex Museo Nave Romana nelle  
pertinenze di Palazzo Bellini  
  
Via Della Pescheria 2  
44022 Comacchio (FE)  
Foglio 93 Mappale 561 e 851



**Titolo**  
Dettagli partizioni interne  
**Sottotitolo**  
Piante e sezioni  
**Scala**  
1/20


**Codice**  
A08.01  
**Data**  
27/11/2018

\*tutte le dimensioni dovranno essere verificate in situ

# I1

abbattimento acustico  
66 db

## 250 PARETI TIPO KNAUF W115 A DOPPIA ORDITURA METALLICA E DOPPIO RIVESTIMENTO AD ALTO ISOLAMENTO ACUSTICO.

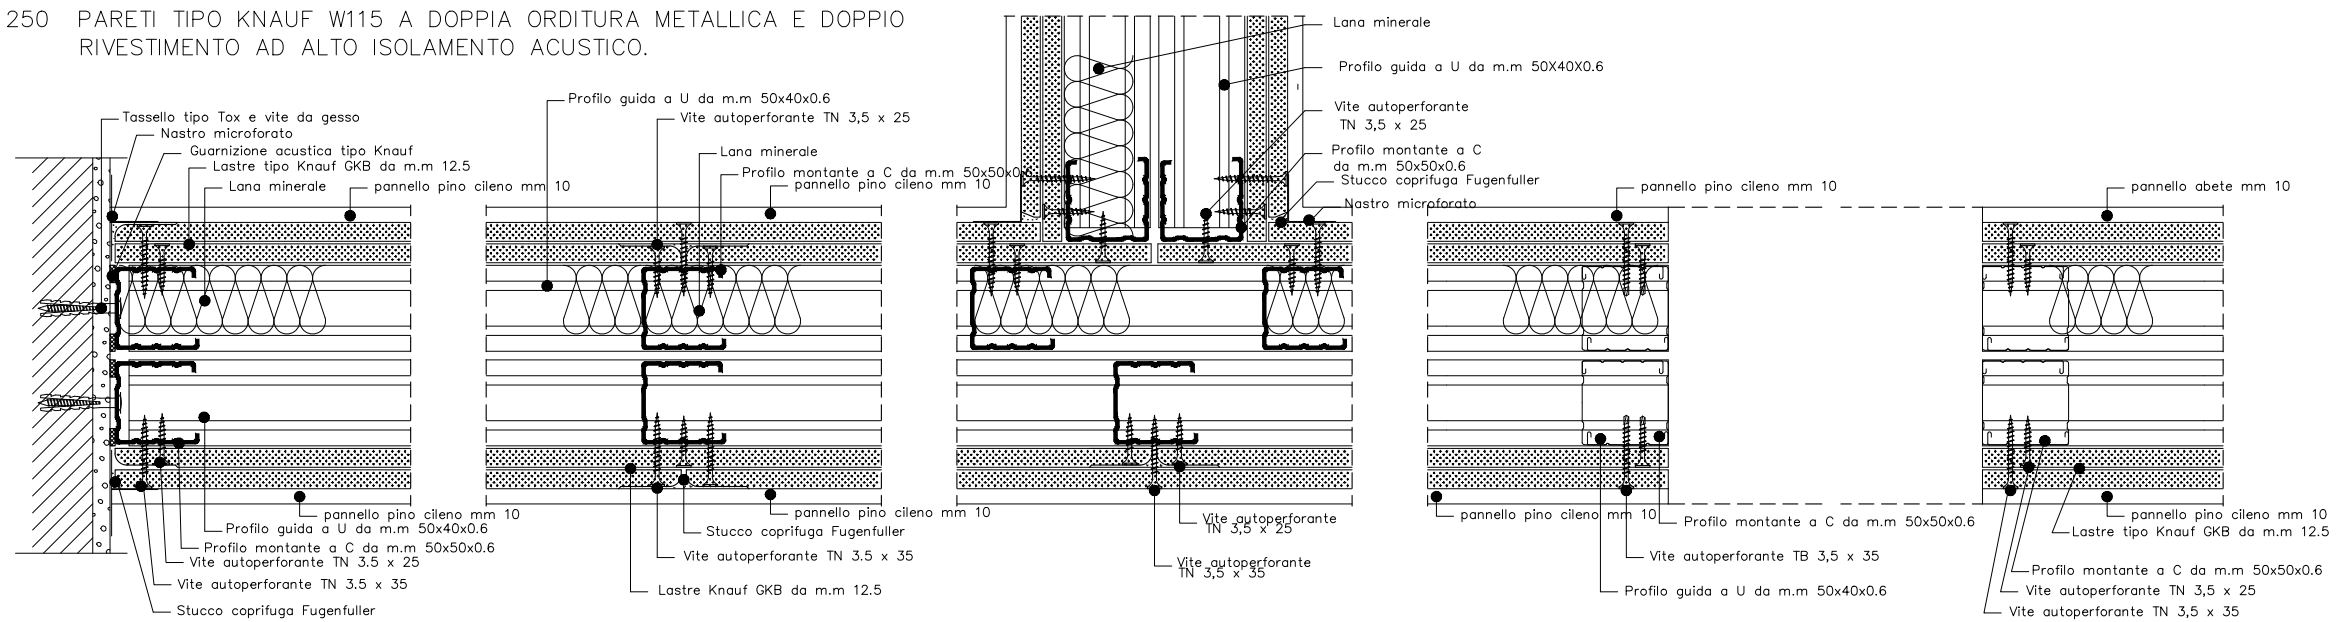

Giunto con muratura esistenti.


Giunto con muratura esistenti – Sezione orizzontale.

Giunto in ortogonale.

Giunto con elemento porta.

# I2

## 220 PARETI KNAUF AD ORDITURA METALLICA E DOPPIO RIVESTIMENTO.

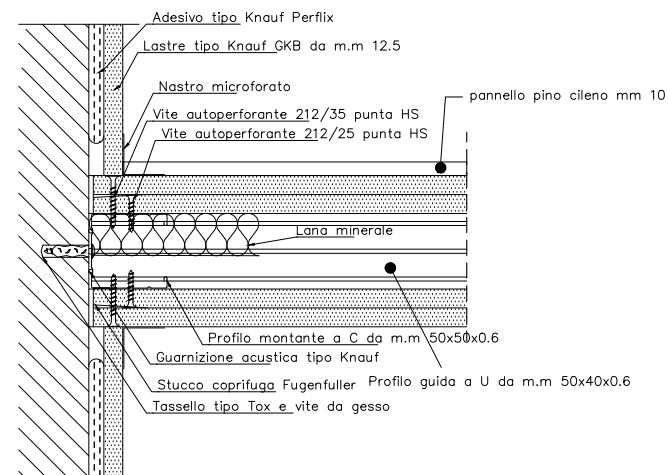


Congiunzione a muro con intonaco a secco

# b1

abbattimento acustico  
16 db

## PAVIMENTO TIPO KNAUF BRIO PRO 18

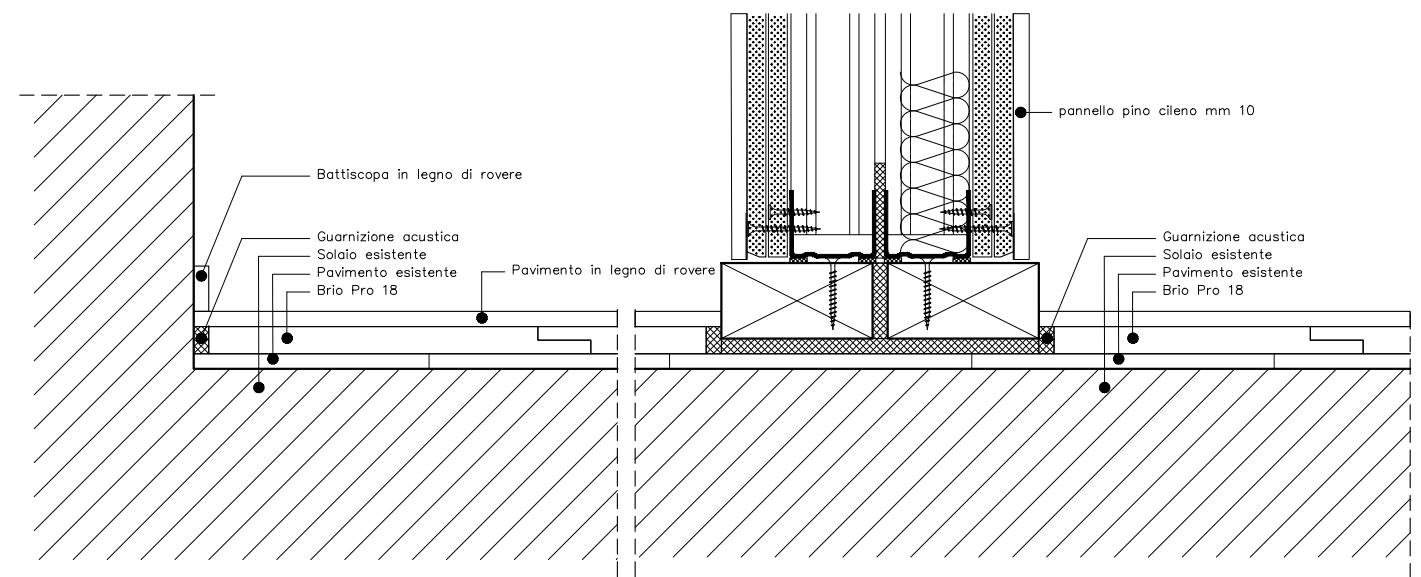

Congiunzione a muro contro intonaco a secco.

Sezione verticale.

## CASA DELLE ARTI DI COMACCHIO

Riconversione dell'Ex Museo della Nave romana in spazi per attività culturali

ZULO  
-ARK

### Progettista

Arch. Alfredo Borghi

borghi.alfredo@gmail.com  
+39 349 86 63 563  
Via Trento Trieste 4/1  
41034 Finale Emilia (MO)

### Progettisti Collaboratori

TIPI STUDIO - Arch. Cecilia Carattoni  
FAHRE - Enrico Guaitoli Panini e Irene  
Esposito architetti associati

### PROGETTO DEFINITIVO-ESECUTIVO 1°STRALCIO

ELABORATI GRAFICI

Dirigente: Arch. Michele Saglioni

RUP: Geom. Mario Pozzati

### Committente

Comune di Comacchio  
Provincia di Ferrara  
Settore 5 - Lavori Pubblici,  
Patrimonio e Ambiente  
Piazza Folegatti 15 - 44022  
Comacchio (FE)

### Localizzazione

Ex Museo Nave Romana nelle  
pertinenze di Palazzo Bellini

Via Della Pescheria 2  
44022 Comacchio (FE)

Foglio 93 Mappale 561 e 851



### Titolo

Abaco partizioni interne

### Sottotitolo

Piante e sezioni

### Scala

1/5

### Codice

A08.02

### Data


27/11/2018

\*tutte le dimensioni dovranno essere verificate in situ

# 13

abbattimento acustico  
74 db

## 250 PARETI KNAUF W115 A DOPPIA ORDITURA METALLICA E DOPPIO RIVESTIMENTO AD ALTO ISOLAMENTO ACUSTICO E DOPPIA LANA

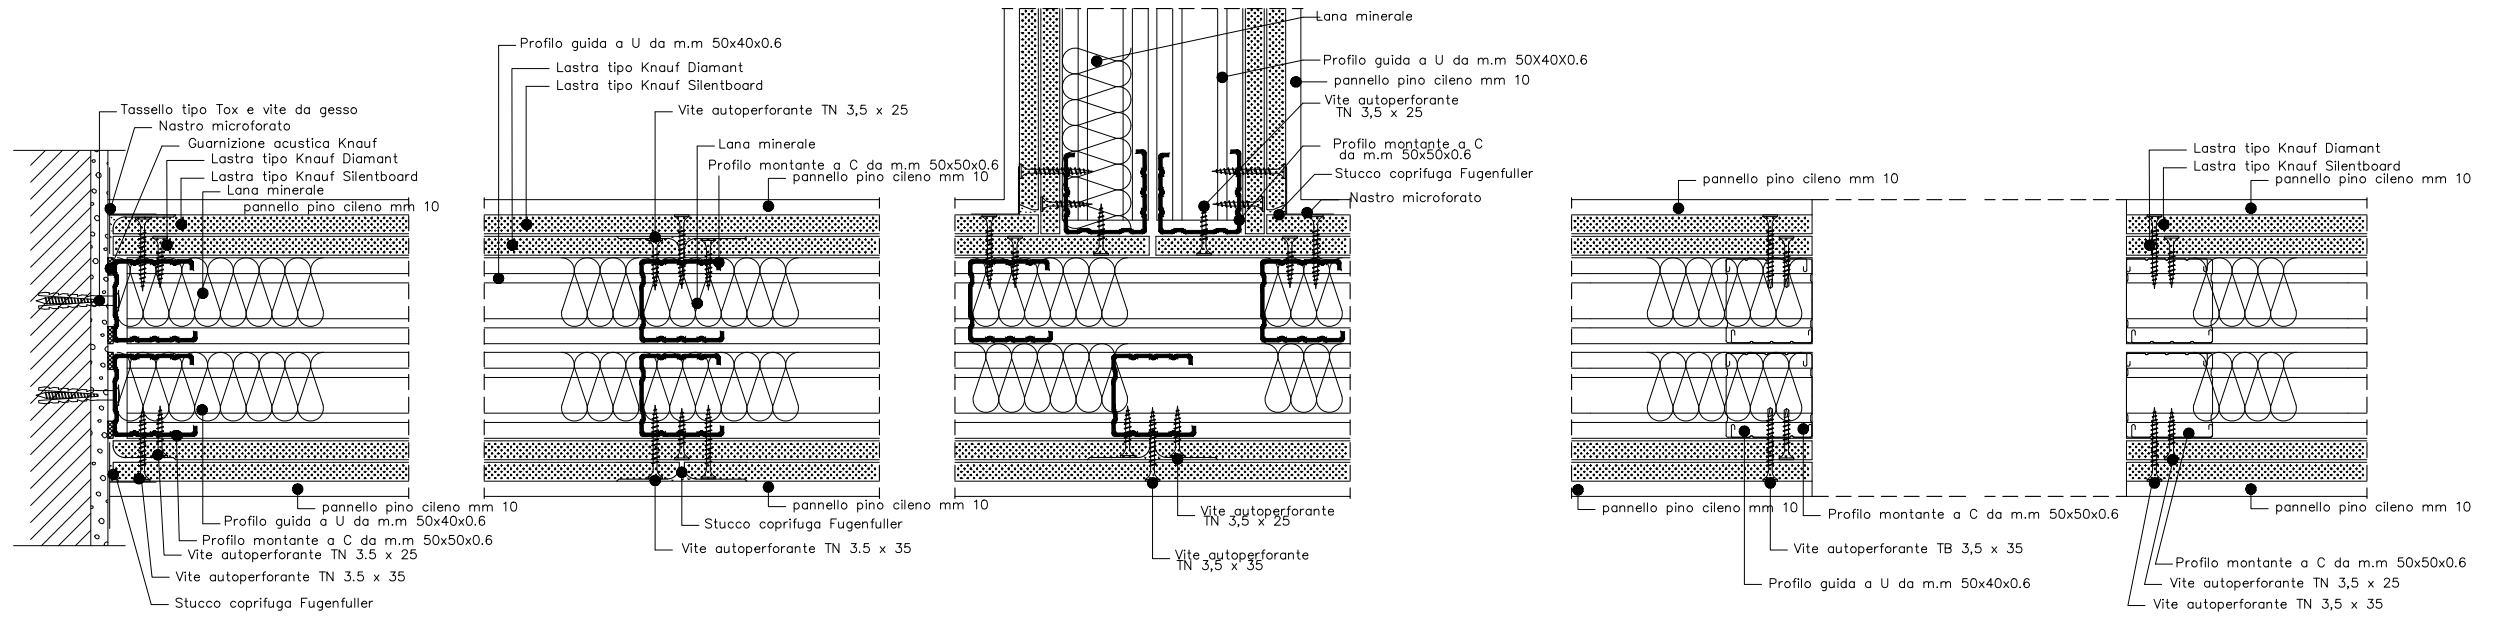

Giunto con muratura esistenti.

Giunto con muratura esistenti - Sezione orizzontale.


Giunto in ortogonale.

Giunto con elemento porta.

# 14

abbattimento acustico  
65 db

## 320 CONTROPARETI KNAUF W626 AD ORDITURA METALLICA E RIVESTIMENTO CON DOPPIA LASTRA.

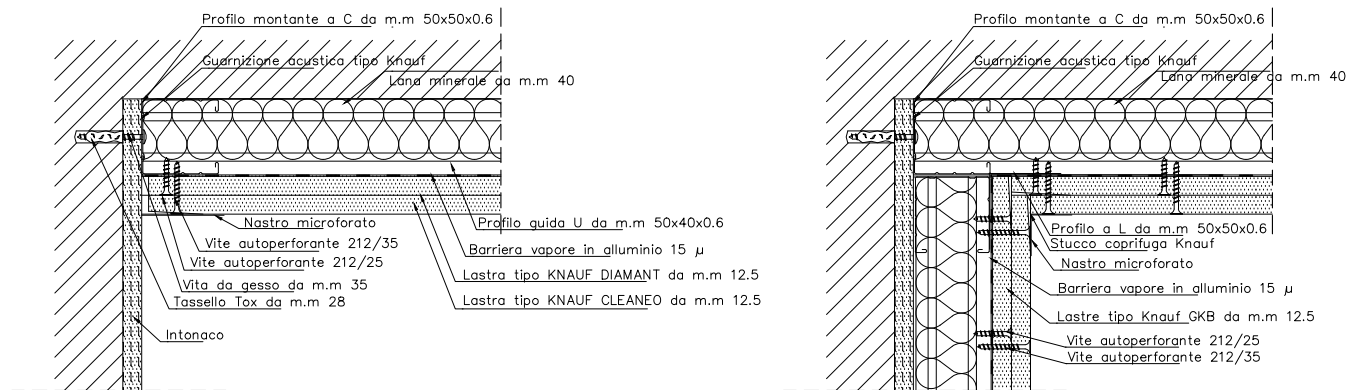

Congiunzione di controparete W626 con intonaco.

Congiunzione ad angolo di controparete W626 e W626.

## CASA DELLE ARTI DI COMACCHIO

Riconversione dell'Ex Museo della Nave romana in spazi per attività culturali

ZULO  
-ARK

**Progettista**  
Arch. Alfredo Borghi  
borghi.alfredo@gmail.com  
+39 349 86 63 563  
Via Trento Trieste 4/1  
41034 Finale Emilia (MO)

**Progettisti Collaboratori**  
TIPI STUDIO - Arch. Cecilia Carattoni  
FAHRE - Enrico Guaitoli Panini e Irene  
Esposito architetti associati

**PROGETTO DEFINITIVO-ESECUTIVO 1°STRALCIO**  
ELABORATI GRAFICI  
**Dirigente:** Arch. Michele Saglioni  
**RUP:** Geom. Mario Pozzati

**Committente**  
Comune di Comacchio  
Provincia di Ferrara  
Settore 5 - Lavori Pubblici,  
Patrimonio e Ambiente  
Piazza Folegatti 15 - 44022  
Comacchio (FE)

**Localizzazione**  
Ex Museo Nave Romana nelle  
pertinenze di Palazzo Bellini  
  
Via Della Pescheria 2  
44022 Comacchio (FE)  
  
Foglio 93 Mappale 561 e 851



**Titolo**  
Dettagli partizioni interne  
**Sottotitolo**  
Piante e sezioni  
**Scala**  
1/5

**Codice**  
A08.03  
**Data**  
27/11/2018

\*tutte le dimensioni dovranno essere verificate in situ



## CASA DELLE ARTI DI COMACCHIO

Riconversione dell'Ex Museo della Nave romana in spazi per attività culturali



**Progettista**  
Arch. Alfredo Borghi  
borghi.alfredo@gmail.com  
+39 349 86 63 563  
Via Trento Trieste 4/1  
41034 Finale Emilia (MO)

**Progettisti Collaboratori**  
TIPI STUDIO - Arch. Cecilia Carattoni  
FAHRE - Enrico Guaitoli Panini e Irene  
Esposito architetti associati

**PROGETTO DEFINITIVO-ESECUTIVO 1°STRALCIO**  
ELABORATI GRAFICI  
Dirigente: Arch. Michele Saglioni  
RUP: Geom. Mario Pozzati

**Committente**  
Comune di Comacchio  
Provincia di Ferrara  
Settore 5 - Lavori Pubblici,  
Patrimonio e Ambiente  
Piazza Folegatti 15 - 44022  
Comacchio (FE)

**Localizzazione**  
Ex Museo Nave Romana nelle  
pertinenze di Palazzo Bellini  
  
Via Della Pescheria 2  
44022 Comacchio (FE)  
  
Foglio 93 Mappale 561 e 851



**Titolo**  
vista prospettica  
**Sottotitolo**  
Distribuzione locali P1  
**Scala**  
/



**Codice**  
A09.01  
**Data**  
27/11/2018

*\*tutte le dimensioni dovranno essere verificate in situ*



## CASA DELLE ARTI DI COMACCHIO

Riconversione dell'Ex Museo della Nave romana in spazi per attività culturali



### Progettista

Arch. Alfredo Borghi  
borghi.alfredo@gmail.com  
+39 349 86 63 563  
Via Trento Trieste 4/1  
41034 Finale Emilia (MO)

### Progettisti Collaboratori

TIPI STUDIO - Arch. Cecilia Carattoni  
FAHRE - Enrico Guaitoli Panini e Irene  
Esposito architetti associati

### Committente

Comune di Comacchio  
Provincia di Ferrara  
Settore 5 - Lavori Pubblici,  
Patrimonio e Ambiente  
Piazza Folegatti 15 - 44022  
Comacchio (FE)

### Localizzazione

Ex Museo Nave Romana nelle  
pertinenze di Palazzo Bellini  
Via Della Pescheria 2  
44022 Comacchio (FE)  
Foglio 93 Mappale 561 e 851

### PROGETTO DEFINITIVO-ESECUTIVO 1°STRALCIO

ELABORATI GRAFICI

Dirigente: Arch. Michele Saglioni

RUP: Geom. Mario Pozzati



### Titolo

vista prospettica

### Sottotitolo

Interno locali P1

### Scala

/

\*tutte le dimensioni dovranno essere verificate in situ

### Codice

A09.02

### Data

27/11/2018





## CASA DELLE ARTI DI COMACCHIO

Riconversione dell'Ex Museo della Nave romana in spazi per attività culturali

**ZULO  
-ARK**

### Progettista

Arch. Alfredo Borghi  
borghi.alfredo@gmail.com  
+39 349 86 63 563  
Via Trento Trieste 4/1  
41034 Finale Emilia (MO)

### Progettisti Collaboratori

TIPI STUDIO - Arch. Cecilia Carattoni  
FAHRE - Enrico Guaitoli Panini e Irene  
Esposito architetti associati

### Committente

Comune di Comacchio  
Provincia di Ferrara  
Settore 5 - Lavori Pubblici,  
Patrimonio e Ambiente  
Piazza Folegatti 15 - 44022  
Comacchio (FE)

### Localizzazione

Ex Museo Nave Romana nelle  
pertinenze di Palazzo Bellini  
Via Della Pescheria 2  
44022 Comacchio (FE)  
Foglio 93 Mappale 561 e 851

### PROGETTO DEFINITIVO-ESECUTIVO 1°STRALCIO

ELABORATI GRAFICI

Dirigente: Arch. Michele Saglioni

RUP: Geom. Mario Pozzati



### Titolo

Vista prospettica

### Sottotitolo

Sala attività collettive

### Scala

/

\*tutte le dimensioni dovranno essere verificate in situ

### Codice

A09.03

### Data

27/11/2018

