

**SERVIZIO SANITARIO REGIONALE
EMILIA-ROMAGNA**
Azienda Ospedaliero-Universitaria di Modena
Policlinico

**SERVIZIO ATTIVITA' TECNICHE
E PATRIMONIALI**
Via Del Pozzo, 71 - Modena
Tel. 059/4222614 - Fax 059/4222695
e-mail: tecnico@policlinico.mo.it

CHIESA, ALLOGGI RELIGIOSI E SPOGLIATOI FEMMINILI



IL DIRETTORE GENERALE
Dott. I. Trenti

IL DIRETTORE SANITARIO
Dott. L. Sircana


**SERVIZIO ATTIVITA' TECNICHE
E PATRIMONIALI**
Ing. A. Bertacchi

PLANIMETRIA
PIANO SEMINTERRATO
scala 1:100

T1

AGOS6TO 2014 AGG: SETTEMBRE 2014

N/CAD-ARCHIVIO/CHIESA/TAV1_Chiesa.dwg

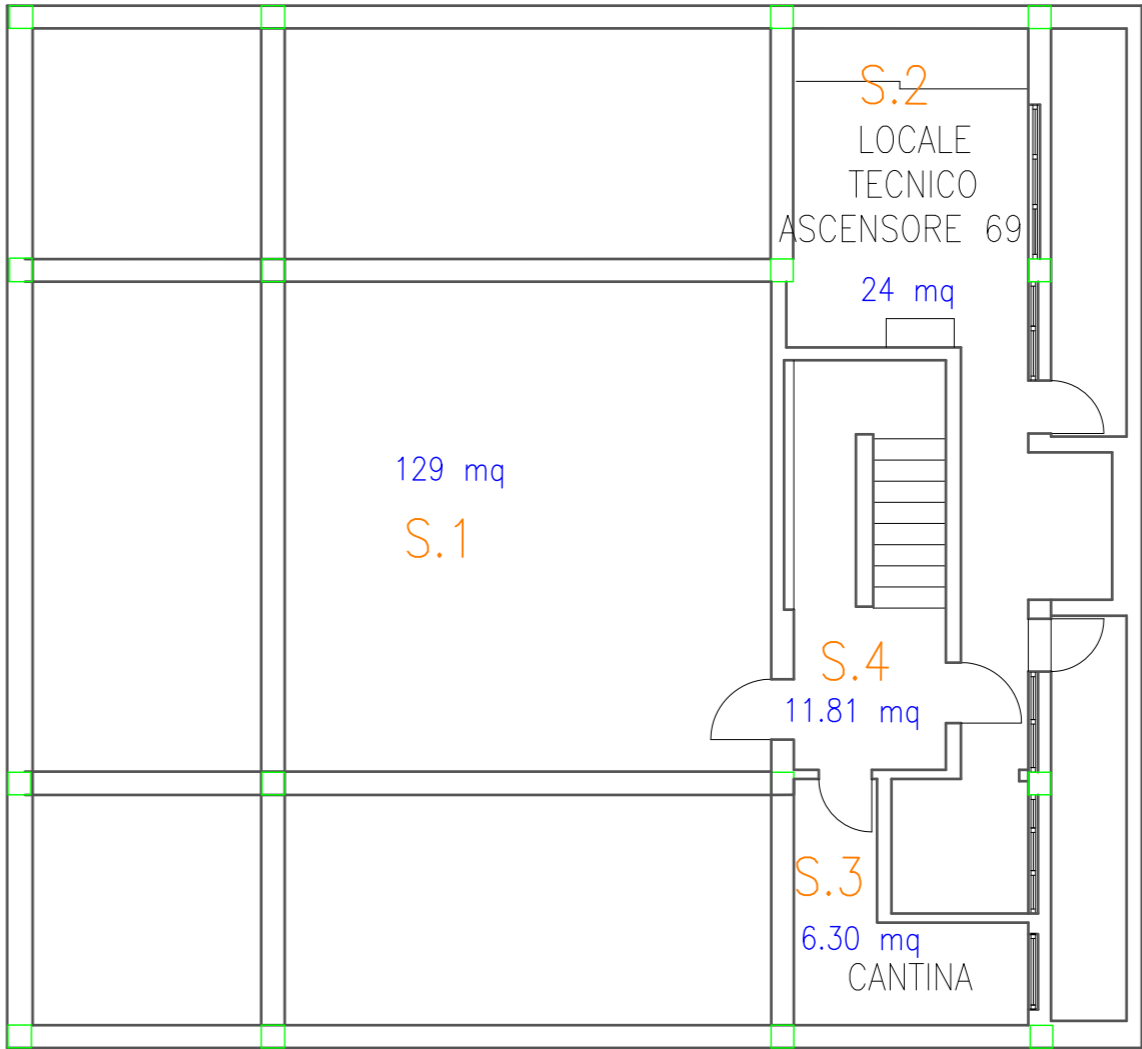

PIANTA PIANO SEMINTERRATO