

POLICLINICO



IL DIRETTORE GENERALE
Dott. I. Trenti

IL DIRETTORE SANITARIO
Dott. L. Sircano




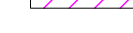

SERVIZIO ATTIVITA' TECNICHE
E PATRIMONIALI
Ing. A. Bertacchi


PLANIMETRIA POLICLINICO
PIANTA PIANO SECONDO
scala 1:200

4

FEBBRAIO 2015	ogg. 20/05/2015
---------------	-----------------

Photo 2.dwg

	CANTIERI
	LOCALI UNIVERSITARI
	LOCALI VUOTATI PER CONSOLIDAMENTO
	EDIFICIO CROLLATO A2
	LOCALI LIBERATI DOPO CROLLO DAL 24-04-2013

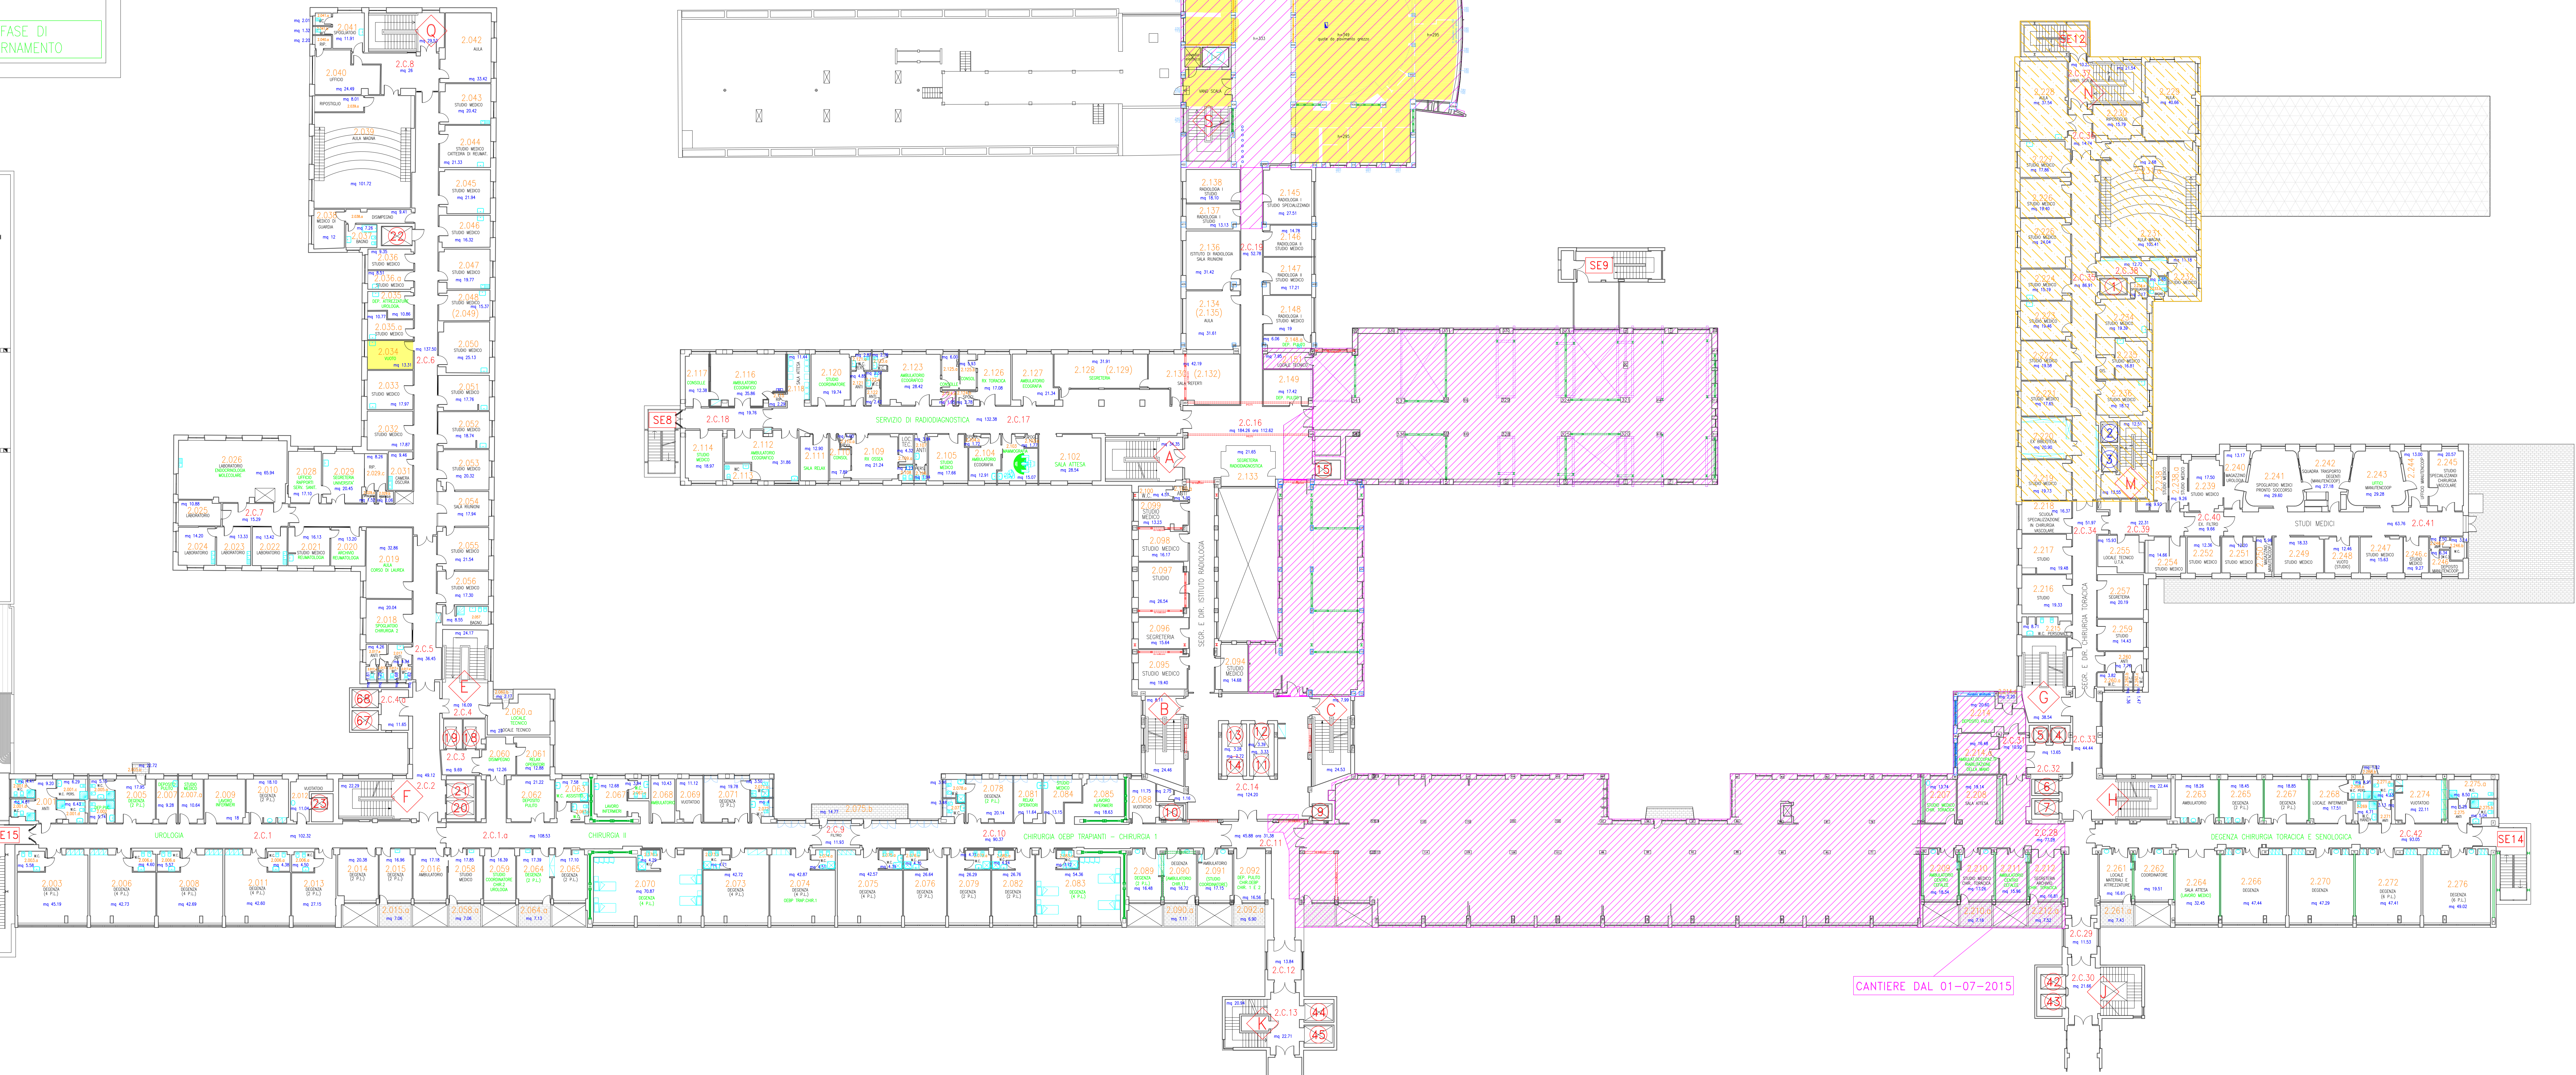

CANTIERE DAL 01-07-2015