

## CHIESA, ALLOGGI RELIGIOSI E SPOGLIATOI FEMMINILI



IL DIRETTORE GENERALE  
Dott. I. Trenti

IL DIRETTORE SANITARIO  
Dott. L. Sircana

SERVIZIO ATTIVITA' TECNICHE  
E PATRIMONIALI  
Ing. A. Bertacchi


PLANIMETRIA  
PIANO PRIMO  
scala 1:100

T4

SETTEMBRE 2014

AGG: NOVEMBRE 2014

N/CAD-ARCHIVIO/CHIESA/TAV3\_Chiesa e spogliatoio.dwg

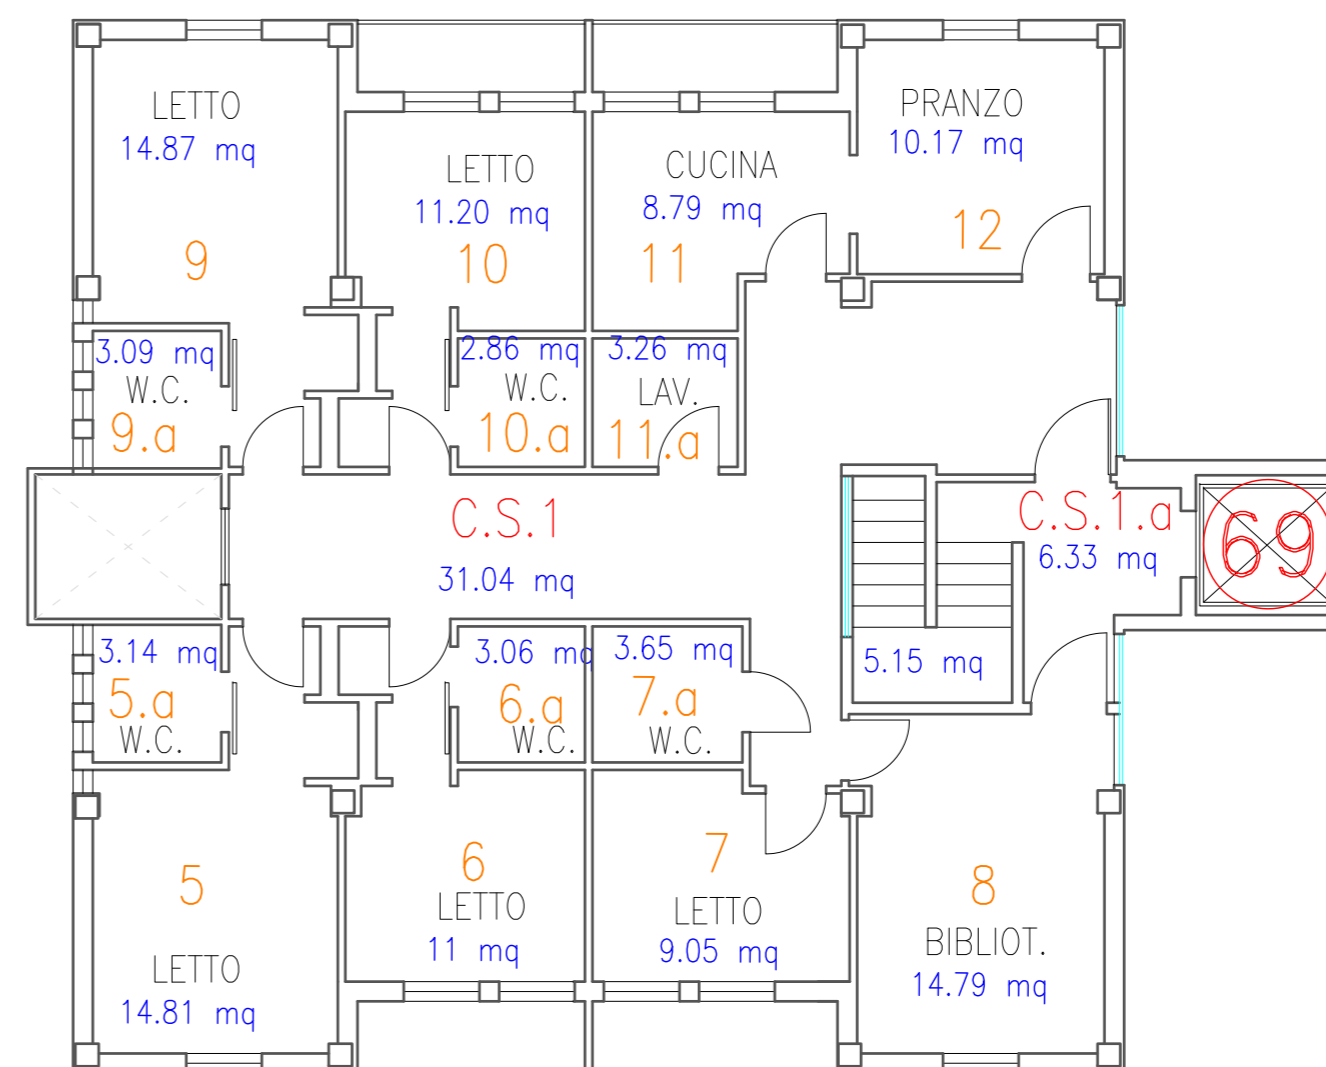

PIANTA PIANO PRIMO