

SERVIZIO SANITARIO REGIONALE
EMILIA-ROMAGNA

Azienda Ospedaliero–Universitaria di Modena
Policlinico

SERVIZIO ATTIVITA' TECNICHE
E PATRIMONIALI

Via Del Pozzo, 71 – Modena
Tel. 059/4222614 – Fax 059/4222695
e–mail: tecnico@policlinico.mo.it

CHIESA, ALLOGGI RELIGIOSI E SPOGLIATOI FEMMINILI



IL DIRETTORE GENERALE
Dott. I. Trenti



IL DIRETTORE SANITARIO
Dott. L. Sircana

SERVIZIO ATTIVITA' TECNICHE
E PATRIMONIALI
Ing. A. Bertacchi

PLANIMETRIA
PIANO TERRA
scala 1:100

T2

SETTEMBRE 2014	AGG: NOVEMBRE 2014
N/CAD–ARCHIVIO/CHIESA/TAV2_Chiesa e spogliatoio.dwg	

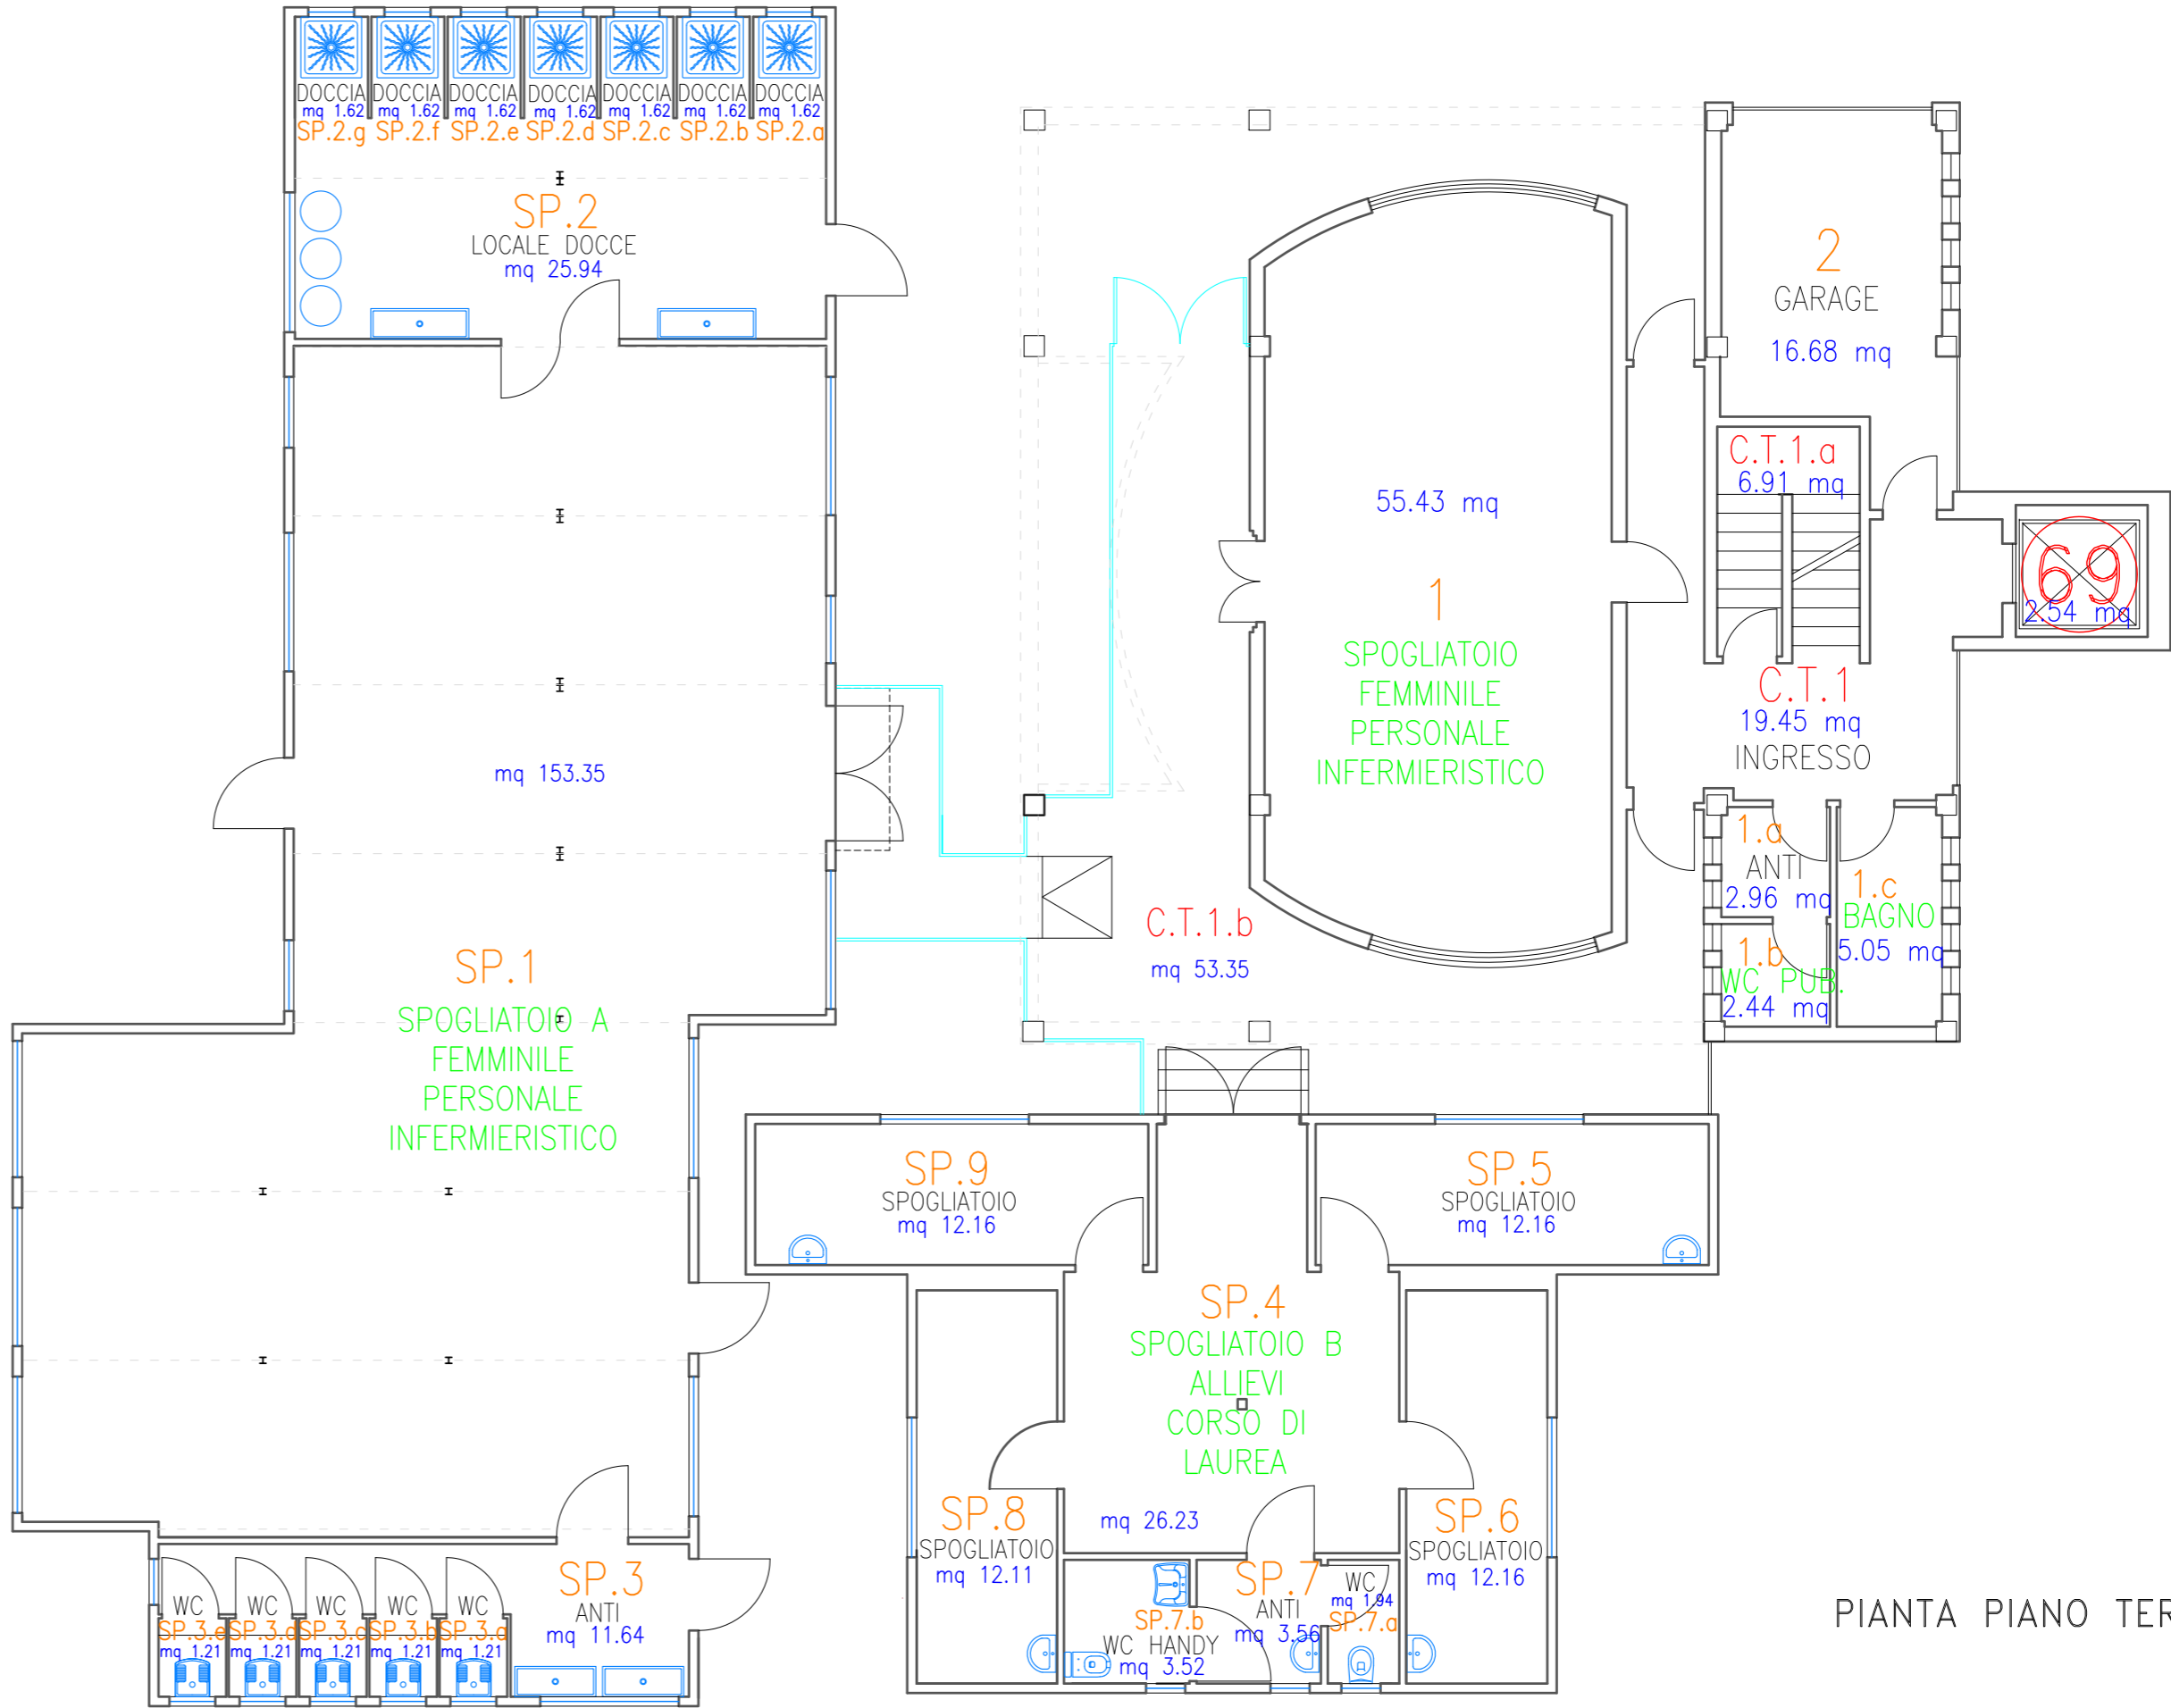 

PIANTA PIANO TERRA