



**SERVIZIO ATTIVITA' TECNICHE
E PATRIMONIALI**

Via del Pozzo, 71 - Modena
Tel. 059/4222614 - Fax 059/4222695
e-mail: tecnico@policlinico.mo.it

DATA CENTER

INT



IL DIRETTORE GENERALE
Dott. I. Trenti

IL DIRETTORE SANITARIO
Dott. L. Sircana

ELENCO ELABORATI

Planimetria Datacenter – piano terra

SERVIZIO ATTIVITA' TECNICHE
E PATRIMONIALI

Ing. A. Bertacchi

scala 1:100

Tavola n.

T01

DATACENTER
PIANO TERRA

GRUPPO DI LAVORO:


Ing. A. Bertacchi

Geom. L. Fava







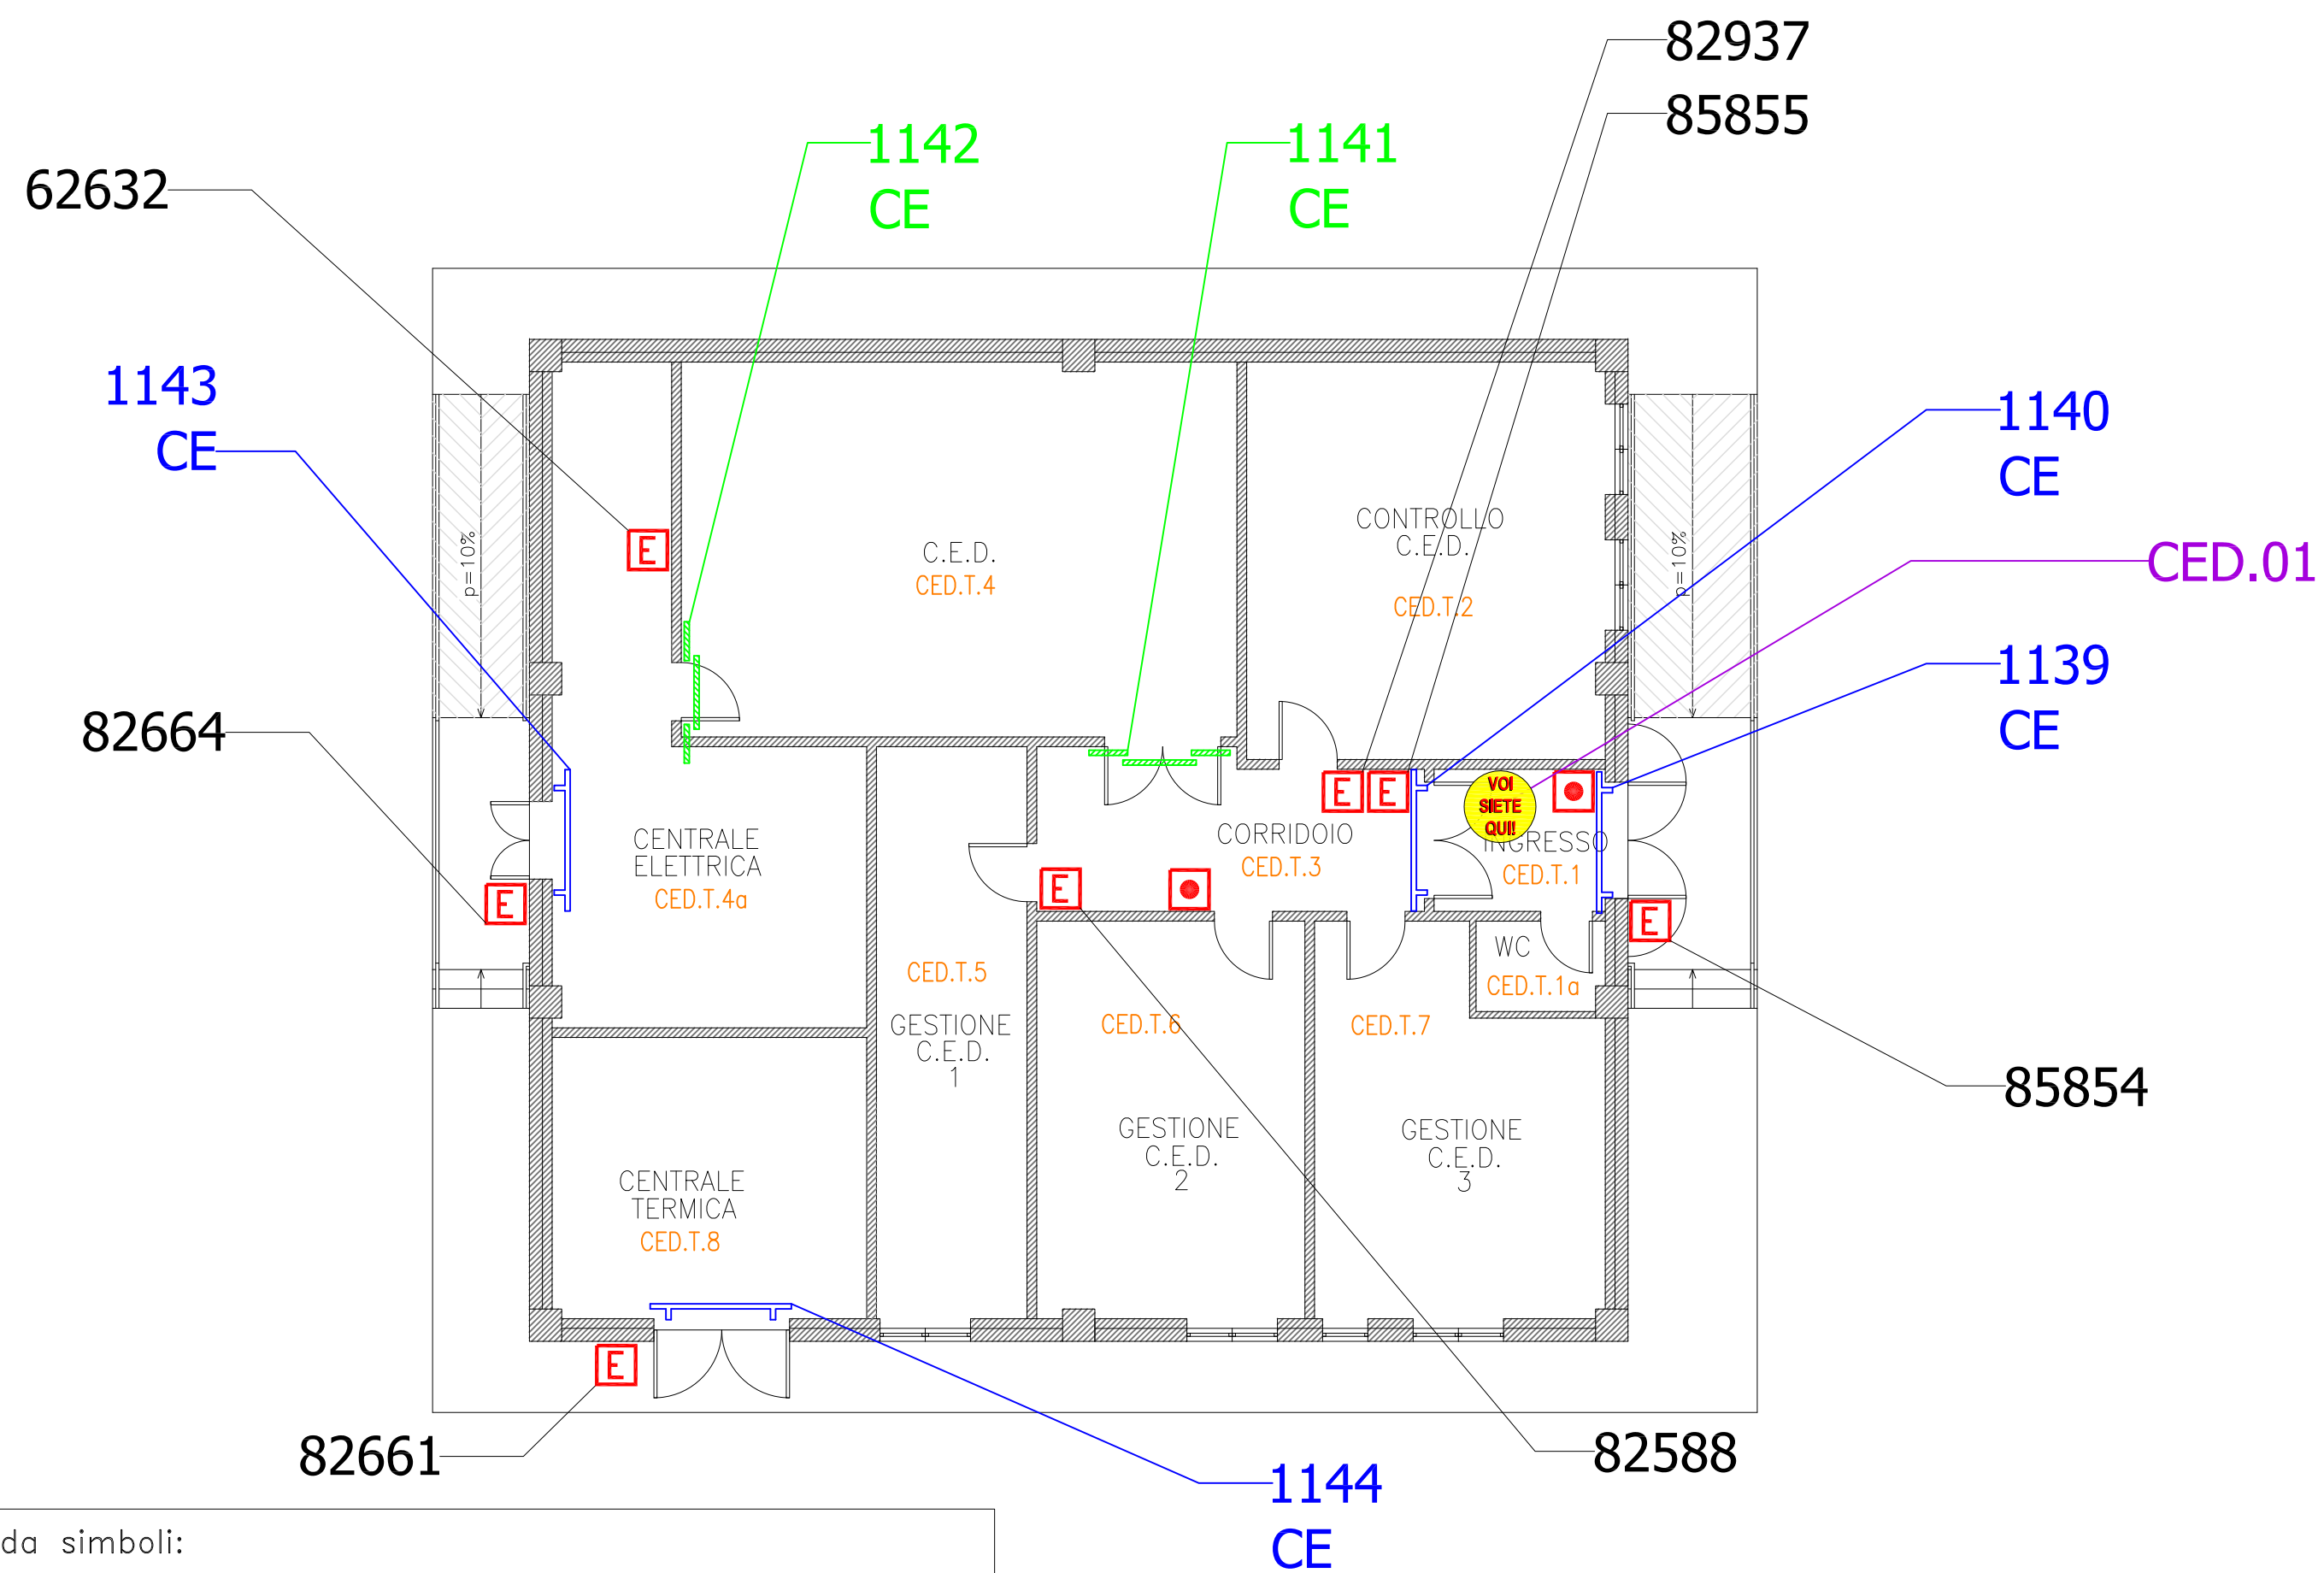





Dis. A.R. Malagoli

agg.: 2 aprile 2014

Antinc.2014 - INT-DATACENTER T04.dwg



Legenda simboli:

	Armadio D.P.I. antincendio		Porta REI
	Estintore portatile		Porta dotata di maniglione antipánico
	Estintore carrellato		Pulsante attivazione allarme incendio
TOTALI			
	Idrante		Pulsante sgancio magnete fermaporta
	Naspo		Bacheche "Voi siete qui"
	Attacco motopompa V.V.F.		Idrante soprasuolo

In manutenzione ai piani:

Armadi	0
Estintori	7
Idranti	0
Porte REI	2
Porte con maniglione antipanico	4