


PADIGLIONE PORTINERIA VIA GRAMSCI

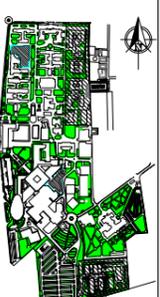

oggetto: **servizi**
PAO PORTINERIA VIA GRAMSCI
ARCHITETTURA
DESTINAZIONE D'USO
PIANTA PIANO TERRA

8. Direttore Generale
 dott. Massimo Vini

9. Direttore Sanitario
 dott. Antonio Balottero

10. Direttore di Area Sanità Pubblica
 Ing. Simona Maria Balottero

gruppo di lavoro: **SAU**

scala: **1:100** data: **dicembre 2016**

progetto/attività n. **DSI T100011**

foglio n. **001/001**

1. nome: **Padiglione Portineria Via Gramsci**

2. numero: **001/001**

3. data: **dicembre 2016**

4. scala: **1:100**

5. titolo: **Padiglione Portineria Via Gramsci**

6. attività: **Architettura**

7. destinazione d'uso: **Sanitaria**

8. piano: **Piano Terra**

9. titolo: **Padiglione Portineria Via Gramsci**

10. scala: **1:100**

11. data: **dicembre 2016**

12. titolo: **Padiglione Portineria Via Gramsci**

13. scala: **1:100**

14. data: **dicembre 2016**

21. titolo: **Padiglione Portineria Via Gramsci**

22. scala: **1:100**

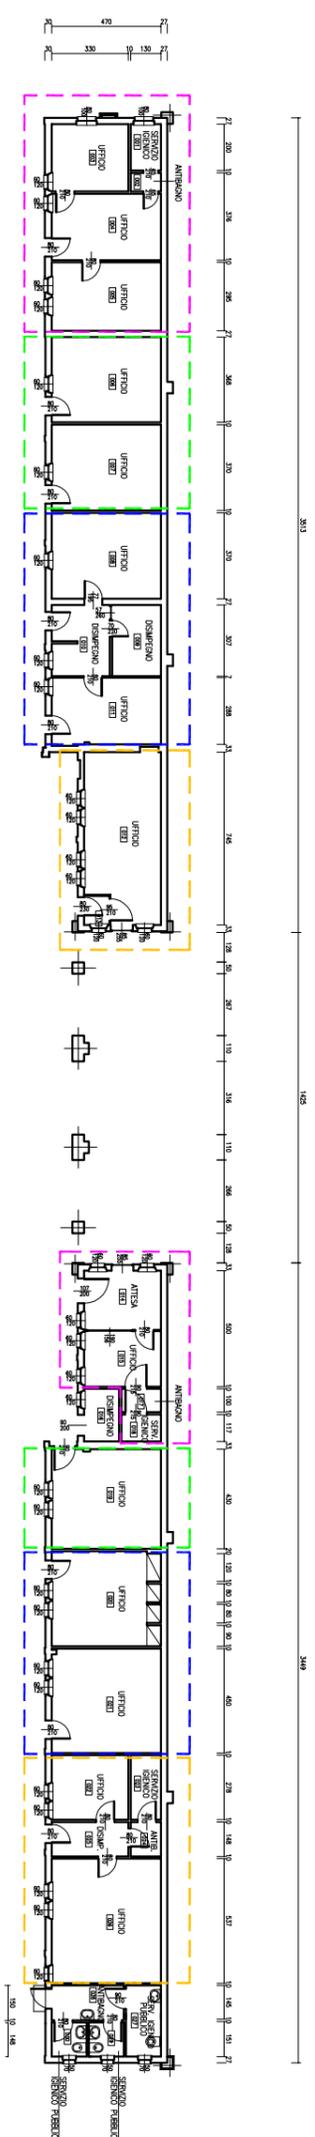

C/S/L
 F/S/L
 U/L
 AVO PROPRIET

TRIBUNALE DEL MALATO
 AVO
 F/S/L
 C/S/L