


PAD. DEPOSITO RIFIUTI RADIOATTIVI - PIANO TERRA

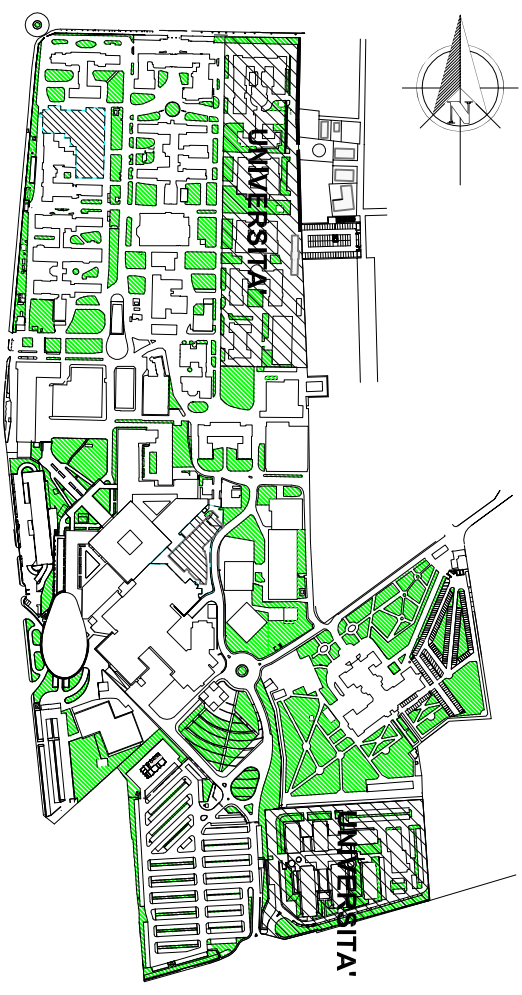

oggetto dell'elaborato

PAD. DEPOSITO RIFIUTI RADIOATTIVI

ARCHITETTONICO

DESTINAZIONE D'USO PIANTA PIANO TERRA

il Direttore Generale
dott. Massimo Fabi

dott. Massimo Fabi

il Direttore Sanitario
dott. Antonio Balestrino

dott. Antonio Balestrino


il Direttore del Servizio Attività Tecniche
ing. Renato Maria Saviano

ing. Renato Maria Saviano

impresa

progettazione

gruppo di lavoro

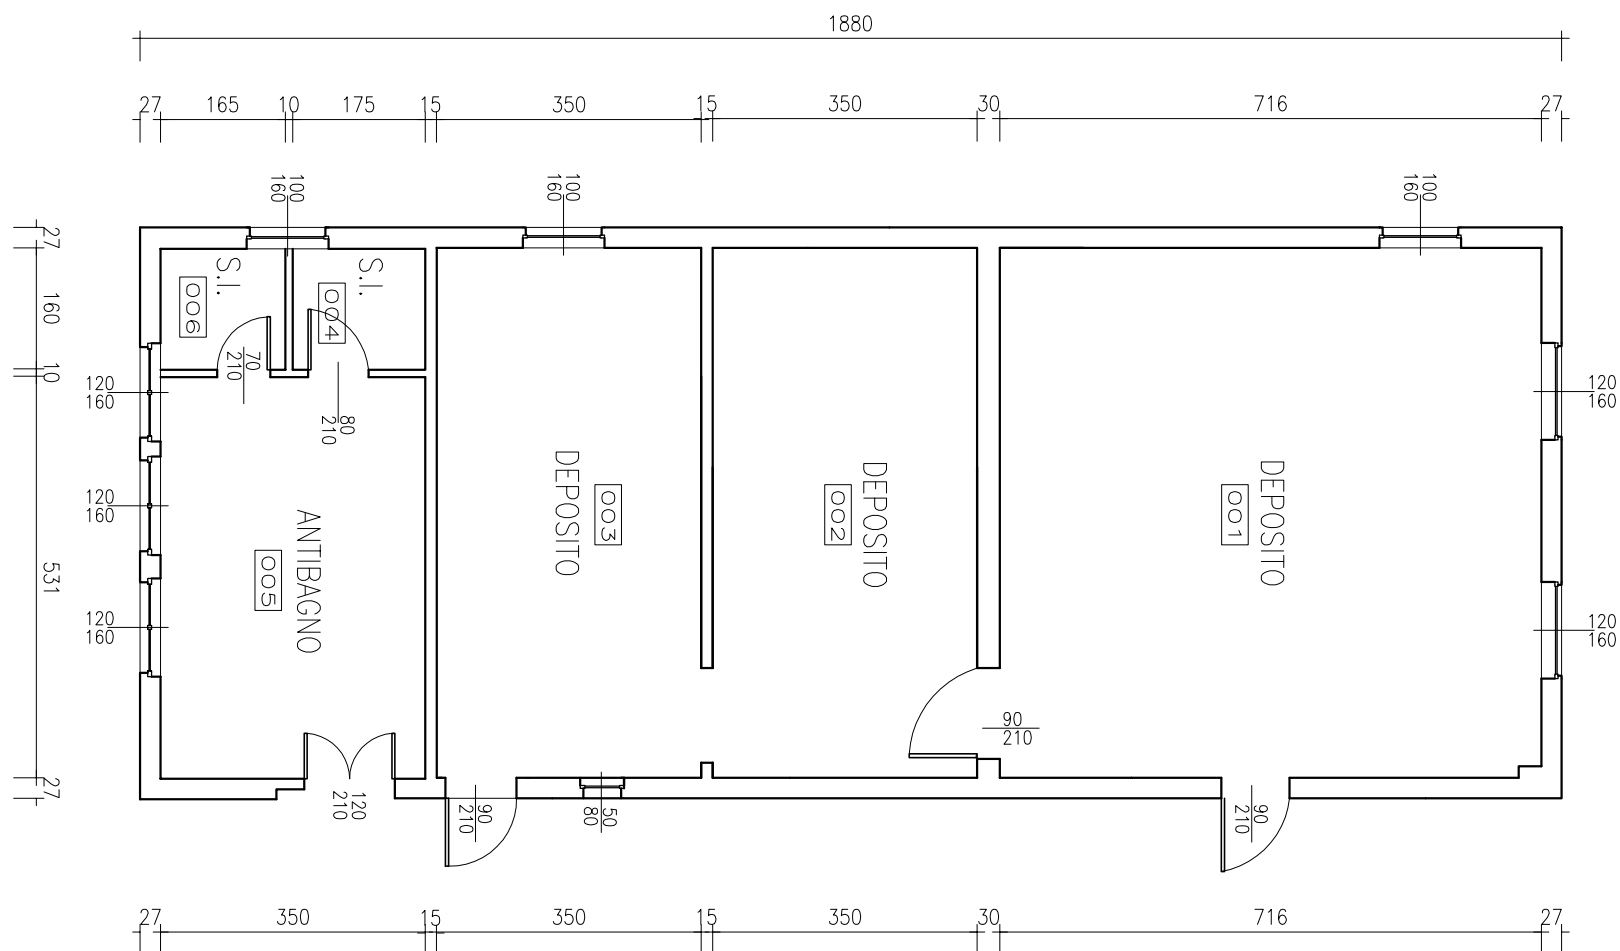

oggetto dell'elaborato PAD. DEPOSITO RIFIUTI RADIOATTIVI ARCHITETTONICO					
DESTINAZIONE D'USO Pianta Piano Terra					
impresa		progettazione			
elaborato n.		DS	A	0	1
progetto/attività n.		-			
gara n.		-	direzione lavori n.		
scala 1:100		data 2016			
podigione/livello 067.001		scala di plot 1:1			
il Direttore Generale dott. Massimo Fabi					
il Direttore Sanitario dott. Antonio Balestrino					
il Direttore del Servizio Attività Tecniche ing. Renato Maria Saviano					
gruppo di lavoro					

il presente elaborato non può essere riprodotto, consegnato a terzi od utilizzato a scopi diversi da quello di destinazione senza l'autorizzazione scritta del SATL che ne detiene la proprietà