


UNIVERSITA' DEGLI STUDI DI PARMA

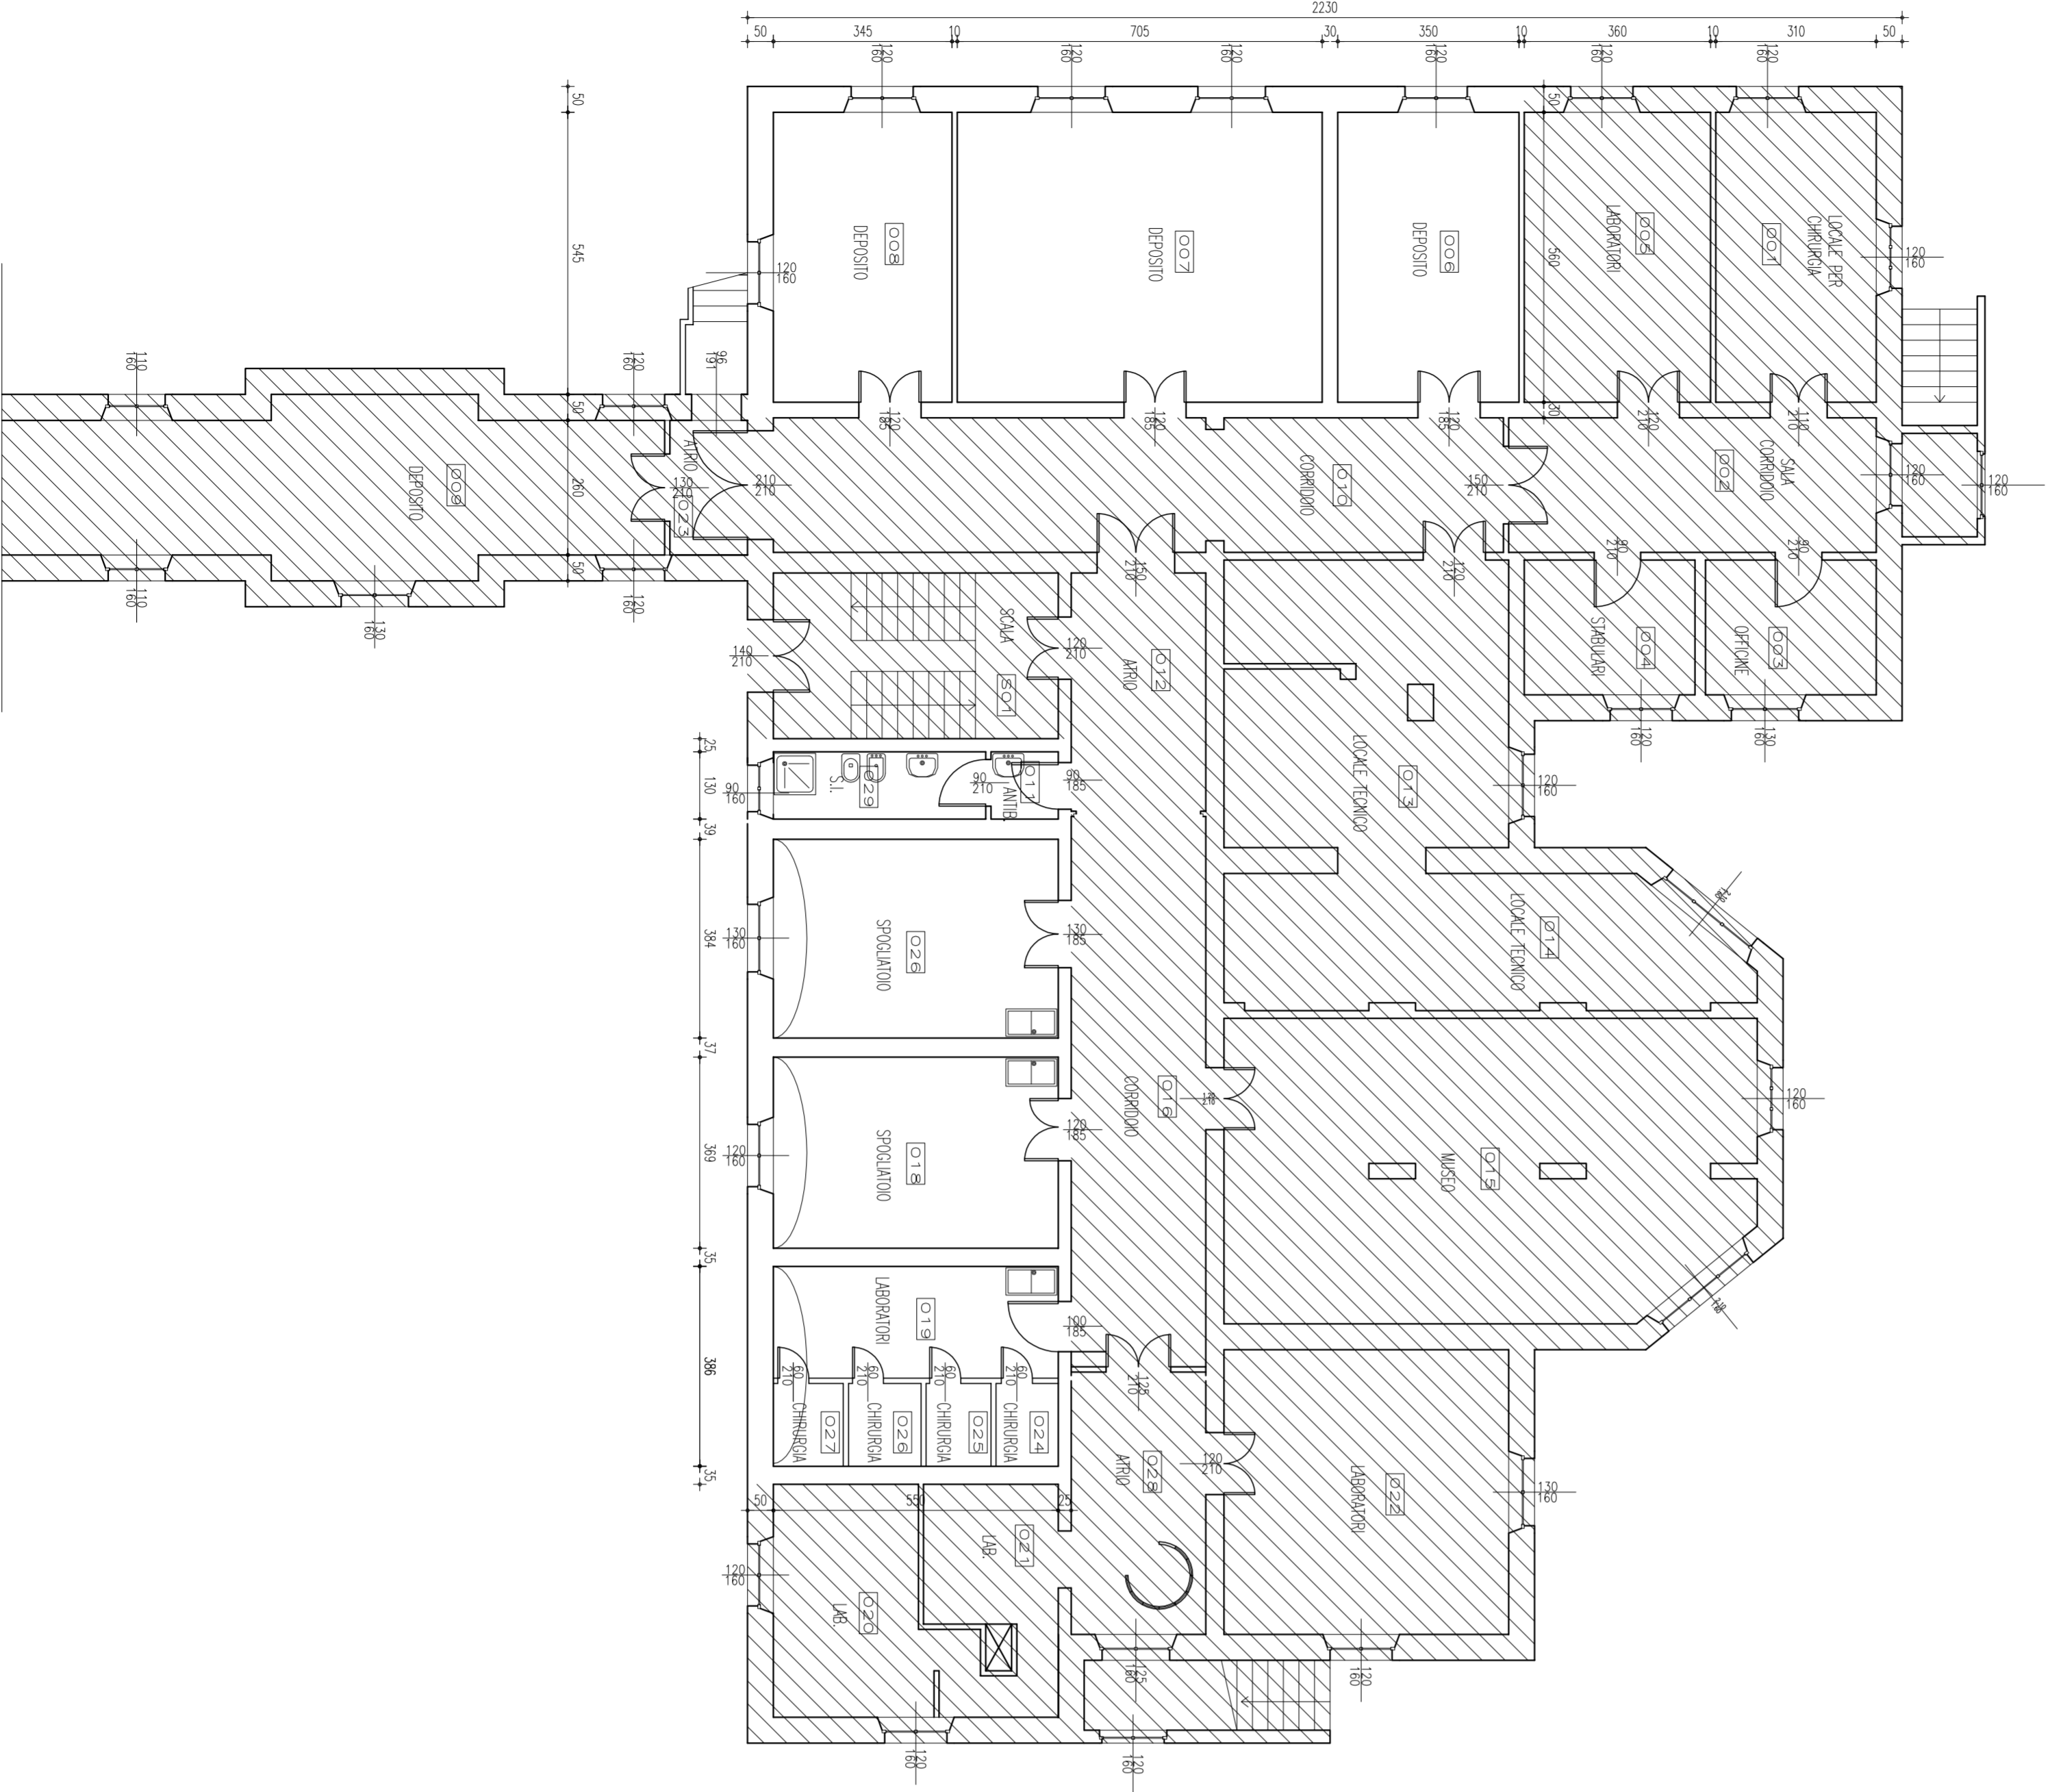

SERVIZIO SANITARIO REGIONALE  
EMILIA-ROMAGNA  
Azienda Ospedaliero-Universitaria di Parma

SERVIZIO ATTIVITA' TECNICHE E LOGISTICHE  
Via Antonio Gramsci, 14 - 43126 Parma  
Tel. 0521/703400 - fax 0521/703459  
Servizio Sanitario Regionale di Parma

## PADIGLIONE FARMACIA PANO SEMINTERRATO



oggetto dell'elaborato  
**PADIGLIONE FARMACIA  
ARCHITETTONICO  
DESTINAZIONE DIUSO  
PIANTA PIANO SEMINTERRATO**

il Direttore Generale  
dott. Massimo Fabi

il Direttore Sanitario  
dott. Antonio Balestrino

il Direttore del Servizio Attività tecniche  
Ing. Renzo Maria Saviano

impresso

progettazione

gruppo di lavoro

elaborato n. **DS A 0 1 0 1**

scala **1:100** data **2016**

progetto/attività n. **-** gara n. **-** direzione lavori n. **-**

podaglione/livello **027.001** scala di plot **1:1**

\\NASANTI\laboratori\_Archivio\_Areag\ARCHIT\_2012\_SANITARIO\_AZIENDA\_NECROSCOPIMANO\_PS\_100\_A3.dwg

validazione	revisione 1	data	controllo
	revisione 2	data	controllo
	revisione 3	data	controllo
	revisione 4	data	controllo

il presente elaborato non può essere riprodotto, concesso o terzi ad utilizzo o scopo diversi da quelli di destinazione senza l'autorizzazione scritta del SAN che ne detiene la proprietà