


SERVIZIO SANITARIO REGIONALE  
EMILIA-ROMAGNA  
Azienda Ospedaliero-Universitaria di Parma

SERVIZIO ATTIVITA' TECNICHE E LOGISTICHE  
Viale Antonio Gramsci, 14 - 43126 Parma  
tel. 0521/703400 - fax 0521/703459  
e-mail Servizio: segreteria.scil@ao.p.r.it

PAD. SERVIZI IGIENICI VIA RASORI - PIANO TERRA

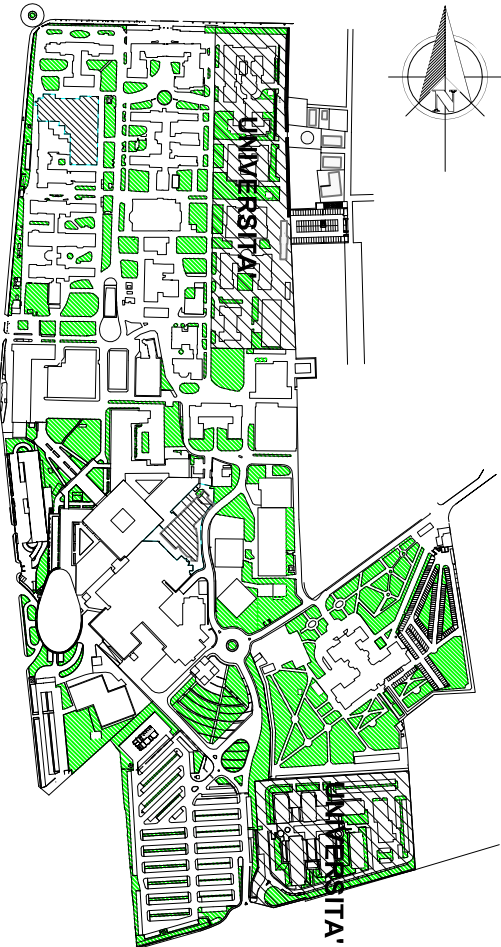

oggetto dell'elaborato  
PAD. SERVIZI IGIENICI VIA RASORI  
ARCHITETTONICO  
DESTINAZIONE D'USO  
PIANTA PIANO TERRA

il Direttore Generale  
dott. Massimo Fabi

il Direttore Sanitario  
dott. Antonio Balestrino

il Direttore del Servizio Attività Tecniche  
ing. Renato Maria Saviano

impresa	progettazione	gruppo di lavoro

elaborato n.	DS	A	0	1	0	1	scala 1:100	data dicembre 2016
progetto/attività n.	-						podgiglione/livello 077.001	scala di plot 1:1

IASI-SATL\tecnico2\01_Archivio_disegni\AOPR_2012_scala100_A3\077_SERVIZI_IGIENICI_VIA_RASORI\001_PT_100_A3.dwg				
validazione	revisione 1	-	data .	controllato
	revisione 2	.	data .	controllato
	revisione 3	.	data .	controllato
	revisione 4	.	data .	controllato

il presente elaborato non può essere riprodotto, consegnato a terzi od utilizzato a scopi diversi da quello di destinazione senza l'autorizzazione scritta del SATL che ne detiene la proprietà

