


SERVIZIO SANITARIO REGIONALE
EMILIA-ROMAGNA
Azienda Ospedaliero-Universitaria di Parma

SERVIZIO ATTIVITA' TECNICHE E LOGISTICHE
Viale Antonio Gramsci, 14 - 43126 Parma
tel. 0521/703400 - fax 0521/703459
e-mail Servizio: segreteria.scil@ao.p.r.it

PAD. MAGAZZINO MANUTENTORI ESTERNI - PIANO TERRA

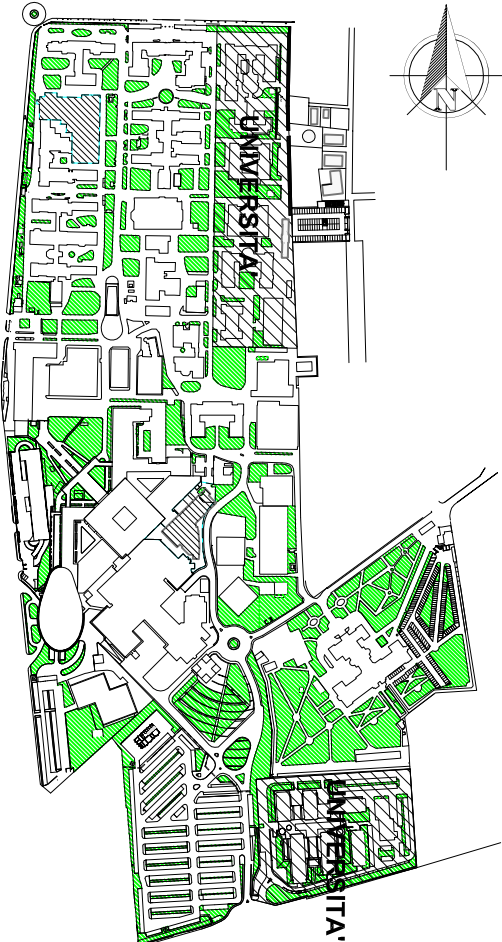

oggetto dell'elaborato
PAD. MAGAZZINO MANUTENTORI ESTERNI
ARCHITETTONICO
DESTINAZIONE D'USO
PIANTA PIANO TERRA

il Direttore Generale
dott. Massimo Fabi

il Direttore Sanitario
dott. Antonio Balestrino

il Direttore del Servizio Attività Tecniche
ing. Renato Maria Saviano

impresa

progettazione

gruppo di lavoro

elaborato n.	DS	A	0	1	0	1	scala 1:100	data dicembre 2016
progetto/attività n.	-						padiglione/livello 065.001	scala di plot 1:1
gara n.	-							
direzione lavori n.	-							

\\ASL-SATL\tecnico2\01_Archivio_disegni\AOPR_2012_scala100_A3\065_MAGAZZINO_MANUTENTORI_ESTERNI\001_PT_100_A3.dwg

validazione	revisione 1 -	data .	controllato
	revisione 2 .	data .	controllato
	revisione 3 .	data .	controllato
	revisione 4 .	data .	controllato

il presente elaborato non può essere riprodotto, consegnato a terzi od utilizzato a scopi diversi da quello di destinazione senza l'autorizzazione scritta del SdL che ne detiene la proprietà

