




PIANTA PIANO TERRA

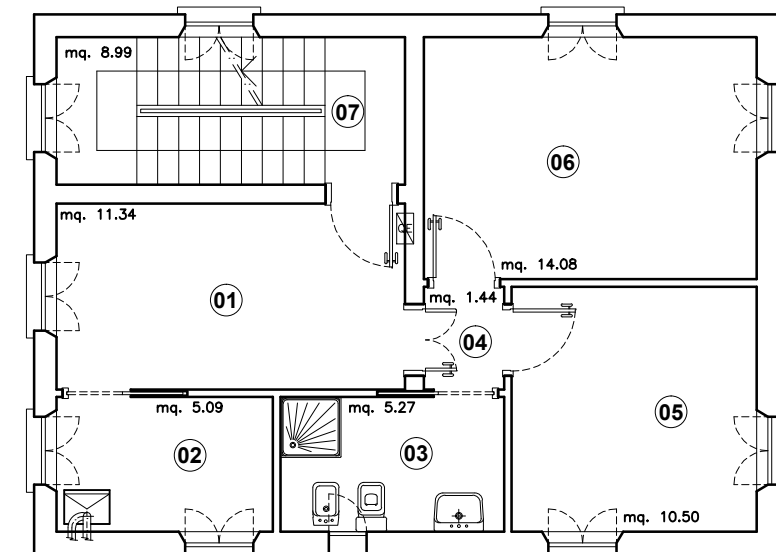

PIANTA PIANO SECONDO


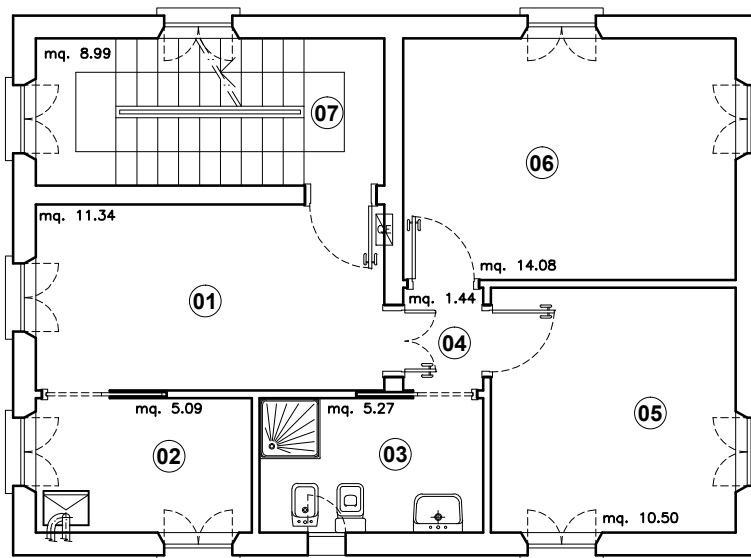


PIANTA PIANO PRIMO

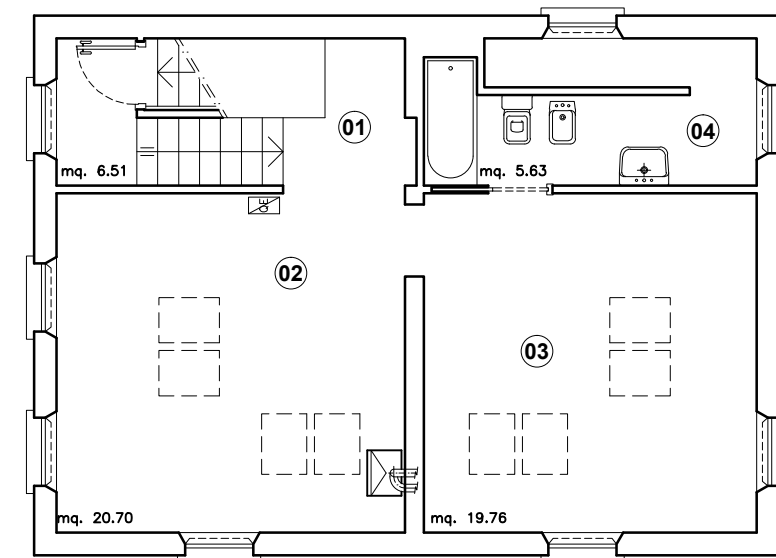

PIANTA PIANO TERZO/SOTTOTETTO

Rilevato

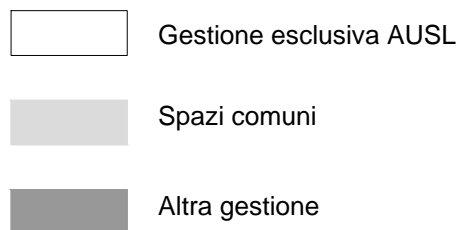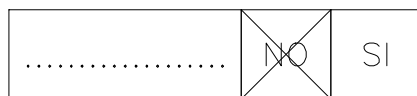

scala 1:100