

SERVIZIO SANITARIO REGIONALE  
EMILIA-ROMAGNA

Azienda Ospedaliero–Universitaria di Modena  
Policlinico

SERVIZIO ATTIVITA' TECNICHE  
E PATRIMONIALI

Via Del Pozzo, 71 – Modena  
Tel. 059/4222614 – Fax 059/4222695  
e–mail: tecnico@policlinico.mo.it


PROGETTO FS/038/2019 – GARA INTERCENTER PULIZIE



PLANIMETRIA CHIESA PIANO SEMINTERRATO scala 1:100	T1		APRILE 2019
		FS0382019CHIESAPS.dwg	

GRUPPO DI PROGETTAZIONE  
Dis. A.R. Malagoli

DIREZIONE SERVIZIO PER L'OSPITALITA'

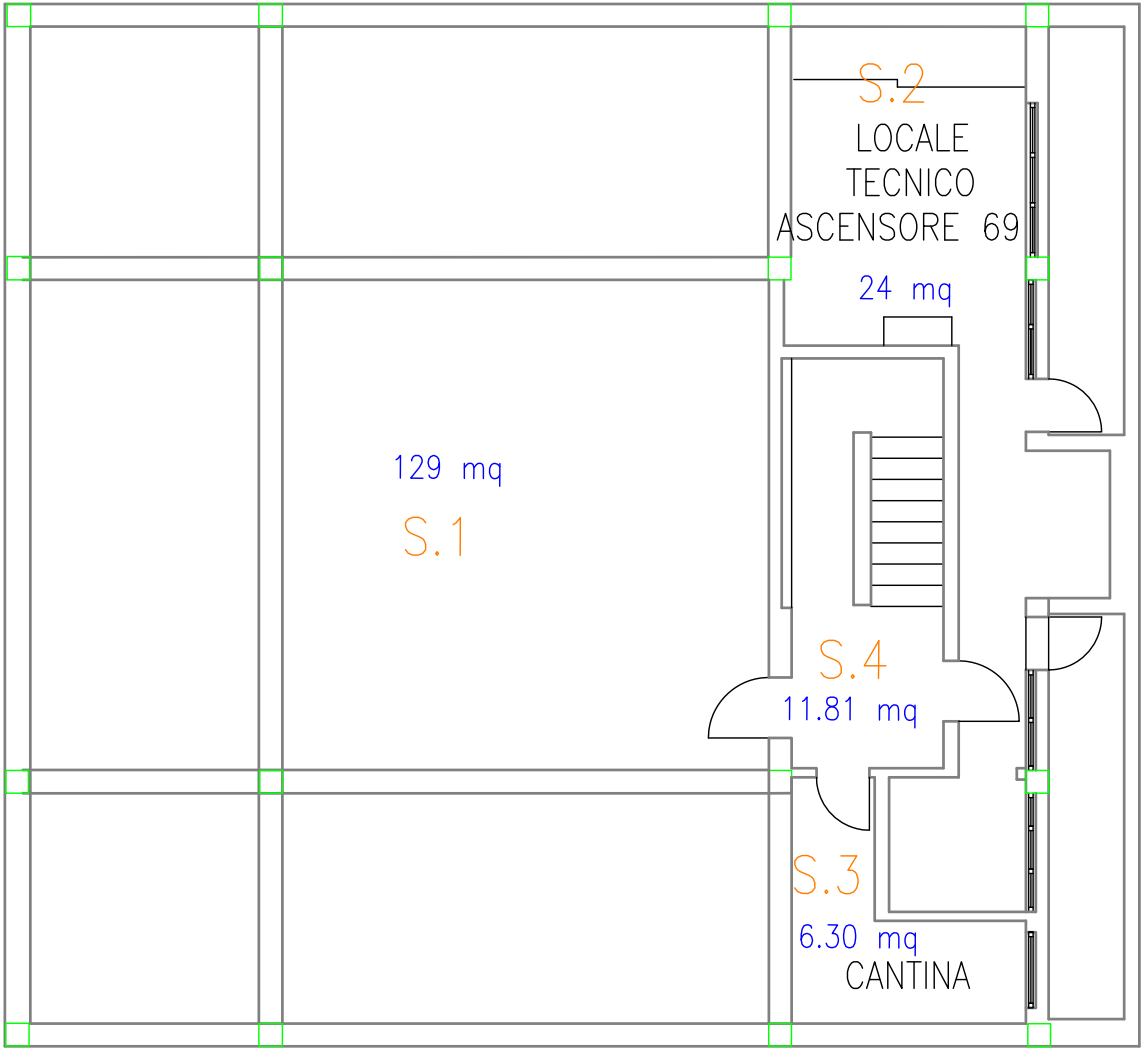

PIANTA PIANO SEMINTERRATO