



Via Del Pozzo, 71 – Modena  
Tel. 059/4222614 – Fax 059/4222695  
e-mail: [tecnico@policlinico.mo.it](mailto:tecnico@policlinico.mo.it)

IL DIRETTORE SANITARIO  
Dott. L. Sircana

SERVIZIO UNICO ATTIVITA'  
TECNICHE  
Ing. A. Bertacchi

PLANIMETRIA CHIESA  
PIANO PRIMO  
scala 1:100




APRILE 2019

FS0382019CHIESAP1.dwg

Dis. A.R. Malagoli

DIREZIONE SERVIZIO PER L'OSPITALITA'

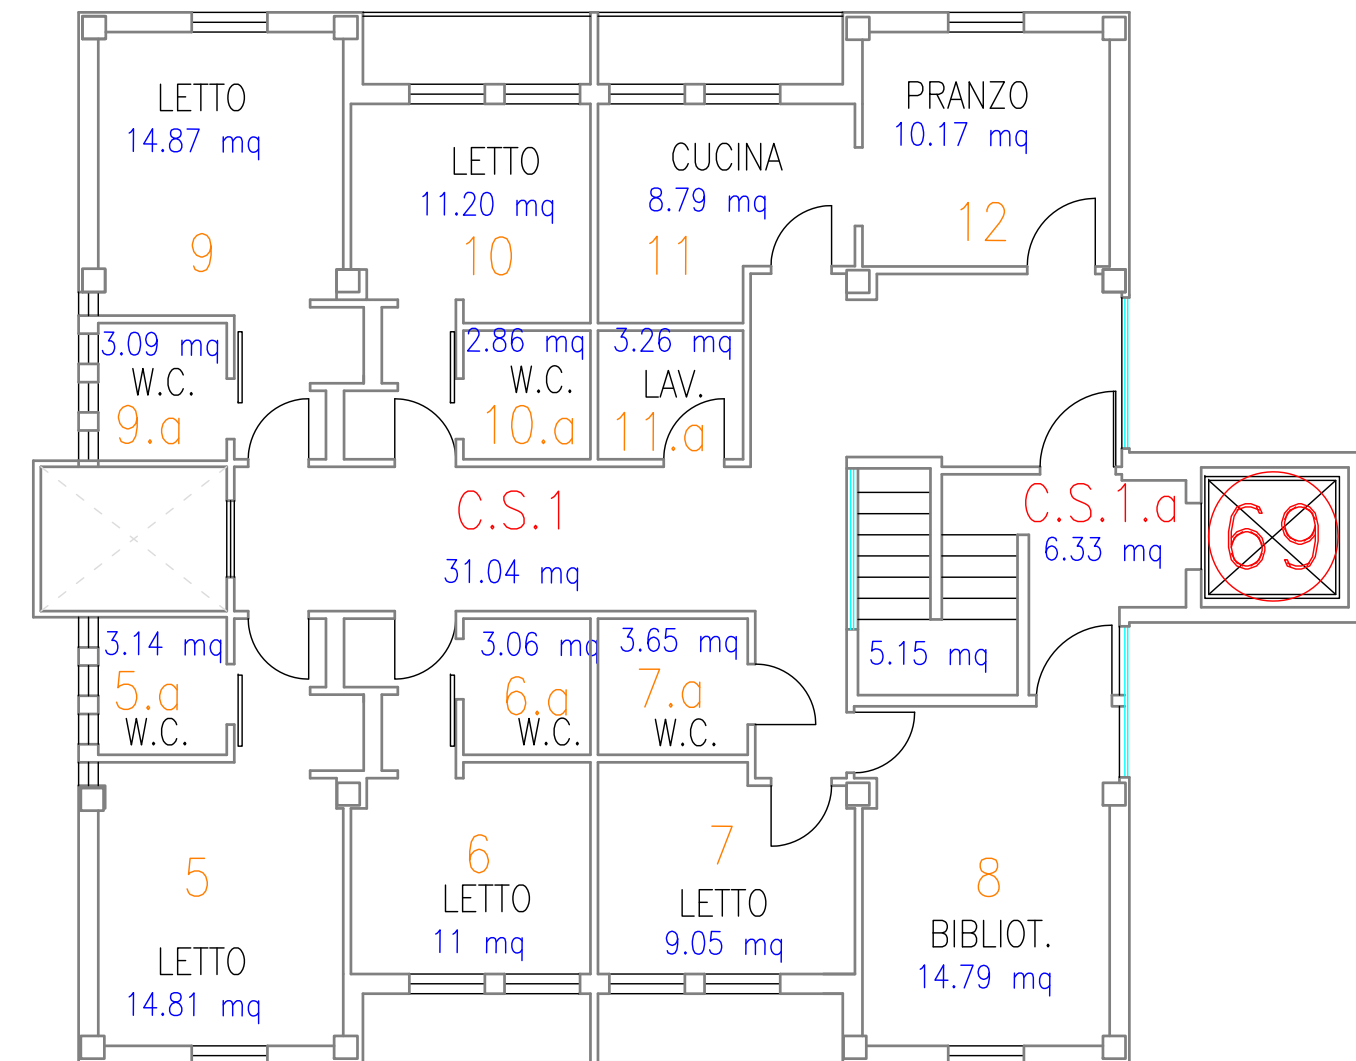

PIANTA PIANO PRIMO