



PLANIMETRIA

PIANO PRIMO (10)					
N° VANO	DESTINAZIONE VANO	SUP. NETTA [mq]	H. NETTA [m]	VOL. NETTA [mc]	CLASSIFICAZIONE LOCALI
10.001	CORRIDOIO	25.34	3,00	76.02	ORDINARIO
10.002	AMBULATORIO	27.08	3,00	81.24	GRUPPO 0
10.003	AMBULATORIO	18.42	3,00	55.26	GRUPPO 0
10.004	SERVIZI IGIENICI	11.58	2,83	32.77	ORDINARIO
10.005	GUARDIA MEDICA	14.66	3,00	43.98	ORDINARIO
10.006	AMBULATORIO	18.33	2,98	54.62	GRUPPO 0
10.007	VANO SCALE	10.76	3,01	32.44	ORDINARIO
10.008	AMBULATORIO	15.32	2,98	45.65	GRUPPO 0

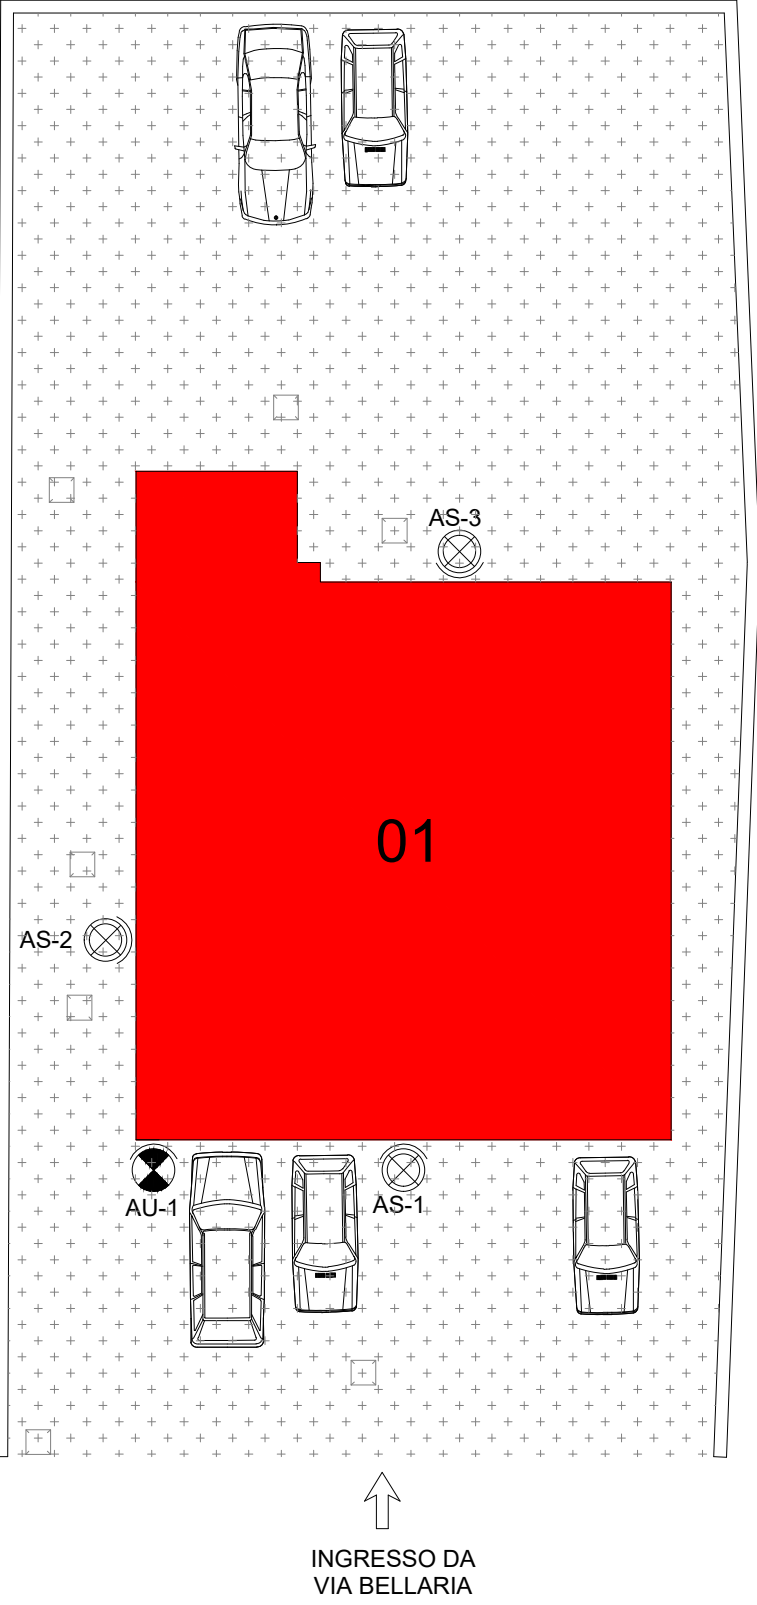

CORPO OGGETTO DEL PRESENTE ELABORATO

fuori scala

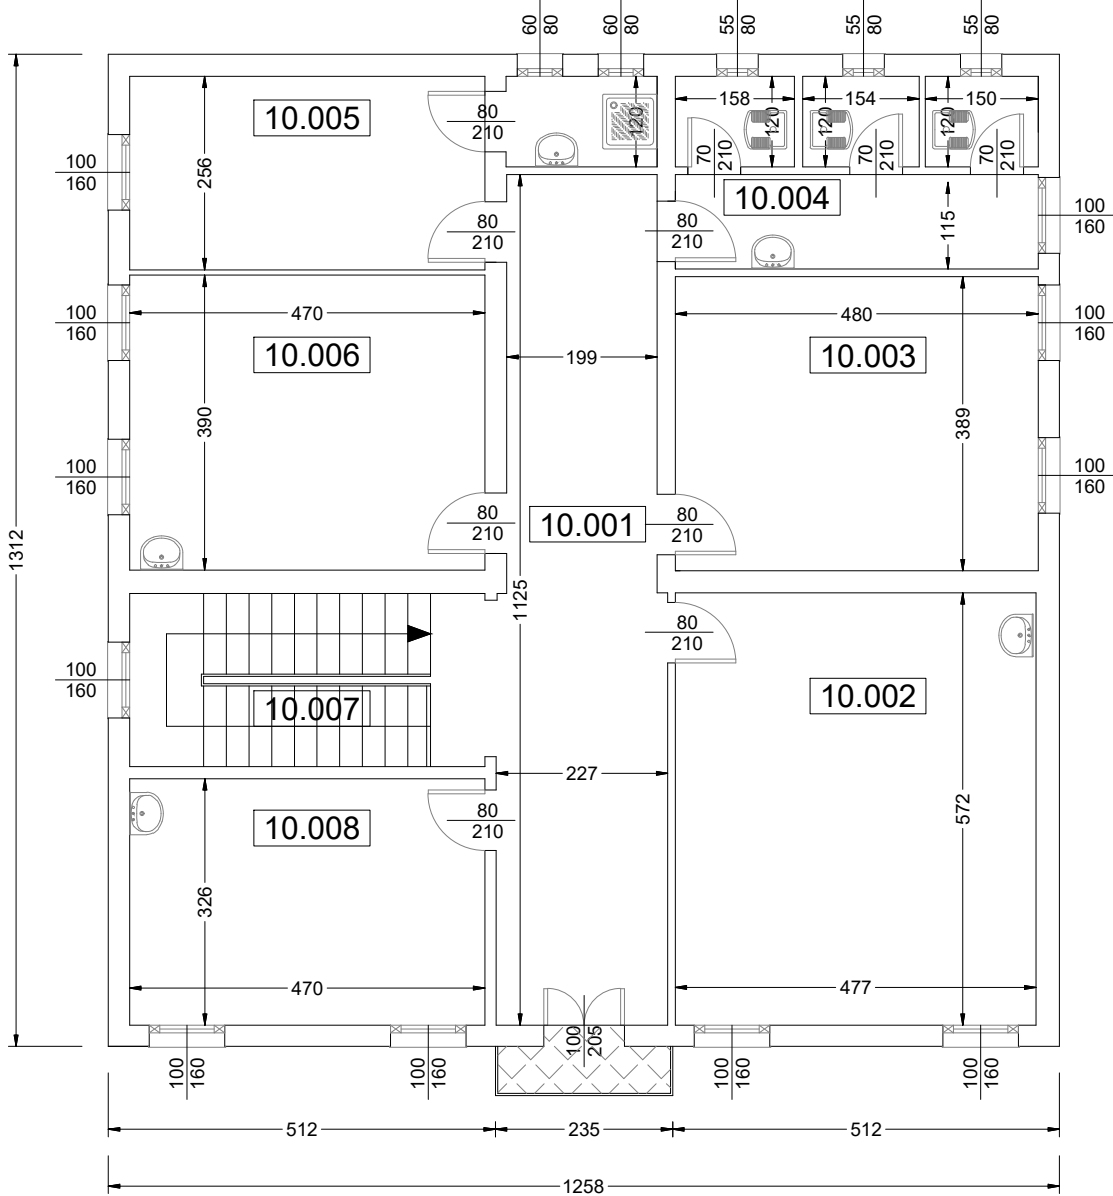

SERVIZIO SANITARIO REGIONALE
EMILIA-ROMAGNA
Azienda Unità Sanitaria Locale di Ferrara

DIPARTIMENTO INTERAZIENDALE ATTIVITA' TECNICHE E PATRIMONIALI
AZIENDA USL FERRARA
Via Cassali 30
44100 Ferrara Tel. 0532 235800

M:\A1_manutencoop-logo.jpg

Via Poli, 4
40069 ZOLA PREDOSA

studio tecnico
ing. RUFFINI R.
via Armari 28 - Ferrara
tel. 0532/202635
fax 0532/1934576
E-mail: studioruffini@libero.it

PROPRIETA'
AZIENDA USL FERRARA

IMMOBILE
Poliambulatorio
Via Bellaria 10

ELABORATO
ATCHITETTONICO - PIANTA PIANO PRIMO

CODICE IMMOBILE		PIANO	CORPO EDIFICIO	SCALA 1:100	SCALA PLOTTAGGIO 1:1
BD3P01		10		FILE NAME	N° FOGLIO
				DATA MAGGIO 2015	
3				DATA VERIFICA	
2					
1				RESPONSABILE SANITARIO	
0					
REV.	DESCRIZIONE				