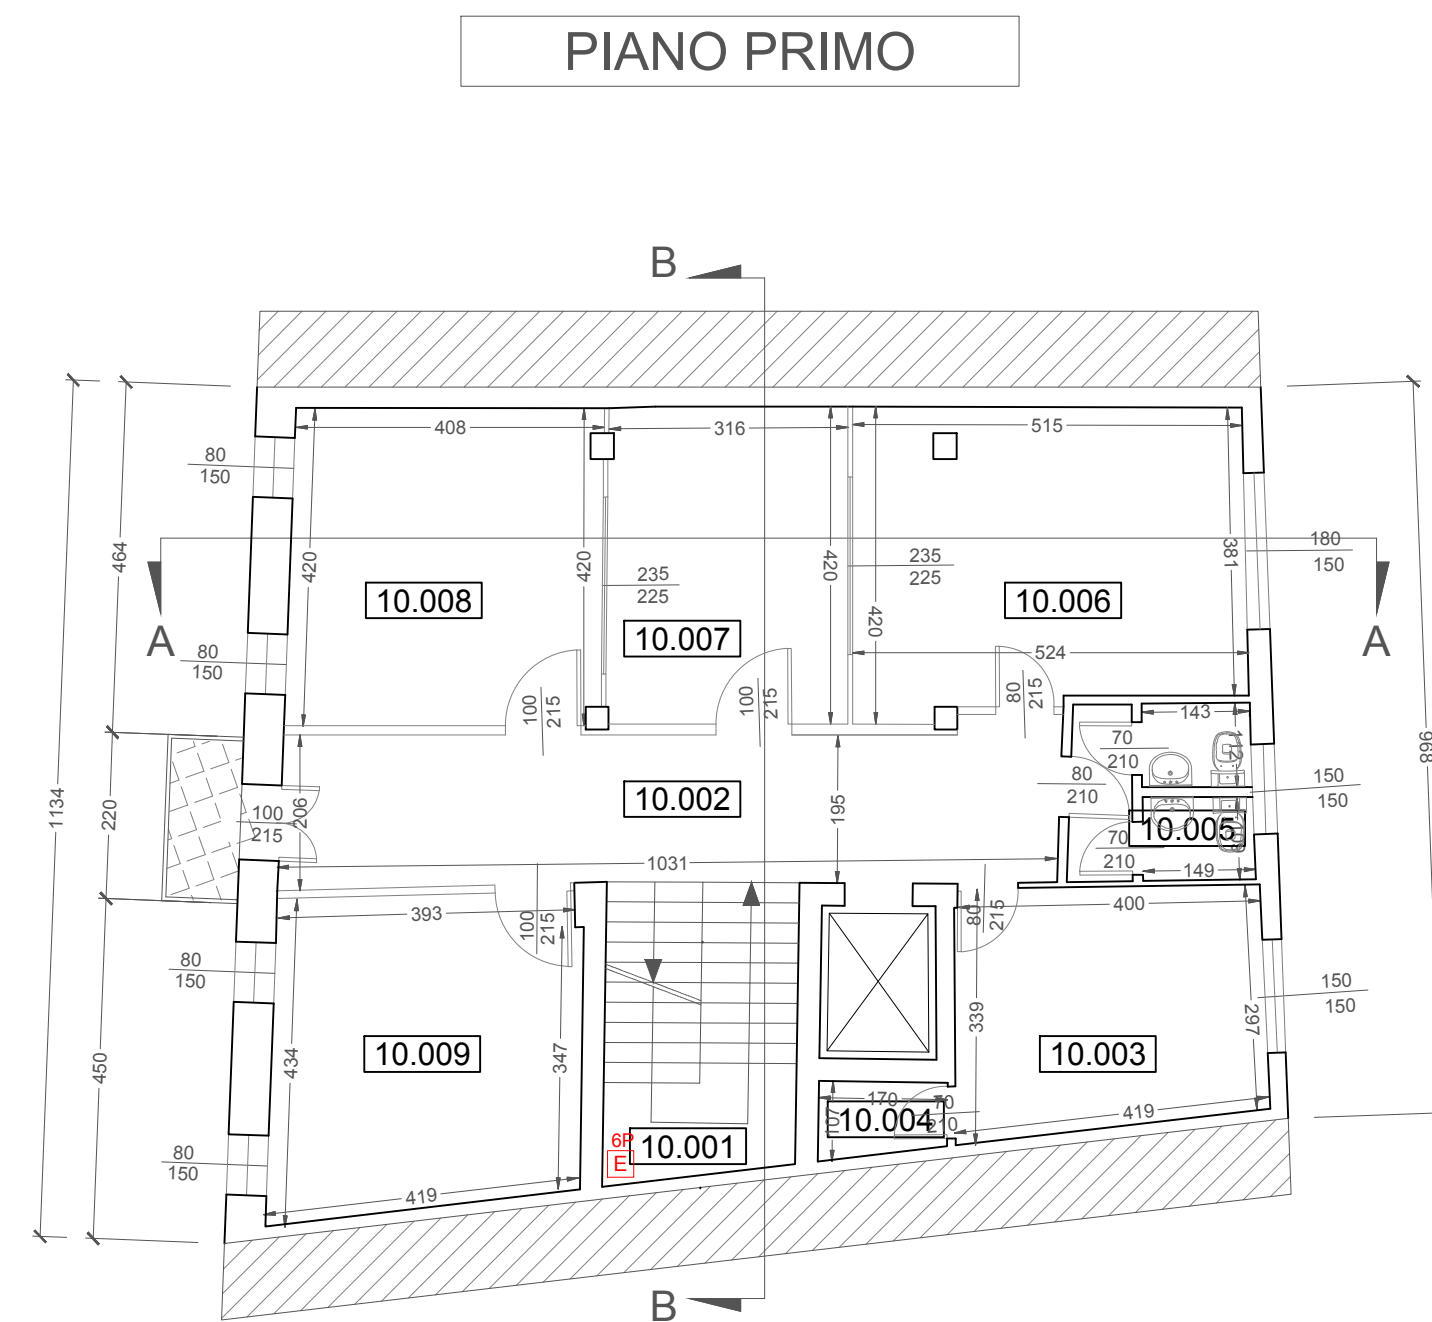
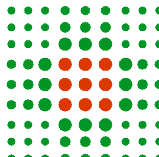
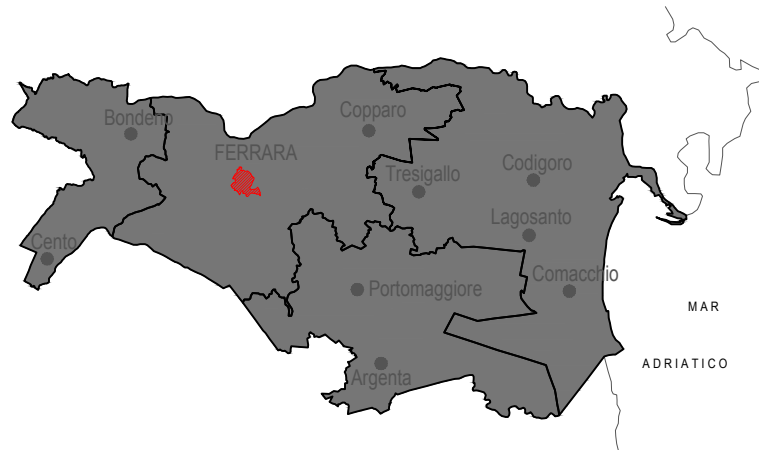

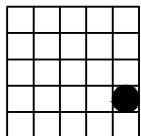


| PIANO PRIMO (10) | | | | | |
|------------------|----------------------------|--------------------|-----------------|-------------------------------|---------------------|
| N° VANO | DESTINAZIONE VANO | SUP. NETTA [mq] | H. NETTA [m] | VOL. NETTO [mc] | FICAZIONE LOCALI |
| 10.001 | VANO SCALA | 9,87 | 3,04 | 30,00 | ORDINARIO |
| 10.002 | CORRIDOIO | 21,43 | 2,59 | 55,50 | ORDINARIO |
| 10.003 | AMBULATORIO | 13,31 | 2,97 | 39,53 | GRUPPO 0 |
| 10.004 | RIPOSTIGLIO | 1,62 | 3,00 | 4,86 | ORDINARIO |
| 10.005 | ANTIBAGNO-SERVIZI IGIENICI | 5,34 | 3,00 | 16,02 | ORDINARIO |
| 10.006 | PSICOLOGO | 20,50 | 2,97 | 60,88 | GRUPPO 0 |
| 10.007 | ARCHIVIO | 13,34 | 2,98 | 39,62 | ORDINARIO |
| 10.008 | LOGOPEDISTA | 17,25 | 2,98 | 51,40 | GRUPPO 0 |
| 10.009 | AMBULATORIO | 17,36 | 2,96 | 51,38 | GRUPPO 0 |



| | | | | | | | | | | | | | | | | | | | |
|---|--|-------------|---|---|---|---|---|---|---|---|--|--|--|--|--|--|---|---|--|
|  <p>SERVIZIO SANITARIO REGIONALE EMILIA-ROMAGNA Azienda Unità Sanitaria Locale di Ferrara</p> |  | | | | | | | | | | | | | | | | | | |
|  | | | | | | | | | | | | | | | | | | | |
| <p>DIPARTIMENTO INTERDISCIPLINARE ATTIVITA' TECNICHE E PATRIMONIALI AZIENDA U.S.L. FERRARA Via Casoli 32 44100 Ferrara - tel. 0532 236900</p> | | | | | | | | | | | | | | | | | | | |
| <div style="border: 1px solid black; width: 200px; height: 100px; margin: 0 auto;"></div> <p>M:\A1_manutencoop-logo.jpg</p> <p>Via Poli, 4 40069 ZOLA PREDOSA</p> |  <p>studio tecnico ing. RUFFINI R.</p> <p>via Armari 28 - Ferrara tel. 0532/202635 fax 0532/1934576 E-mail: studioruffini@libero.it</p> | | | | | | | | | | | | | | | | | | |
| <p>PROPRIETA' AZIENDA USL FERRARA</p> | | | | | | | | | | | | | | | | | | | |
| <p>IMMOBILE</p> <p>Cure primarie Via Cremonino 10</p> | | | | | | | | | | | | | | | | | | | |
| <p>ELABORATO ATCHITETTONICO - PIANTA PIANO PRIMO</p> | | | | | | | | | | | | | | | | | | | |
| <p>CODICE IMMOBILE PIANO CORPO EDIFICIO</p> <table border="1" style="width: 100%; border-collapse: collapse; text-align: center;"> <tr> <td style="width: 10%;">D</td><td style="width: 10%;">D</td><td style="width: 10%;">2</td><td style="width: 10%;">P</td><td style="width: 10%;">0</td><td style="width: 10%;">2</td><td style="width: 10%;">_</td><td style="width: 10%;">1</td><td style="width: 10%;">0</td><td style="width: 10%;">_</td><td style="width: 10%;"> </td><td style="width: 10%;"> </td><td style="width: 10%;"> </td><td style="width: 10%;"> </td><td style="width: 10%;"> </td><td style="width: 10%;"> </td> </tr> </table> | D | D | 2 | P | 0 | 2 | _ | 1 | 0 | _ | | | | | | | <table border="1" style="width: 100%; border-collapse: collapse;"> <tr> <td style="width: 50%;"> <p>SCALA 1:100</p> <p>FILE NAME</p> <p>DATA MAGGIO 2015</p> </td> <td style="width: 50%;"> <p>SCALA PLOTTAGGIO 1:1</p> <p>N° FOGLIO</p> </td> </tr> </table> | <p>SCALA 1:100</p> <p>FILE NAME</p> <p>DATA MAGGIO 2015</p> | <p>SCALA PLOTTAGGIO 1:1</p> <p>N° FOGLIO</p> |
| D | D | 2 | P | 0 | 2 | _ | 1 | 0 | _ | | | | | | | | | | |
| <p>SCALA 1:100</p> <p>FILE NAME</p> <p>DATA MAGGIO 2015</p> | <p>SCALA PLOTTAGGIO 1:1</p> <p>N° FOGLIO</p> | | | | | | | | | | | | | | | | | | |
| <table border="1" style="width: 100%; border-collapse: collapse;"> <tr> <td style="width: 10%;">3</td> <td style="width: 90%;"></td> </tr> <tr> <td>2</td> <td></td> </tr> <tr> <td>1</td> <td></td> </tr> <tr> <td>0</td> <td></td> </tr> </table> | 3 | | 2 | | 1 | | 0 | | | | | | | | | | | | |
| 3 | | | | | | | | | | | | | | | | | | | |
| 2 | | | | | | | | | | | | | | | | | | | |
| 1 | | | | | | | | | | | | | | | | | | | |
| 0 | | | | | | | | | | | | | | | | | | | |
| <table border="1" style="width: 100%; border-collapse: collapse;"> <tr> <td style="width: 10%;">REV.</td> <td style="width: 90%;">DESCRIZIONE</td> </tr> </table> | REV. | DESCRIZIONE | | | | | | | | | | | | | | | | | |
| REV. | DESCRIZIONE | | | | | | | | | | | | | | | | | | |