
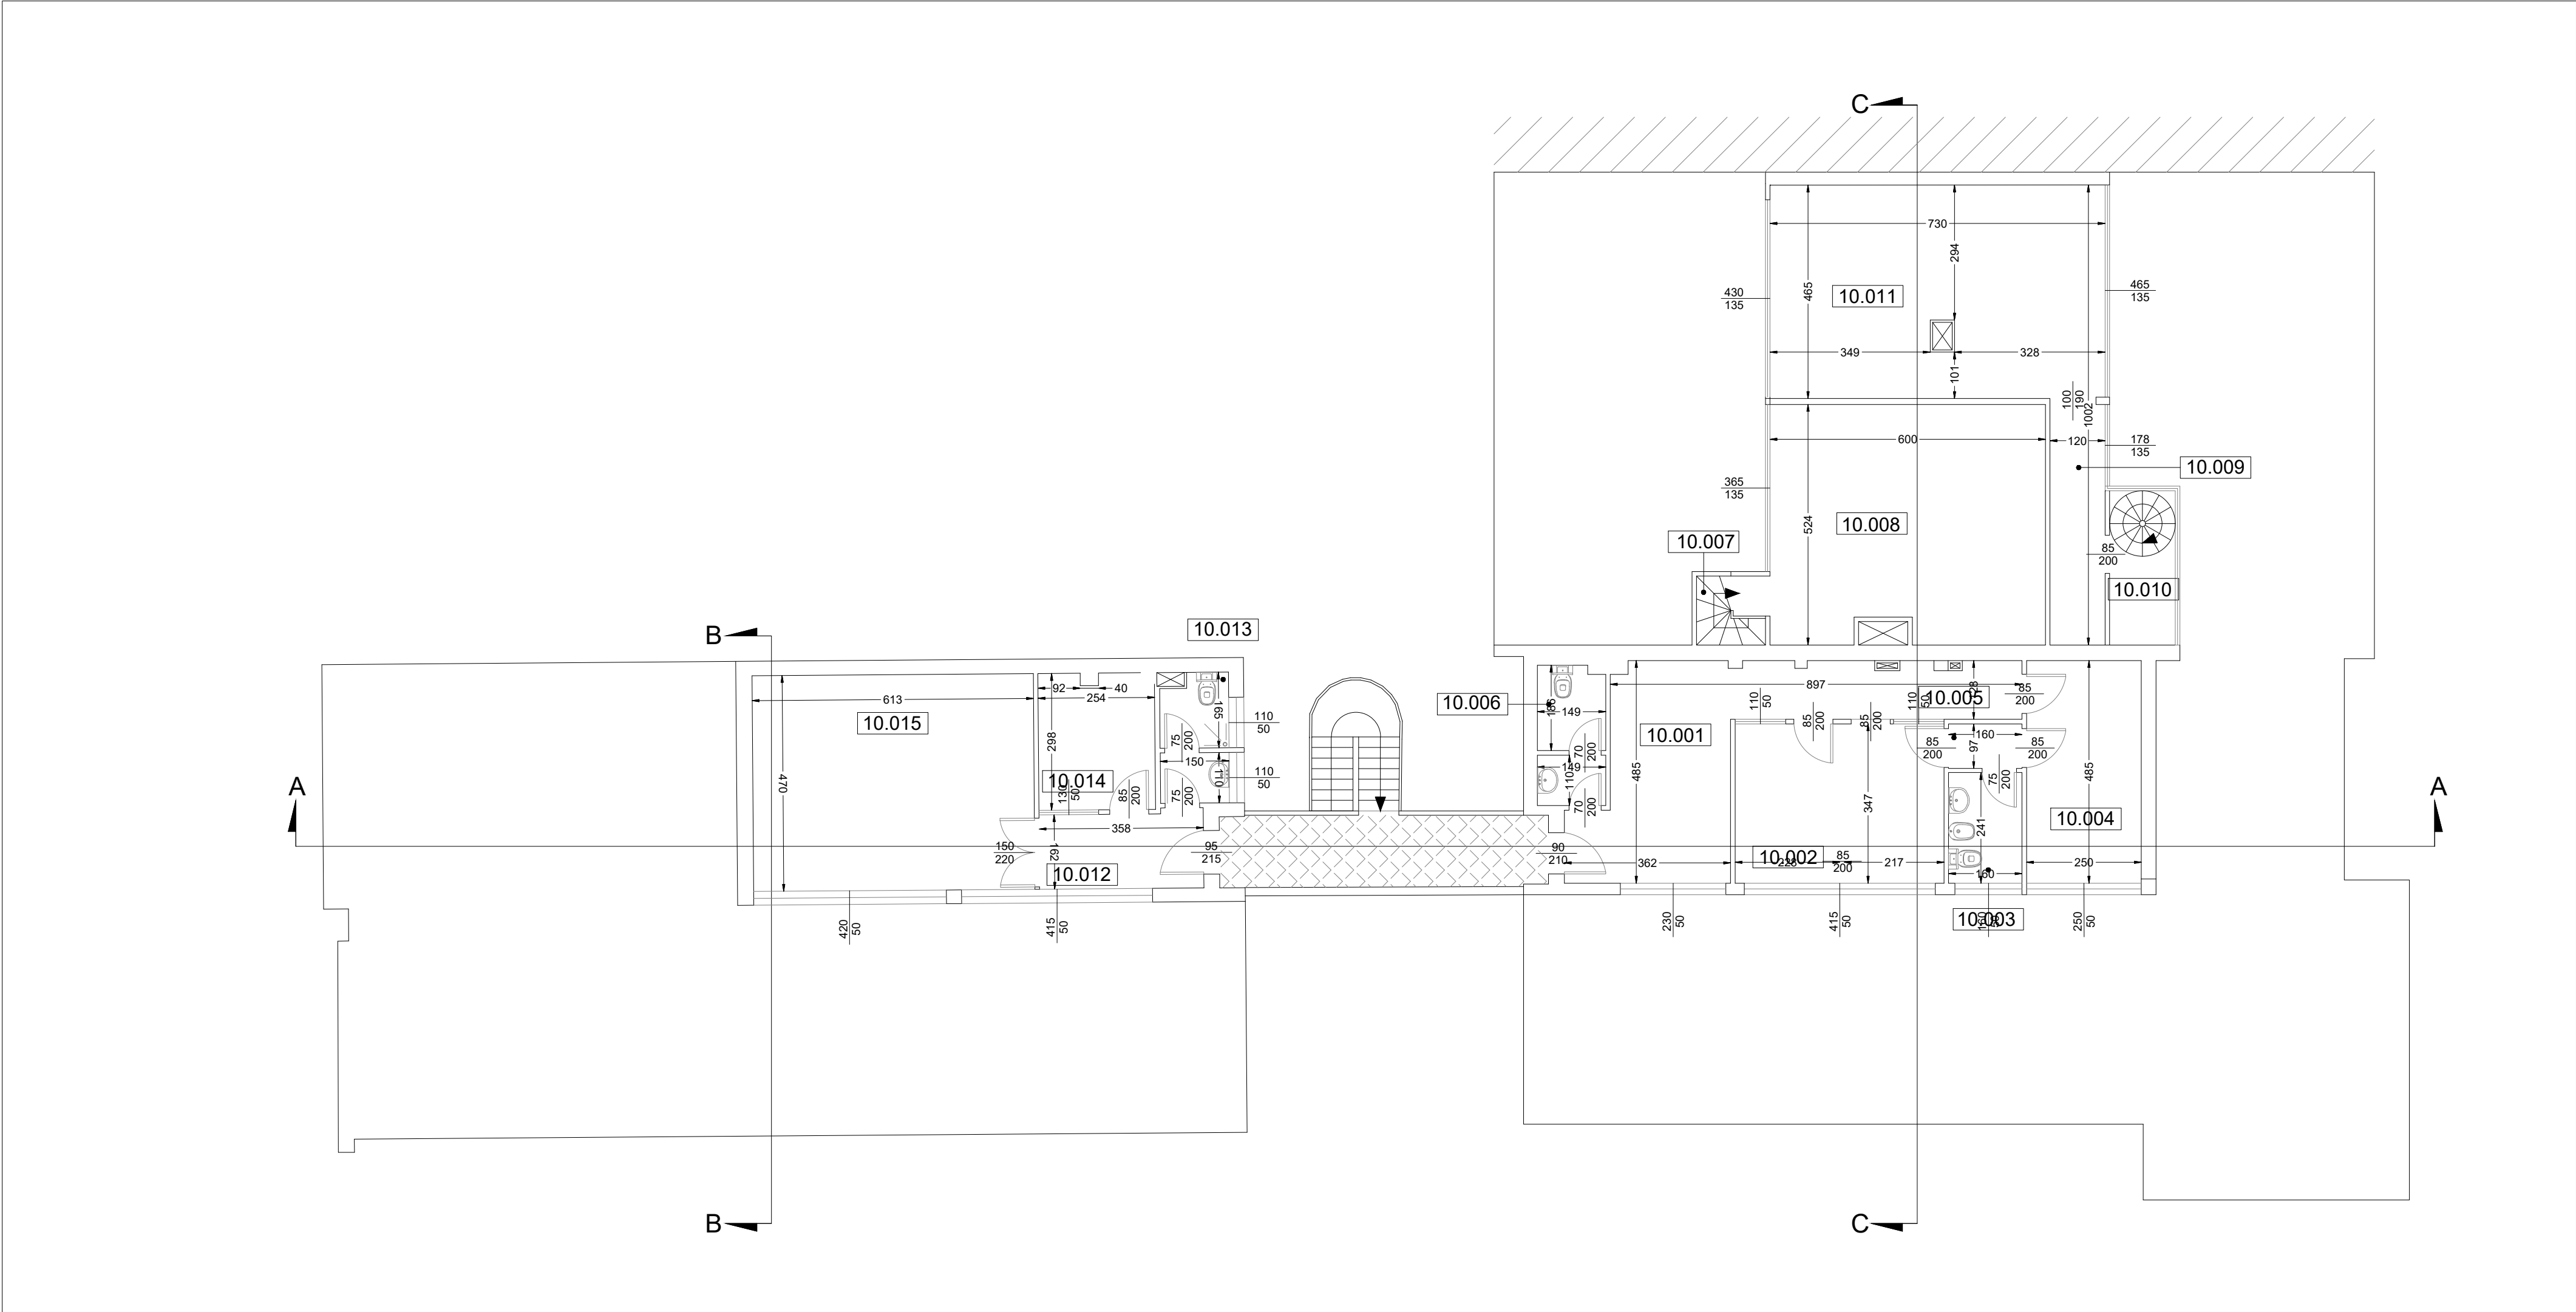


PIANO PRIMO (10)					
N° VANO	DESTINAZIONE VANO	SUP. NETTA [mq]	H. NETTA [m]	VOL. NETTA [mc]	CLASSIFICAZIONE LOCALI
10.001	INGRESSO-CORRIDOIO	22,67	2,70	61,21	ORDINARIO
10.002	STUDIO MEDICO	15,78	2,70	42,70	GRUPPO 0*
10.003	SERVIZI IGIENICI	4,07	2,70	10,99	ORDINARIO
10.004	STUDIO MEDICO	12,43	2,70	33,56	GRUPPO 0*
10.005	DISBRIGO	1,75	2,70	4,72	ORDINARIO
10.006	SERVIZI IGIENICI	4,40	2,70	11,88	ORDINARIO
10.007	VANO SCALA	2,21	1,90	4,20	ORDINARIO
10.008	DEPOSITO	30,93	2,00	61,86	ORDINARIO
10.009	CORRIDOIO	6,50	1,90	12,35	ORDINARIO
10.010	DISBRIGO	4,84	1,90	9,20	ORDINARIO
10.011	DEPOSITO	34,47	2,00	68,94	ORDINARIO
10.012	DISIMPEGNO/CORRIDOIO	6,66	2,70	17,98	ORDINARIO*
10.013	SERVIZI IGIENICI	4,35	2,70	11,74	ORDINARIO*
10.014	DEPOSITO	7,44	2,70	20,08	ORDINARIO
10.015	UFFICI	29,68	2,70	80,14	ORDINARIO*

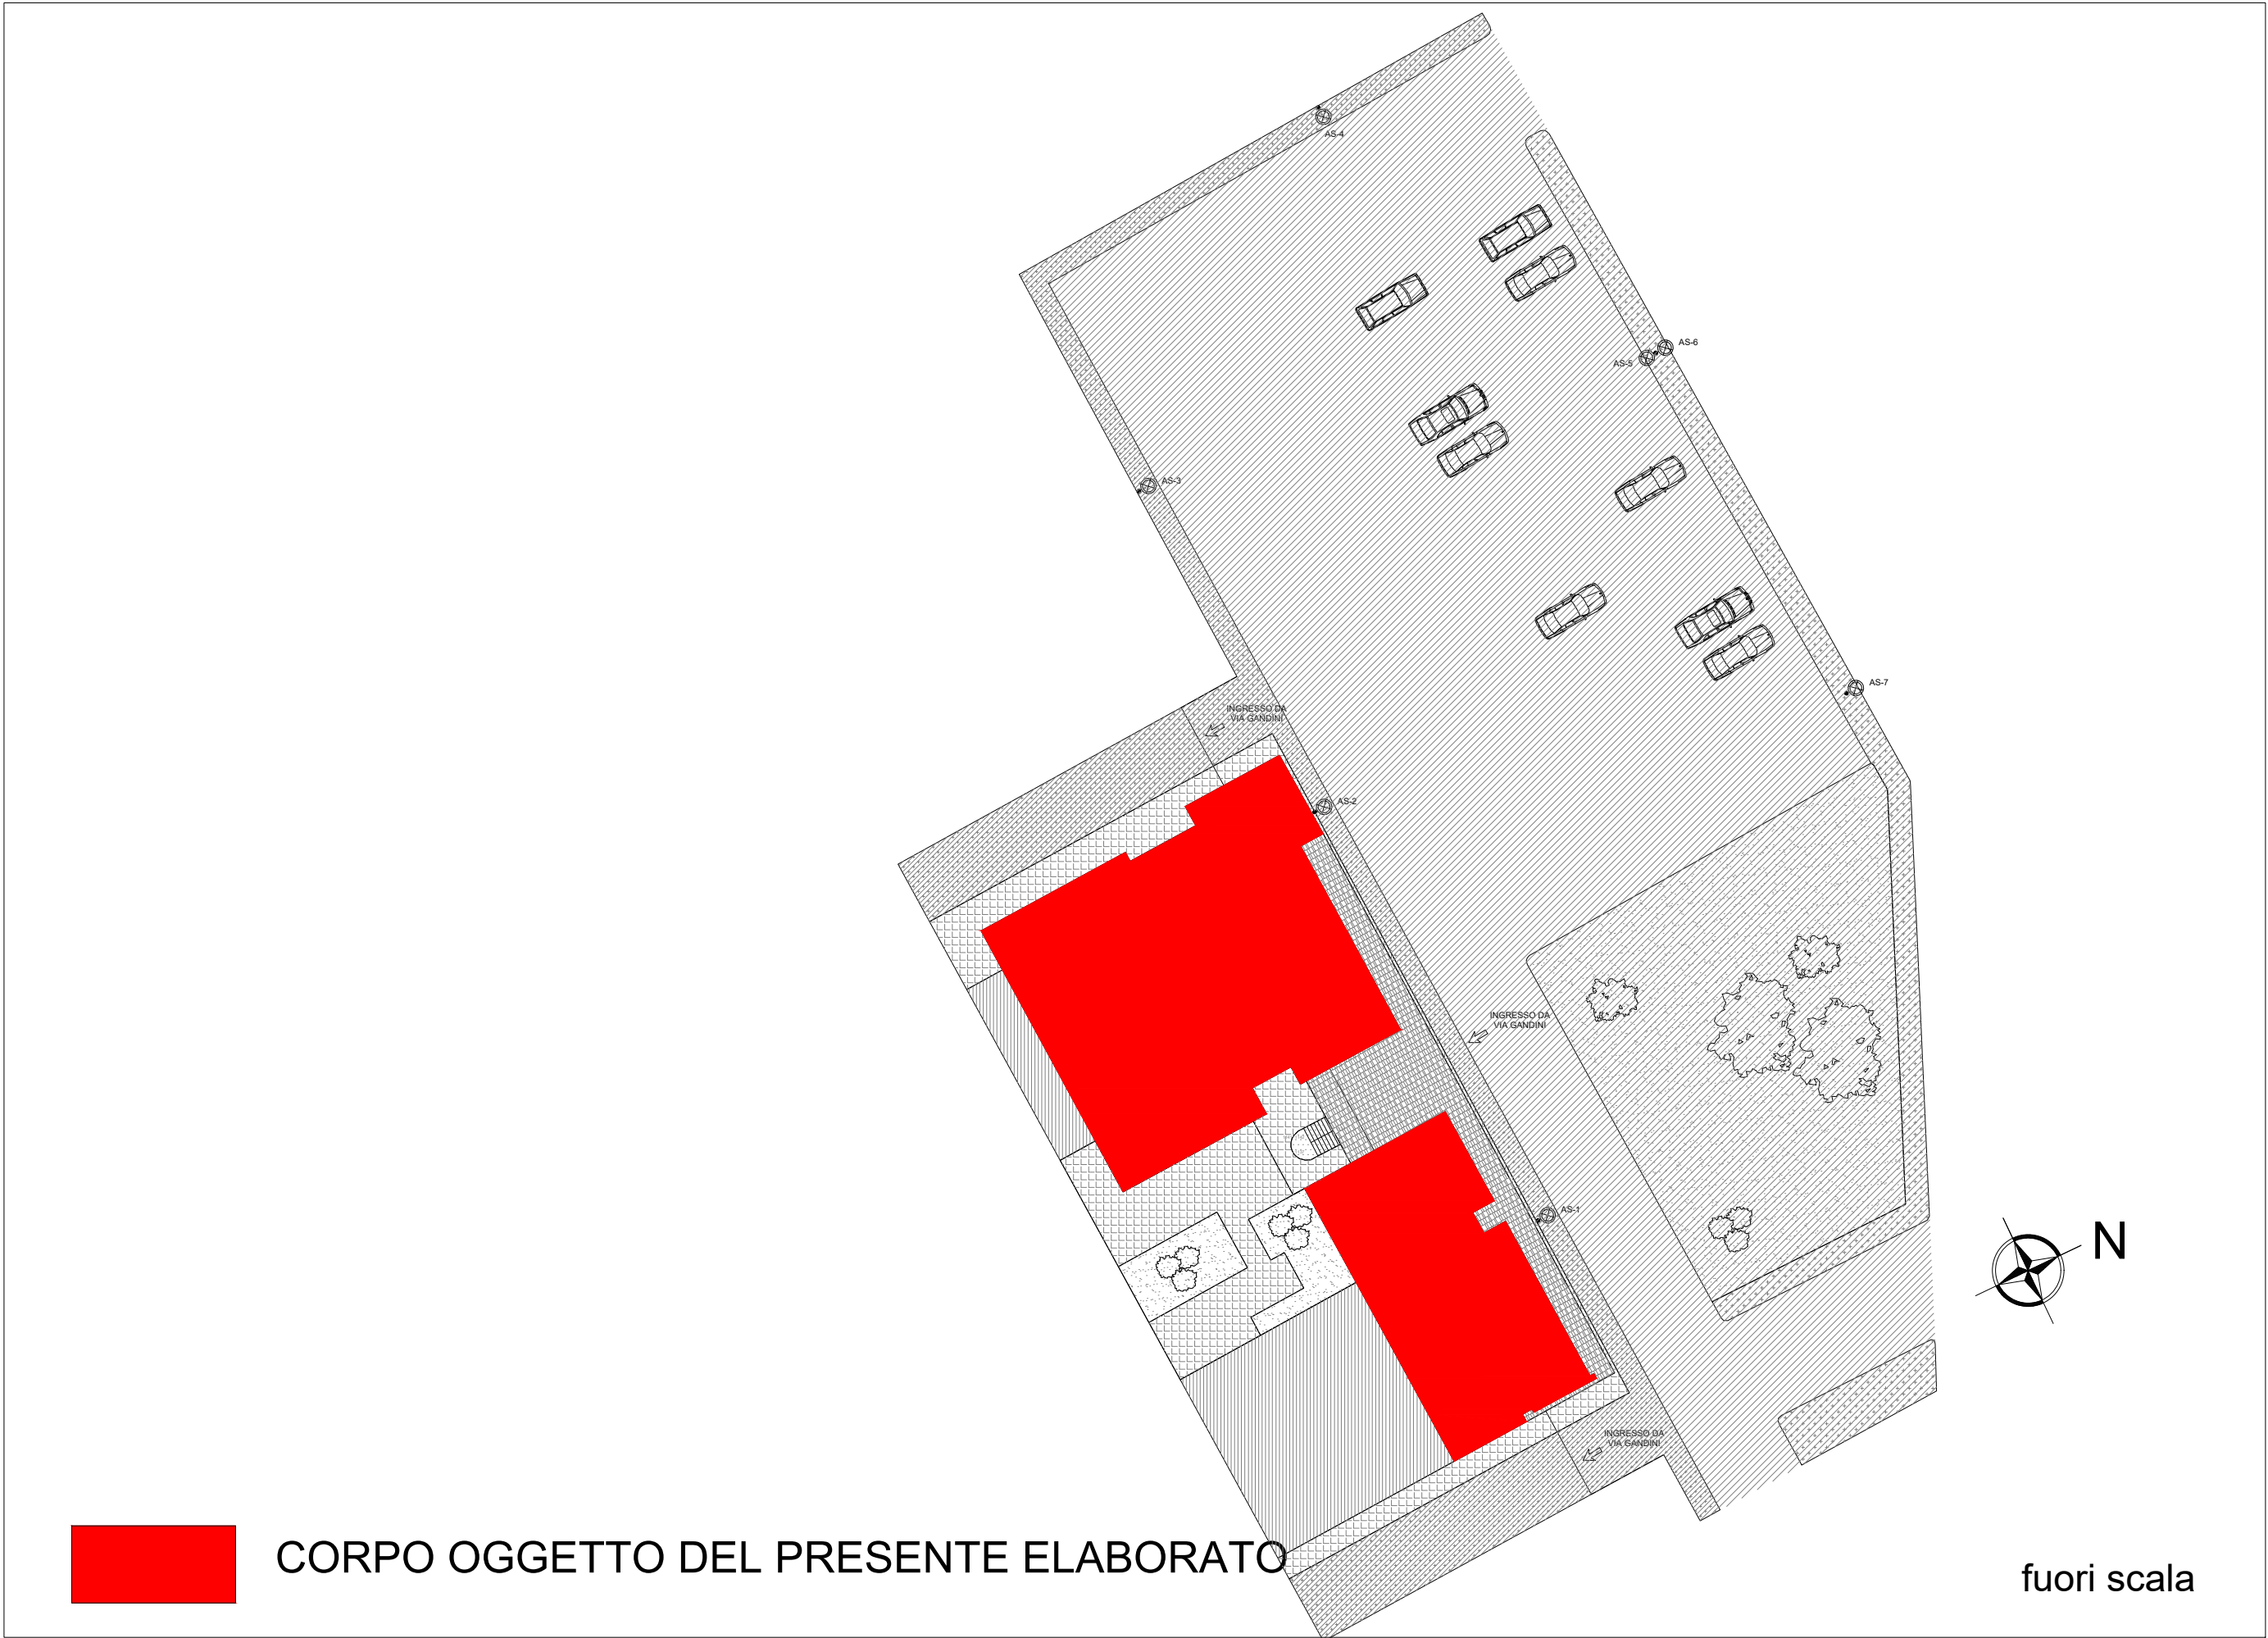

SERVIZIO SANITARIO REGIONALE
EMILIA-ROMAGNA
Azienda Unità Sanitaria Locale di Ferrara

DIPARTIMENTO INTERAZIENDALE ATTIVITÀ TECNICHE E PATRIMONIALI
AZIENDA U.S.L. FERRARA
Via Cassali 30
44100 Ferrara - tel. 0532.226900

MAR
ADRIATICO

M:\A1_manutencoop-logo.jpg

Via Poli. 4
40069 ZOLA PREDOSA

via Armari 28 - Ferrara
tel. 0532/202635
fax 0532/1934576
E-mail: studioruffini@libero.it

PROPRIETÀ:

AZIENDA USL FERRARA

IMMOBILE:

POLIAMBULATORIO
Via Gandini n° 26

ELABORATO

ATCHITETTONICO - PIANTA PIANO PRIMO

CODICE IMMOBILE	PIANO	CORPO EDIFICIO	SCALA 1:100	SCALA PLOTTAGGIO 1:1
HD1P06_10			FILE NAME	N° FOGLIO
			DATA MAGGIO 2015	
3			DATA VERIFICA	
2			RESPONSABILE	
1			SANITARIO	
0				
REV.		DESCRIZIONE		