




PIANO SECONDO (20)						
N° VANO	DESTINAZIONE VANO	SUP. NETTA [mq]	H. NETTA [m]	VOL. NETTA [mc]	N° LOCALI	CLASSIFICAZIONE LOCALI
20.001	VANO SCALA	15,95	3,43	55,43	1	ORDINARIO
20.002	UFFICIO FARMACEUTICO	11,41	2,82	32,18	1	ORDINARIO
20.003	CORRIDOIO	25,50	2,40	61,20	1	ORDINARIO
20.004	UFFICIO FARMACEUTICO	40,26	2,80	112,73	1	ORDINARIO
20.005	ARCHIVIO	92,79	3,40	315,49	1	ORDINARIO
20.006	UFFICIO	29,05	3,40	98,77	1	ORDINARIO

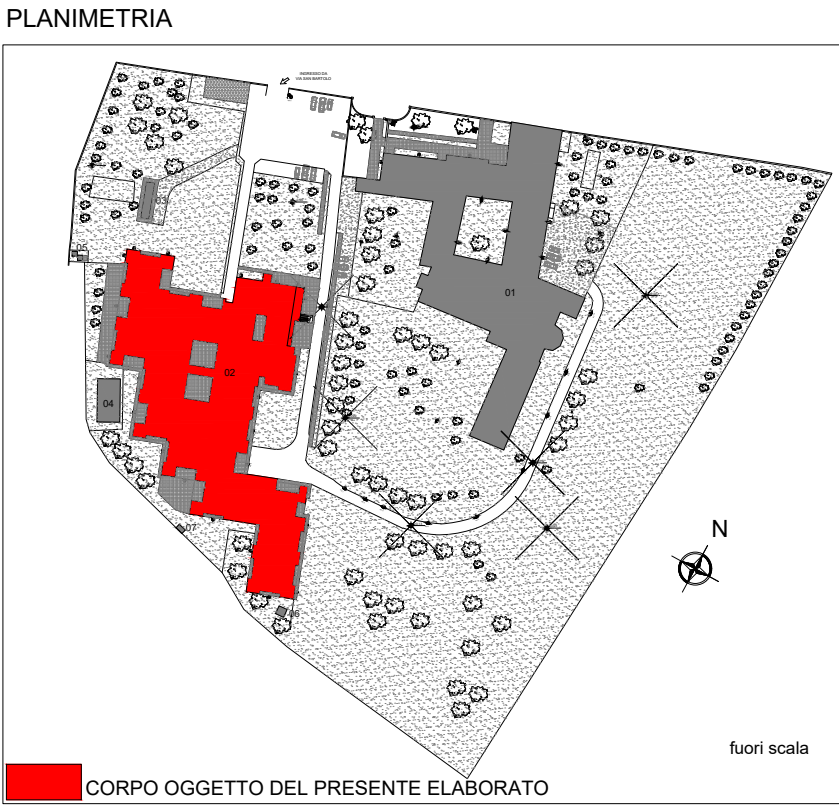

SERVIZIO SANITARIO REGIONALE
EMILIA-ROMAGNA
Azienda Unità Sanitaria Locale di Ferrara

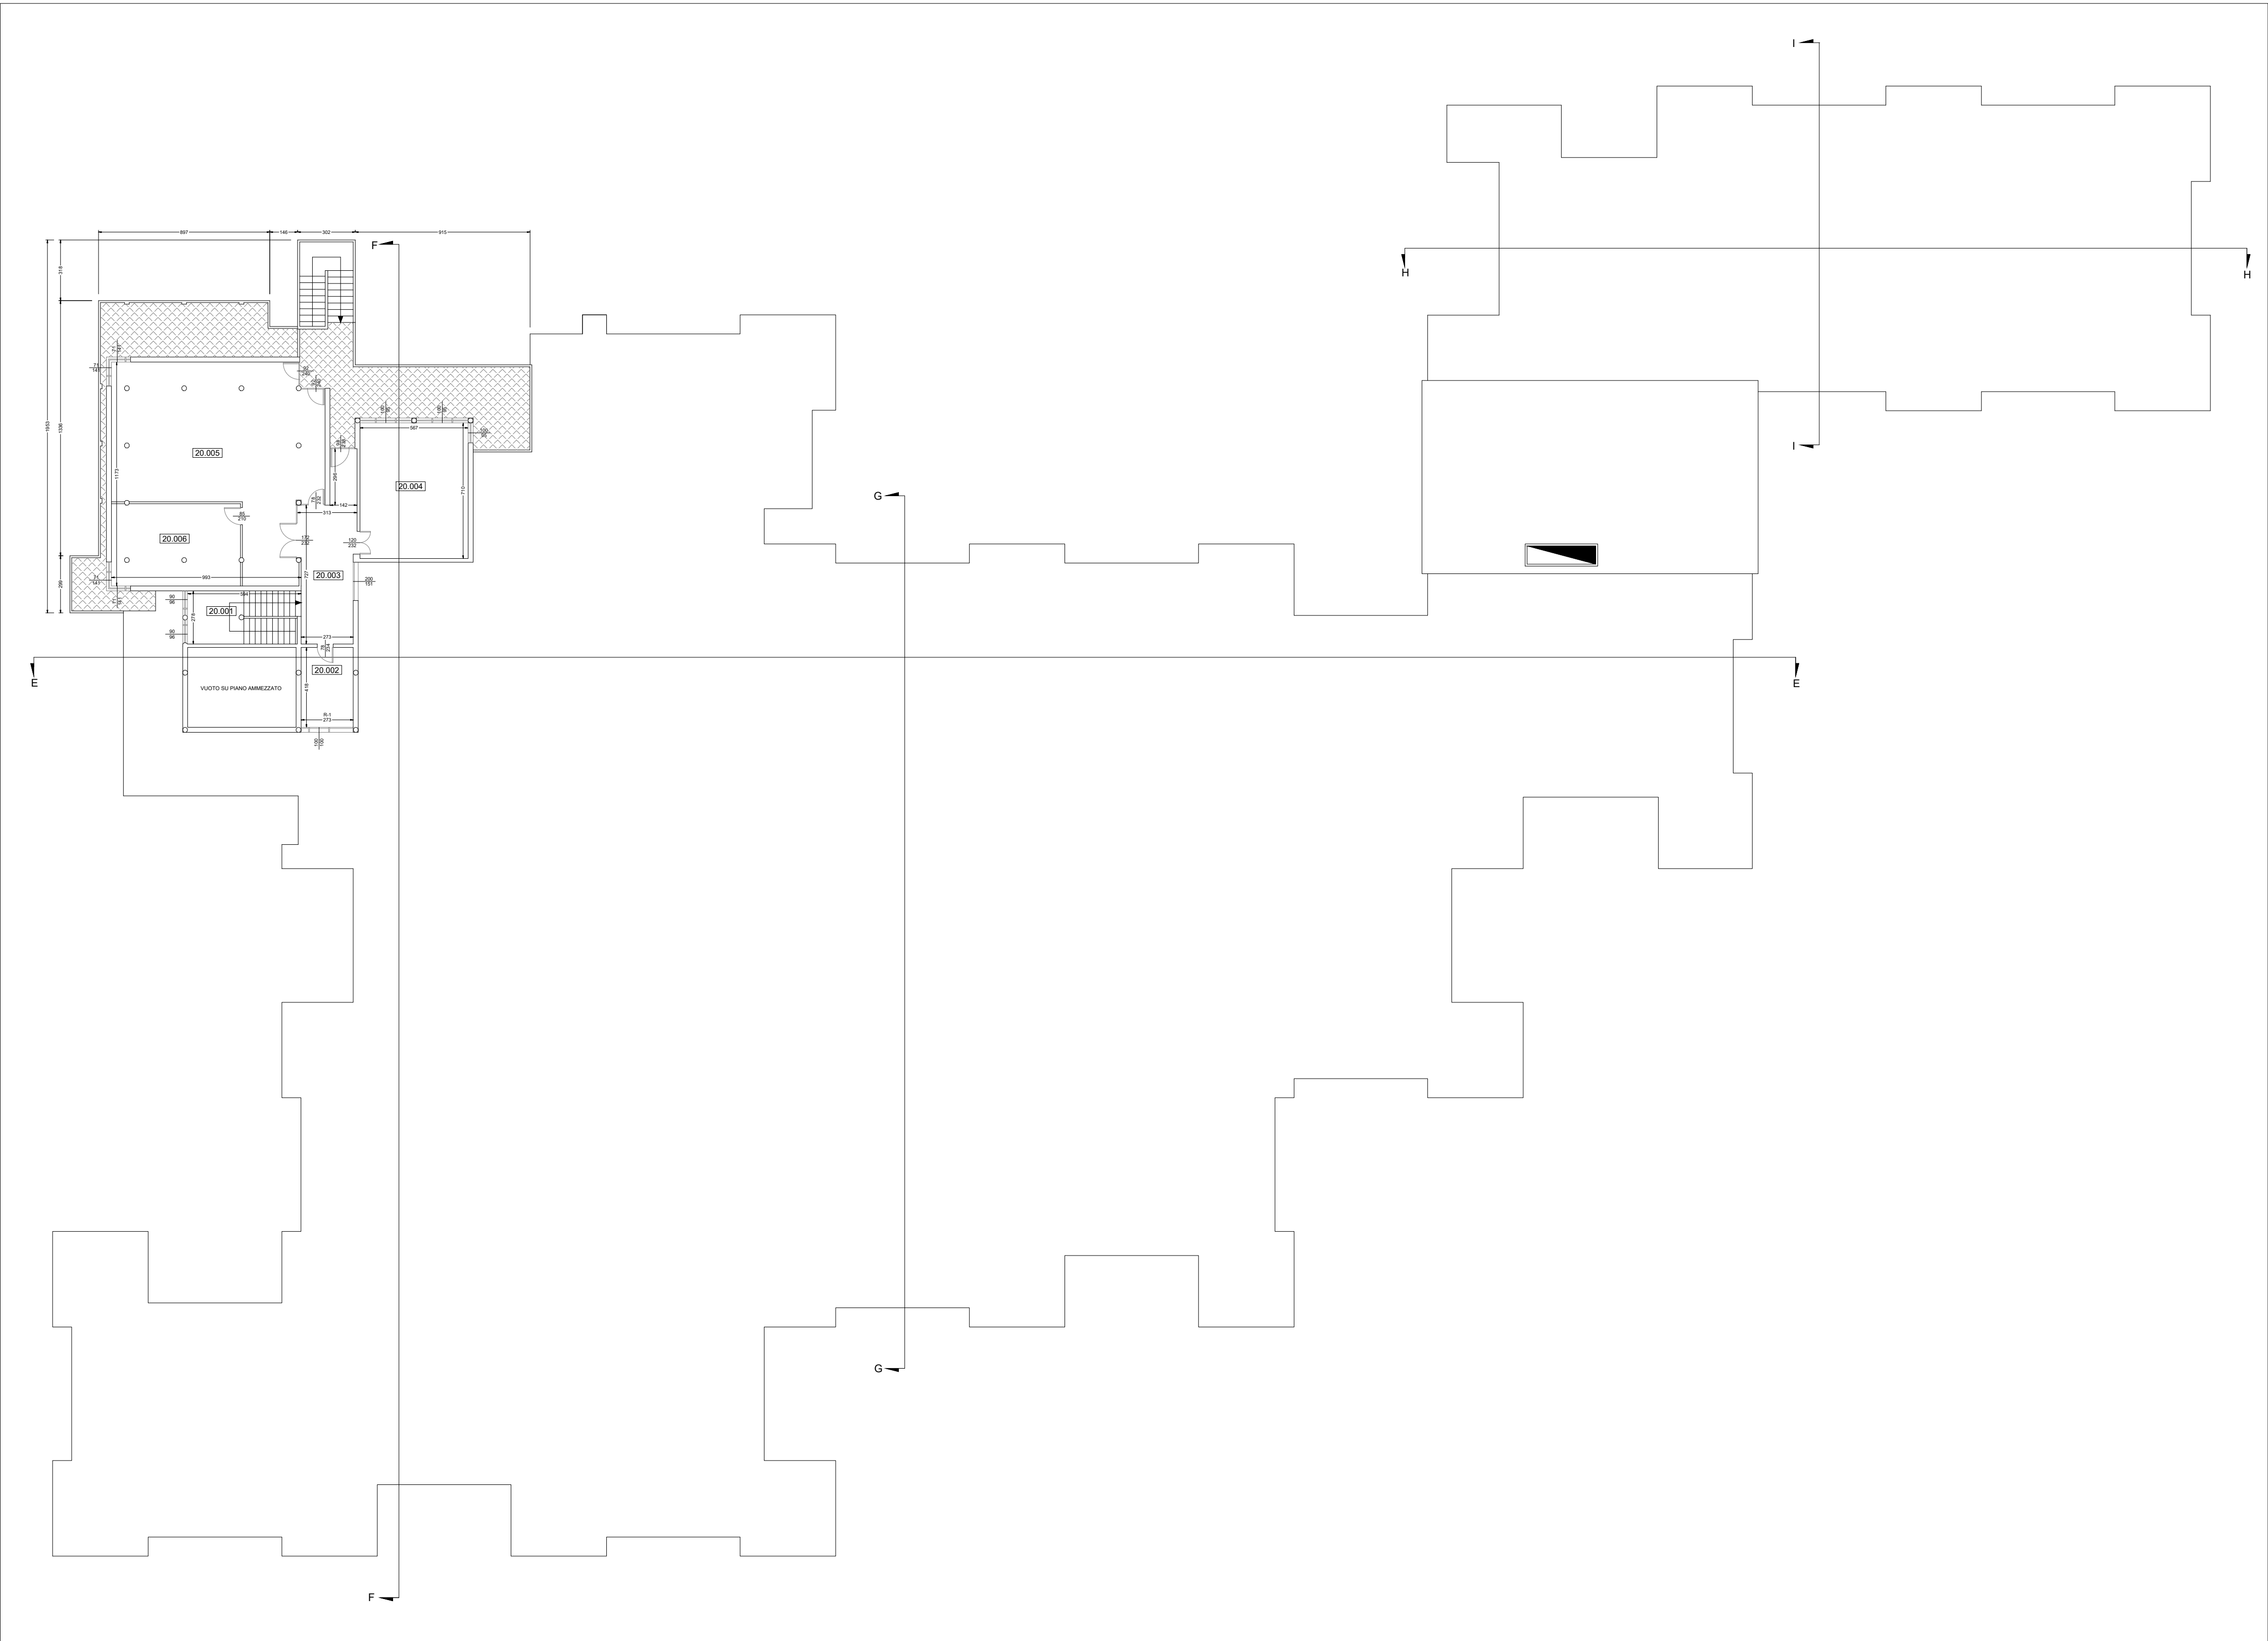


DIPARTIMENTO INTERAZIENDALE ATTIVITA' TECNICHE E PATRIMONIALI
AZIENDA USL FERRARA
Via Cavalli 30
44100 Ferrara - tel. 0532 235800

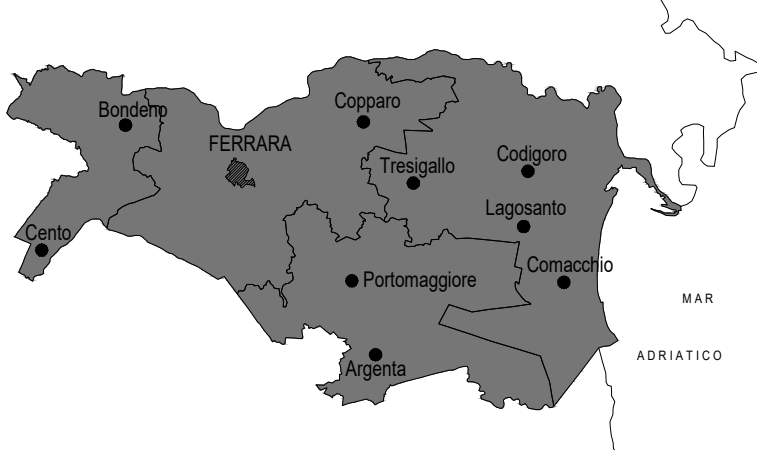

M:\A1_manutencoop-logo.jpg

Via Poli, 4
40069 ZOLA PREDOSA

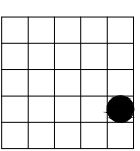

studio tecnico
ing. RUFFINI R.

via Armari 28 - Ferrara
tel. 0532/202635
fax 0532/1934576
E-mail: studioruffini@libero.it

PROPRIETA'
AZIENDA USL FERRARA

IMMOBILE
S. BARTOLO
Via S. Bartolo n°119

ELABORATO
ARCHITETTONICO - PIANTA PIANO SECONDO

CODICE IMMOBILE		PIANO	CORPO EDIFICIO	SCALA 1:200	SCALA PLOTTAGGIO 1:1
HD1P11_20				FILE NAME	N° FOGLIO
				DATA MAGGIO 2015	
3				DATA VERIFICA	
2				RESPONSABILE SANITARIO	
1					
0					
REV.			DESCRIZIONE		