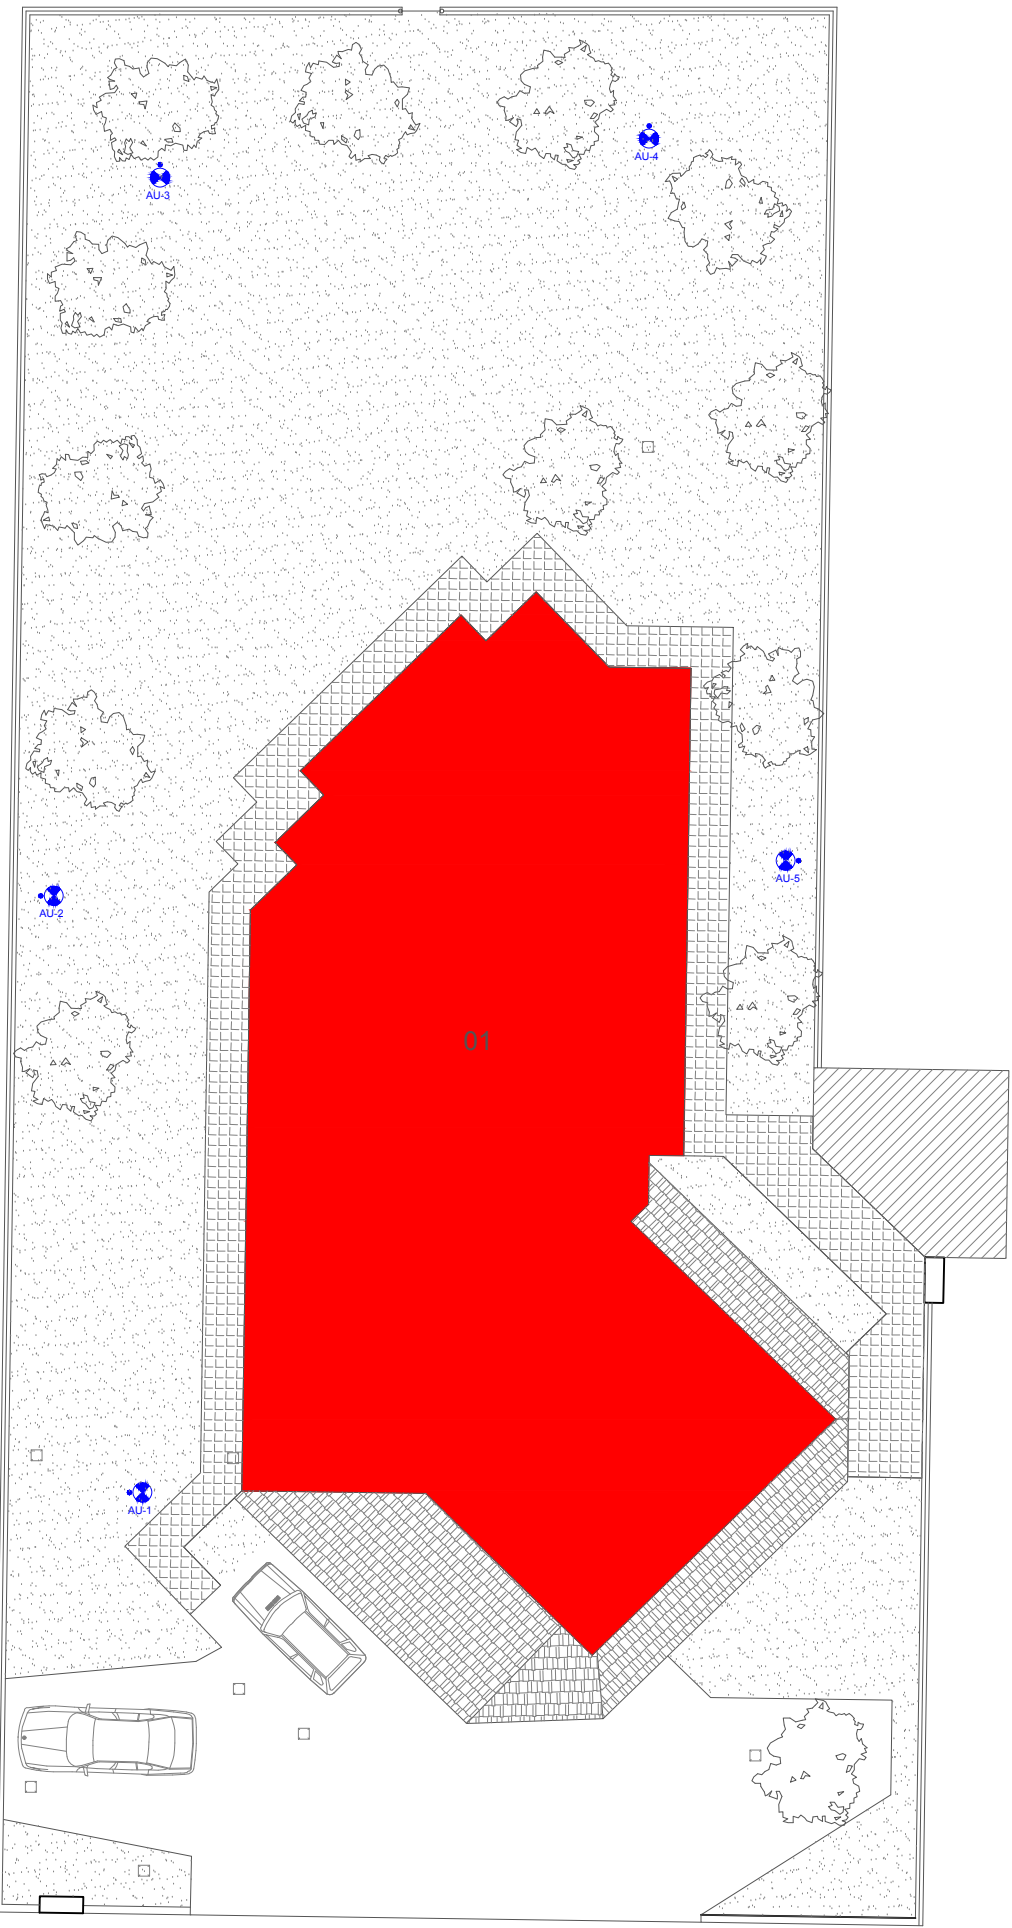
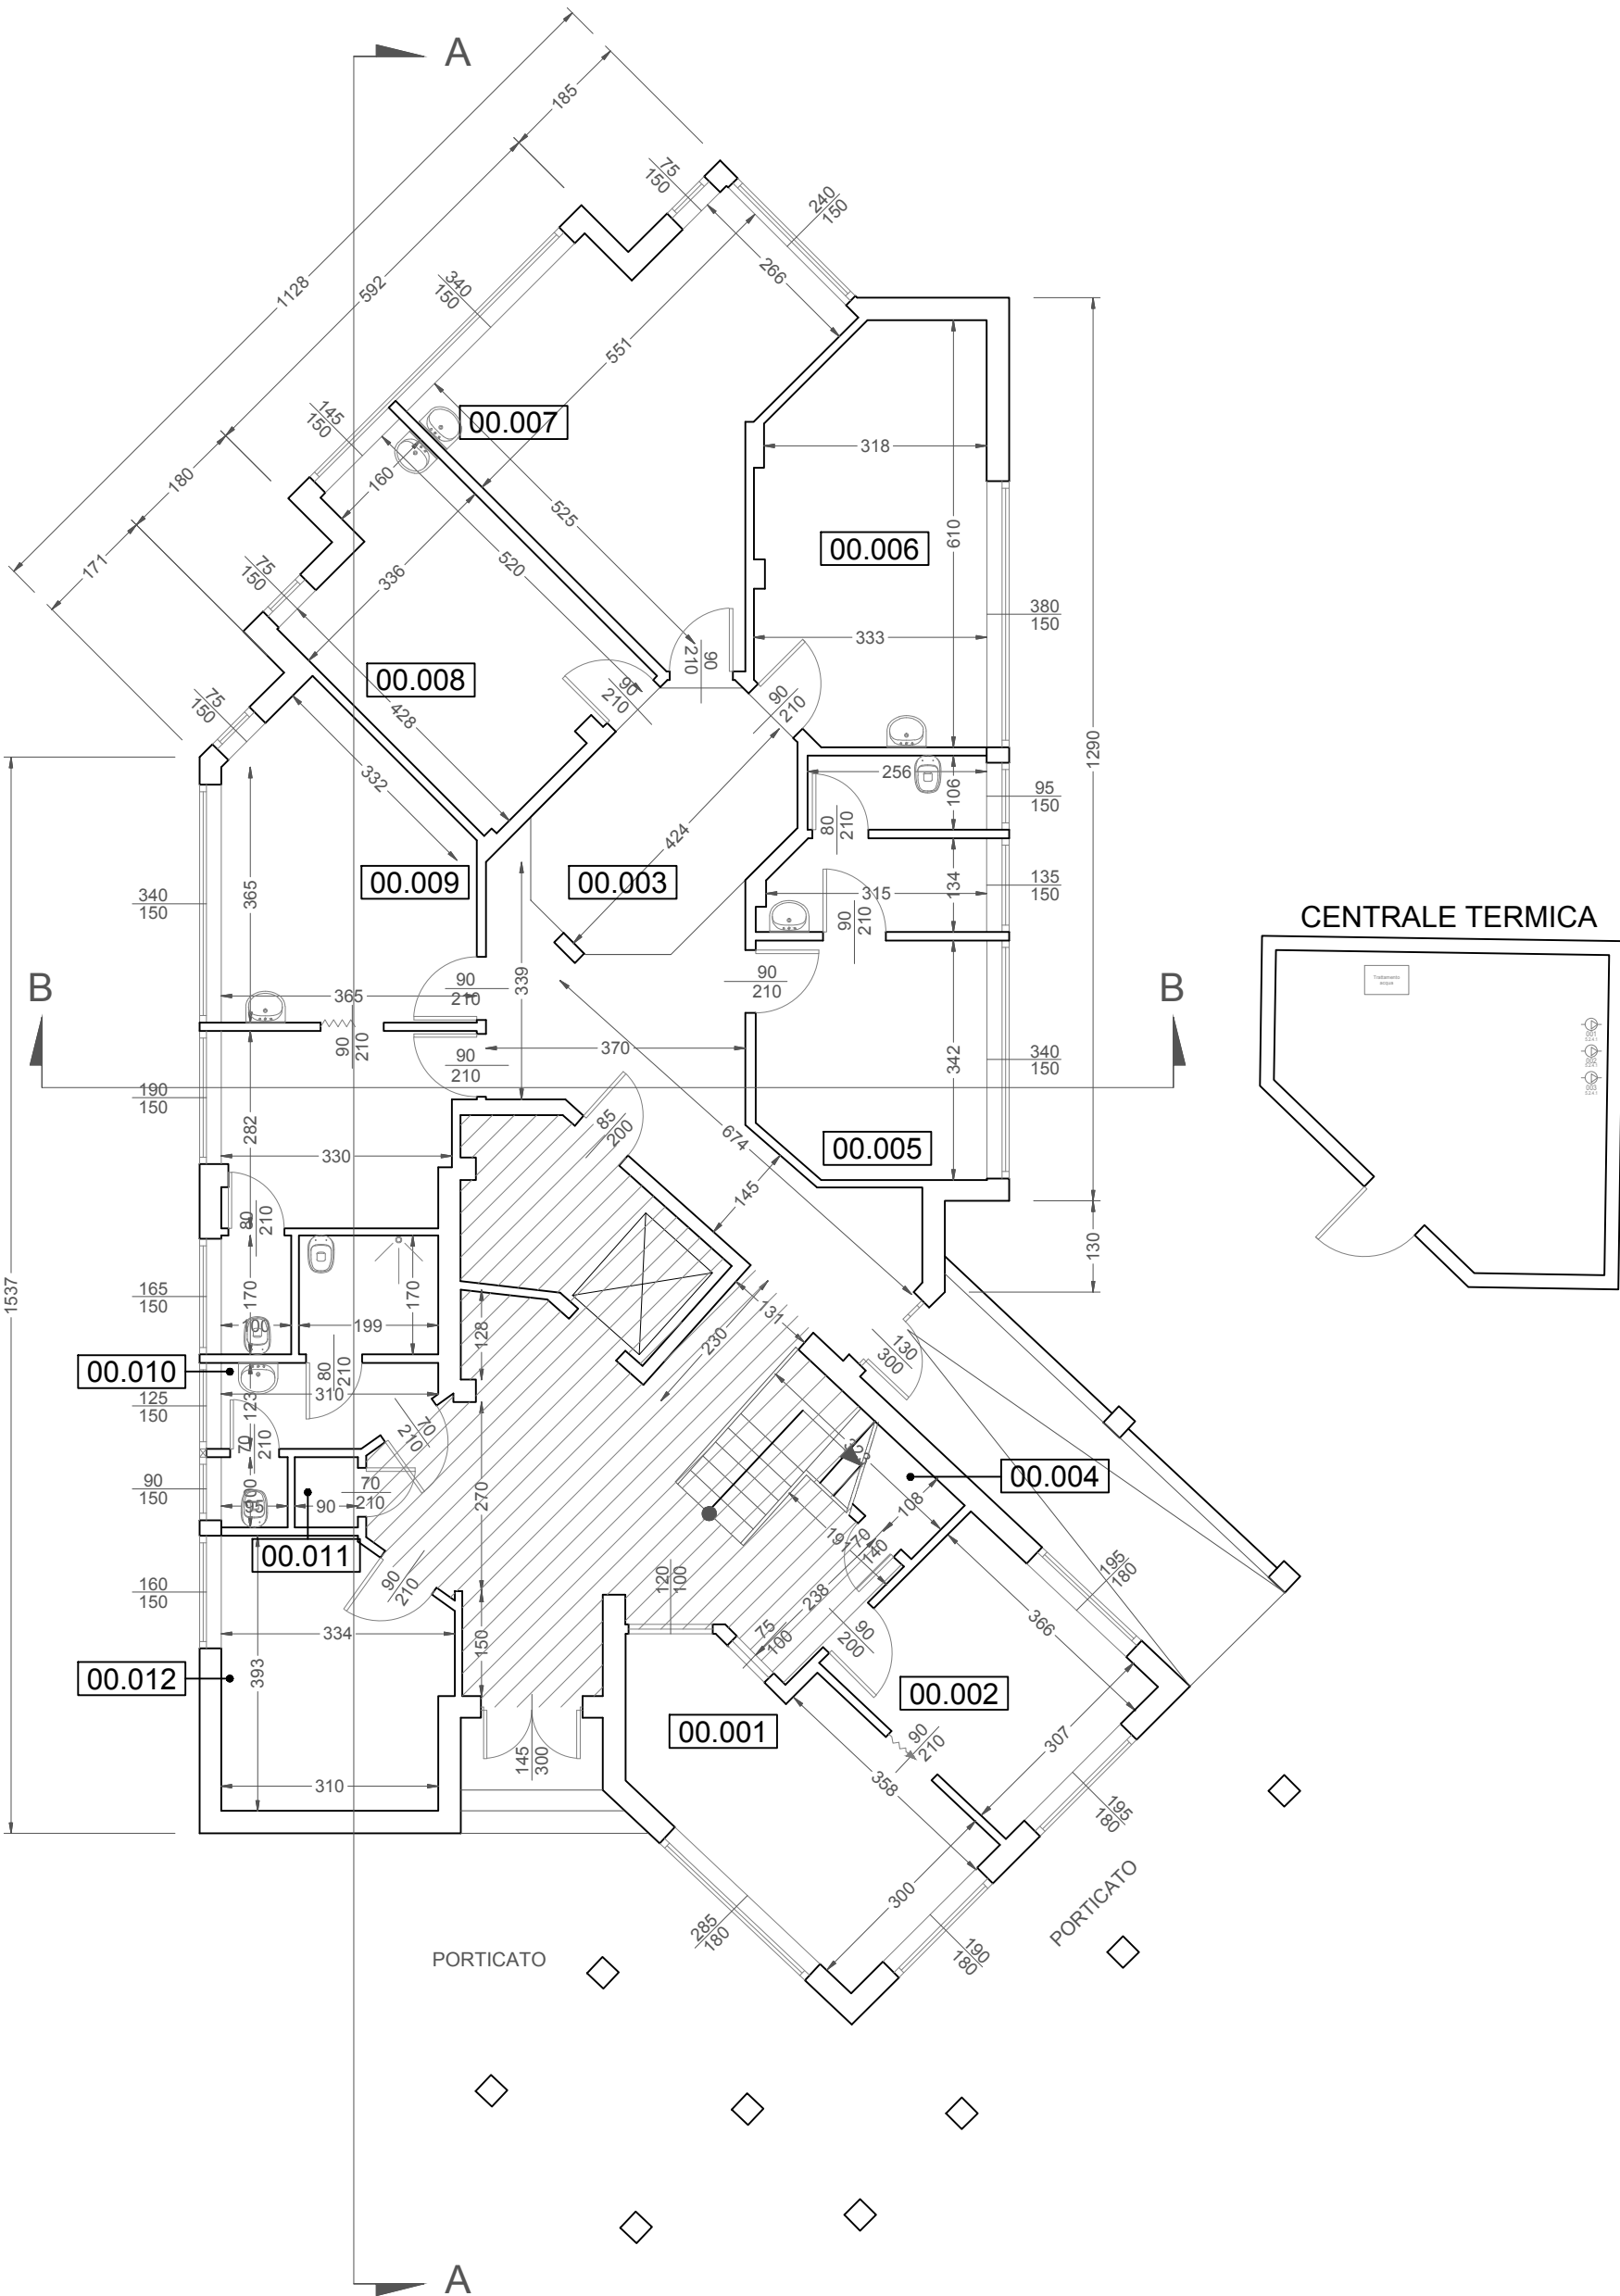


PLANIMETRIA

PIANO TERRA (00)					
N° VANO	DESTINAZIONE VANO	SUP. NETTA [mq]	H. NETTA [m]	VOL. NETTO [mc]	CLASSIFICAZIONE LOCALI
00.001	UFFICIO INSEGNANTE DI SOSTEGNO	15,88	3,00	47,04	ORDINARIO
00.002	UFFICIO INSEGNANTE DI SOSTEGNO	11,88	3,00	35,64	ORDINARIO
00.003	CORRIDOIO	29,36	3,00	127,50	ORDINARIO
00.004	RIPOSTIGLIO SOTTOSCALA	1,64	3,00	4,92	ORDINARIO
00.005	AMBULATORIO CON SERVIZIO WC	18,82	3,00	56,46	GRUPPO I
00.006	AMBULATORIO	18,96	3,00	56,88	GRUPPO I
00.007	AMBULATORIO PRELIEVO SANGUE	23,46	3,00	70,38	GRUPPO I
00.008	AMBULATORIO	16,08	3,00	48,24	GRUPPO I
00.009	AMBULATORIO CON SERVIZIO WC	26,98	3,00	80,94	GRUPPO I
00.010	BAGNO	8,33	3,00	24,99	ORDINARIO
00.011	RIPOSTIGLIO	0,98	3,00	2,94	ORDINARIO
00.012	UFFICIO CUSTODE	12,16	3,00	36,48	ORDINARIO

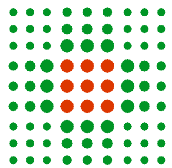
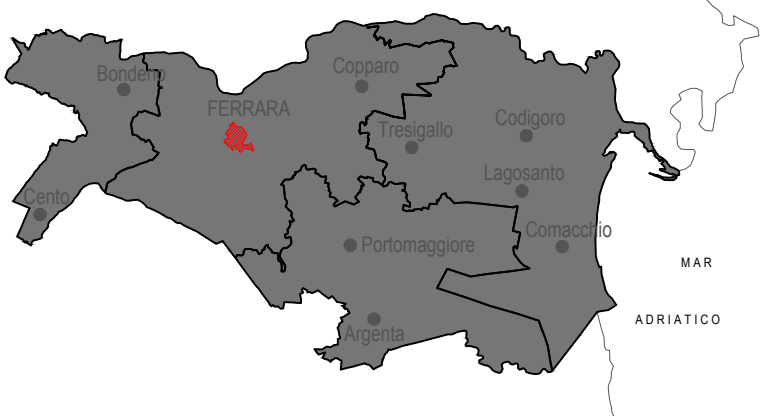

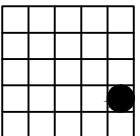


CORPO OGGETTO DEL PRESENTE ELABORATO

INGRESSO DA
VIA ARGINE RENO



fuori scala

 SERVIZIO SANITARIO REGIONALE EMILIA-ROMAGNA Azienda Unità Sanitaria Locale di Ferrara			
 DIPARTIMENTO INTERAZIENDALE ATTIVITÀ TECNICHE E PATRIMONIALI AZIENDA USL FERRARA Via Cassol 37 44100 Ferrara - tel. 0532 236900			
 studio tecnico ing. RUFFINI R.		via Armari 28 - Ferrara tel. 0532/202635 fax 0532/1934576 E-mail: studioruffini@libero.it	
PROPRIETÀ: AZIENDA USL FERRARA			
IMMOBILE: POLIAMBULATORIO Via Argine Reno n° 79			
ELABORATO ARCHITETTONICO - PIANTA PIANO TERRA			
CODICE IMMOBILE YD1P01_00		PIANO 00	CORPO EDIFICIO 00
SCALA 1:100		SCALA PLOTTAGGIO 1:1	
FILE NAME		N° FOGLIO	
DATA MAGGIO 2015			
3			
2			
1			
0			
REV.	DESCRIZIONE		