


PIANO SOTTOTETTO (20)					
N° VANO	DESTINAZIONE VANO	SUP. NETTA [mq]	H. NETTA [m]	VOL. NETTA [mc]	CATEGORIA LOCALI
20.001	LOCALE TECNOLOGICO - SOTTOCENTRALE FRIGORIFERA	11,86	2,73-3,27	34,98	ORDINARIO
20.002	SOTTOTETTO	44,04	0,90-3,35	93,59	ORDINARIO

PLANIMETRIA

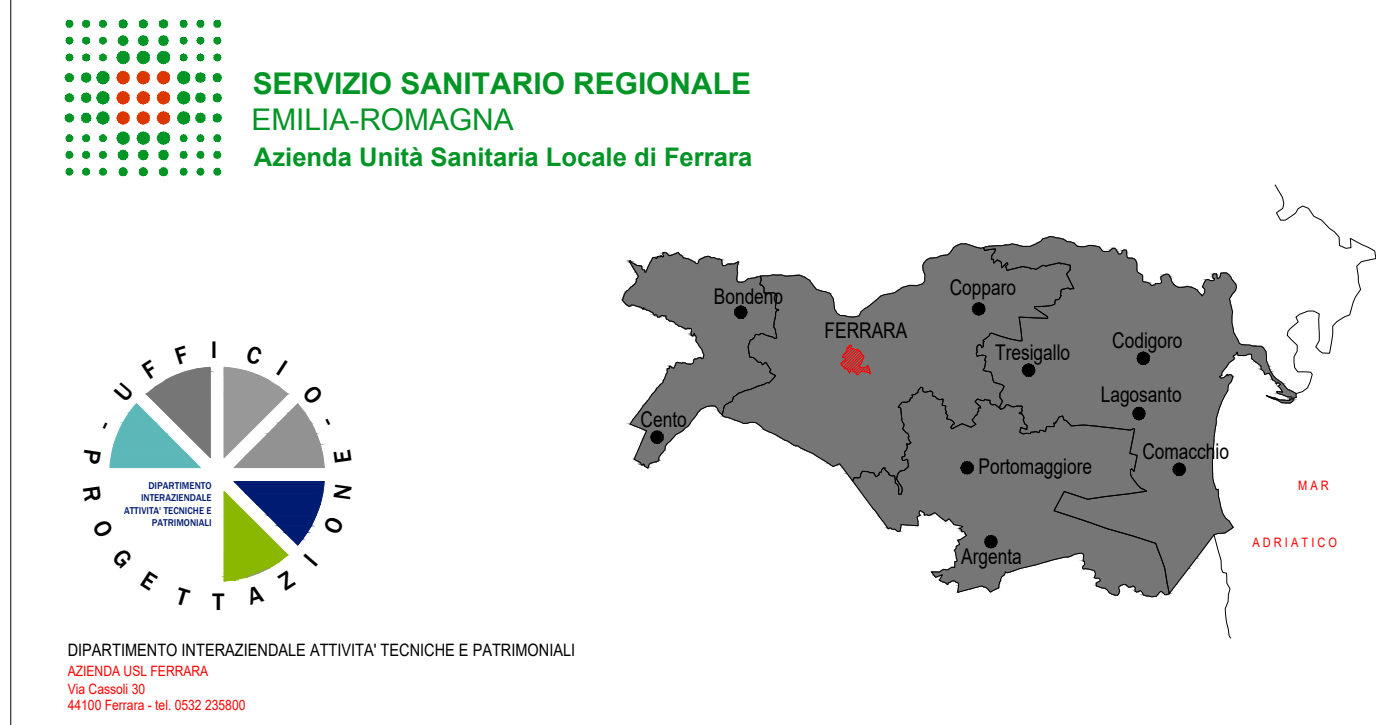

M:\A1_manutencoop-logo.jpg		studio tecnico ing. RUFFINI R.	
Via Poil, 4 40099 ZOLA PREDOSA		via Armani, 28 - Ferrara tel. 0532/202635 fax 0532/1934576 E-mail: studiouruffini@libero.it	
PROPRIETA' AZIENDA USL FERRARA Dott.ssa Paola Bardasi			
FABBRILE EDIFICIO IGIENE PUBBLICA - S.P.S.A.L Via F. Beretta,7 - FERRARA			
ELABORATO ARCHITETTONICO - PIANTA PIANO SECONDO CORPO 01			
CODICE IMMOBILE HD1C01_02_01		PIANO CORPO/EDIFICIO	SCALA 1:1000 FILE NAME N° FOGLIO
3		DATA MAGGIO 2015	
2		DATA VERIFICA	
1		RESPONSABILE SANITARIO	
0			
REV.		DESCRIZIONE	