


PIANO TERRA (00)					
N° VANO	DESTINAZIONE VANO	SUP. NETTA [mq]	H. NETTA [m]	VOL. NETTA [mc]	CLASSIFICAZIONE LOCALI
00.001	ATRIO	17.72	9.58	169.76	ORDINARIO
00.002	SERVIZI IGIENICI-RIPOSTIGLIO	7.70	4.70	36.19	ORDINARIO
00.003	SERVIZI IGIENICI	6.45	4.70	30.31	ORDINARIO
00.004	AULA	25.39	4.75	120.60	ORDINARIO
00.005	AULA	10.47	4.73	49.52	ORDINARIO
00.006	CENTRALE TERMICA	9.02	4.70	42.39	ORDINARIO
00.007	CUCINA	31.80	4.70	149.46	ORDINARIO
00.008	SALA RIUNIONI	31.94	4.65	148.52	ORDINARIO


PLANIMETRIA

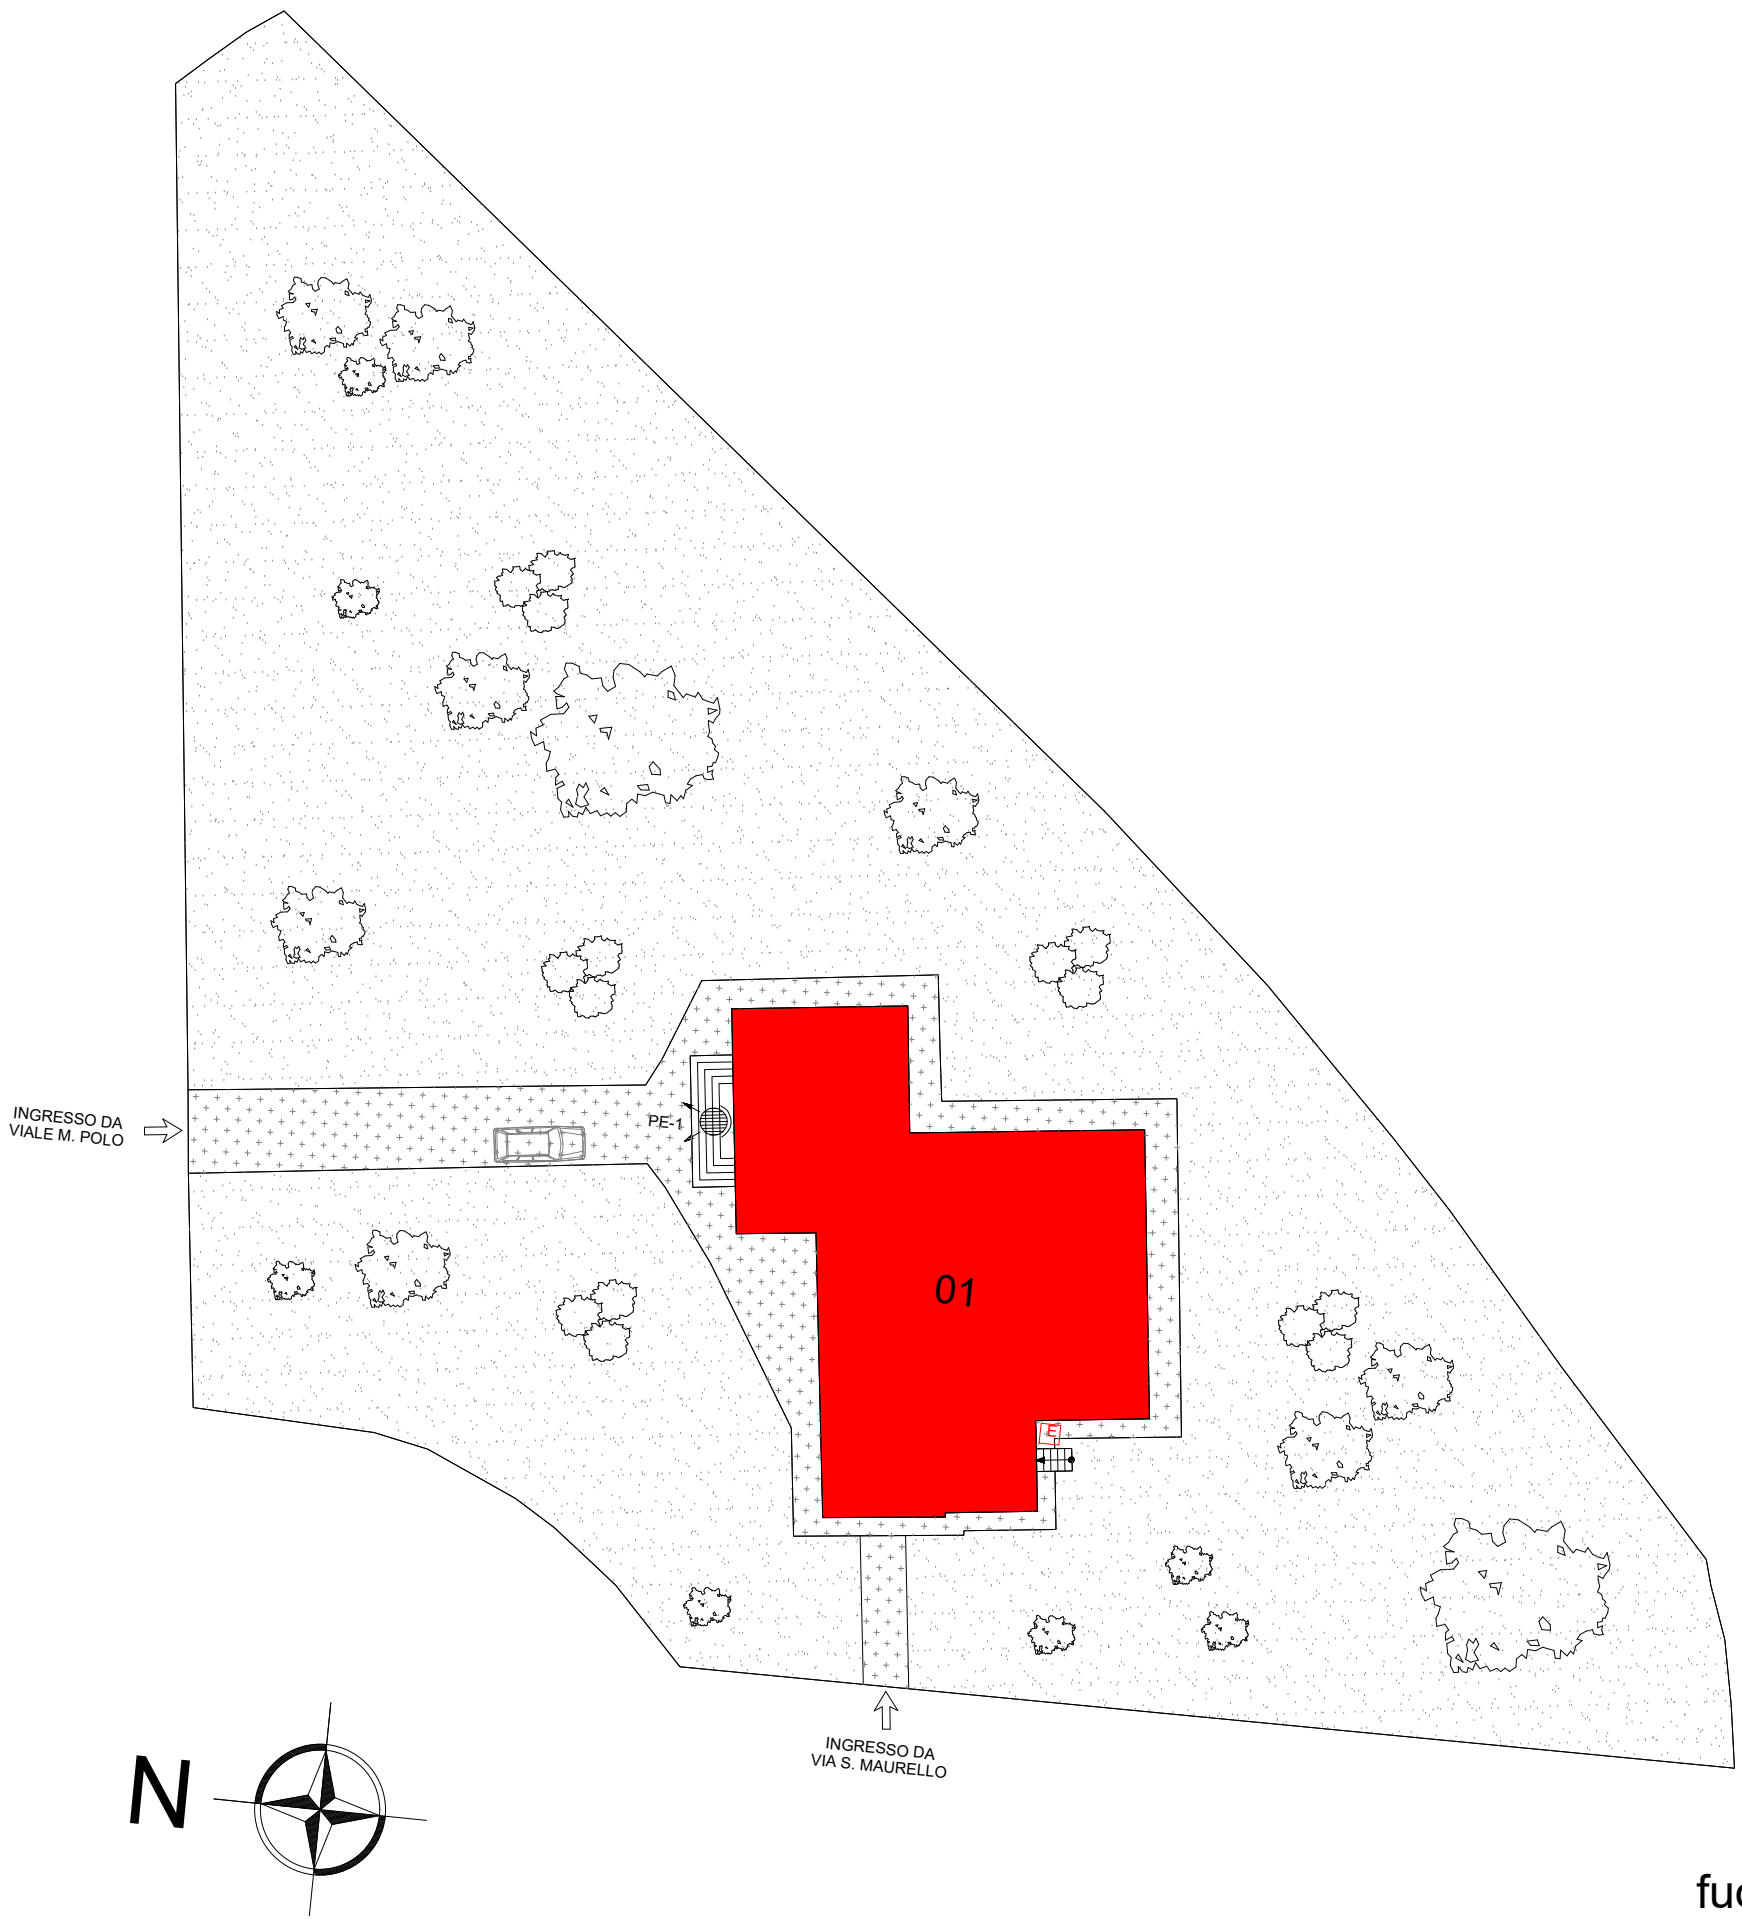

fuori scala

CORPO OGGETTO DEL PRESENTE ELABORATO

PIANO TERRA

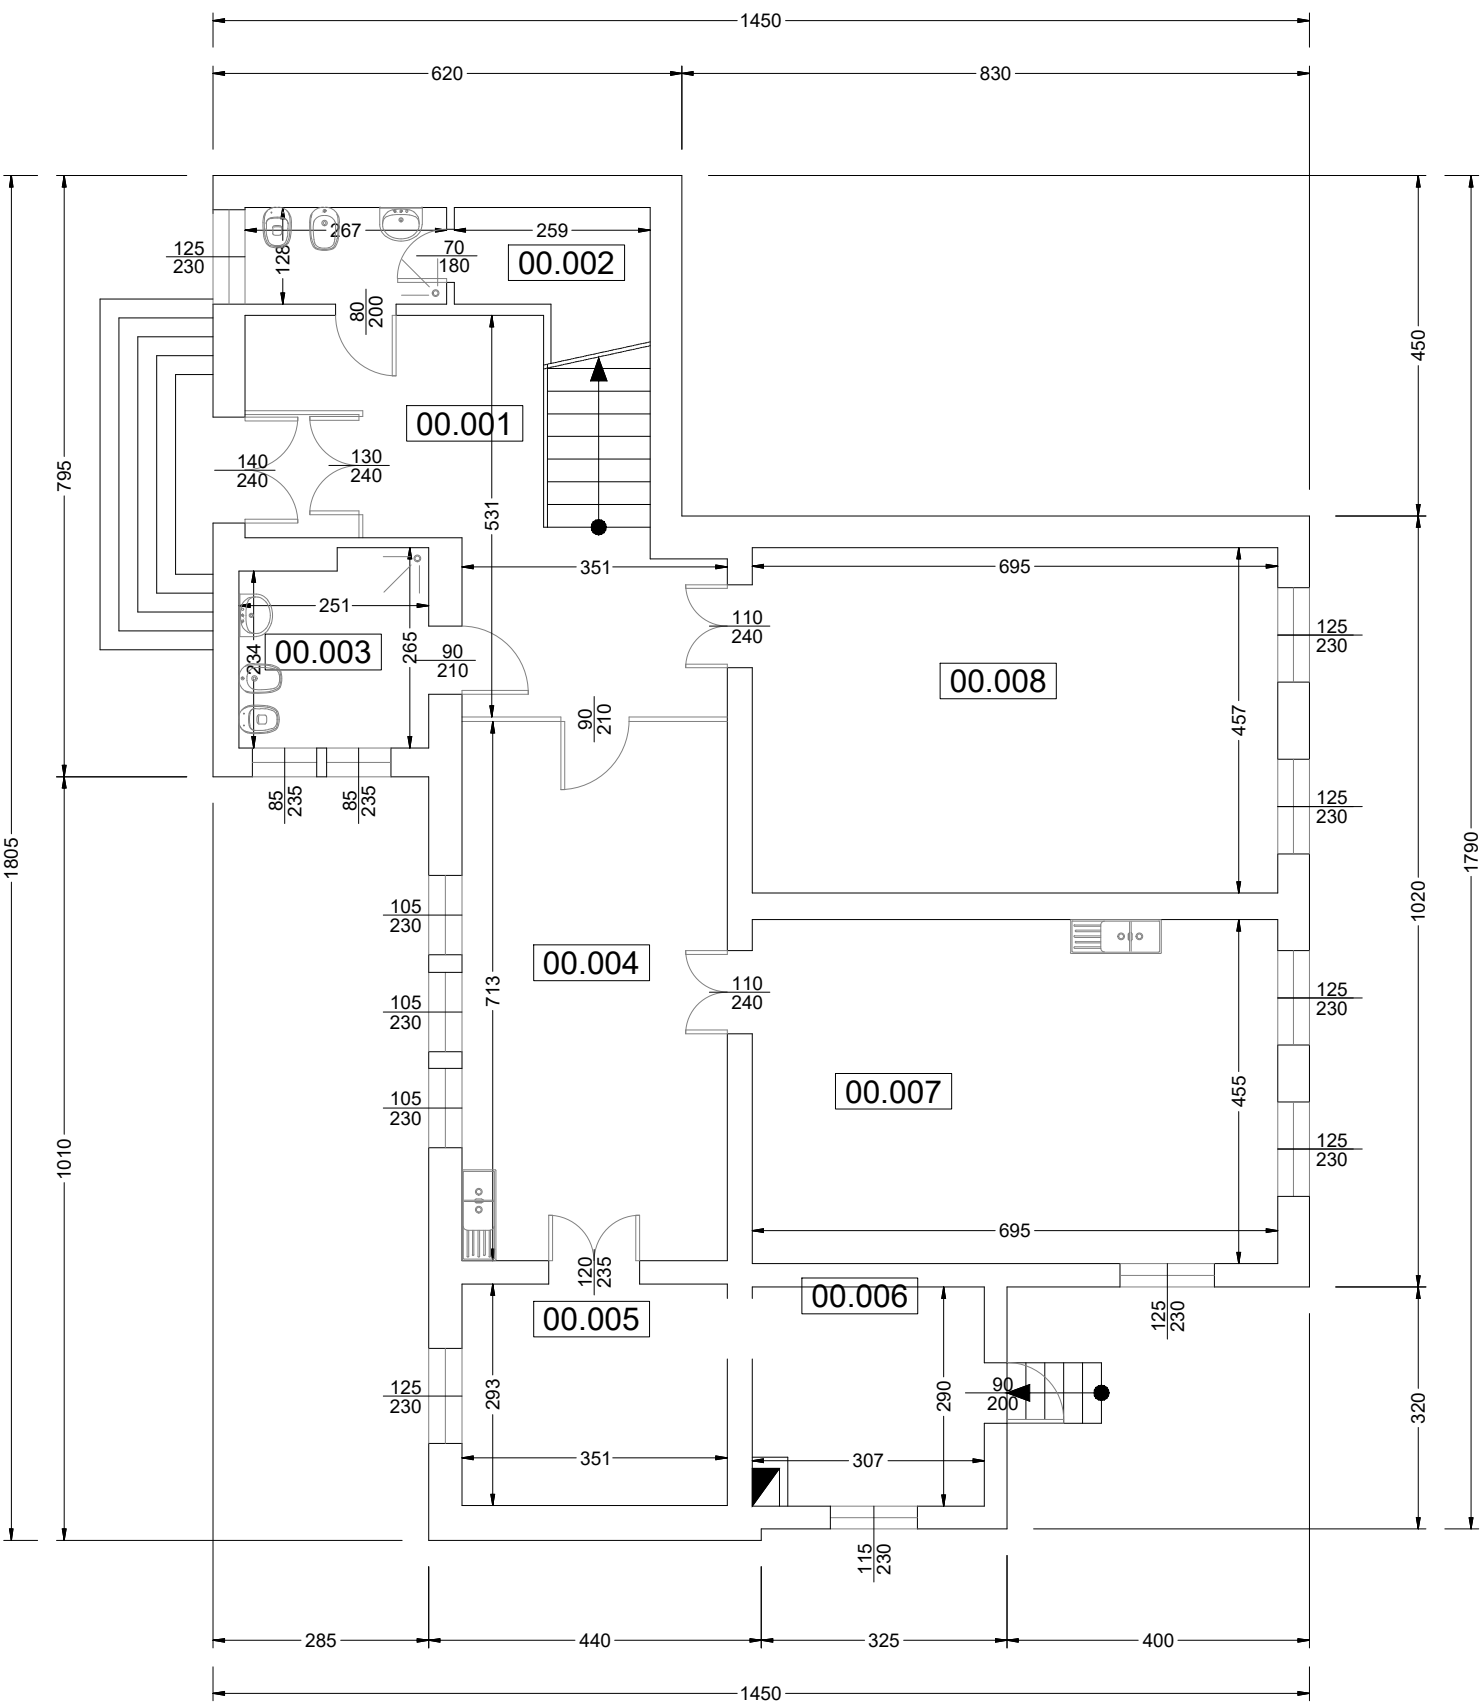

SERVIZIO SANITARIO REGIONALE
EMILIA-ROMAGNA
Azienda Unità Sanitaria Locale di Ferrara



DIPARTIMENTO INTERAZIENDALE ATTIVITA' TECNICHE E PATRIMONIALI
AZIENDA USL FERRARA
Via Cassali 30
44100 Ferrara - tel. 0532 235500



M:\A1_manutencoop-logo.jpg

Via Poli 4
40069 ZOLA PREDOSA

studio tecnico
ing. RUFFINI R.
via Armari 28 - Ferrara
tel. 0532/202635
fax 0532/1934576
E-mail: studioruffini@libero.it

PROPRIETA'
AZIENDA USL FERRARA

CENTRO DIURNO "MACCACARO"
Via M. Polo n° 2

ELABORATO
ATCHITETTONICO - PIANTA PIANO TERRA

CODICE IMMOBILE										PIANO		CORPO EDIFICIO				SCALA 1:100 FILE NAME	SCALA PLOTAGGIO 1:1 N° FOGLIO
H	D	1	L	1	4	_	0	0	_								
3															DATA MAGGIO 2015		
2																	
1															DATA VERIFICA		
0																	
REV.	DESCRIZIONE																