

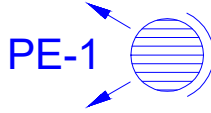



PLANIMETRIA

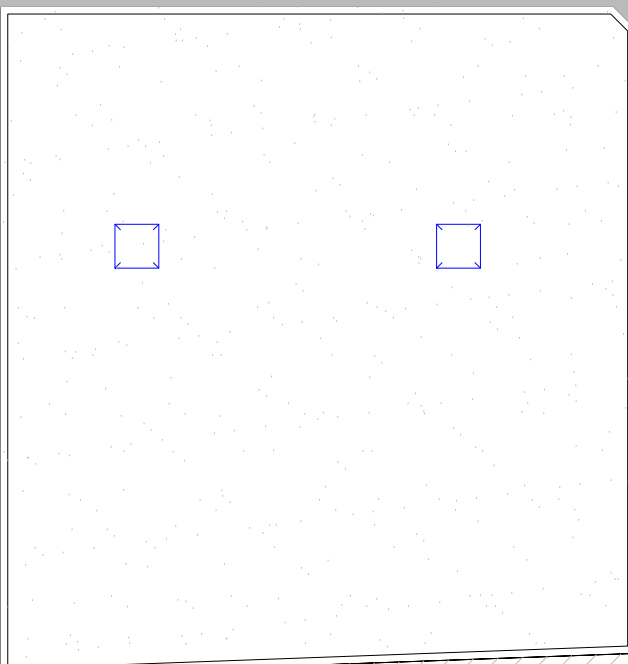

PE-1

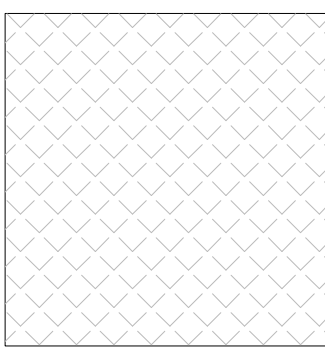

50

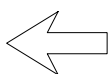

INGRESSO DA
VIA DEL COSSA



CORPO OGGETTO DEL PRESENTE ELABORATO


fuori scala

PIANO PRIMO (10)					
N° VANO	DESTINAZIONE VANO	SUP. NETTA [mq]	H. NETTA [m]	VOL. NETTA [mc]	CLASSIFICAZIONE LOCALI
10.001	ATRIO	13,29	3,17	42,13	ORDINARIO
10.002	UFFICIO	14,09	2,85	40,16	ORDINARIO
10.003	SERVIZI IGIENICI	4,31	2,85	12,28	ORDINARIO
10.004	UFFICIO	11,12	3,23	35,92	ORDINARIO
10.005	VANO SCALE	7,05	2,67	18,82	ORDINARIO
10.006	SERVIZI IGIENICI	3,19	2,67	8,52	ORDINARIO
10.007	CAMERA	13,92	2,67	37,17	ORDINARIO
10.008	ENTRATA	4,33	3,21	13,90	ORDINARIO
10.009	UFFICIO	12,31	3,56	43,82	ORDINARIO
10.010	SERVIZI IGIENICI	3,25	3,56	11,57	ORDINARIO
10.011	UFFICIO	13,06	3,21	41,92	ORDINARIO
10.012	VANO SCALE	13,81	3,47	47,92	ORDINARIO
10.013	CORRIDOIO	7,18	3,47	24,91	ORDINARIO
10.014	SALA RIUNIONI	32,06	4,62	148,12	ORDINARIO
10.015	UFFICIO	14,77	3,99	58,93	ORDINARIO
10.016	SERVIZI IGIENICI	6,24	3,48	21,72	ORDINARIO
10.017	UFFICIO	13,35	3,48	46,46	ORDINARIO

SERVIZIO SANITARIO REGIONALE
EMILIA-ROMAGNA
Azienda Unità Sanitaria Locale di Ferrara




DIPARTIMENTO INTERAZIENDIALE ATTIVITA' TECNICHE E PATRIMONIALI
AZIENDA USL FERRARA
Via Cassini 97
44100 Ferrara - tel. 0532 235800

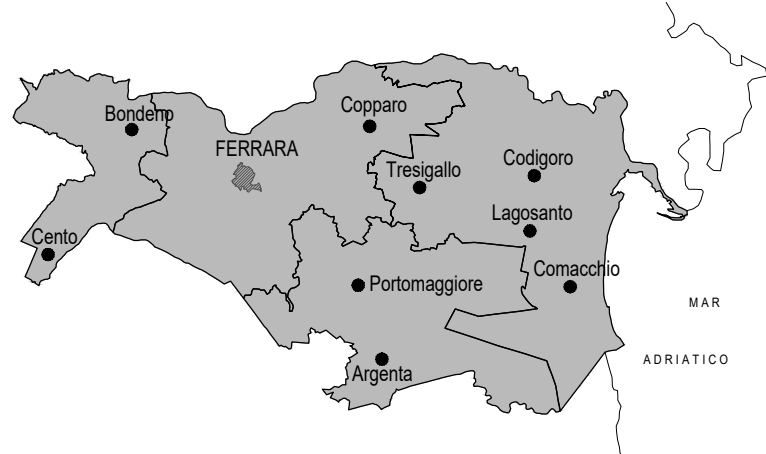

M:\A1_manutencoop-logo.jpg

Via Poli, 4
40069 ZOLA PREDOSA

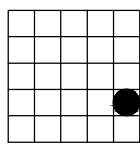

studio tecnico
ing. RUFFINI R.

via Amari 28 - Ferrara
tel. 0532/202635
fax 0532/1934576
E-mail: studioruffini@libero.it

PROPRIETA'
AZIENDA USL FERRARA

CASA BADIA
VIA DEL COSSA N° 18

ELABORATO
ARCHITETTONICO - PIANTA PIANO PRIMO

CODICE IMMOBILE PIANO CORPO EDIFICIO
HD1P09_10_

SCALA 1:100
FILE NAME
N° FOGLIO

DATA
MAGGIO 2015

3					
2					
1					
0					
REV.	DESCRIZIONE				