



PIANO SEMINTERRATO CORPO 01

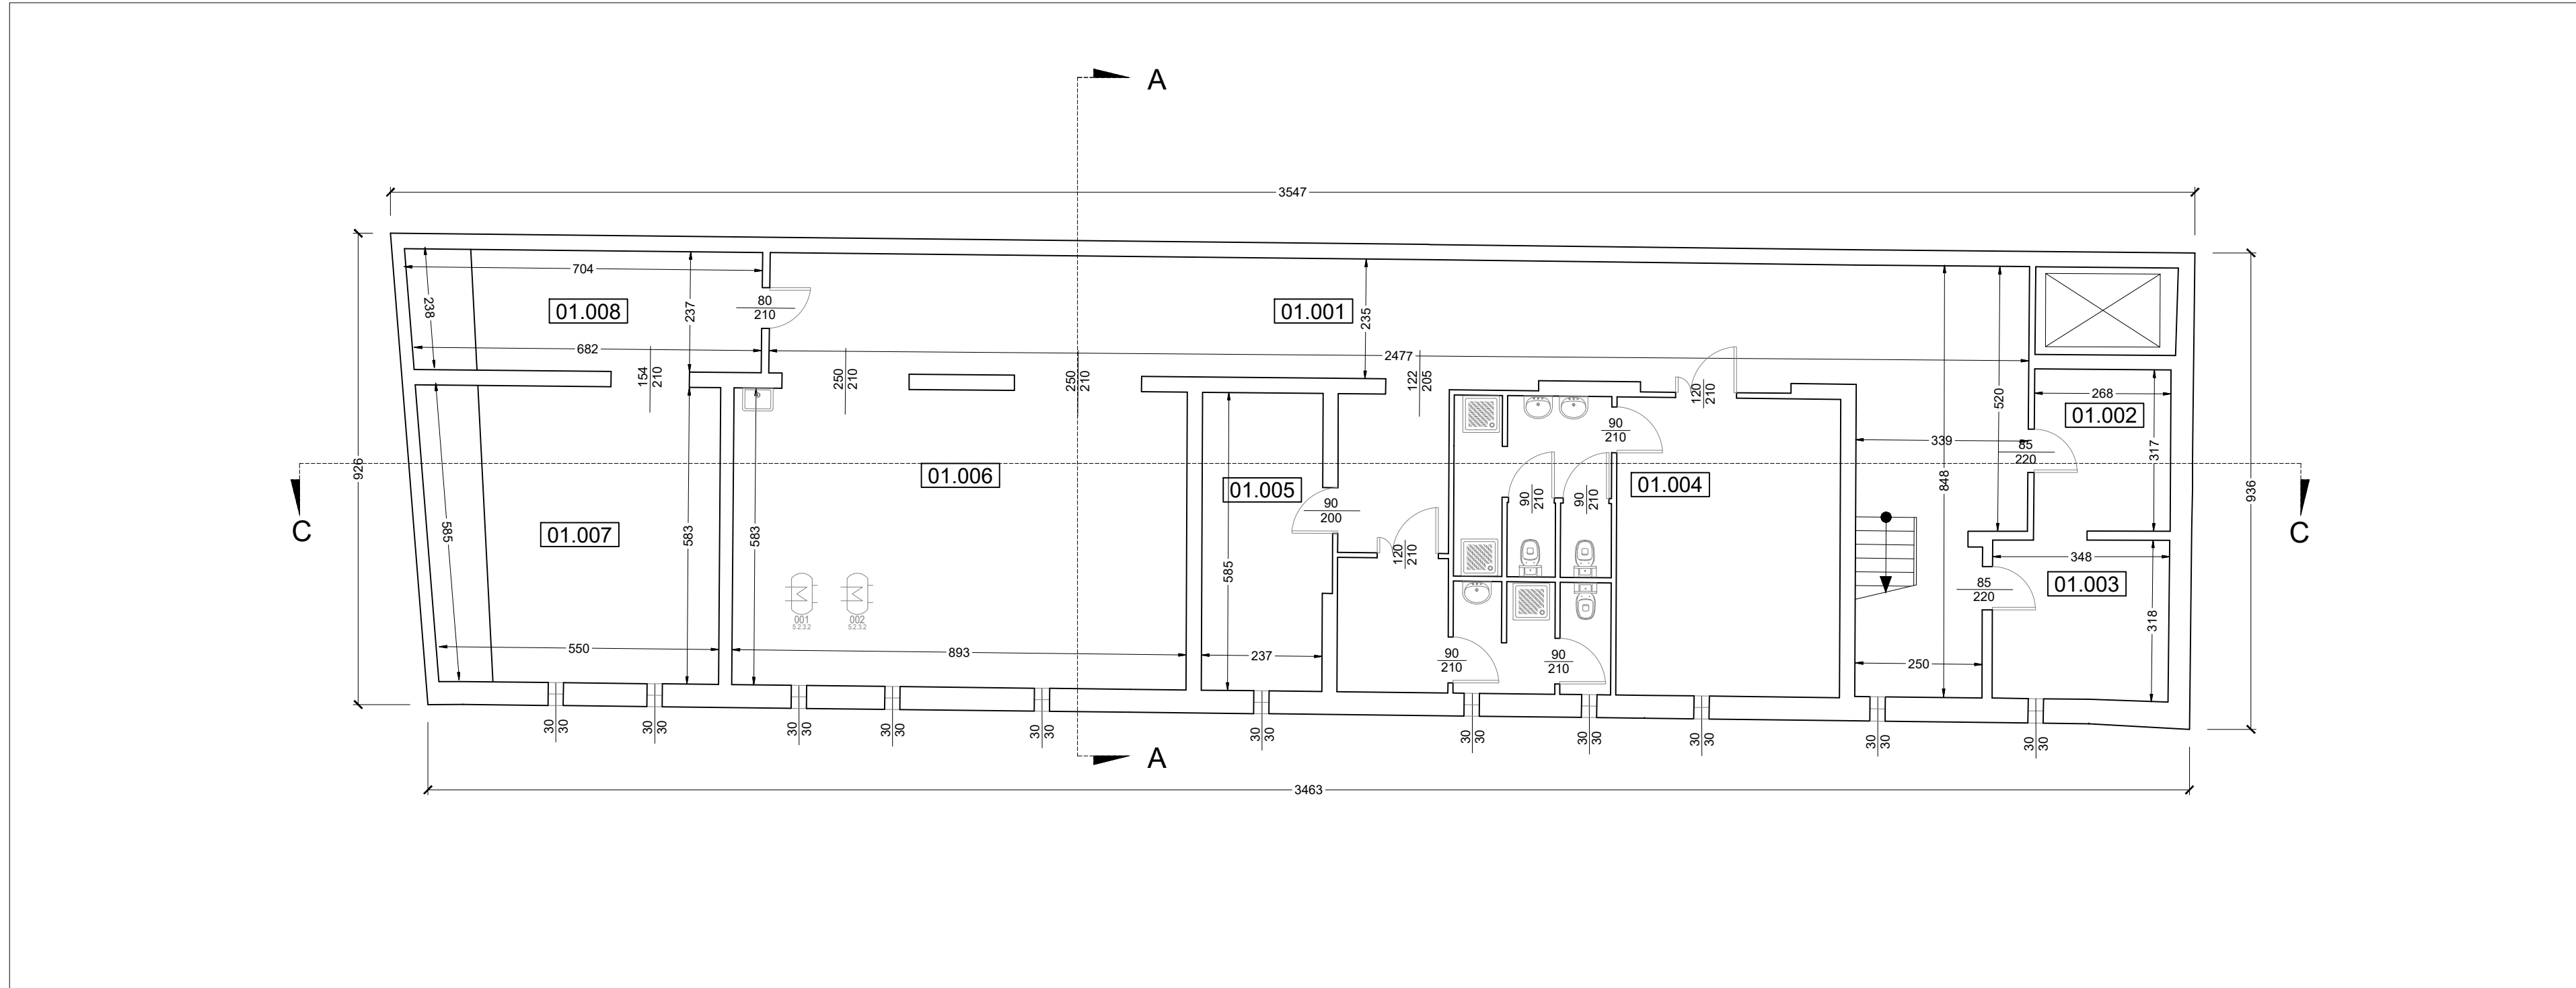

PIANO SEMINTERRATO (01)					
N° VANO	DESTINAZIONE VANO	SUP. NETTA [mq]	H. NETTA [m]	VOL. NETTA [mc]	CLASSIFICAZIONE LOCALI
01.001	CORRIDOIO	79,32	2,69	213,37	ORDINARIO
01.002	DEPOSITO	8,61	2,70	23,25	ORDINARIO
01.003	DEPOSITO	10,97	2,70	29,62	ORDINARIO
01.004	SPOGLIATOIO - SERVIZI IGIENICI	36,61	2,55	93,35	ORDINARIO
01.005	SPOGLIATOIO - SERVIZI IGIENICI	33,82	2,55	86,24	ORDINARIO
01.006	LOCALE AUTOCLAVE	52,13	2,70	140,75	ORDINARIO
01.007	VANO TECNICO	33,53	2,70	90,53	ORDINARIO
01.008	DEPOSITO	17,00	2,70	45,90	ORDINARIO

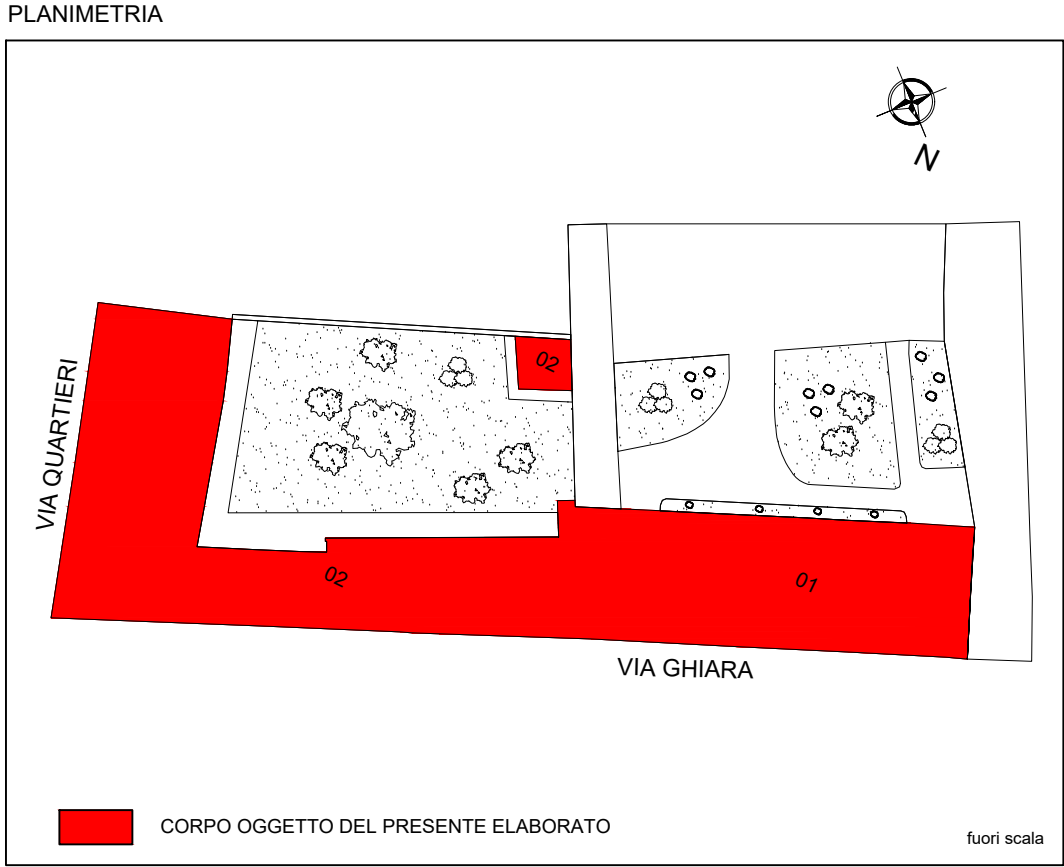

 **SERVIZIO SANITARIO REGIONALE**  
EMILIA-ROMAGNA  
Azienda Unità Sanitaria Locale di Ferrara




DIPARTIMENTO INTERAZIENDALE ATTIVITÀ TECNICHE E PATRIMONIALI  
AGENZIA USL FERRARA  
Via Cavotti 30  
44100 Ferrara - tel. 0532 235800



M:\A1\_manutencoop-logo.jpg

Via Poli, 4  
40069 ZOLA PREDOSA

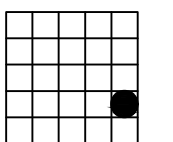 **studio tecnico**  
ing. RUFFINI R.  
via Armari 28 - Ferrara  
tel. 0532/202635  
fax 0532/1934576  
E-mail: studioruffini@libero.it

PROPRIETÀ:  
AZIENDA USL FERRARA

IMMOBILE:  
**COMUNITA' "GLI OLMI" E "LA LUNA" EX OPP**  
Via Quartieri, 2 - FERRARA

ELABORATO  
**ARCHITETTONICO - PIANTA PIANO SEMINTERRATO CORPO 01**

CODICE IMMOBILE		PIANO	CORPO EDIFICIO	SCALA 1:100	SCALA PLOTTAGGIO 1:1
<b>HD1P07_01</b>				FILE NAME	N° FOGLIO
				DATA MAGGIO 2015	
3				DATA VERIFICA	
2					
1				RESPONSABILE SANITARIO	
0					
REV.	DESCRIZIONE				