

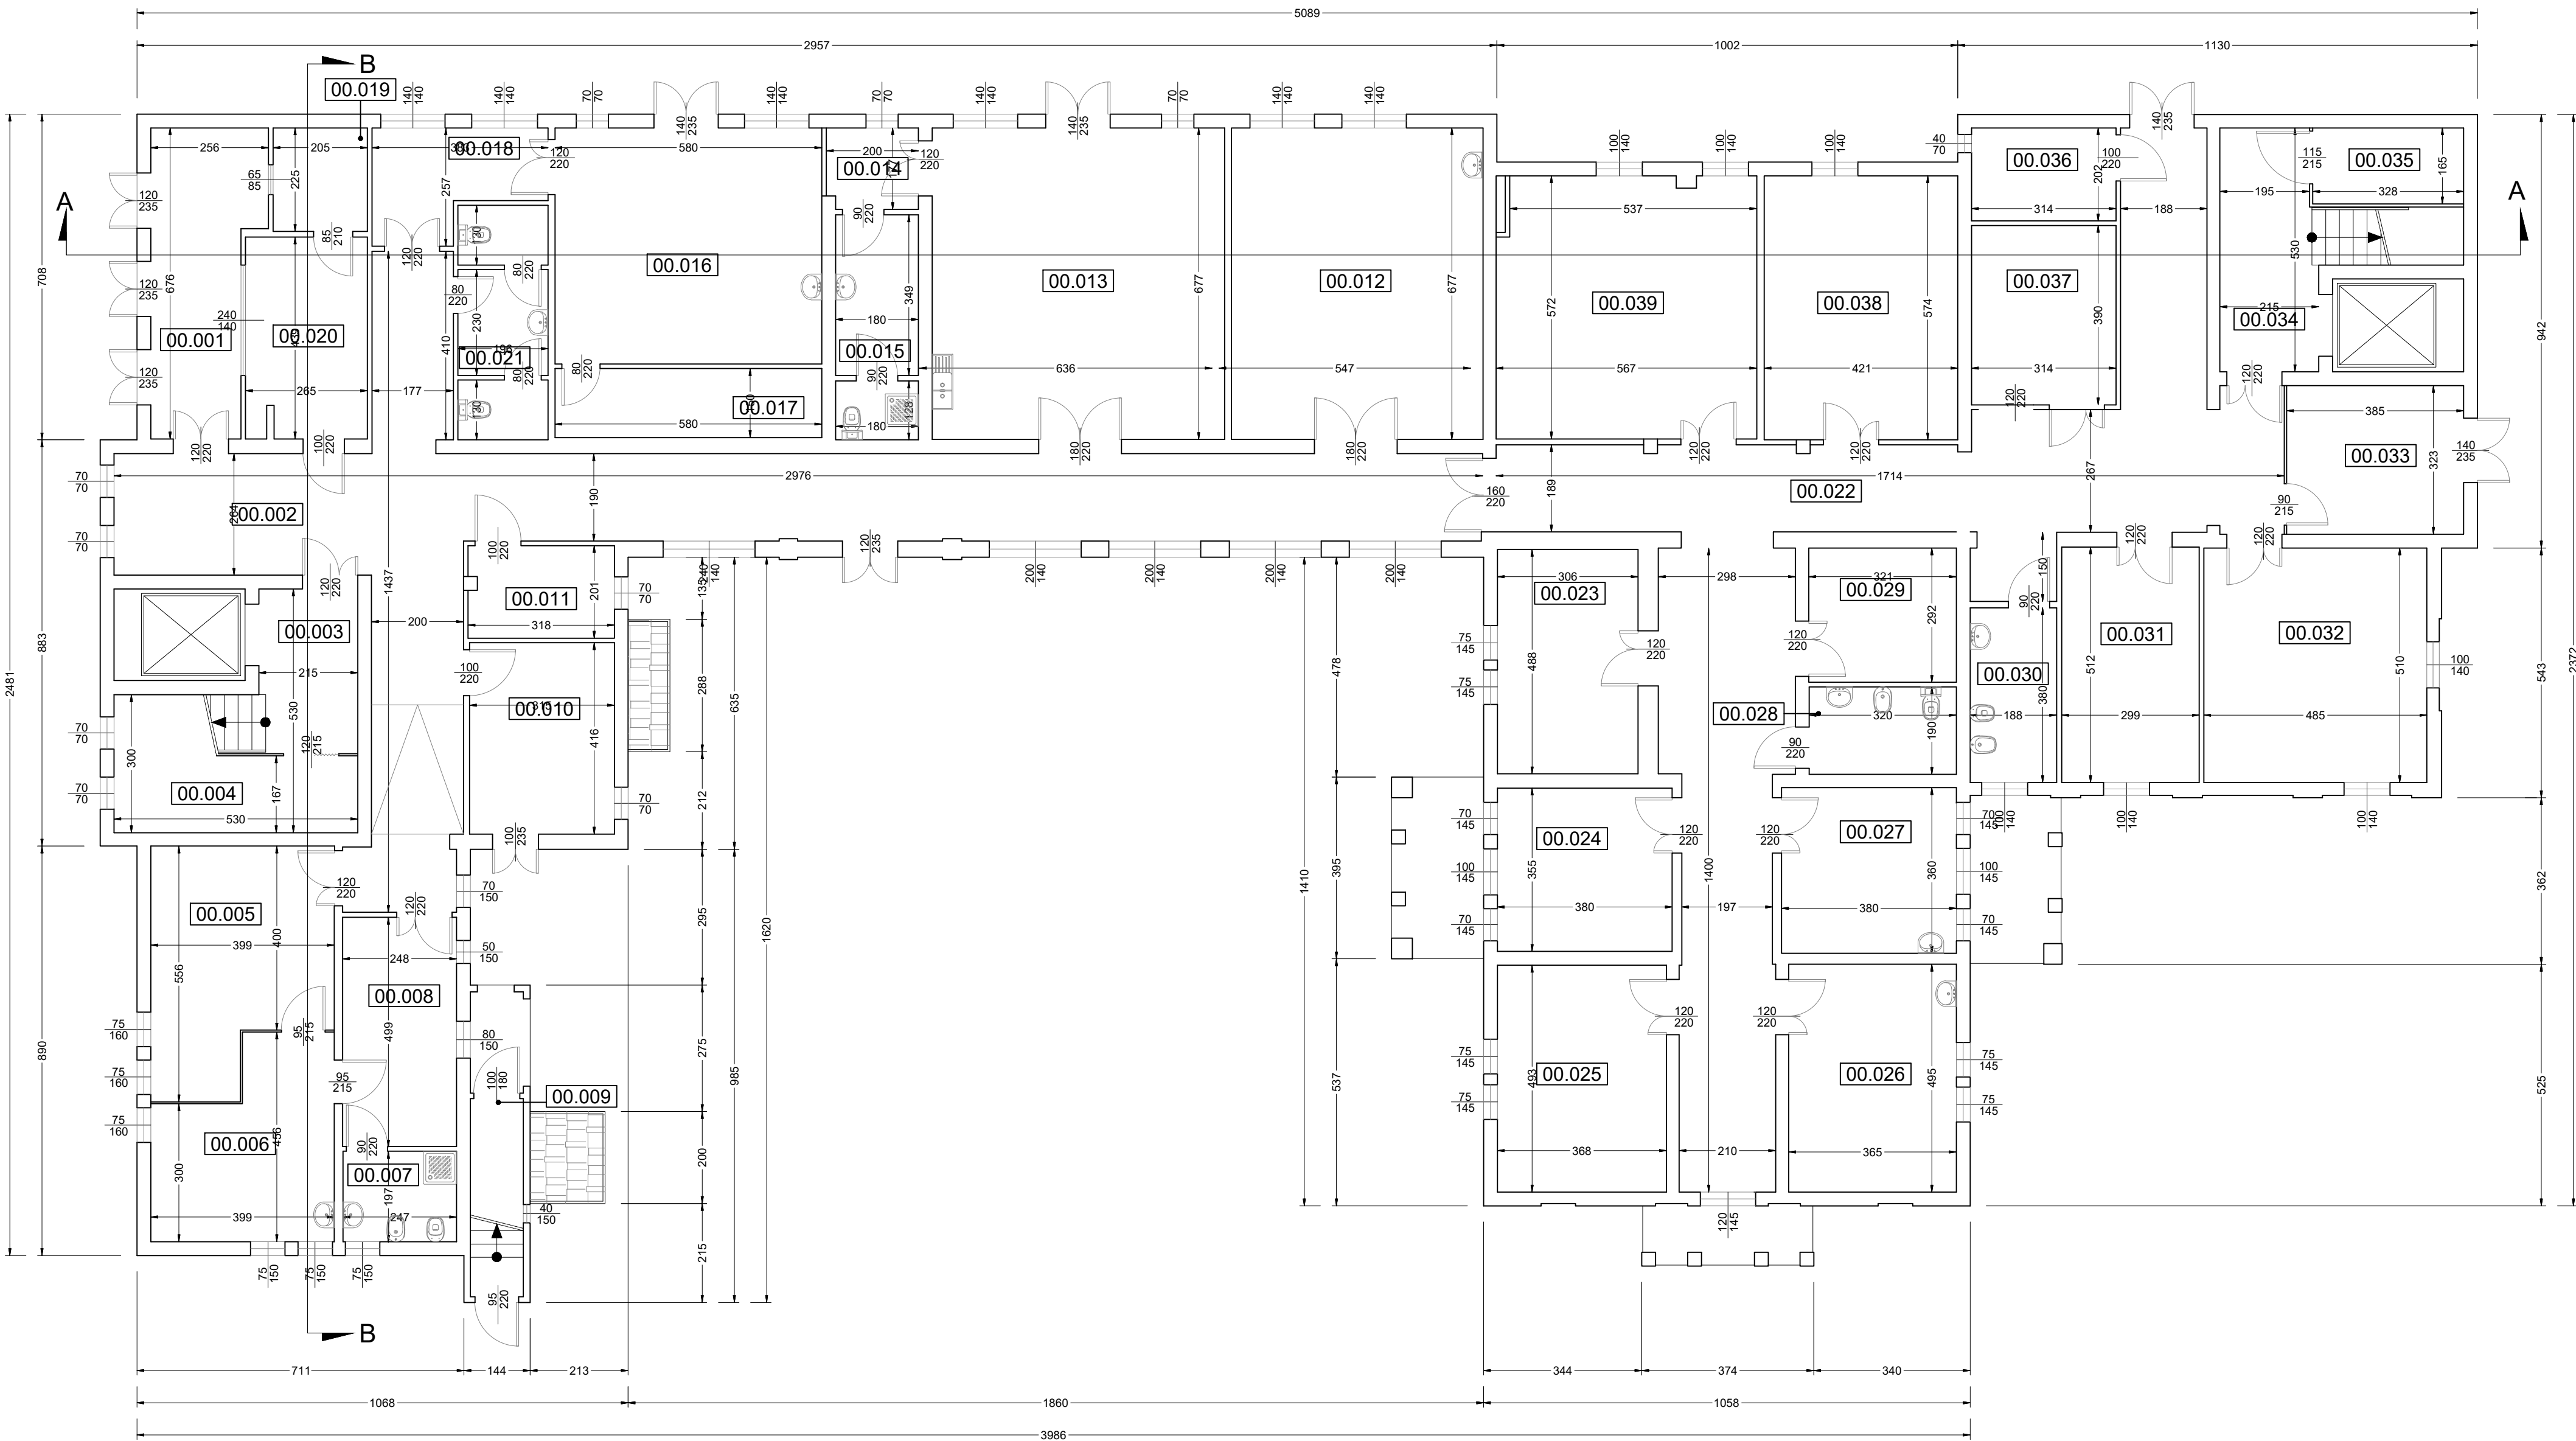


PIANO TERRA (00)					
N° VANO	DESTINAZIONE VANO	SUP. NETTA [mq]	H. NETTA [m]	VOL. NETTA [mc]	CLASSIFICAZIONE LOCALI
00.001	INGRESSO	15,79	4,90	77,37	ORDINARIO
00.002	CORRIDOIO	89,68	2,70	242,13	ORDINARIO
00.003	VANO SCALA	9,58	2,70	25,86	ORDINARIO
00.004	RIPOSTIGLIO	11,87	2,70	32,04	ORDINARIO
00.005	AMBULATORIO	19,24	2,90	55,79	GRUPPO 0
00.006	AMBULATORIO	15,63	2,90	45,32	GRUPPO 0
00.007	SERVIZI IGIENICI	5,06	2,90	14,67	ORDINARIO
00.008	RIPOSTIGLIO	12,54	2,90	36,36	ORDINARIO
00.009	SOTTOSCALA	3,13	1,90	2,97	ORDINARIO
00.010	UFFICIO	13,53	2,70	36,53	ORDINARIO
00.011	RIPOSTIGLIO	6,53	2,70	17,63	ORDINARIO
00.012	AMBULATORIO	37,45	2,70	101,11	GRUPPO 0
00.013	AMBULATORIO	44,15	2,70	119,20	GRUPPO 0
00.014	DISBRIGO	3,68	2,70	9,94	ORDINARIO
00.015	ANTIBAGNO-SERVIZI IGIENICI	8,69	2,70	23,46	ORDINARIO
00.016	AMBULATORIO	30,79	2,70	83,13	GRUPPO 0
00.017	SPOGLIATOIO	8,70	2,70	23,49	ORDINARIO
00.018	AMBULATORIO	8,22	2,70	22,19	GRUPPO 0
00.019	Q.E.	4,74	2,70	12,79	ORDINARIO
00.020	RIPOSTIGLIO	11,92	2,70	32,18	ORDINARIO
00.021	ANTIBAGNO-SERVIZI IGIENICI	9,76	2,70	26,35	ORDINARIO
00.022	CORRIDOIO	90,59	2,70	244,59	ORDINARIO
00.023	ACCETTAZIONE	15,15	2,90	43,93	ORDINARIO
00.024	STUDIO MEDICO	13,85	2,85	39,47	GRUPPO 0
00.025	STUDIO MEDICO	18,34	2,85	52,26	GRUPPO 0
00.026	VACCINAZIONI	18,26	2,85	52,04	GRUPPO 0
00.027	VACCINAZIONI	14,04	2,85	40,01	GRUPPO 0
00.028	SERVIZI IGIENICI	6,35	2,90	18,41	ORDINARIO
00.029	RIPOSTIGLIO	9,37	2,90	27,17	ORDINARIO
00.030	SERVIZI IGIENICI	7,41	2,70	20,00	ORDINARIO
00.031	UFFICIO	15,44	2,70	41,68	ORDINARIO
00.032	UFFICIO	25,01	2,70	67,52	ORDINARIO
00.033	UFFICIO	12,85	2,70	34,69	ORDINARIO
00.034	VANO SCALA	15,58	2,70	42,06	ORDINARIO
00.035	RIPOSTIGLIO	5,49	2,70	14,82	ORDINARIO
00.036	NON ACCESSIBILE				
00.037	MAGAZZINO	12,36	2,70	33,37	ORDINARIO
00.038	UFFICIO	24,31	2,70	65,63	ORDINARIO
00.039	AMBULATORIO	32,21	2,70	86,96	GRUPPO 0
00.040	CENTRALE TERMICA	22,90	2,87	65,72	ORDINARIO
00.041	NON ACCESSIBILE				ORDINARIO
00.042	CENTRALE ANTINCENDIO	5,89	2,87	16,90	ORDINARIO
00.043	NON ACCESSIBILE				ORDINARIO

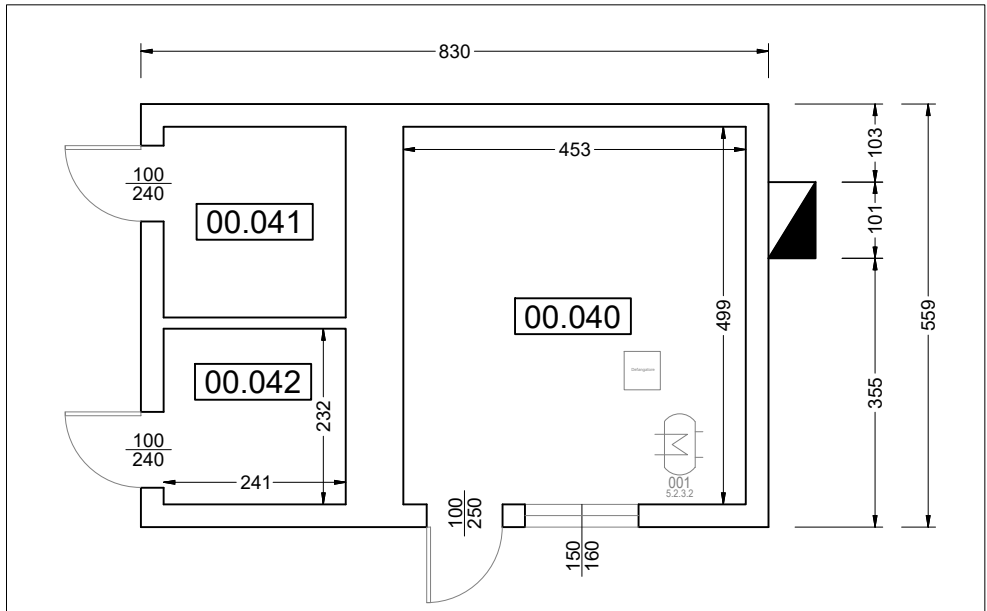

PLANIMETRIA

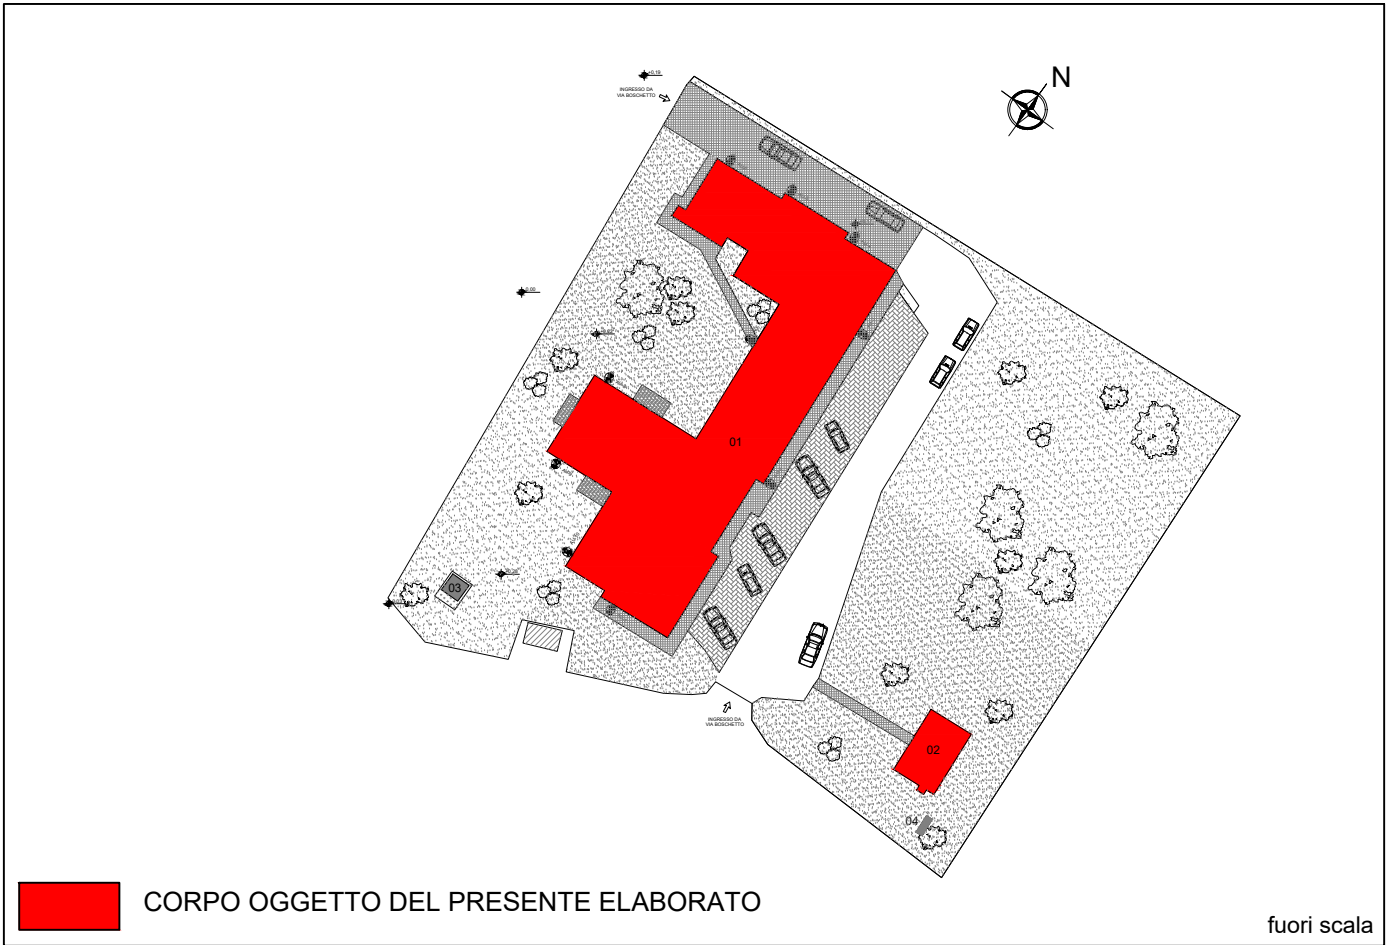

SERVIZIO SANITARIO REGIONALE
EMILIA-ROMAGNA
Azienda Unità Sanitaria Locale di Ferrara

REGIONE EMILIA-ROMAGNA
FERRARA
Bologna
Cesena
Forlì
Imperia
Liguria
Lombardia
Marche
Napoli
Puglia
Sicilia
Trentino-South Tyrol
Toscana
Umbria
Veneto

via Armani 28 - Ferrara
tel. 0532/202635
fax 0532/1934576
E-mail: studiouruffini@libero.it

PROPRIETÀ:
AZIENDA USL FERRARA

IMMOBILE:
SALUTE DONNA – INFANZIA – GIORGIO B.
Via Boschetto n° 29

ELABORATO
ARCHITETTUNICO - PIANTE PIANO TERRA

CODICE IMMOBILE	PIANO	CORPO EDIFICIO
HD1P13_00		

3		
2		
1		
0		
REV.	DESCRIZIONE	

SCALA 1:100	SCALA PLOTTAGGIO 1:1
FILE NAME	N° FOGLIO
DATA MAGGIO 2015	
DATA VERIFICA	
RESPONSABILE SANITARIO	