



PLANIMETRIA

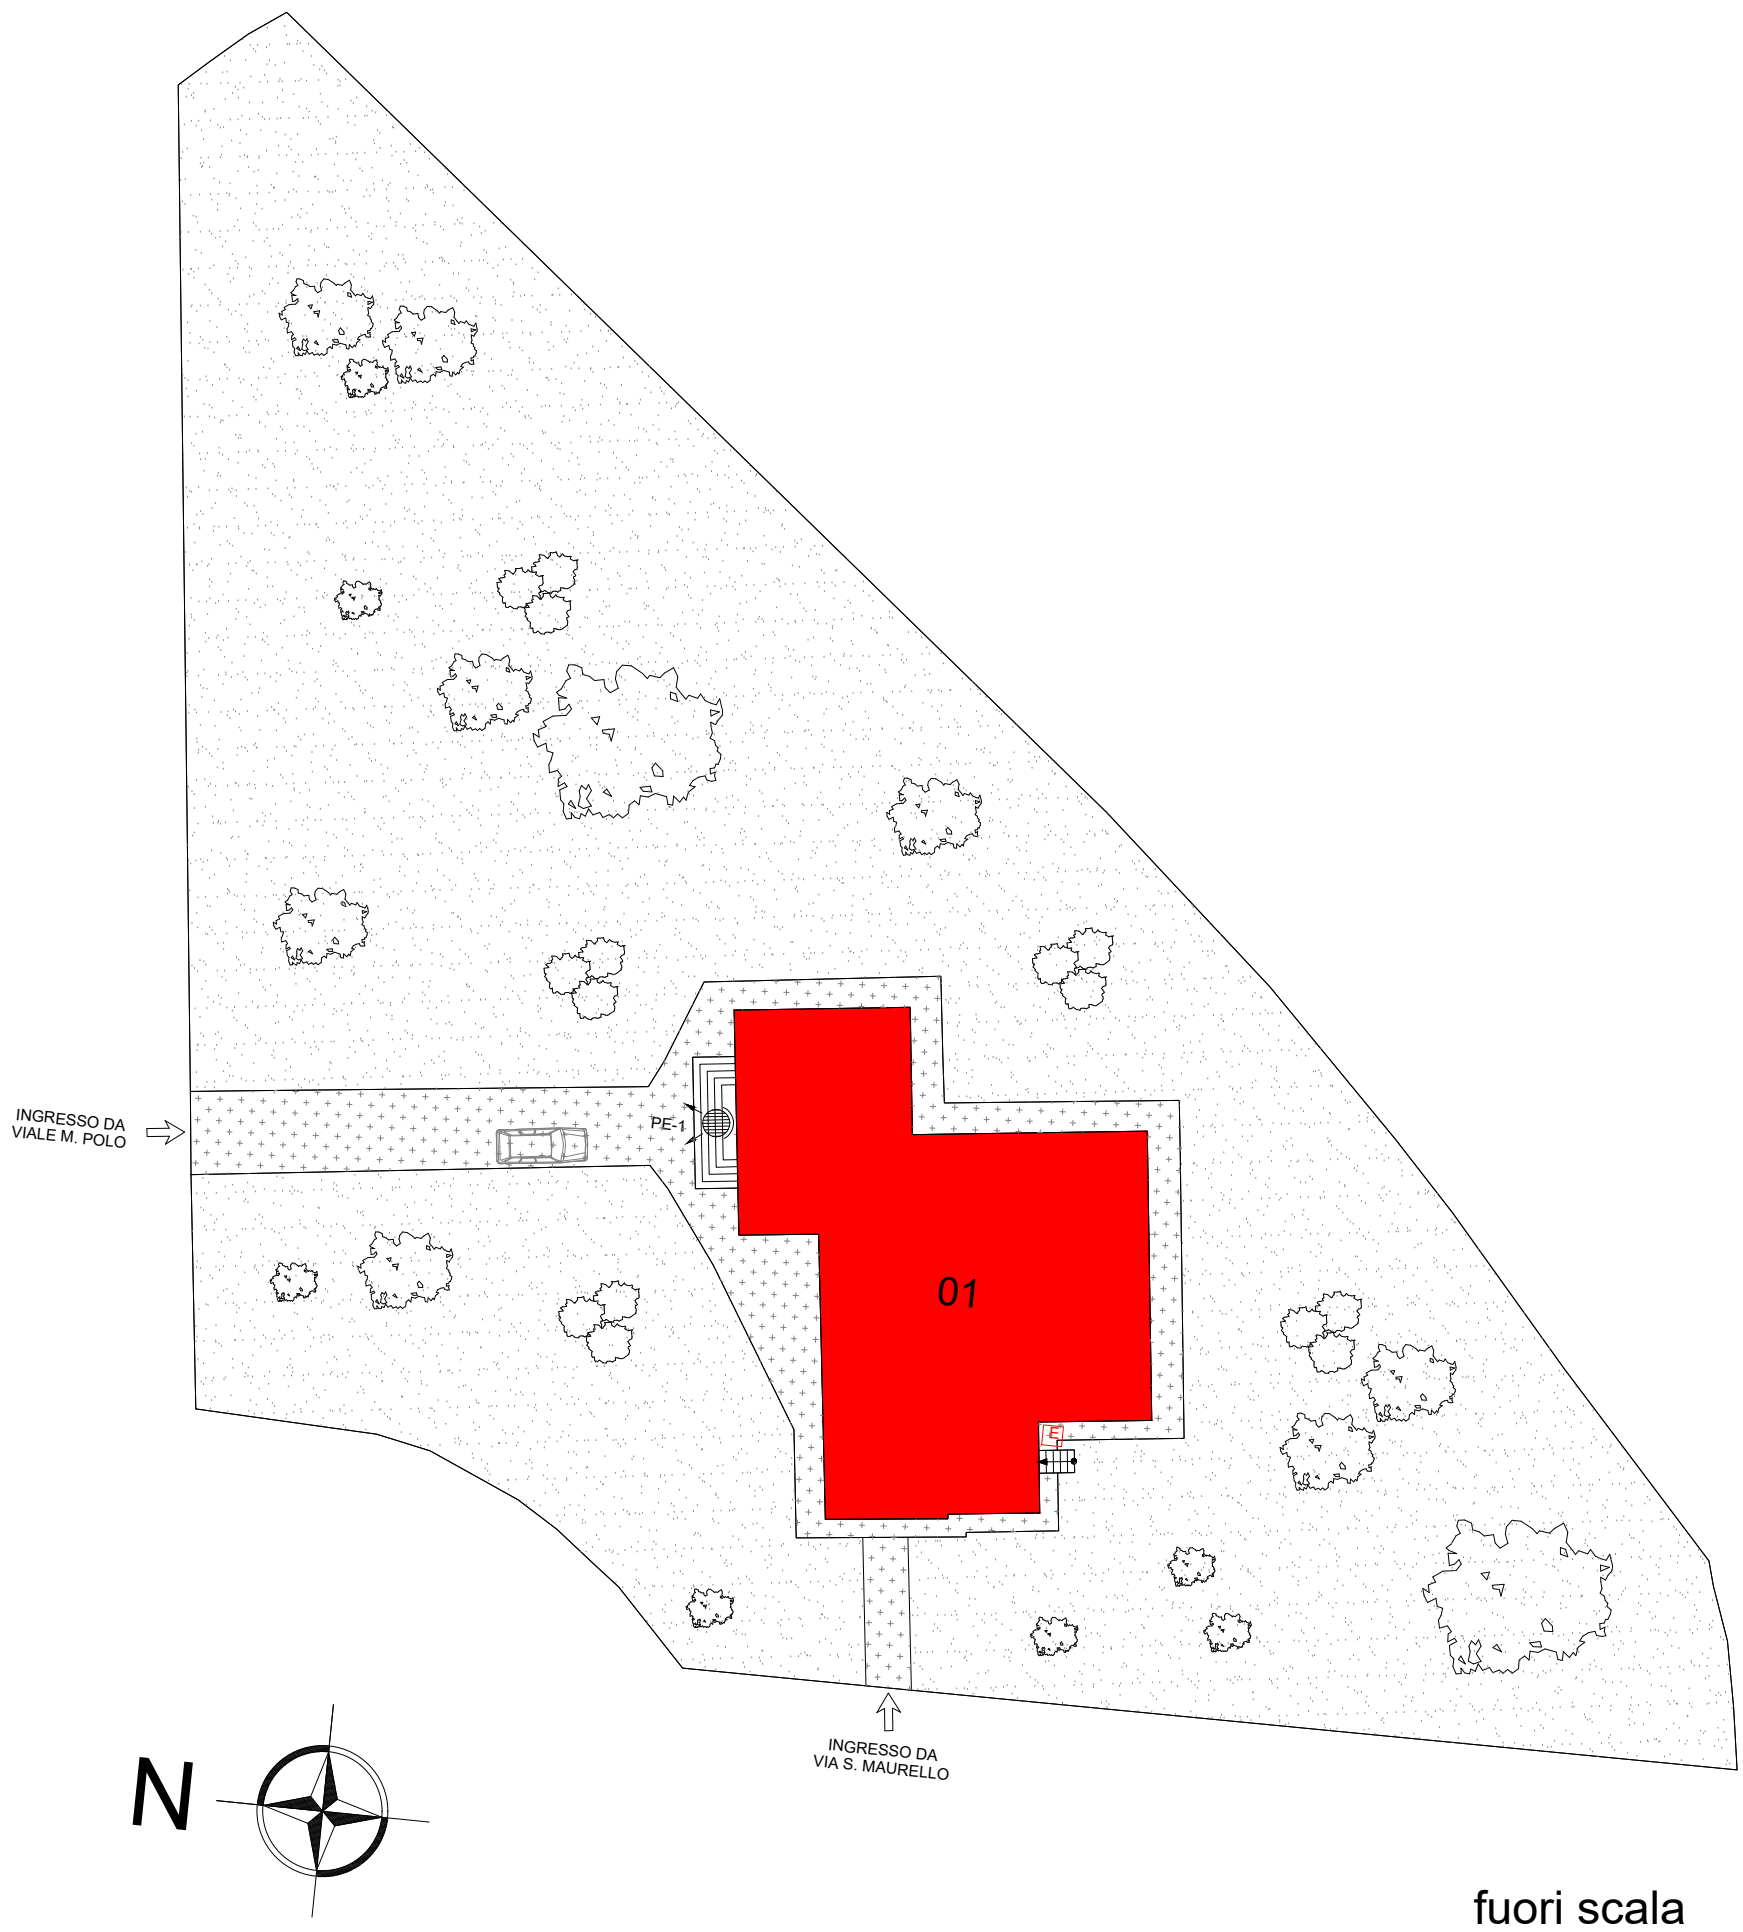

CORPO OGGETTO DEL PRESENTE ELABORATO

PIANO PRIMO

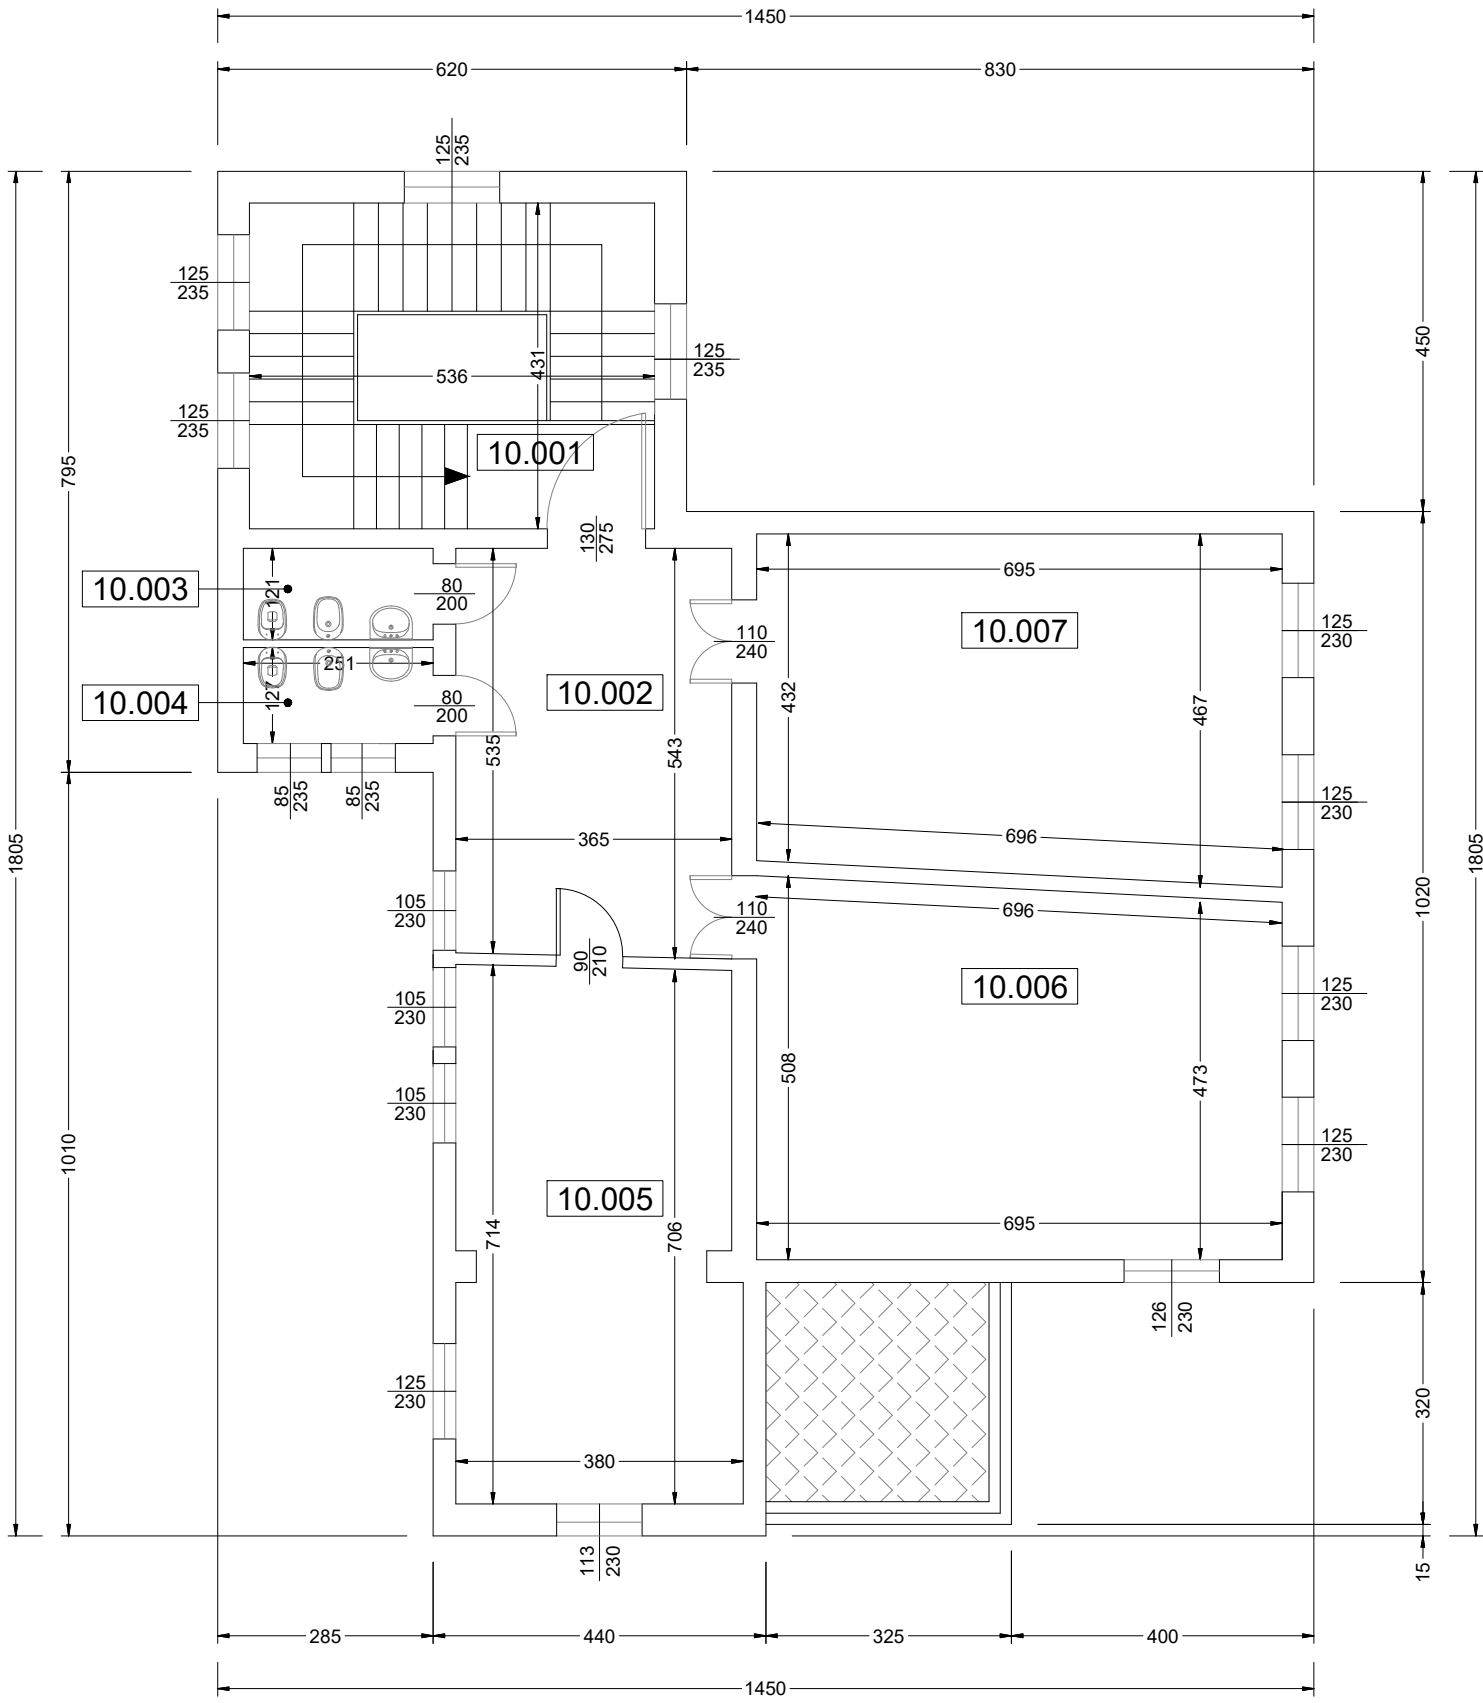

SERVIZIO SANITARIO REGIONALE  
EMILIA-ROMAGNA  
Azienda Unità Sanitaria Locale di Ferrara

DIPARTIMENTO INTERAZIENDIALE ATTIVITA' TECNICHE E PATRIMONIALI  
AZIENDA USL FERRARA  
Via Cassini 30  
44100 Ferrara - tel. 0532 236900



M:\A1\_manutencoop-logo.jpg

Via Poli, 4  
40069 ZOLA PREDOSA

studio tecnico  
ing. RUFFINI R.  
via Armari 28 - Ferrara  
tel. 0532/202635  
fax 0532/1934576  
E-mail: studioruffini@libero.it

PROPRIETA'  
AZIENDA USL FERRARA

IMMOBILE  
CENTRO DIURNO "MACCACARO"  
Via M. Polo n° 2

ELABORATO  
ATCHITETTONICO - PIANTA PIANO PRIMO

CODICE IMMOBILE	PIANO	CORPO EDIFICIO	SCALA 1:100	SCALA PLOTTAGGIO 1:1
HD1L14_10			FILE NAME	N° FOGLIO
			DATA MAGGIO 2015	
3			DATA VERIFICA	
2				
1			RESPONSABILE SANITARIO	
0				
REV.		DESCRIZIONE		