


PLANIMETRIA

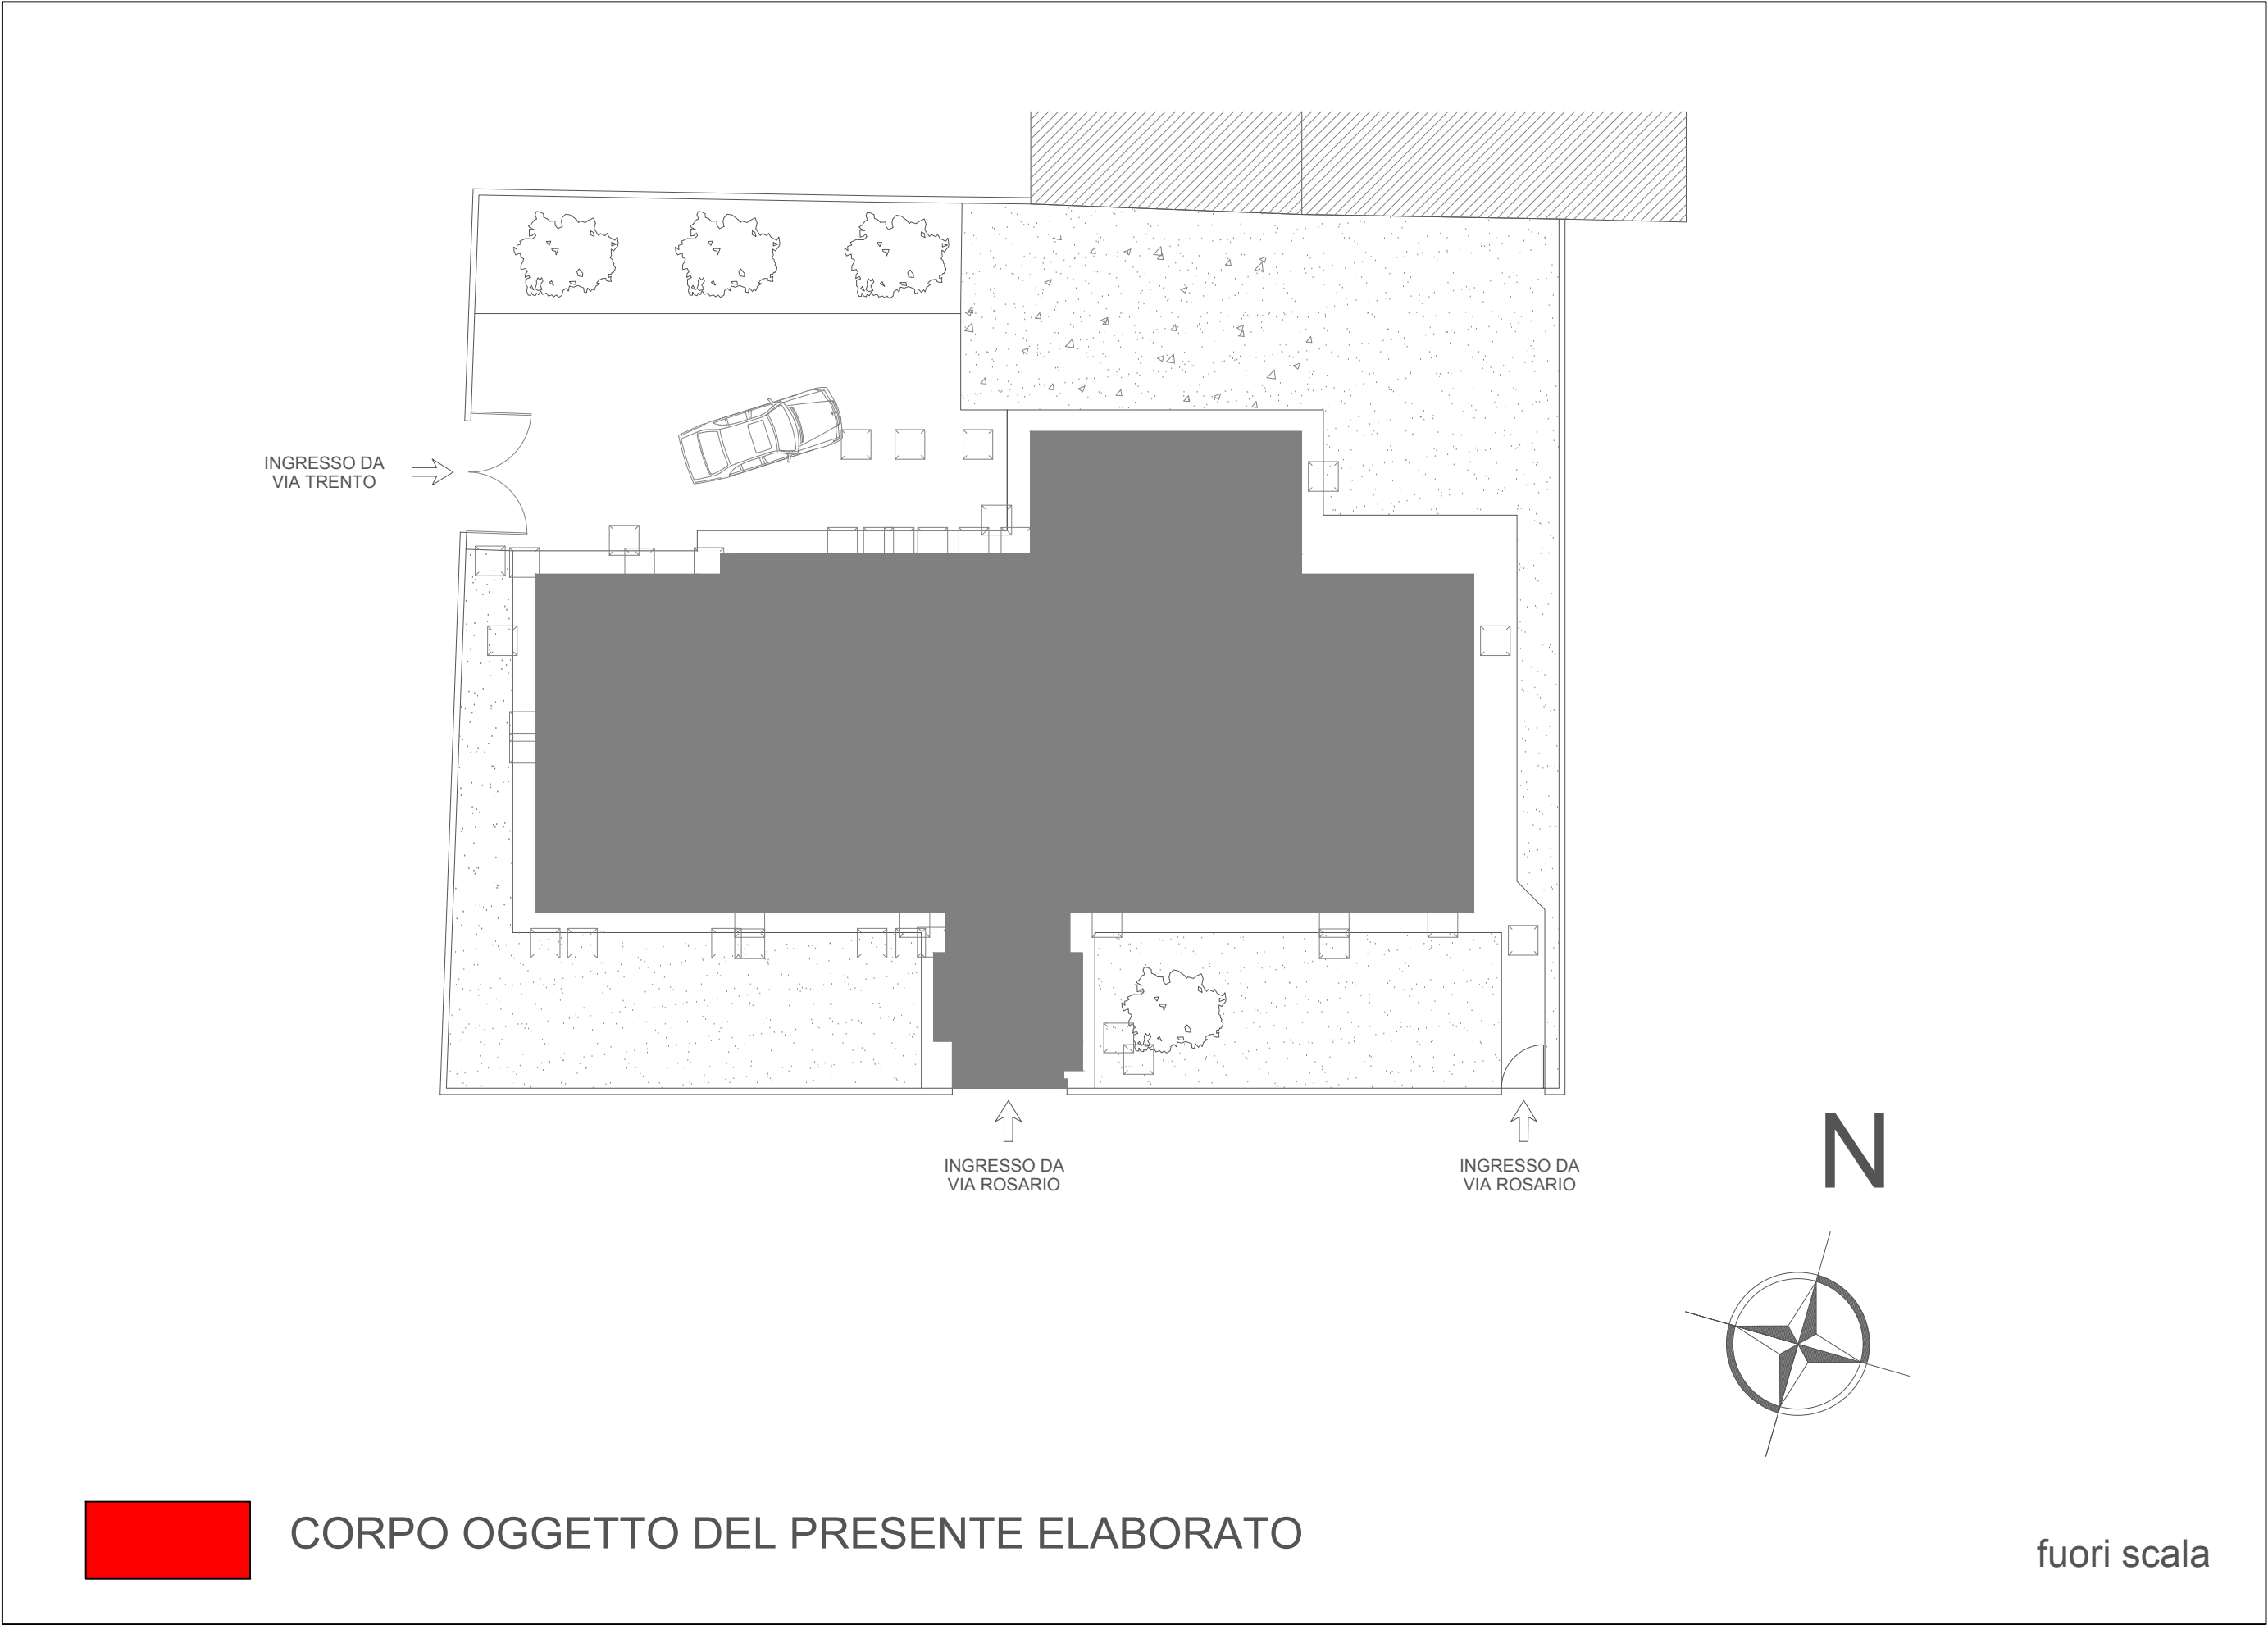

PIANO PRIMO (10)					
N° VANO	DESTINAZIONE VANO	SUP. NETTA [mq]	H. NETTA [m]	VOL. NETTA [mc]	CLASSIFICAZIONE LOCALI
10.001	CORRIDOIO	63.62	3.30	209.95	ORDINARIO
10.002	UFFICIO	29.13	3.30	96.13	ORDINARIO
10.003	UFFICIO	28.95	3.30	95.54	ORDINARIO
10.004	UFFICIO	29.00	3.30	95.70	ORDINARIO
10.005	SALA D'ATTESA	29.00	3.25	94.25	ORDINARIO
10.006	AMBULATORIO	29.00	3.27	94.83	GRUPPO 0
10.007	AMBULATORIO	16.67	3.29	54.84	GRUPPO 0
10.008	AMBULATORIO	7.59	3.30	25.05	GRUPPO 0
10.009	SERVIZI IGIENICI	5.17	3.30	17.06	ORDINARIO
10.010	RIPOSTIGLIO	8.75	3.30	28.88	ORDINARIO
10.011	SERVIZI IGIENICI	10.87	3.30	35.87	ORDINARIO
10.012	RIPOSTIGLIO	6.82	3.30	22.50	ORDINARIO
10.013	AMBULATORIO	11.70	3.30	38.61	GRUPPO 0
10.014	AMBULATORIO	18.85	3.29	62.01	GRUPPO 0

SERVIZIO SANITARIO REGIONALE  
EMILIA-ROMAGNA  
Azienda Unità Sanitaria Locale di Ferrara

DIPARTIMENTO INTERAZIENDIALE ATTIVITA' TECNICHE E PATRIMONIALI  
AZIENDA U.S.L. FERRARA  
Via Cassini 30  
44100 Ferrara - tel. 0532 229800

M:\A1\_manutencoop-logo.jpg

via Armari 28 - Ferrara  
tel. 0532/202635  
fax 0532/1934576  
E-mail: studioruffini@libero.it

PROPRIETA':  
AZIENDA USL FERRARAIMMOBILE:  
DIPARTIMENTO SALUTE MENTALE  
VIA ROSARIO 5 CODIGOROELABORATO:  
ATCHITETTONICO - PIANTA PIANO PRIMO

CODICE IMMOBILE	PIANO	CORPO EDIFICIO	SCALA 1:100 FILE NAME	SCALA PLOTTAGGIO 1:1 N° FOGLIO
<b>ED5N02_10</b>				
3			DATA MAGGIO 2015	
2				
1				
0				
REV.		DESCRIZIONE		