



PIANO PRIMO

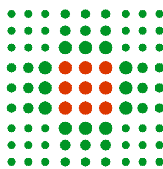

PIANO PRIMO (00)					
N° VANO	DESTINAZIONE VANO	SUP. NETTA [mq]	H. NETTA [m]	VOL. NETTA [mc]	CLASSIFICAZIONE LOCALI
10.001	DISIMPEGNO	6,98	3,00	20,94	ORDINARIO
10.002	CORRIDOIO	36,41	2,40	87,38	ORDINARIO
10.003	ANTIBAGNO	3,71	2,40	8,90	ORDINARIO
10.004	W.C. 16	1,50	2,40	3,60	ORDINARIO
10.005	W.C. 17	1,50	2,40	3,60	ORDINARIO
10.006	W.C. 18	3,38	2,40	8,11	ORDINARIO
10.007	INFERMERIA	18,15	3,00	54,45	ORDINARIO
10.008	AMBULATORIO	22,29	3,00	66,87	ORDINARIO
10.009	MEDICINA DI GRUPPO	20,69	3,00	62,07	ORDINARIO
10.010	AMBULATORIO	18,61	3,00	53,83	ORDINARIO
10.011	PEDIATRIA	18,59	3,00	55,77	ORDINARIO
10.012	AMBULATORIO	14,45	3,00	43,35	ORDINARIO


PLANIMETRIA

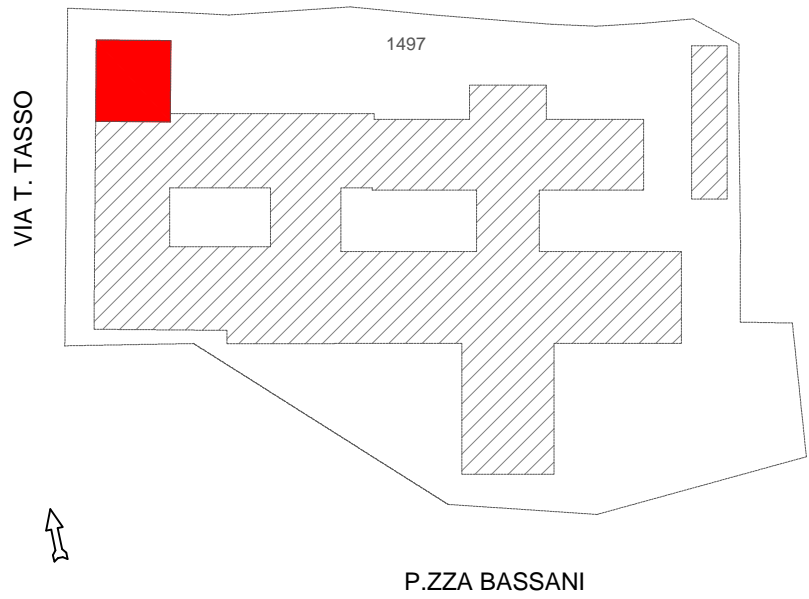

SERVIZIO SANITARIO REGIONALE
EMILIA-ROMAGNA
Azienda Unità Sanitaria Locale di Ferrara




DIPARTIMENTO INTERAZIENDALE ATTIVITA' TECNICHE E PATRIMONIALI
AZIENDA USL FERRARA
Via Cassoli 30
44100 Ferrara - tel. 0532 235800

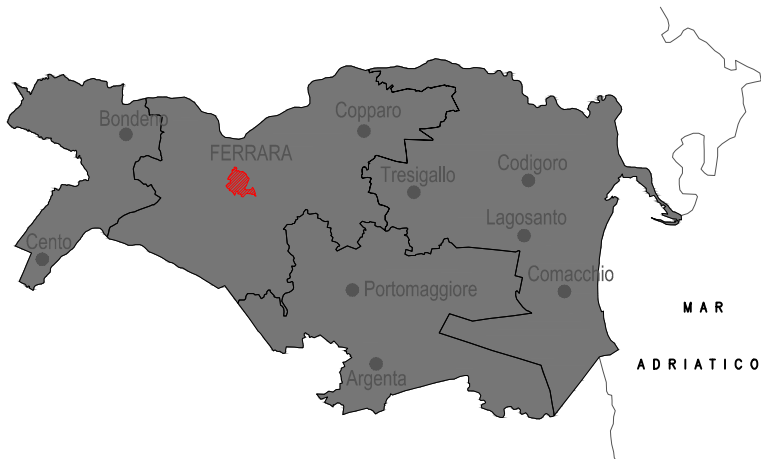

M:\A1_manutencoop-logo.jpg

Via Poli, 4
40069 ZOLA PREDOSA

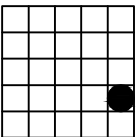

studio tecnico
ing. RUFFINI R.

via Armari 28 - Ferrara
tel. 0532/202635
fax 0532/1934576
E-mail: studioruffini@libero.it

PROPRIETA'
AZIENDA USL FERRARA

IMMOBILE
RESIDENZA SOCIO SANITARIA QUISISANA
PIAZZA BASSANI

ELABORATO
ATCHITETTONICO - PIANTA PIANO PRIMO

CODICE IMMOBILE												PIANO		CORPO EDIFICIO				SCALA 1:100		SCALA PLOTTAGGIO 1:1	
S	D	4	C	0	1	_	1	0	_							FILE NAME	N° FOGLIO				
																DATA MAGGIO 2015					
3																DATA VERIFICA					
2																					
1																RESPONSABILE SANITARIO					
0																					
REV.	DESCRIZIONE																				